




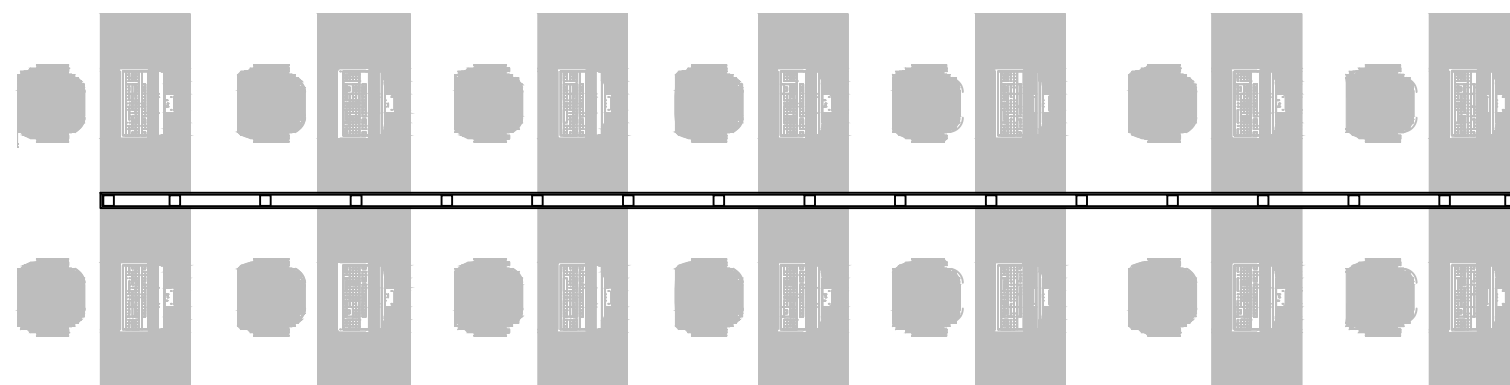


1 LAYOUT

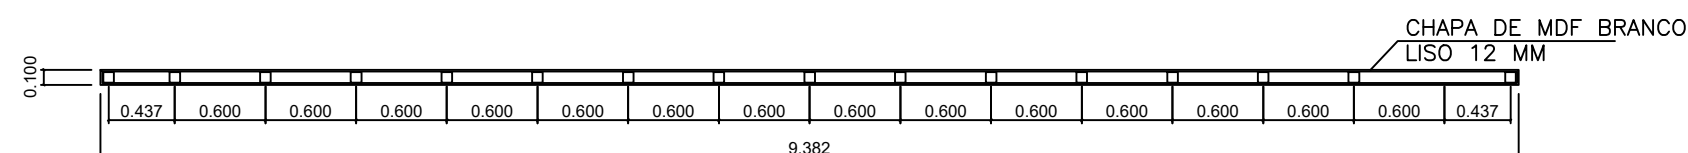

2 PLANTA BAIXA

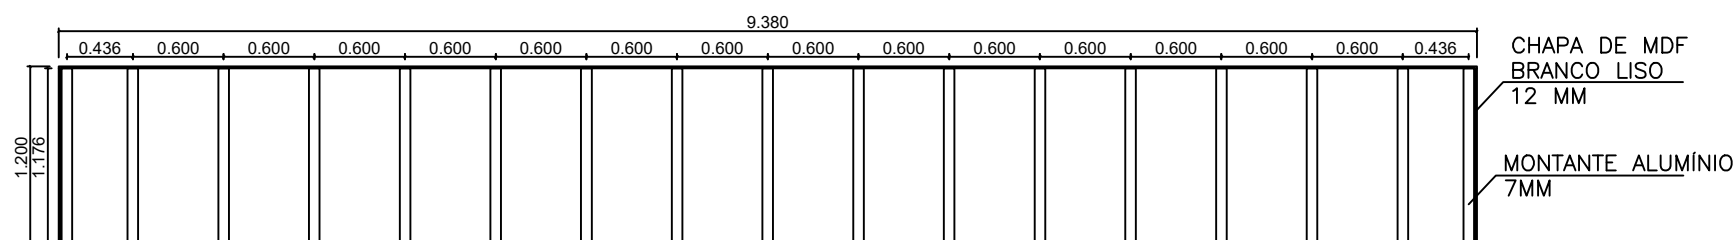

3 CORTE LONGITUDINAL

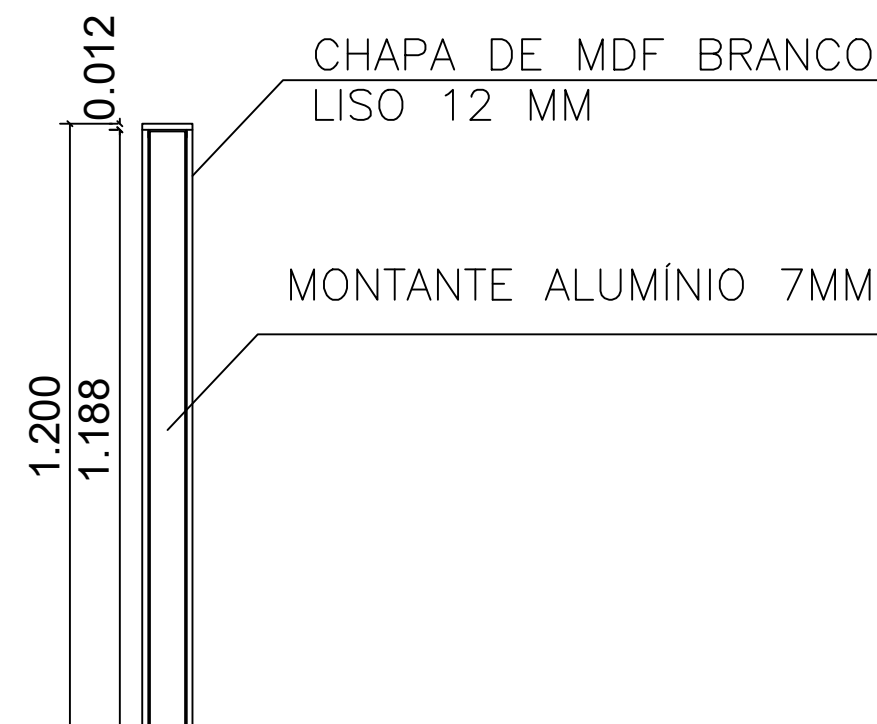

4 CORTE TRANSVERSAL

TRIBUNAL REGIONAL ELEITORAL DO MARANHÃO

REFORMA DO FÓRUM ELEITORAL DE SÃO LUÍS

ENDEREÇO:
FÓRUM ELEITORAL DE SÃO LUÍS

DATA:
JUNHO/2022

TÍTULO:
DETALHE DIVISÓRIA MDF ATENDIMENTO

TRE-MA

RESP. TÉCNICO:
SENAR


DESENHISTA:
Ana Caroline

A. TOTAL:
-m²


ESCALA:
1/50

PA
PRANCHA TOTAL


01 01
A3

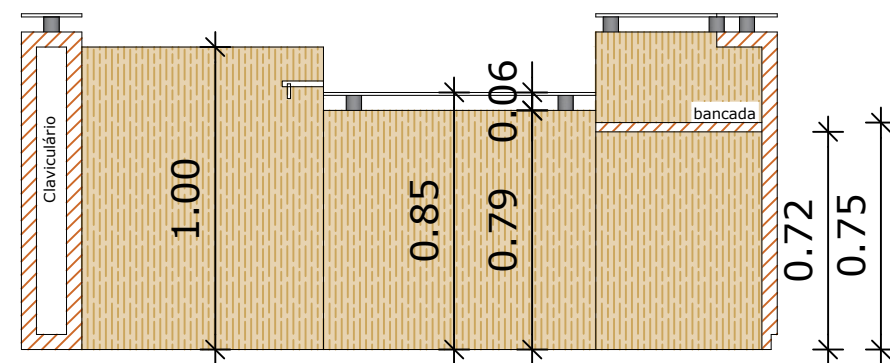


Corte AA'

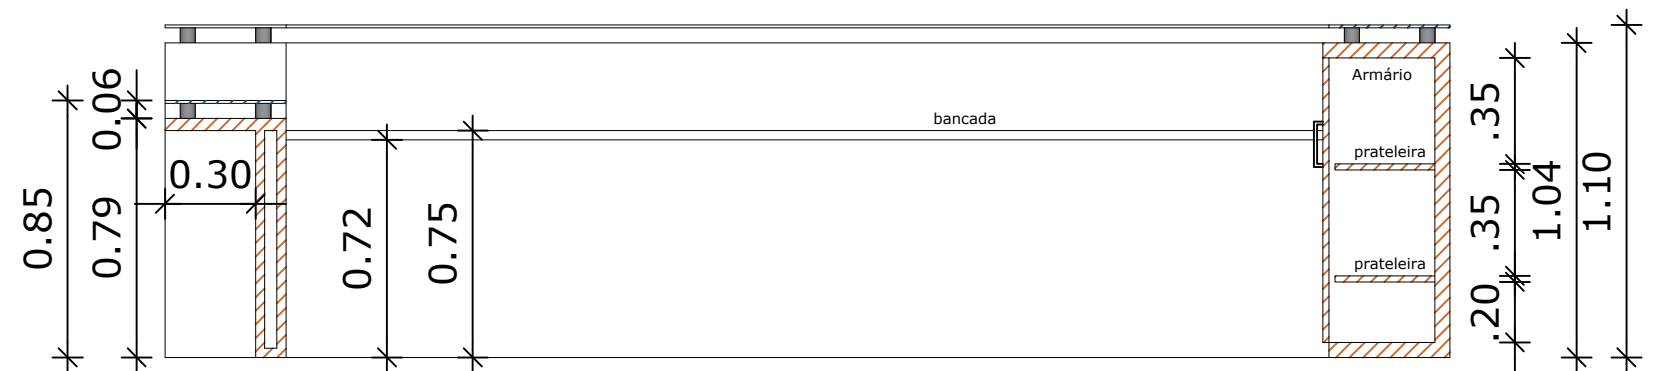


Corte BB'

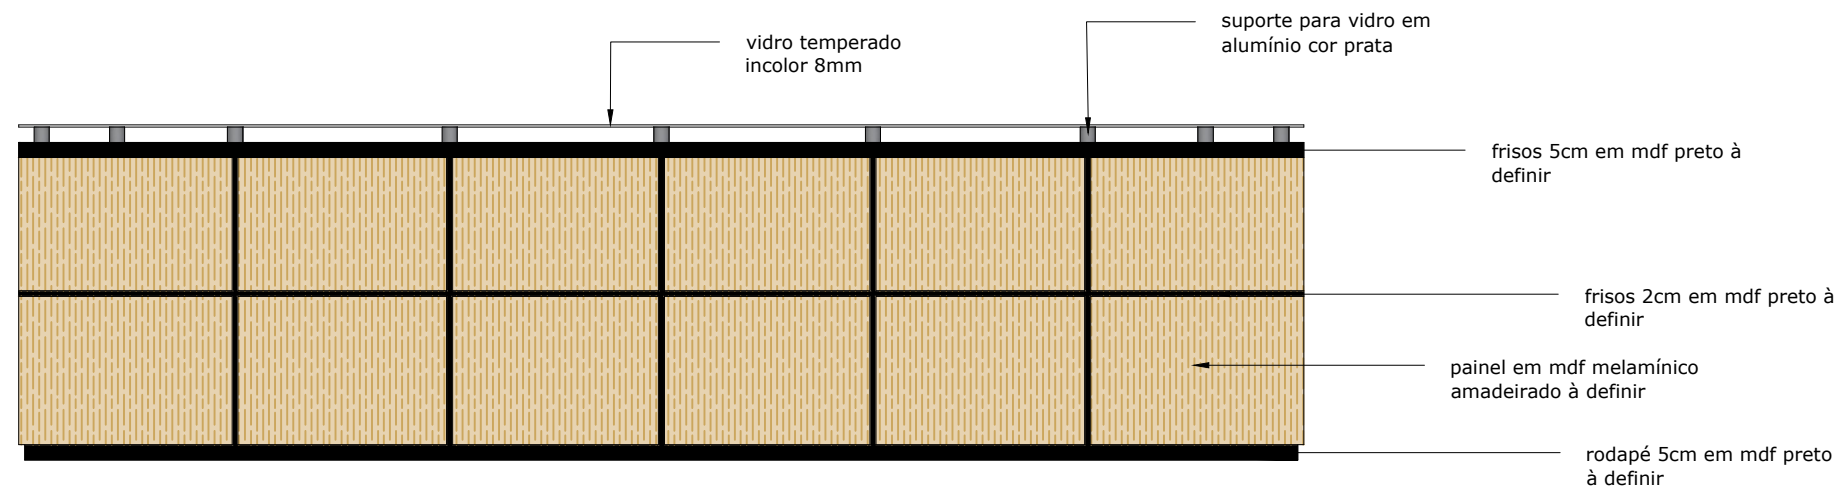

Vista 01

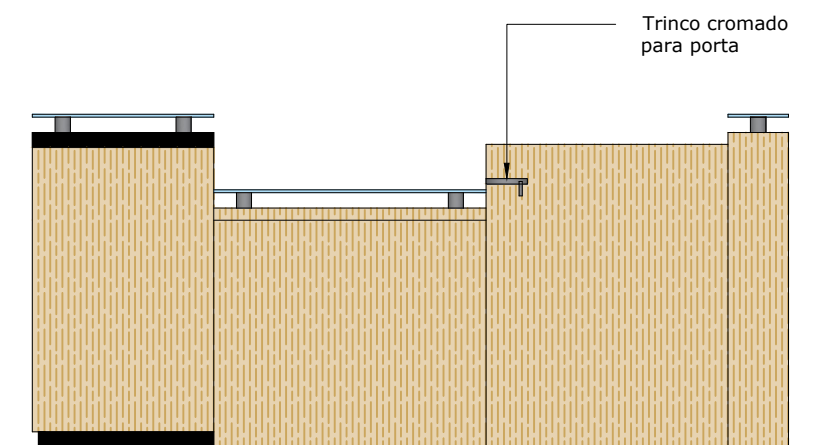

Vista 02

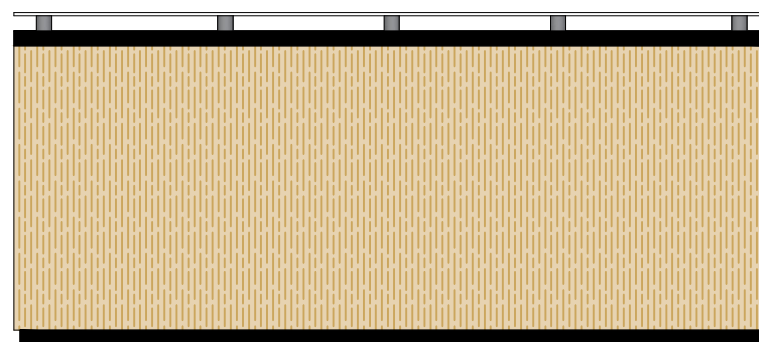

Vista 03

TÍTULO: REFORMA DO FÓRUM DE SÃO LUÍS			
ENDEREÇO: FÓRUM DE SÃO LUÍS		DATA: JUN/2022	
DESCRIÇÃO DA PRANCHA: CORTES AA' + BB', VISTAS 01, 02 E 03			
02	PA		RESP. TÉCNICO: SENAR
	PRANCHA	TOTAL	DESENHISTA Ana Caroline
		02	A. TOTAL: - m ²
		A3	ESCALA: 1/25