


QUADRO DE ESPECIFICAÇÕES	
	PISO
1. REVESTIMENTO EM PORCELANATO - 45 X 45 CM	
2. REVESTIMENTO CERÂMICO ESMALTADO ANTIDERRAPANTE - 45 X 45 CM	
3. PISO INDUSTRIAL CINZA POLIDO	
4. PISO TEXTIL TIPO CARPETE - ESP. 6 A 7 MM (AZUL)	
5. CONCRETO POLIDO	
6. PISO EMBORRACHADO	
	PAREDE
1. PINTURA ACRÍLICA ACETINADA NA COR BRANCO NEVE SOBRE MASSA ACRÍLICA, MARCA SHERWIN WILLIAMS OU SIMILAR.	
2. REVESTIMENTO CERÂMICO, COLEÇÃO EVEREST, ACABAMENTO BOLD, EVEREST WH NEW, 45X30CM, MARCA CECISOU OU SIMILAR	
3. REVESTIMENTO CERÂMICO, 10 X 10 CM BRANCO (H=1,10m), E PINTURA ACRÍLICA	
	FORRO
1. FORRO EM PLACA PVC (638MMX1245MM)	

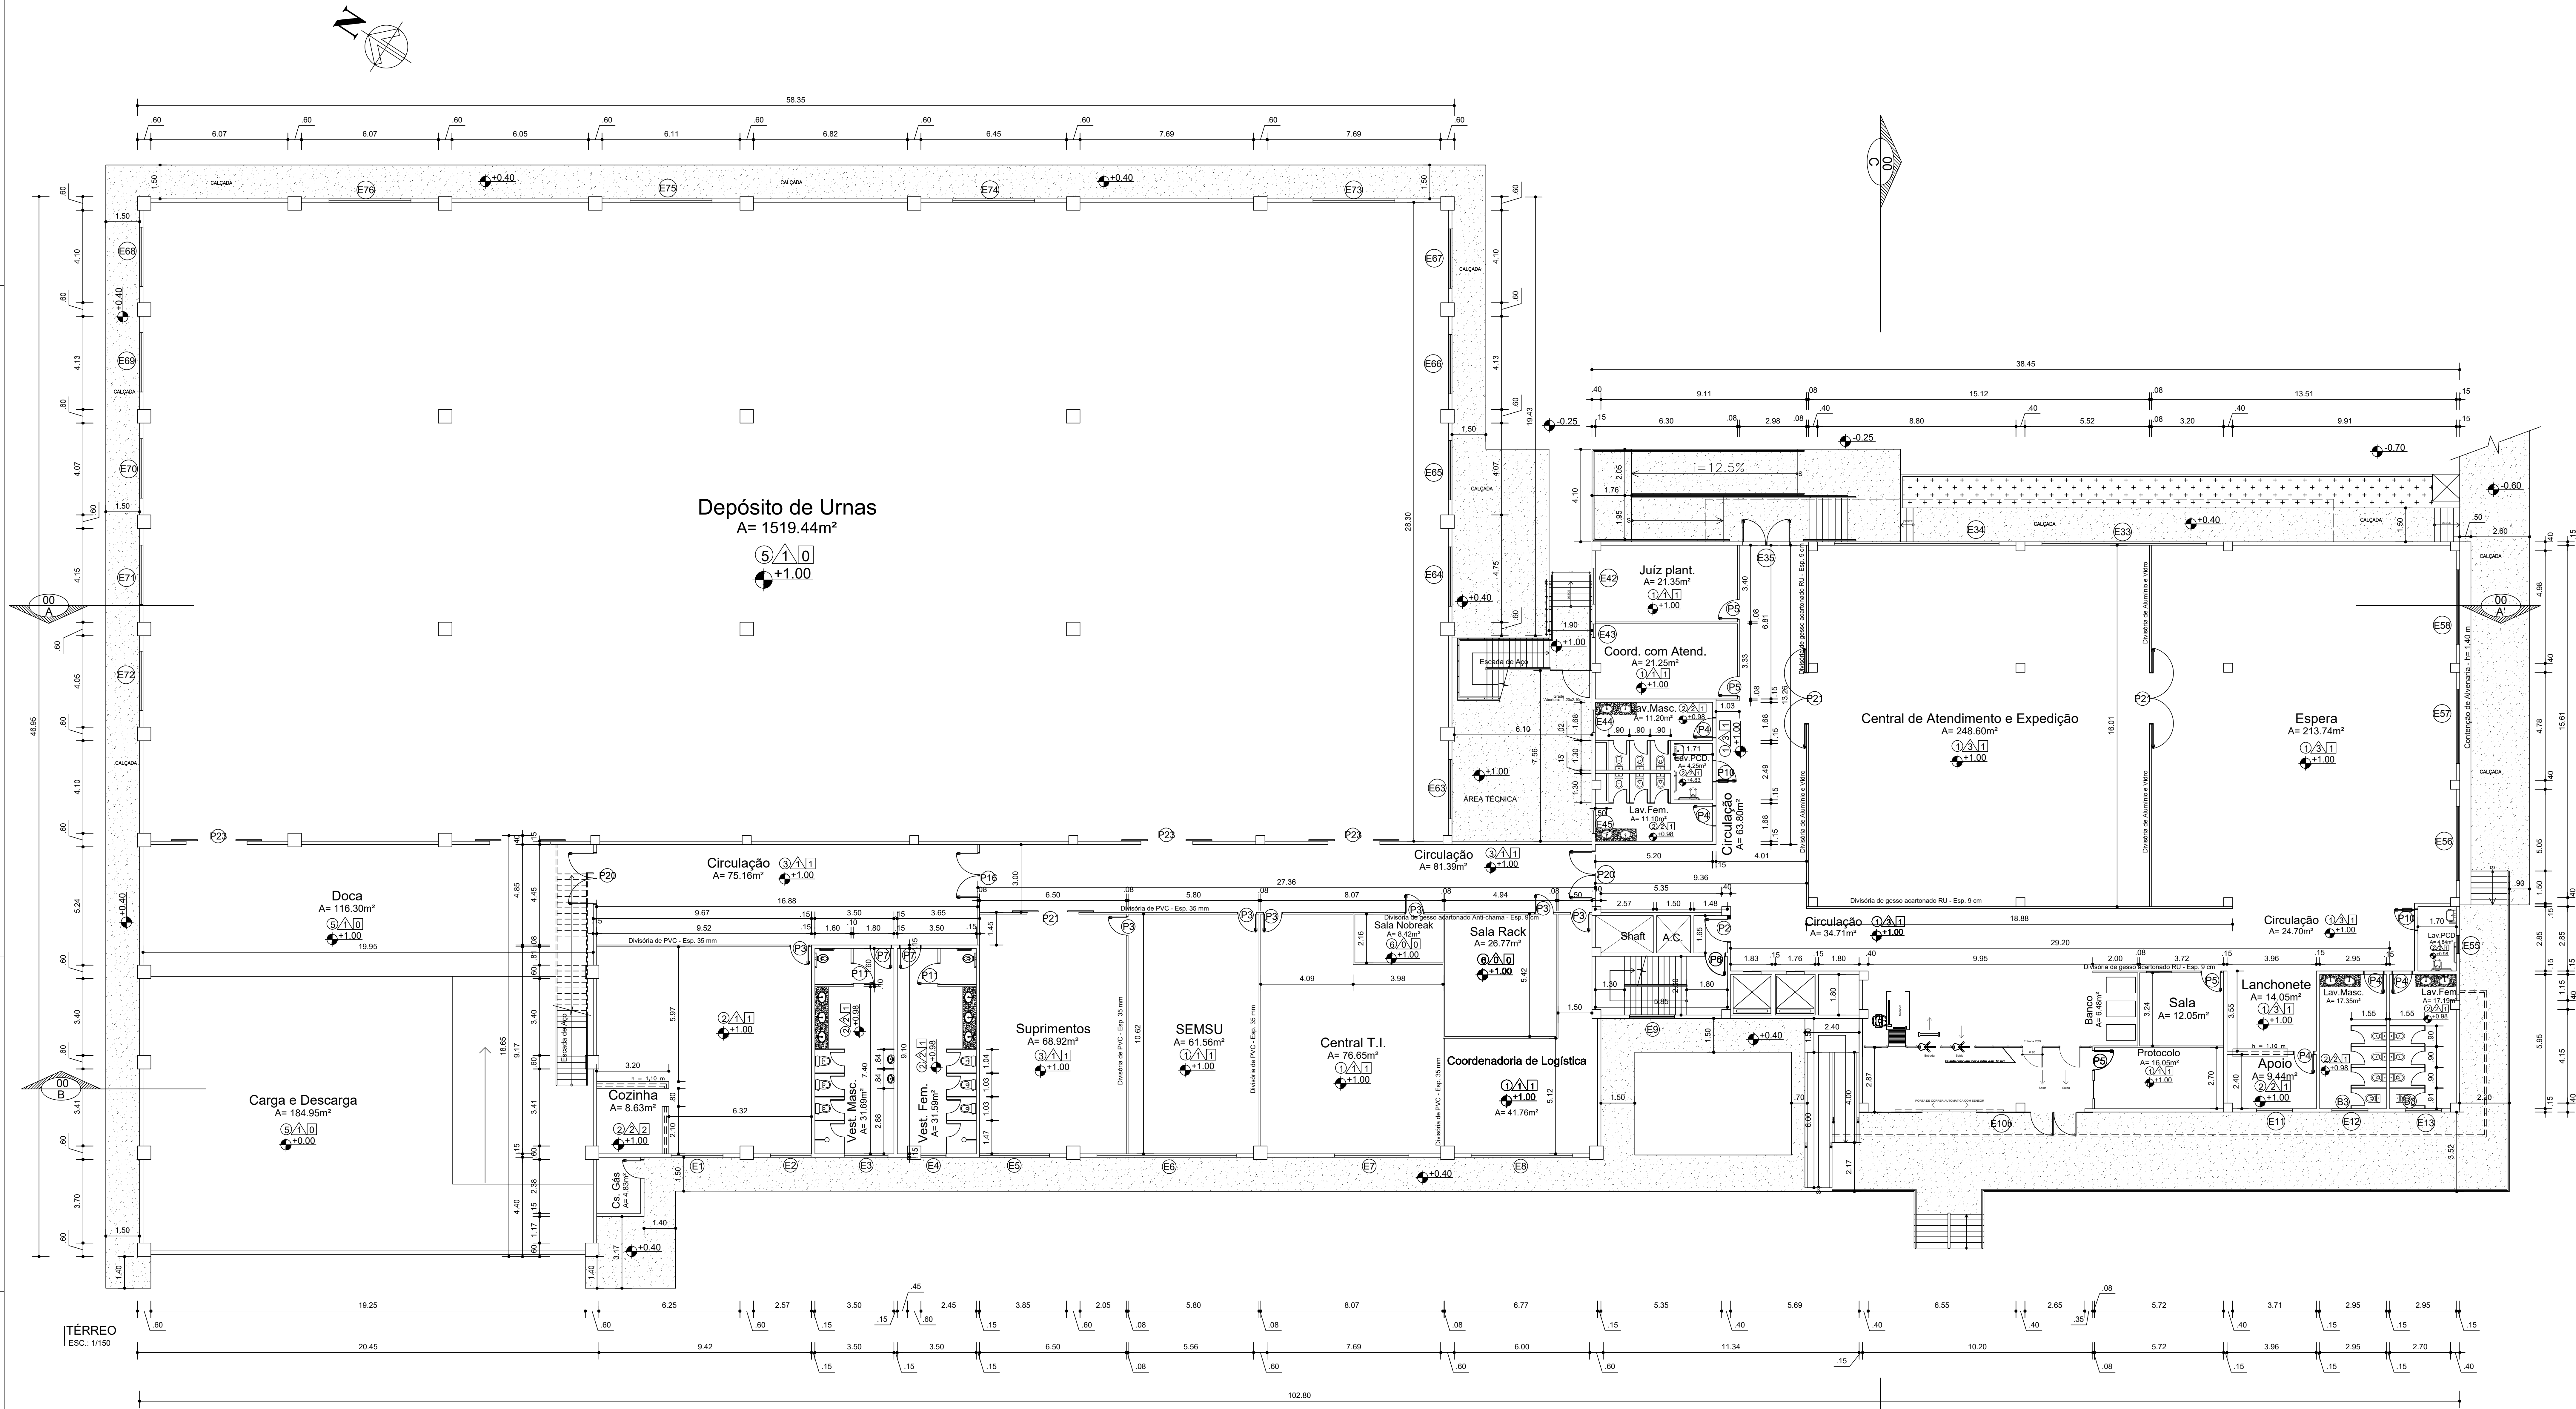

TRIBUNAL REGIONAL ELEITORAL DO MARANHÃO

REFORMA DO FÓRUM ELEITORAL DE SÃO LUÍS

ENDEREÇO: FÓRUM ELEITORAL DE SÃO LUÍS

TÍTULO: PLANTA BAIXA - TÉRREO

DATA: JUN/2022


TRE-MA

RESP. TÉCNICO: SENAR

DESENHISTA: SENAR


A TOTAL: 44 m²

ESCALA: 1/100

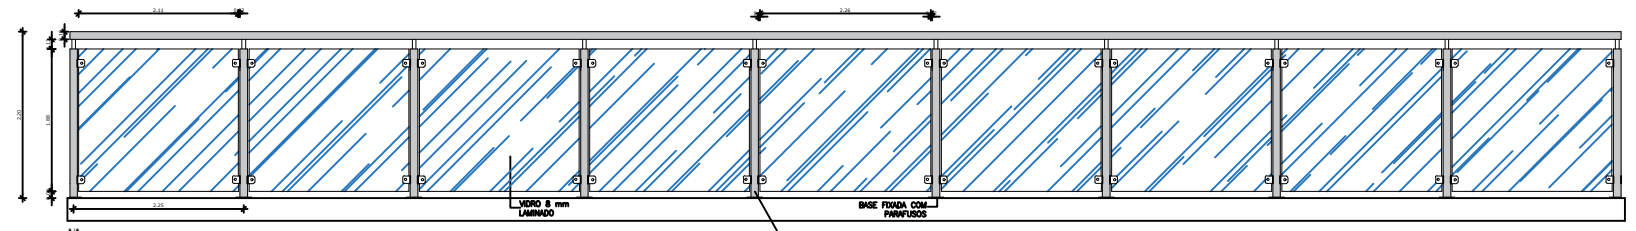

DETALHE 1
s/ esc

QUADRO DE ESPECIFICAÇÕES	
●	PISO
1	REVESTIMENTO EM PORCELANATO - 45 X 45 CM
2	REVESTIMENTO CERÂMICO ESMALTADO ANTIDERRAPANTE - 45 X 45 CM
3	PISO INDUSTRIAL CINZA POLIDO
4	PISO TEXTIL TIPO CARPETE - ESP 6 A 7 MM (AZUL)
5	CONCRETO POLIDO
6	PISO EMBOSSADO
▲	PAREDE
1	PINTURA ACRÍLICA ACETINADA NA COR BRANCO NEVE SOBRE MASSA ACRÍLICA, MARCA SHERWIN WILLIAMS OU SIMILAR.
2	REVESTIMENTO CERÂMICO, COLEÇÃO EVEREST, ACABAMENTO BOLD, EVEREST WH NEW, 45X30CM, MARCA CECISRA OU SIMILAR.
3	REVESTIMENTO CERÂMICO, 10 X 10 CM BRANCO (1H+1,10m), E PINTURA ACRÍLICA
■	FORRO
1	FORRO EM PLACA PVC (638MMX1245MM)

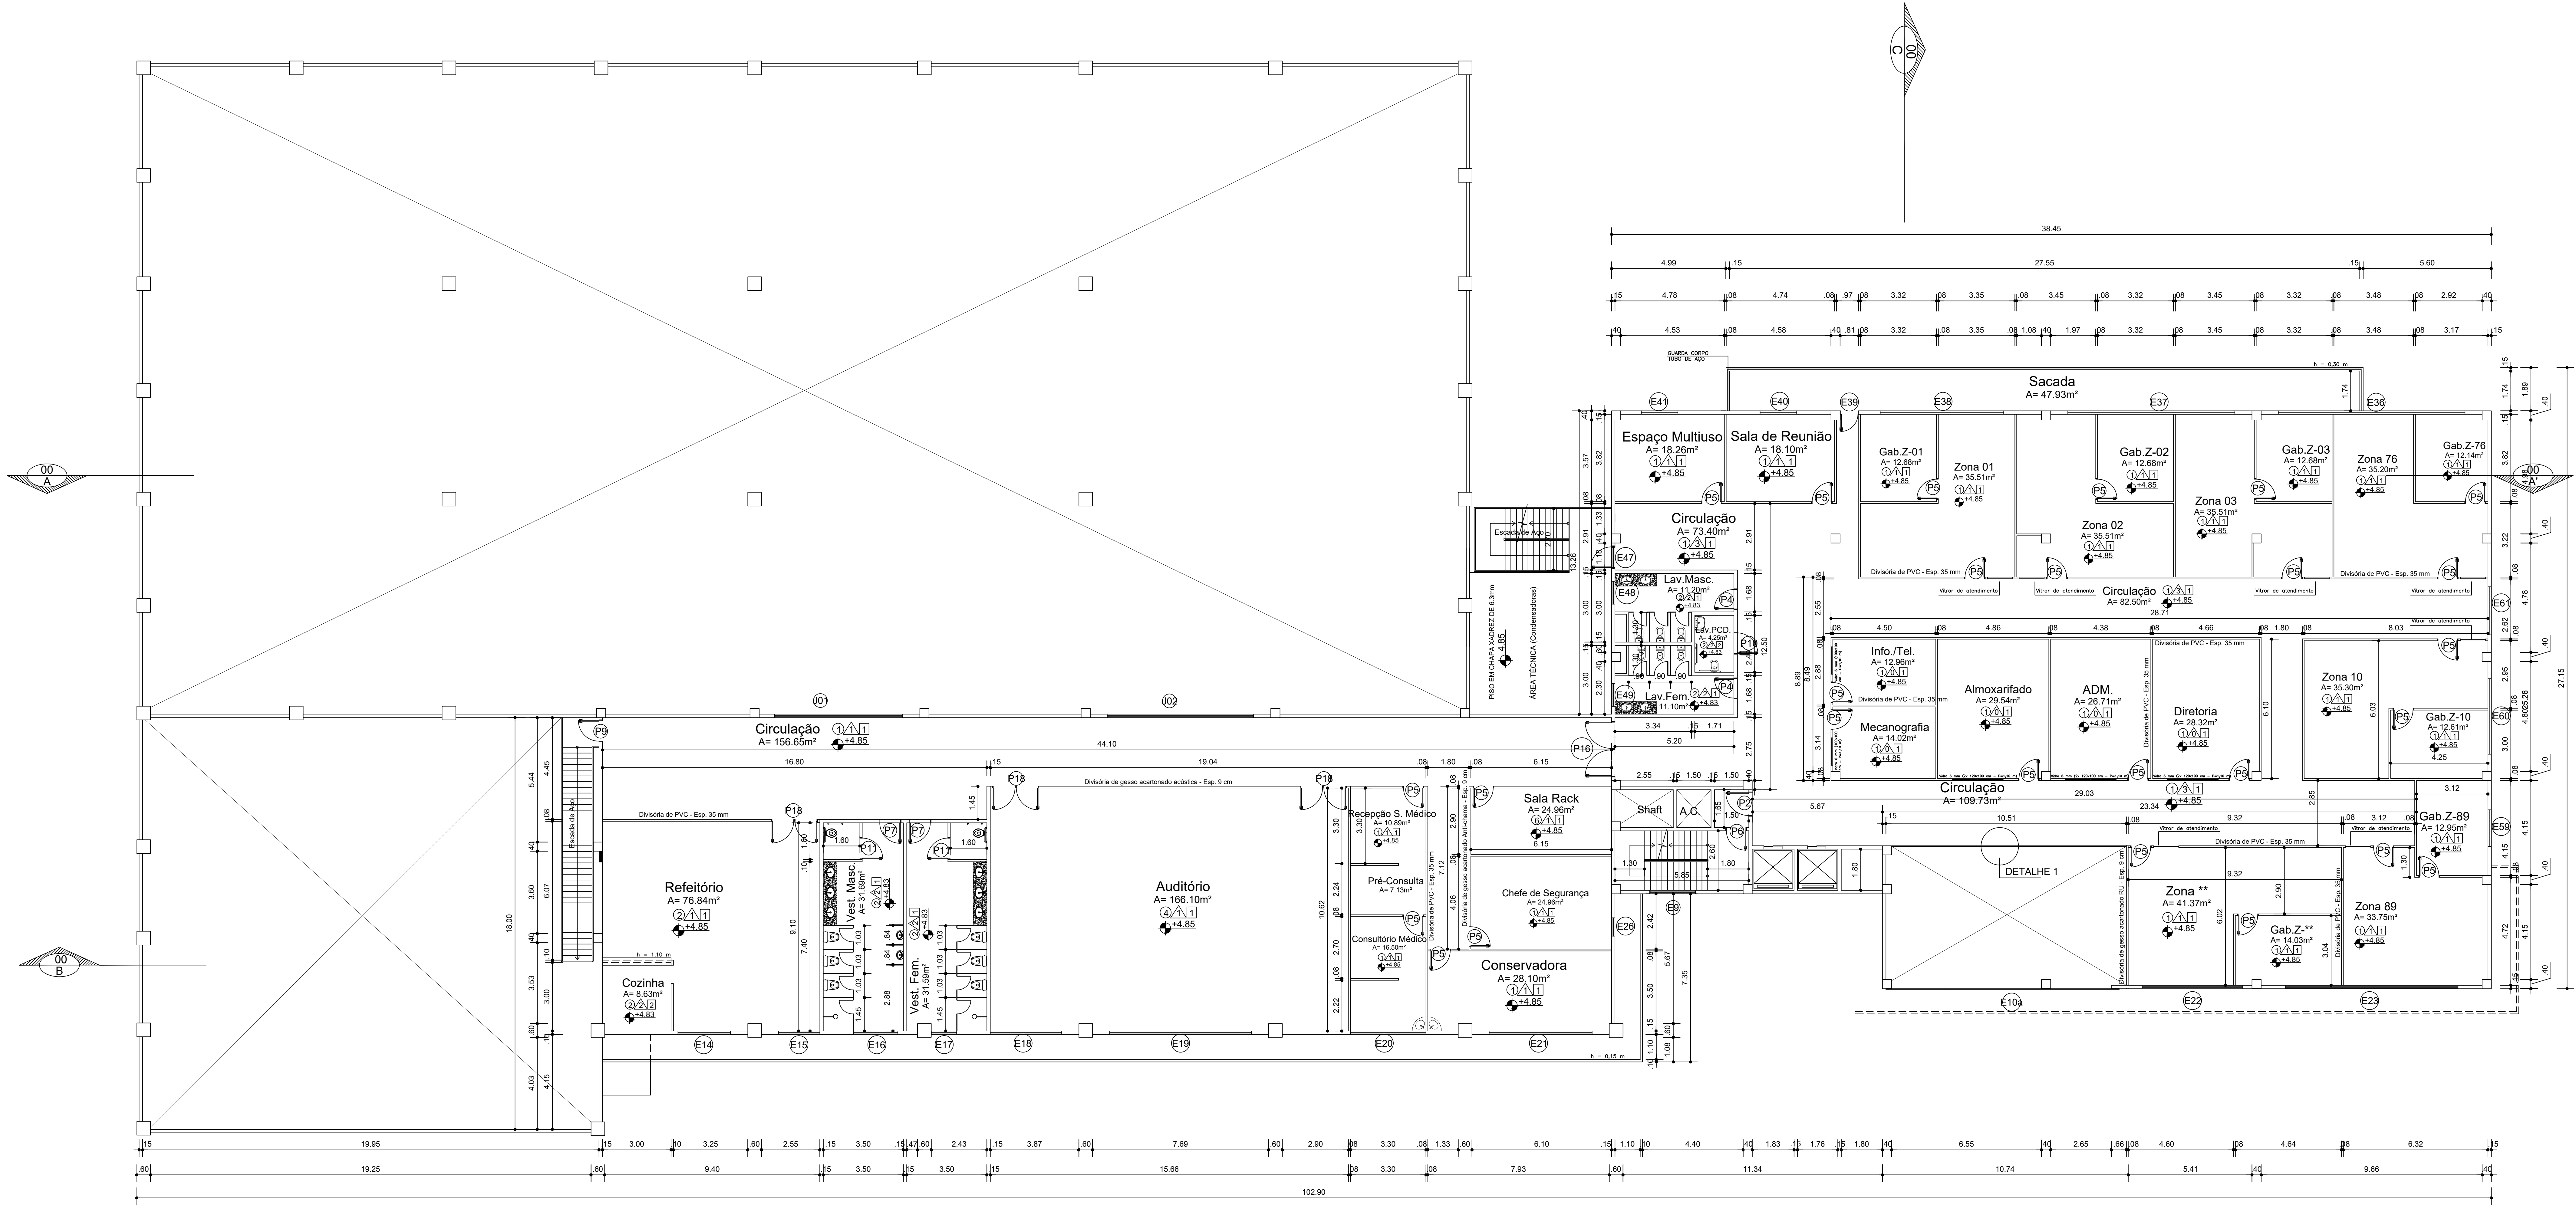

PRIMEIRO PAVIMENTO
ESC.: 1/150

TRIBUNAL REGIONAL ELEITORAL DO MARANHÃO

REFORMA DO FÓRUM ELEITORAL DE SÃO LUÍS

ENDEREÇO:
FÓRUM ELEITORAL DE SÃO LUÍS

DATA:
JUN/2022

TÍTULO:
PLANTA BAIXA - 1º PAVIMENTO

TRE-MA

RESP. TÉCNICO:
SENAR

DESENHISTA:
SENAR

PA


PRANCHETA TOTAL

02 04

A TOTAL:
m²

ESCALA:
1/100

QUADRO DE ESPECIFICAÇÕES	
	PISO
1	REVESTIMENTO EM PORCELANATO - 45 X 45 CM
2	REVESTIMENTO CERÂMICO ESMALTADO ANTIDERRAPANTE - 45 X 45 CM
3	PISO INDUSTRIAL CINZA POLIDO
4	PISO TEXTIL TIPO CARPETE - ESP 6 A 7 MM (AZUL)
5	CONCRETO POLIDO
6	PISO EMBORRACHADO
	PAREDE
1	PINTURA ACRÍLICA ACETINADA NA COR BRANCO NEVE SOBRE MASSA ACRÍLICA, MARCA SHERWIN WILLIAMS OU SIMILAR.
2	REVESTIMENTO CERÂMICO, COLEÇÃO EVEREST, ACABAMENTO BOLD, EVEREST WH NEW, 45X30CM, MARCA CECRISA OU SIMILAR.
3	REVESTIMENTO CERÂMICO, 10 X 10 CM BRANCO (H=1,10m), E PINTURA ACRÍLICA
	FORRO
1	FORRO EM PLACA PVC (638MMX1245MM)

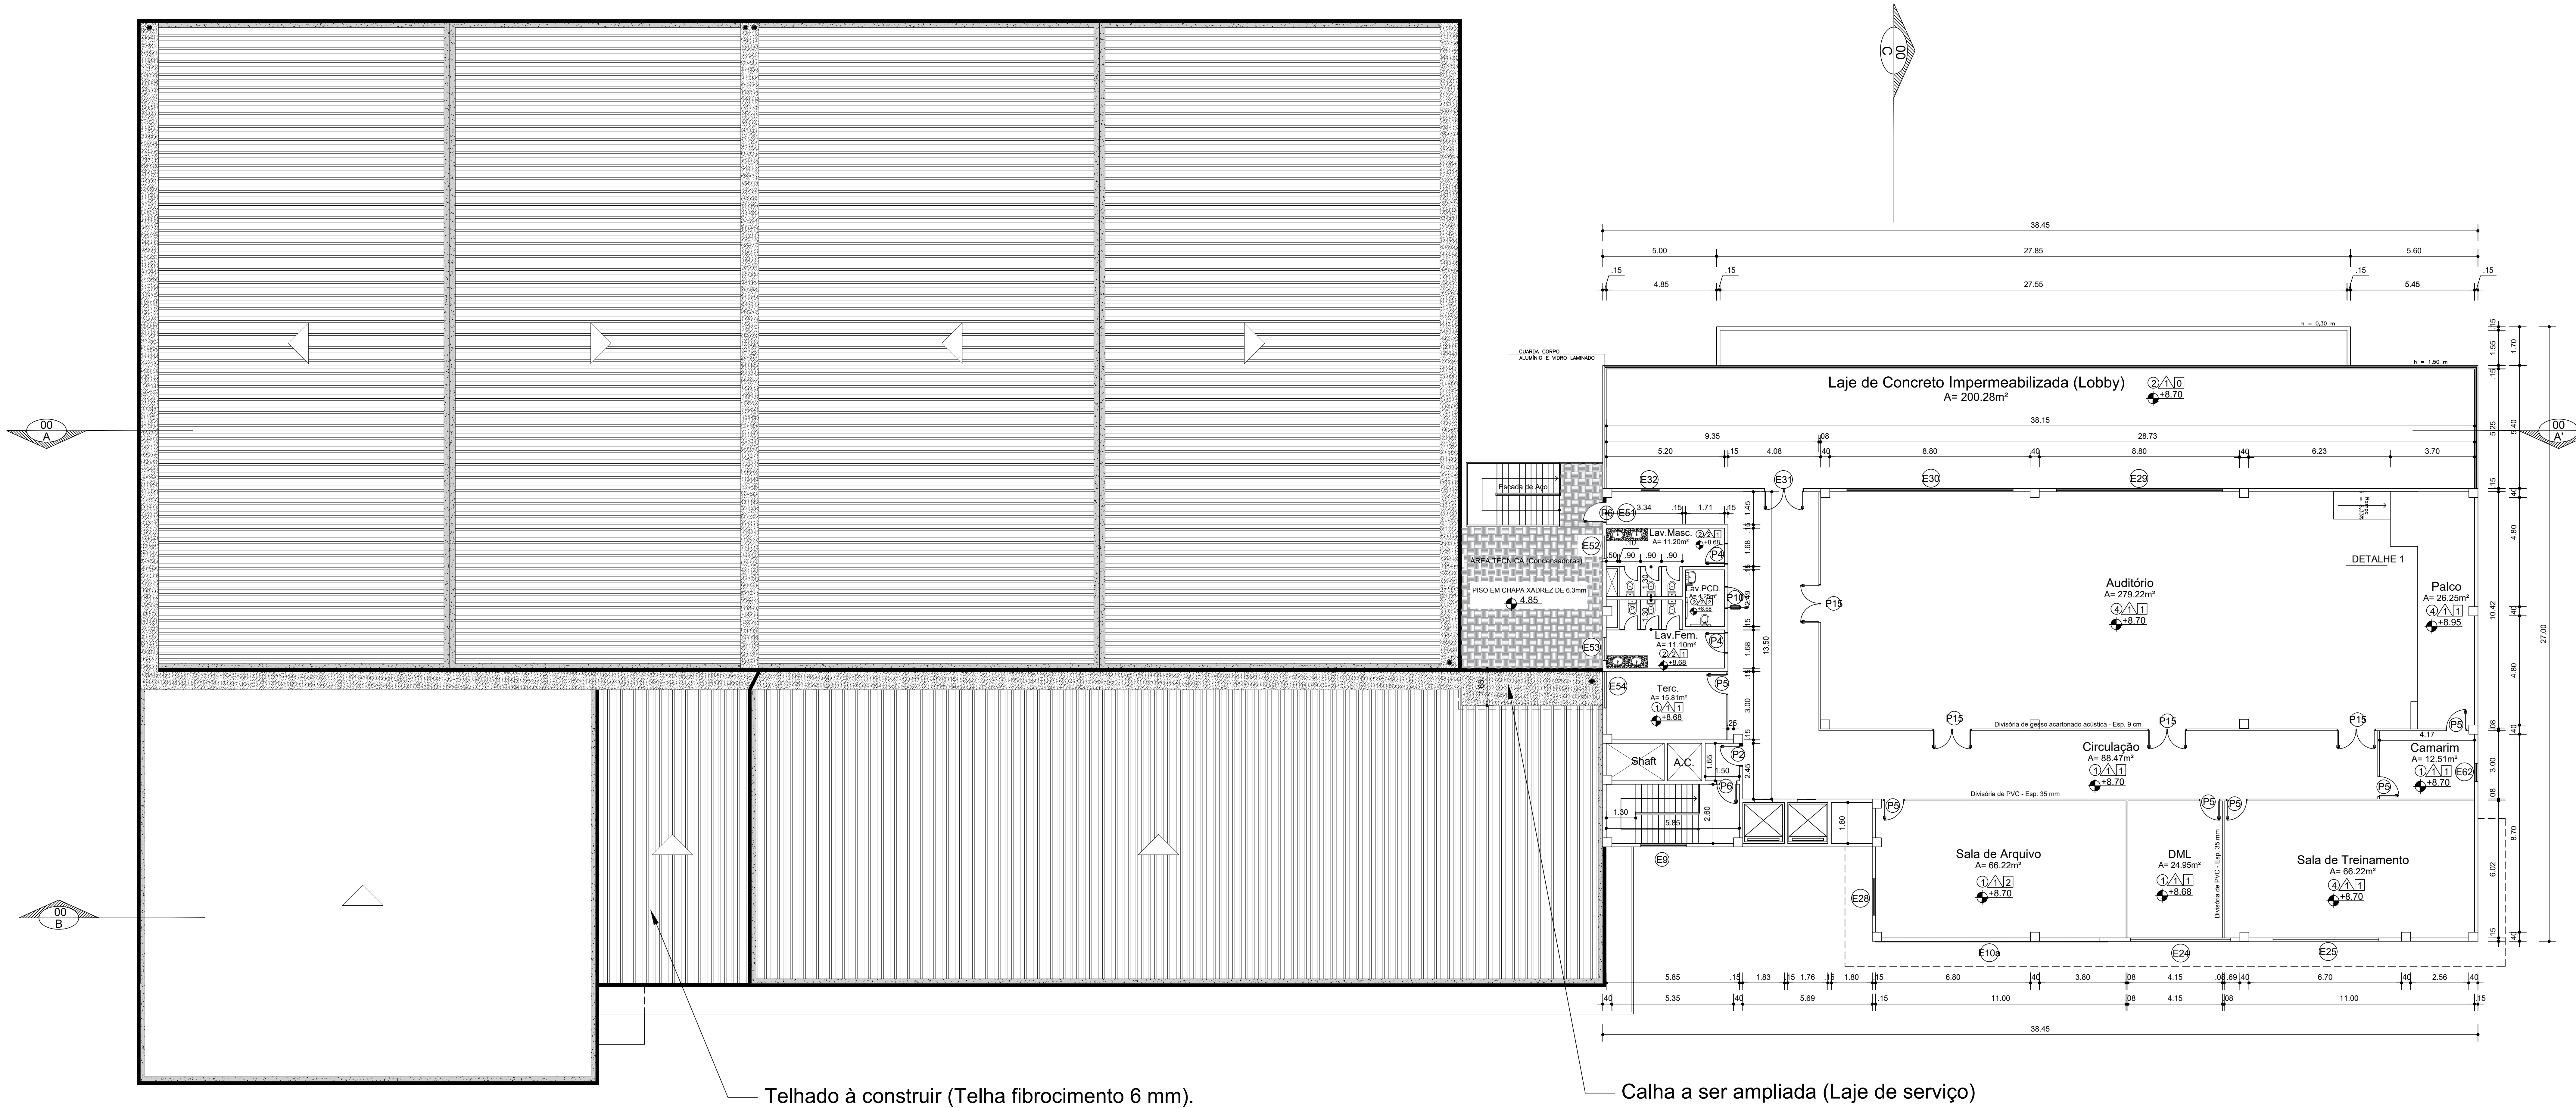

SEGUNDO PAVIMENTO
ESC.: 1/150

TRIBUNAL REGIONAL ELEITORAL DO MARANHÃO		TRE-MA	
REFORMA DO FÓRUM ELEITORAL DE SÃO LUÍS		RESP. TÉCNICO: SENAR	
ENDEREÇO: FÓRUM ELEITORAL DE SÃO LUÍS	DATA: JUN/2022	PA PRANCHETA TOTAL	DESENHISTA: SENAR
TÍTULO: PLANTA BAIXA - 2º PAVIMENTO		03 04	A TOTAL: ** m² ESCALA: 1/100

