



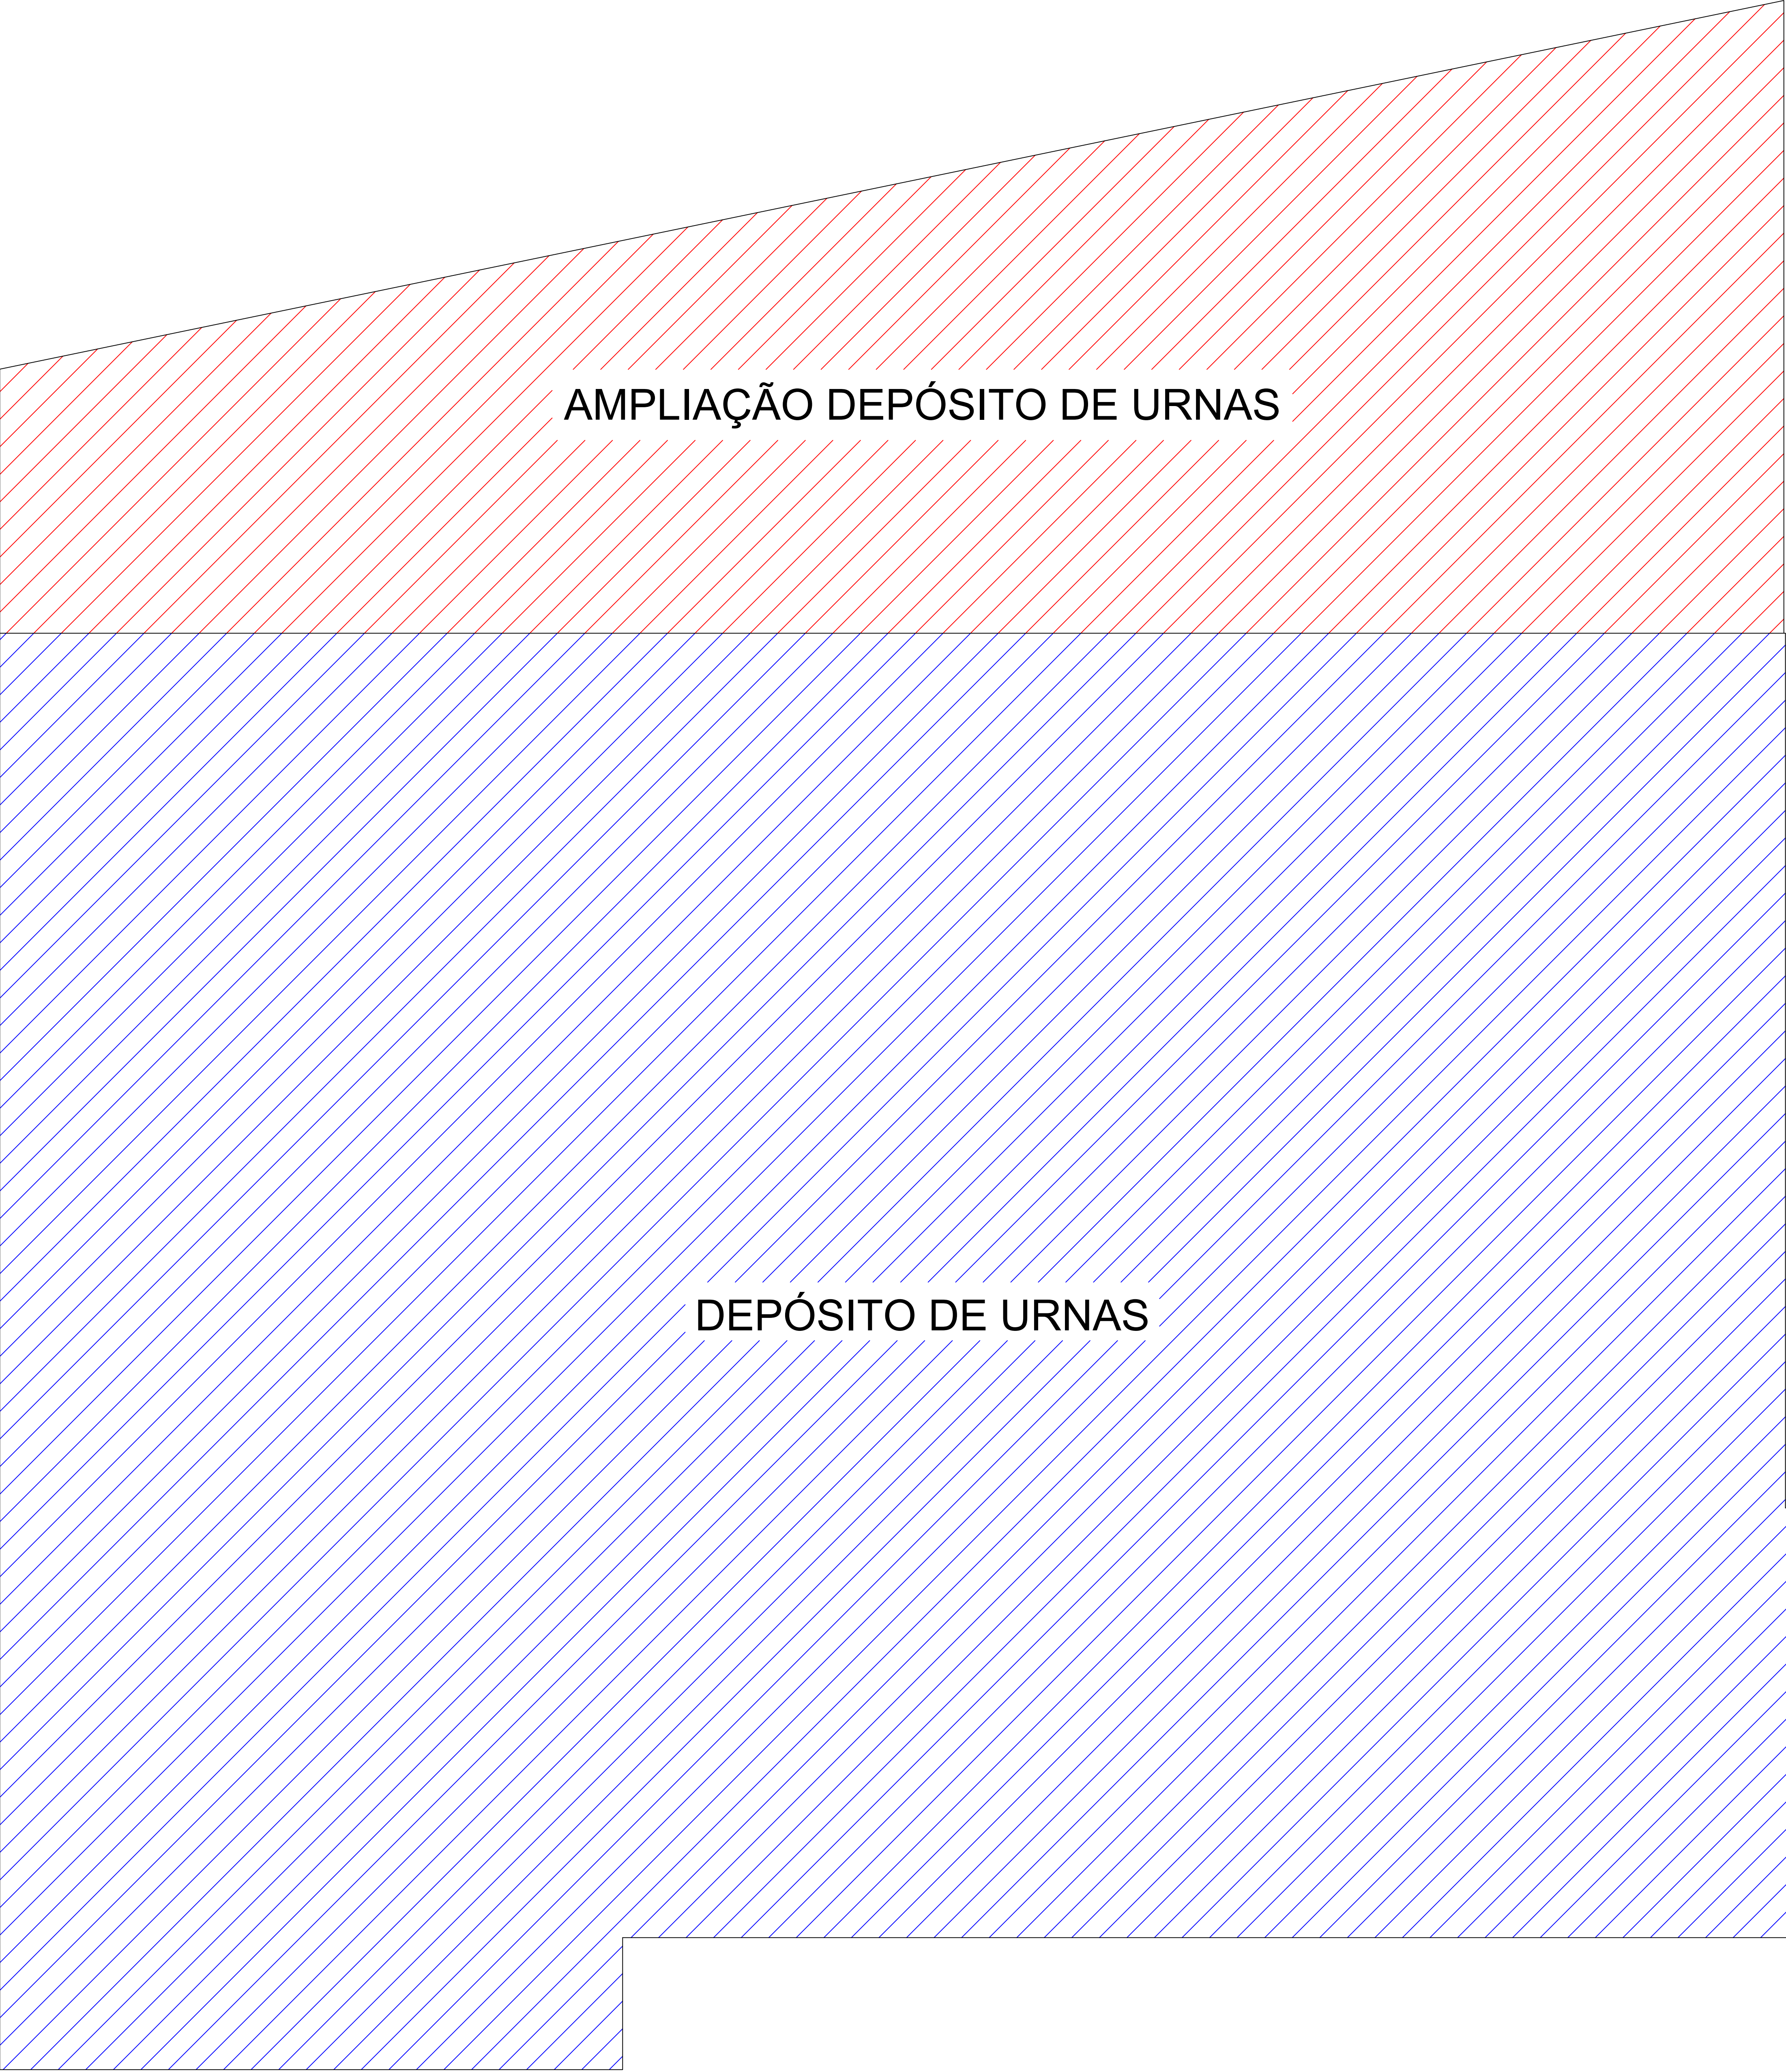

NOTA:


1. Desconsiderar todos os detalhes de projeto referentes a **AMPLIAÇÃO DO DEPÓSITO DE URNAS** (Não será executada a ampliação da edificação nesta contratação - hachurado em vermelho).



QUADRO DE ESPECIFICAÇÕES	
	PISO
1	REVESTIMENTO EM PORCELANATO - 45 X 45 CM
2	REVESTIMENTO CERÂMICO ESMALTADO ANTIDERRAPANTE - 45 X 45 CM
3	PISO INDUSTRIAL CINZA POLIDO
4	PISO TEXTIL TIPO CARPETE - ESP 6 A 7 MM (AZUL)
5	CONCRETO POLIDO
6	PISO EMBORRACHADO
	PAREDE
1	PINTURA ACRÍLICA ACETINADA NA COR BRANCO NEVE SOBRE MASSA ACRÍLICA, MARCA SHERWIN WILLIAMS OU SIMILAR.
2	REVESTIMENTO CERÂMICO, COLEÇÃO EVEREST, ACABAMENTO BOLD, EVEREST WH NEW, 45X30CM, MARCA CECRISA OU SIMILAR.
3	REVESTIMENTO CERÂMICO, 10 X 10 CM BRANCO (H=1,10m), E PINTURA ACRÍLICA
	FORRO
1	FORRO EM PLACA PVC (338MMX1245MM)

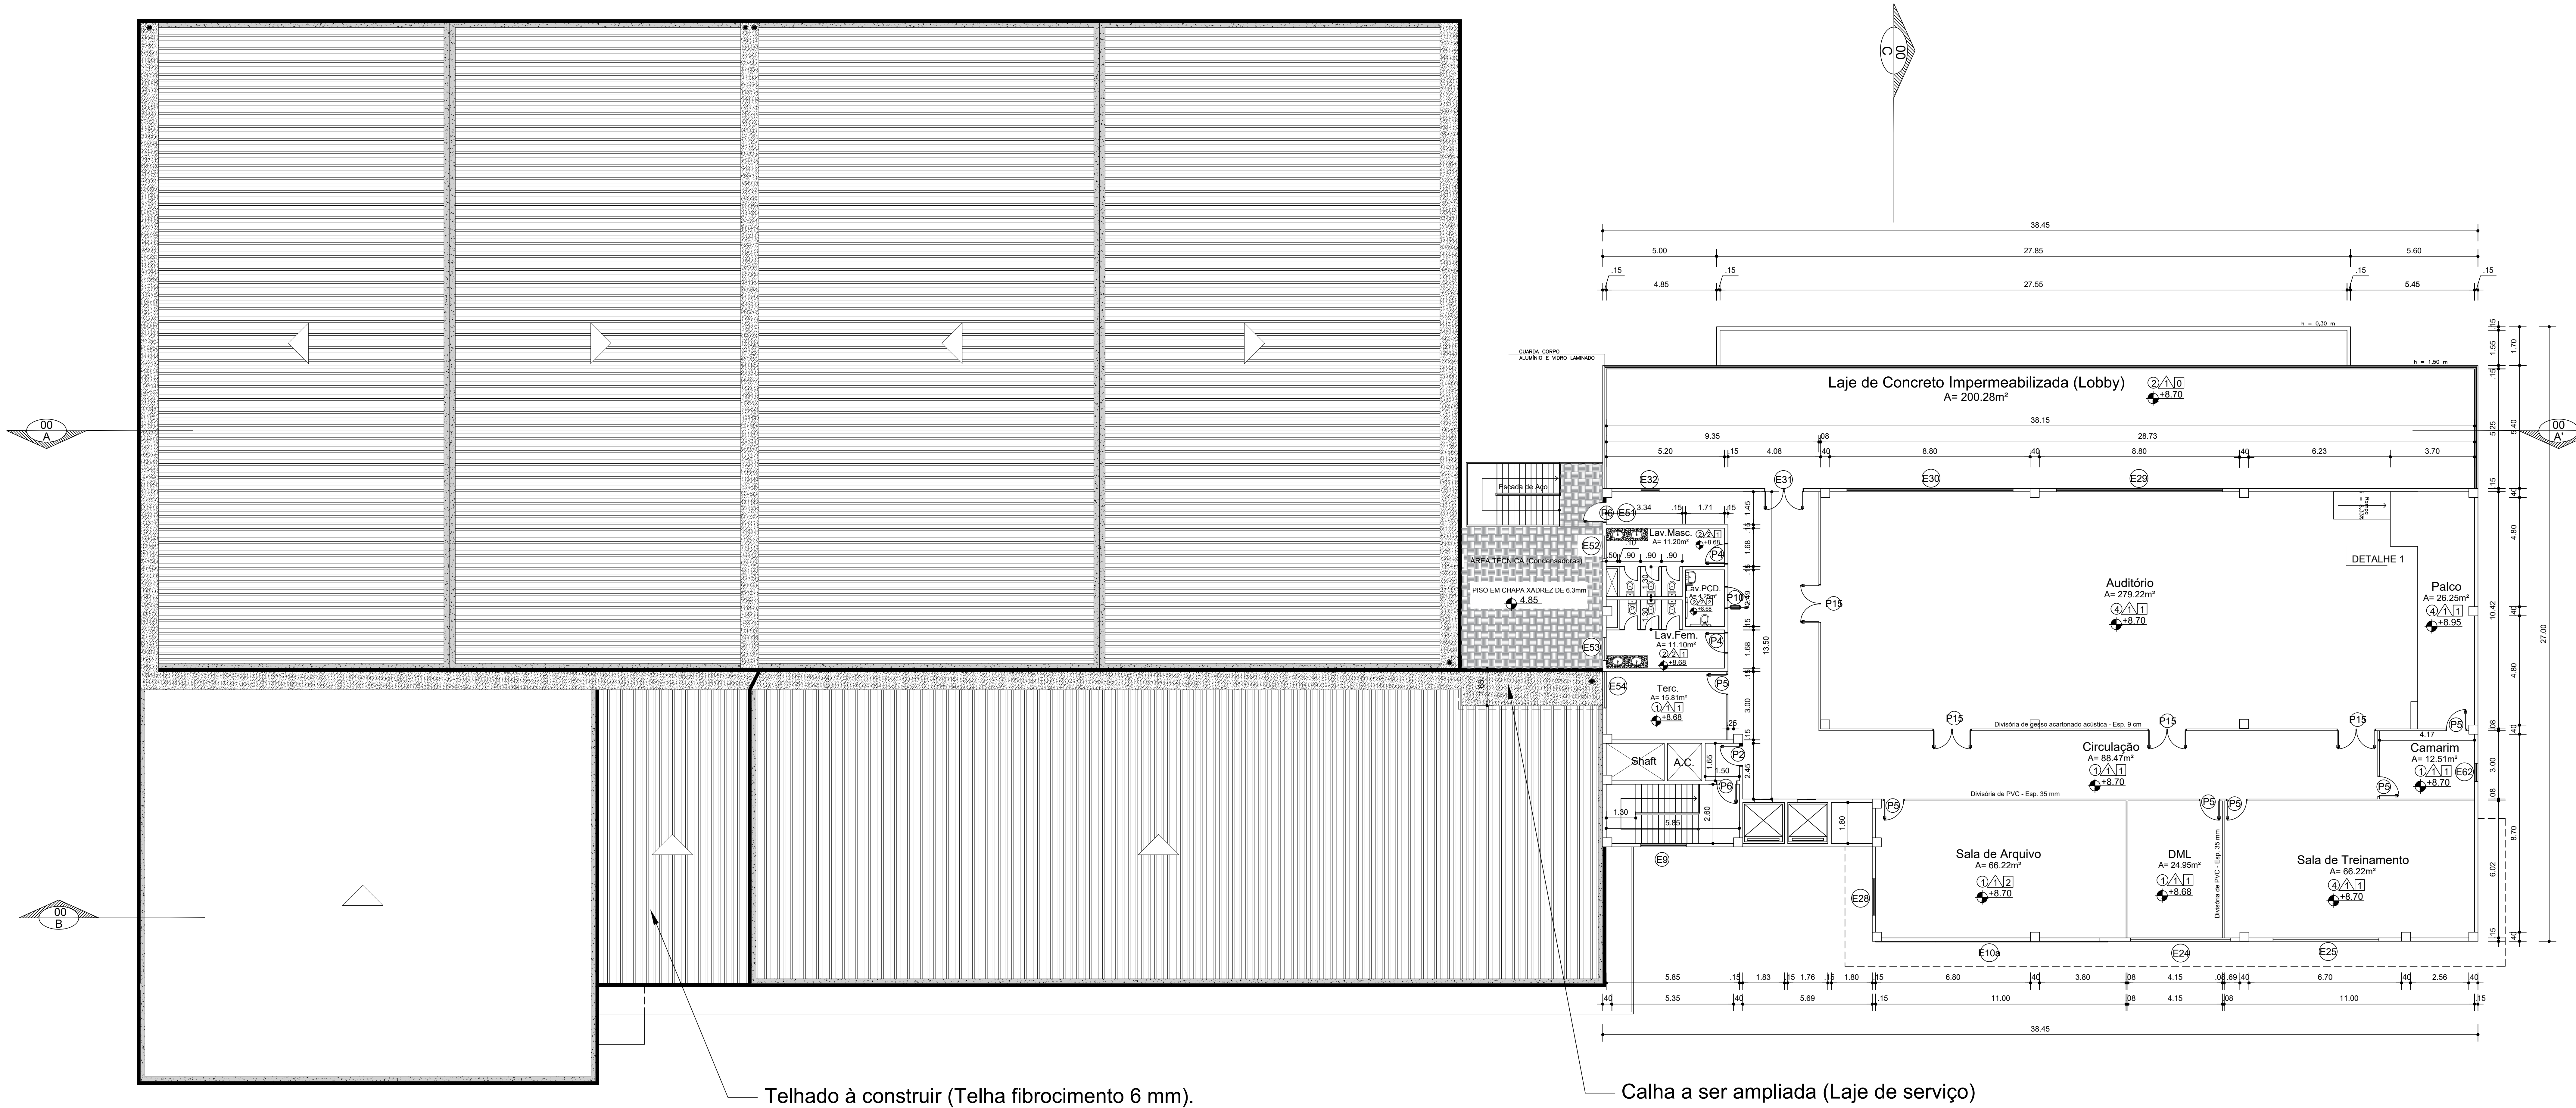

SEGUNDO PAVIMENTO
ESC.: 1/150



TRIBUNAL REGIONAL ELEITORAL DO MARANHÃO		TRE-MA	
REFORMA DO FÓRUM ELEITORAL DE SÃO LUÍS		RESP. TÉCNICO: SENAR	
ENDEREÇO: FÓRUM ELEITORAL DE SÃO LUÍS	DATA: JUN/2022	PA PRANCHETA TOTAL	DESENHISTA: SENAR
TÍTULO: PLANTA BAIXA - 2º PAVIMENTO		03 04	A TOTAL: ** m² ESCALA: 1/100

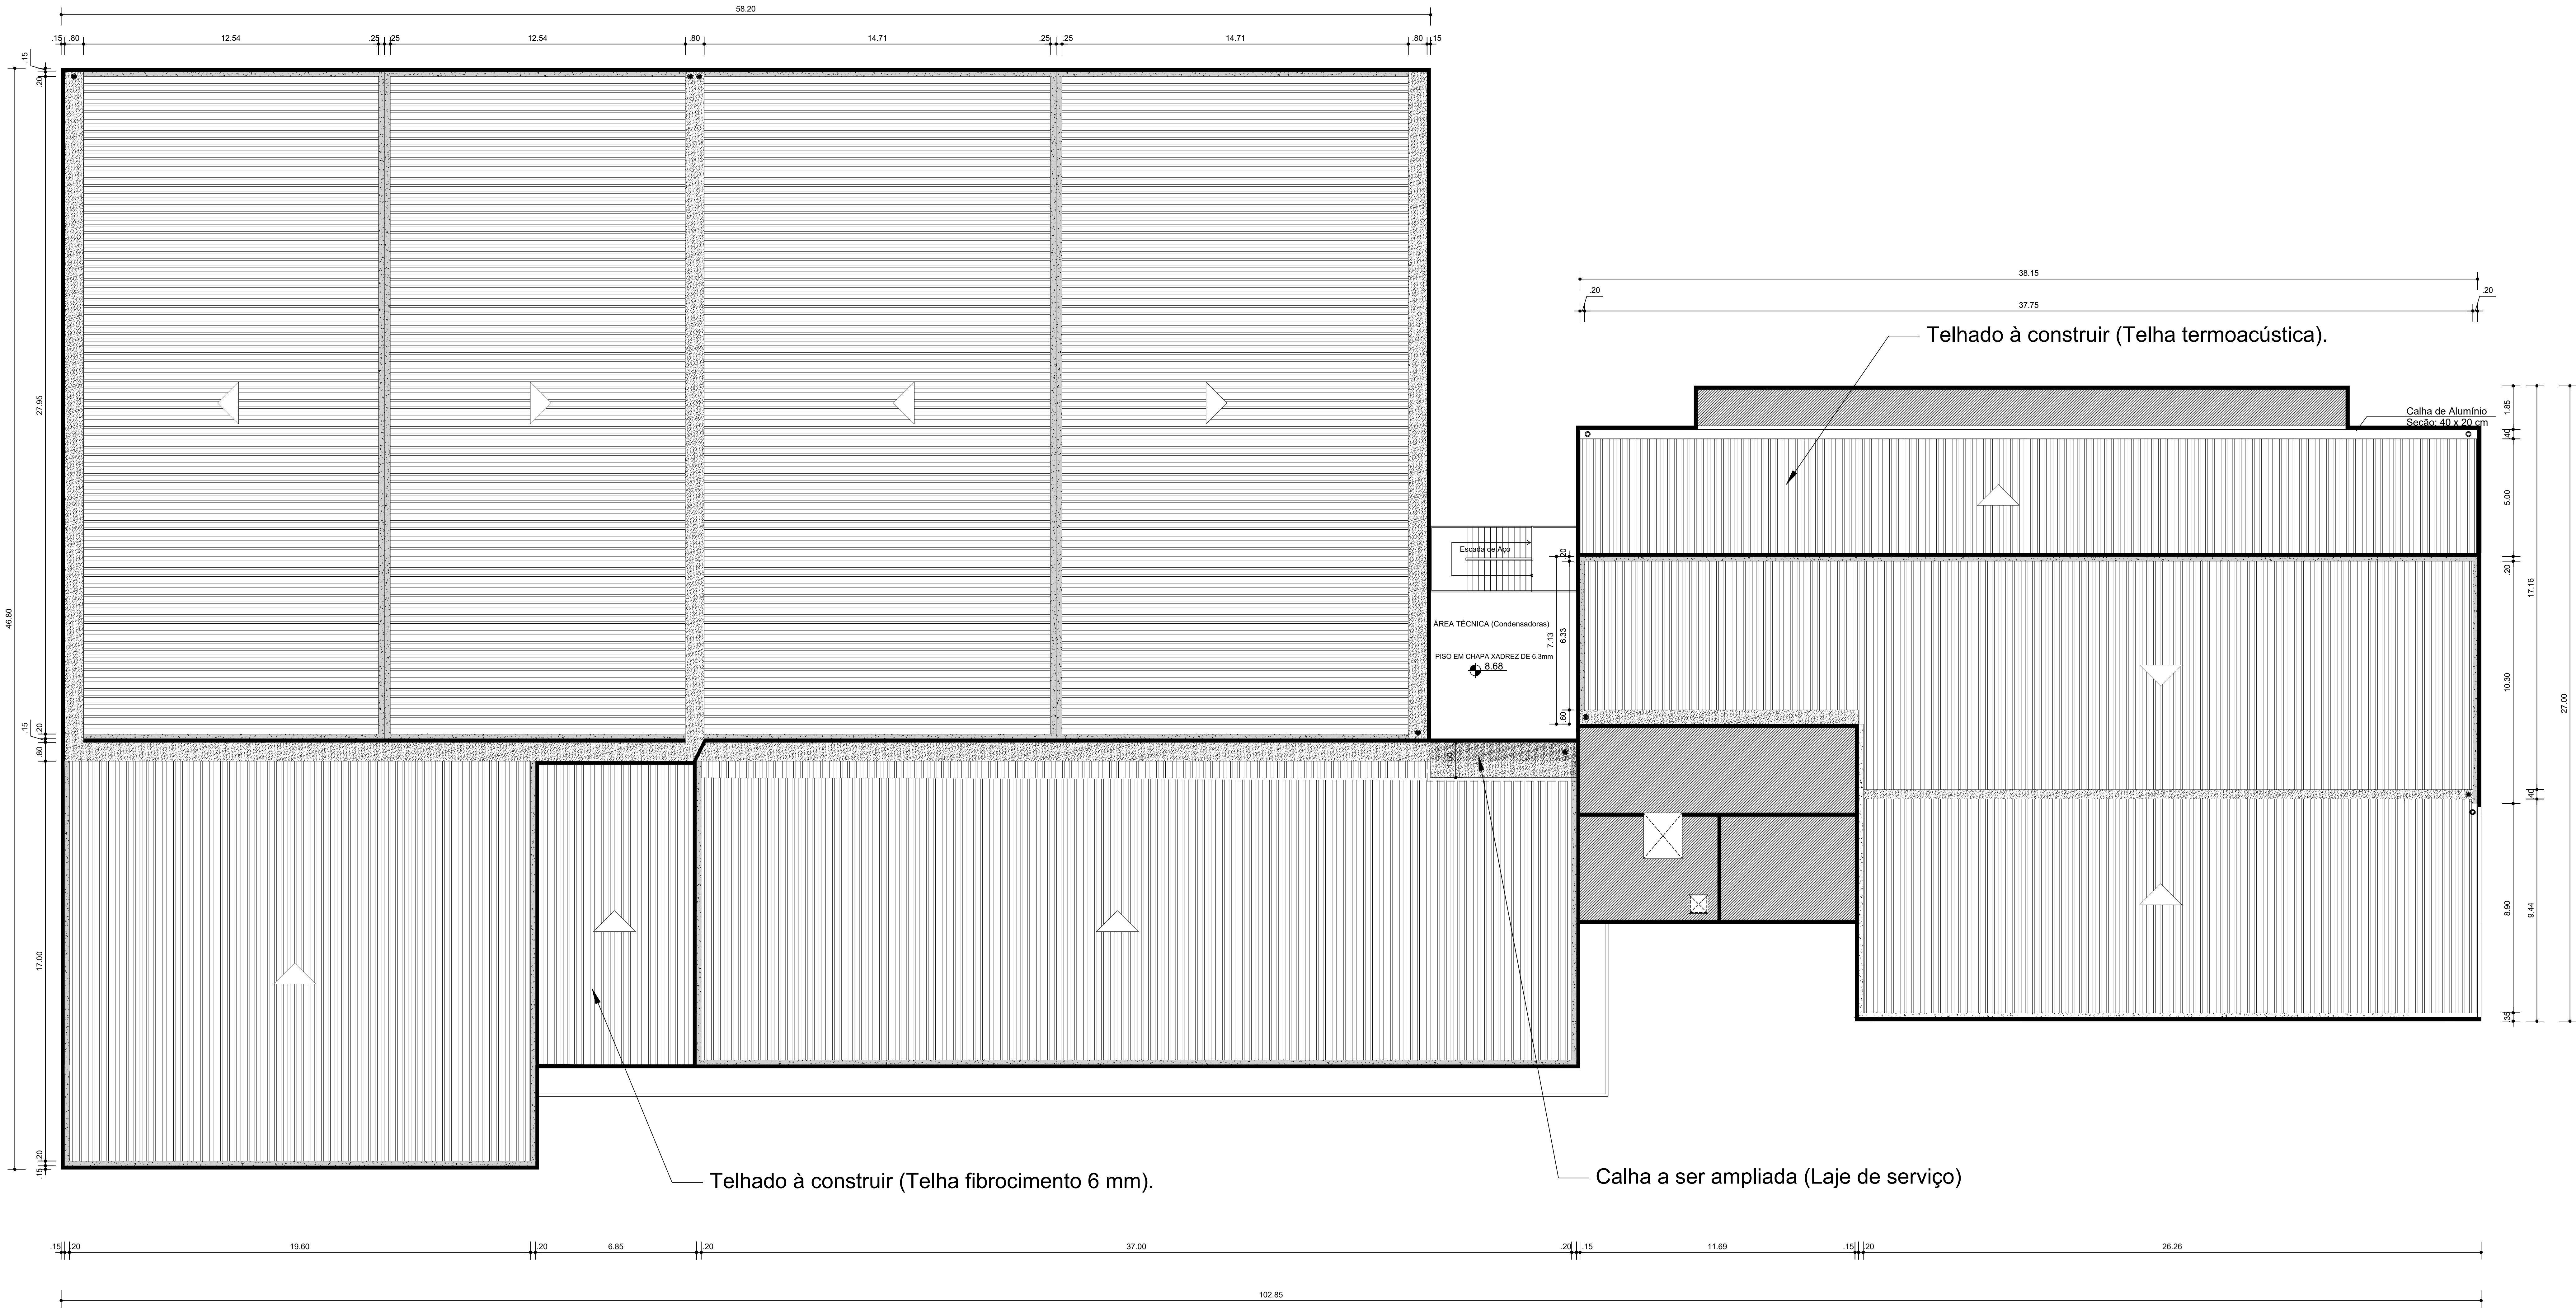

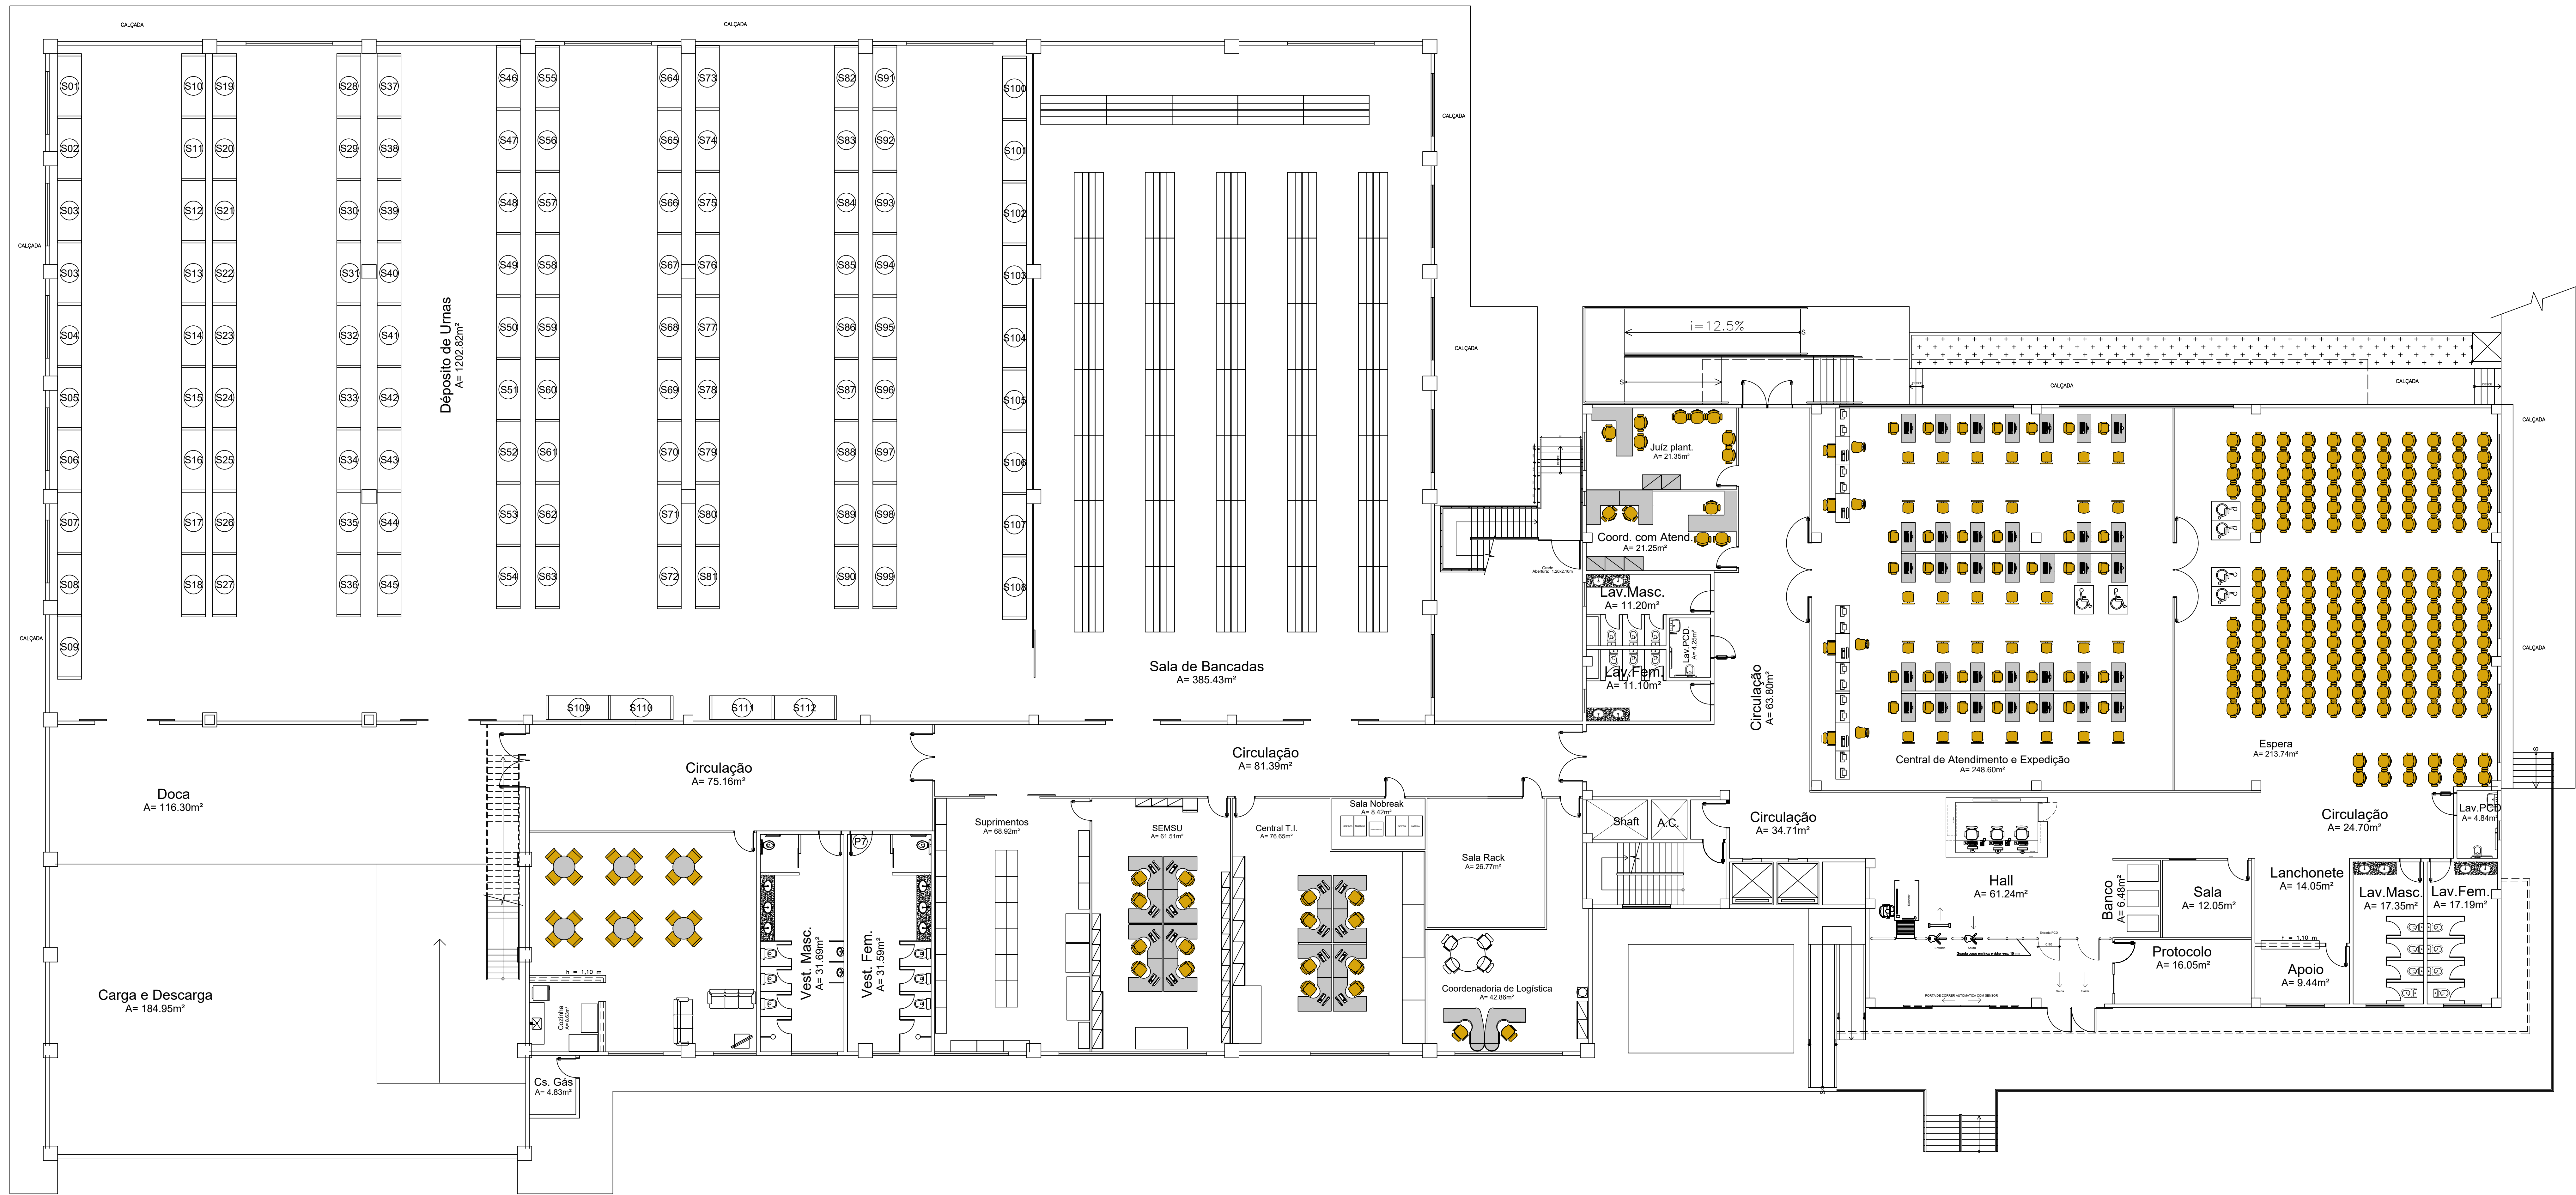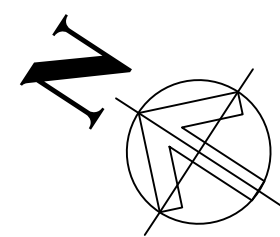

TRIBUNAL REGIONAL ELEITORAL DO MARANHÃO	
REFORMA DO FÓRUM ELEITORAL DE SÃO LUÍS	
ENDEREÇO: FÓRUM ELEITORAL DE SÃO LUÍS	DATA: JUNHO/2022
TÍTULO: LAYOUT - TÉRREO	

TRE-MA	
RESP. TÉCNICO: SENAR	PA
DESENHISTA: SENAR	PRANCHETA TOTAL
A TOTAL: m²	01 03
ESCALA: 1/100	

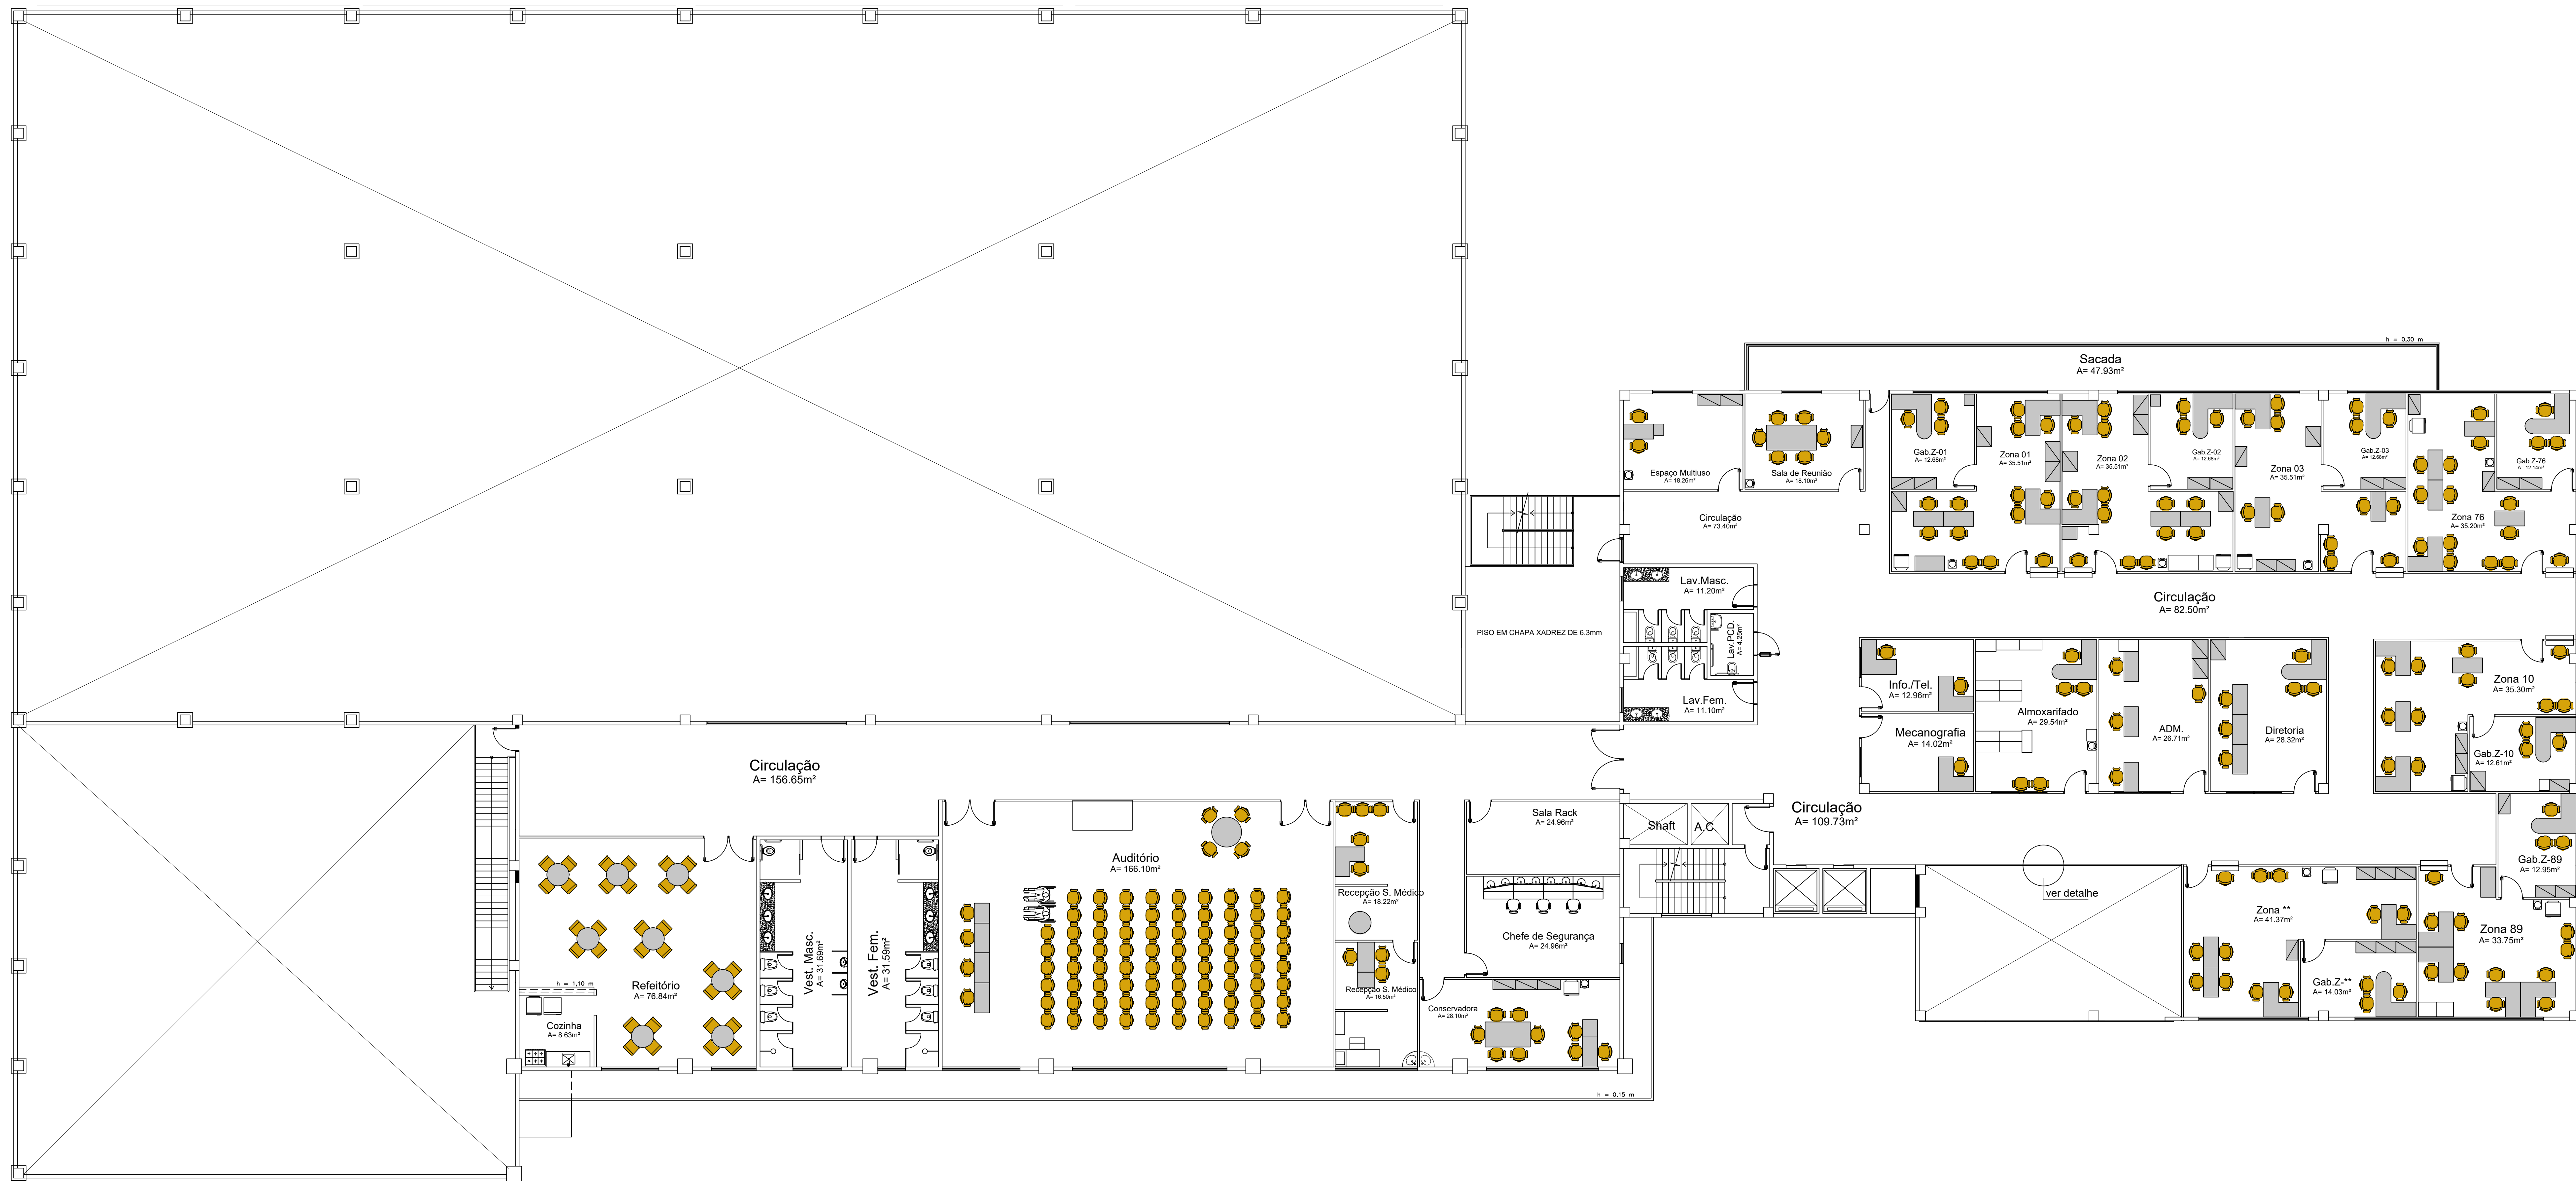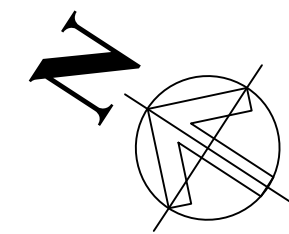

TRIBUNAL REGIONAL ELEITORAL DO MARANHÃO

REFORMA DO FÓRUM ELEITORAL DE SÃO LUÍS

ENDEREÇO:
FÓRUM ELEITORAL DE SÃO LUÍS

DATA:
JUNHO/2022

TÍTULO:
LAYOUT - 1º PAVIMENTO

TRE-MA

RESP. TÉCNICO:
SENAR



DESENHISTA:
SENAR

PA

PRANCHETA TOTAL

02 03

ESCALA:
1/100

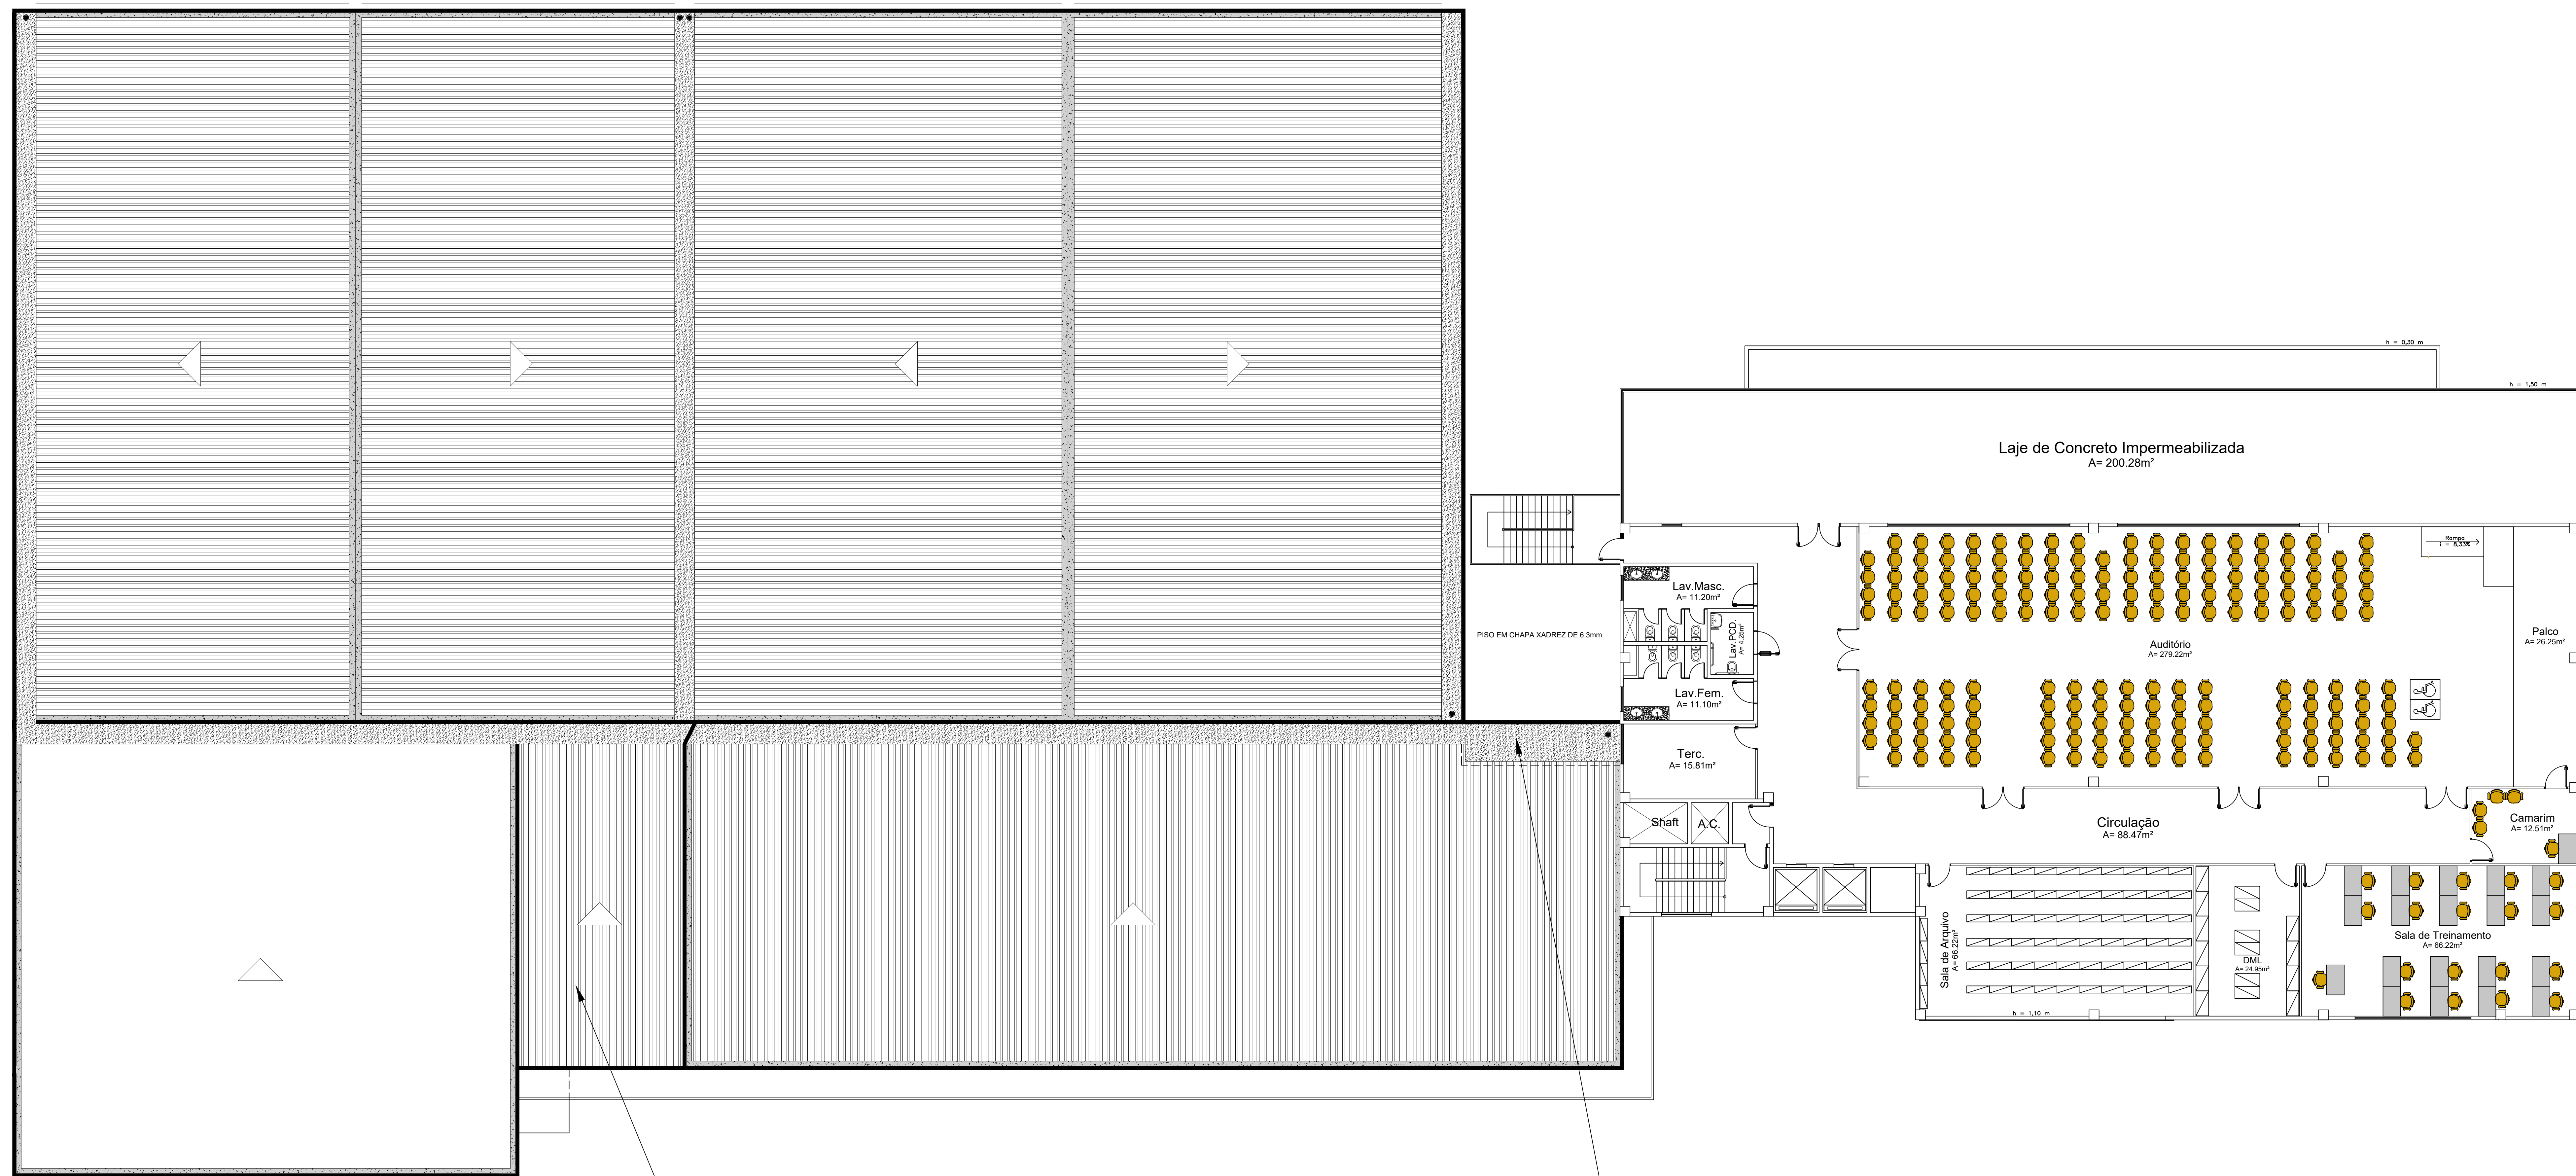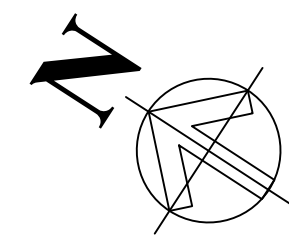

Telhado à construir (Telha fibrocimento 6 mm).

Calha a ser ampliada (Laje de serviço)

TRIBUNAL REGIONAL ELEITORAL DO MARANHÃO			TRE-MA	
REFORMA DO FÓRUM ELEITORAL DE SÃO LUÍS			RESP. TÉCNICO: SENAR	
ENDEREÇO:	FÓRUM ELEITORAL DE SÃO LUÍS	DATA:	ABRIL/2022	
TÍTULO:	LAYOUT - 2º PAVIMENTO		PA PRANCHETA TOTAL	
			03 03	
			A TOTAL: 11 m²	
			ESCALA: 1/100	




FACHADA 01

FÓRUM SÃO LUÍS
Escala: 1/250


09
02

Pele de vidro, cor azul


Pintura externa com tinta acrílica acetinada,
cor Branco Gelo - marca à definir

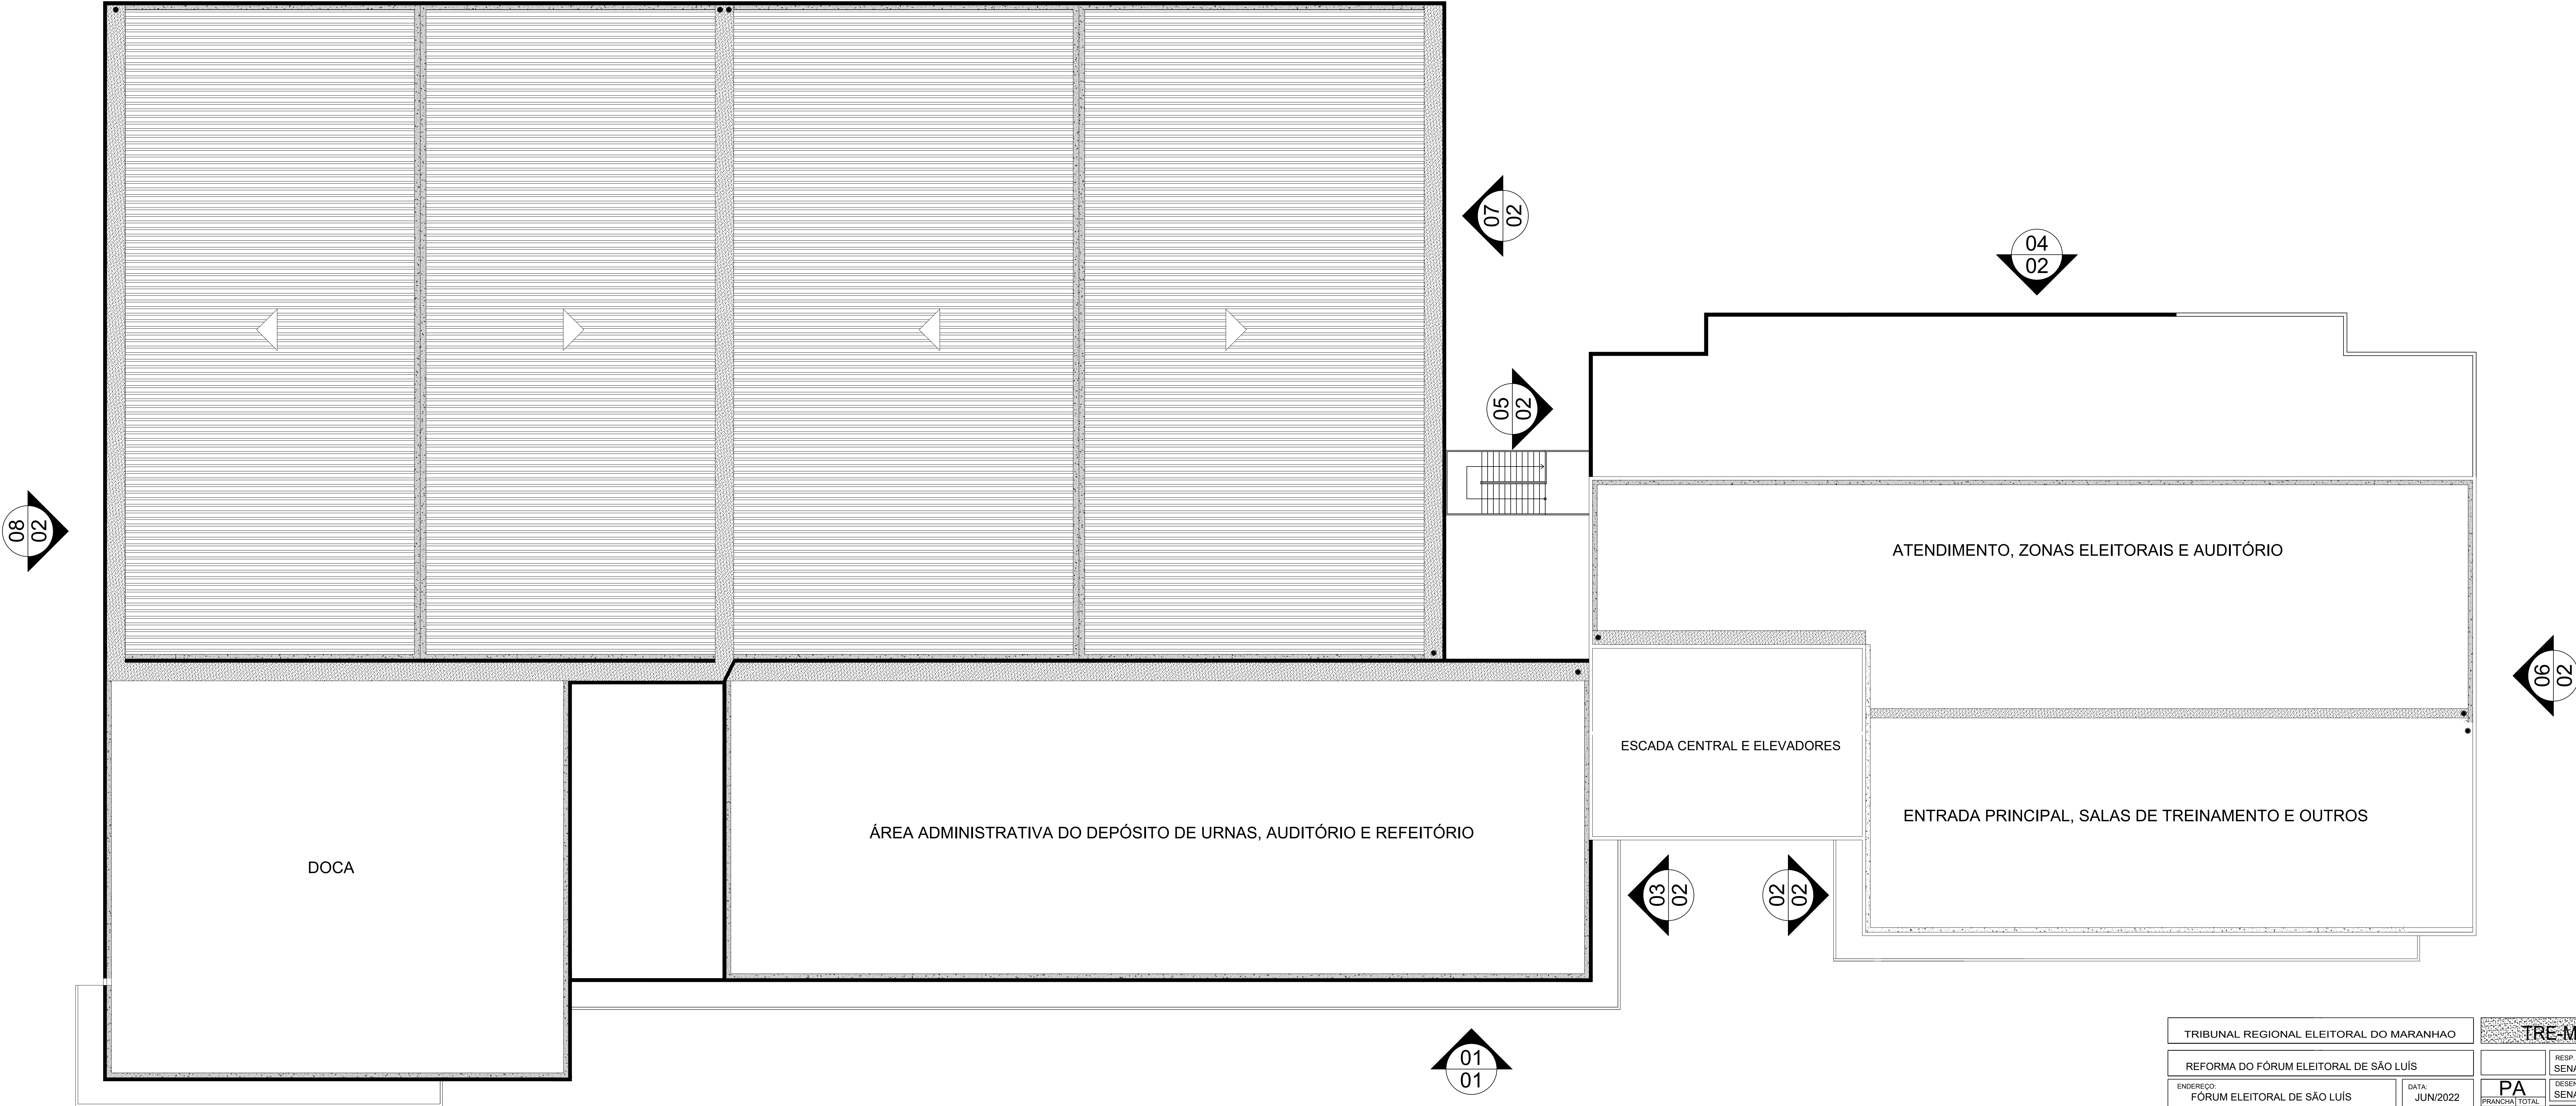


TRIBUNAL REGIONAL ELEITORAL DO MARANHÃO		TRE-MA	
REFORMA DO FÓRUM ELEITORAL DE SÃO LUÍS		RESP. TÉCNICO: SENAR	
ENDEREÇO: FÓRUM ELEITORAL DE SÃO LUÍS	DATA: JUN/2022	DESENHISTA: SENAR	
TÍTULO: FACHADA 01 + INDICAÇÃO DE FACHADAS		PRANCHAS TOTAL 01 02	A TOTAL: m² ESCALA: 1/100

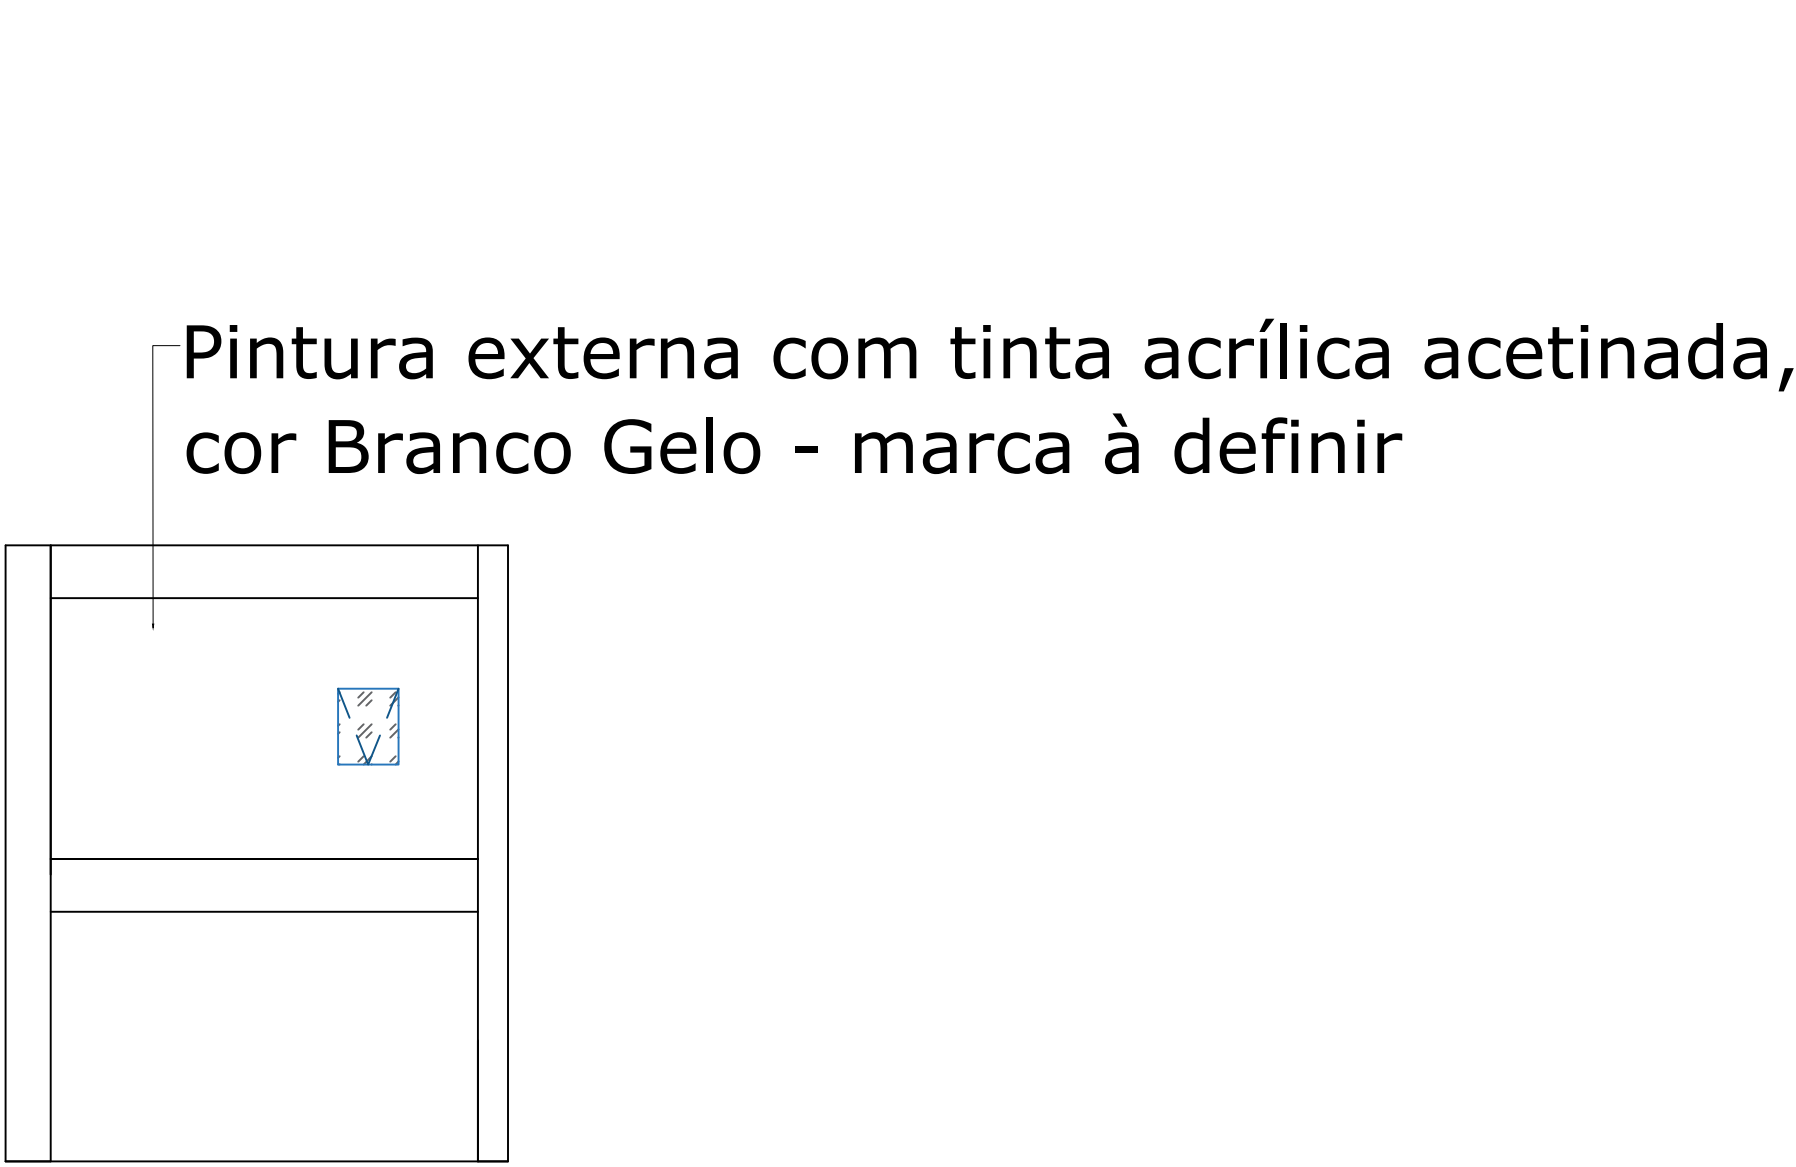


2 FACHADA 02
FÓRUM SÃO LUÍS
Escala: 1/250

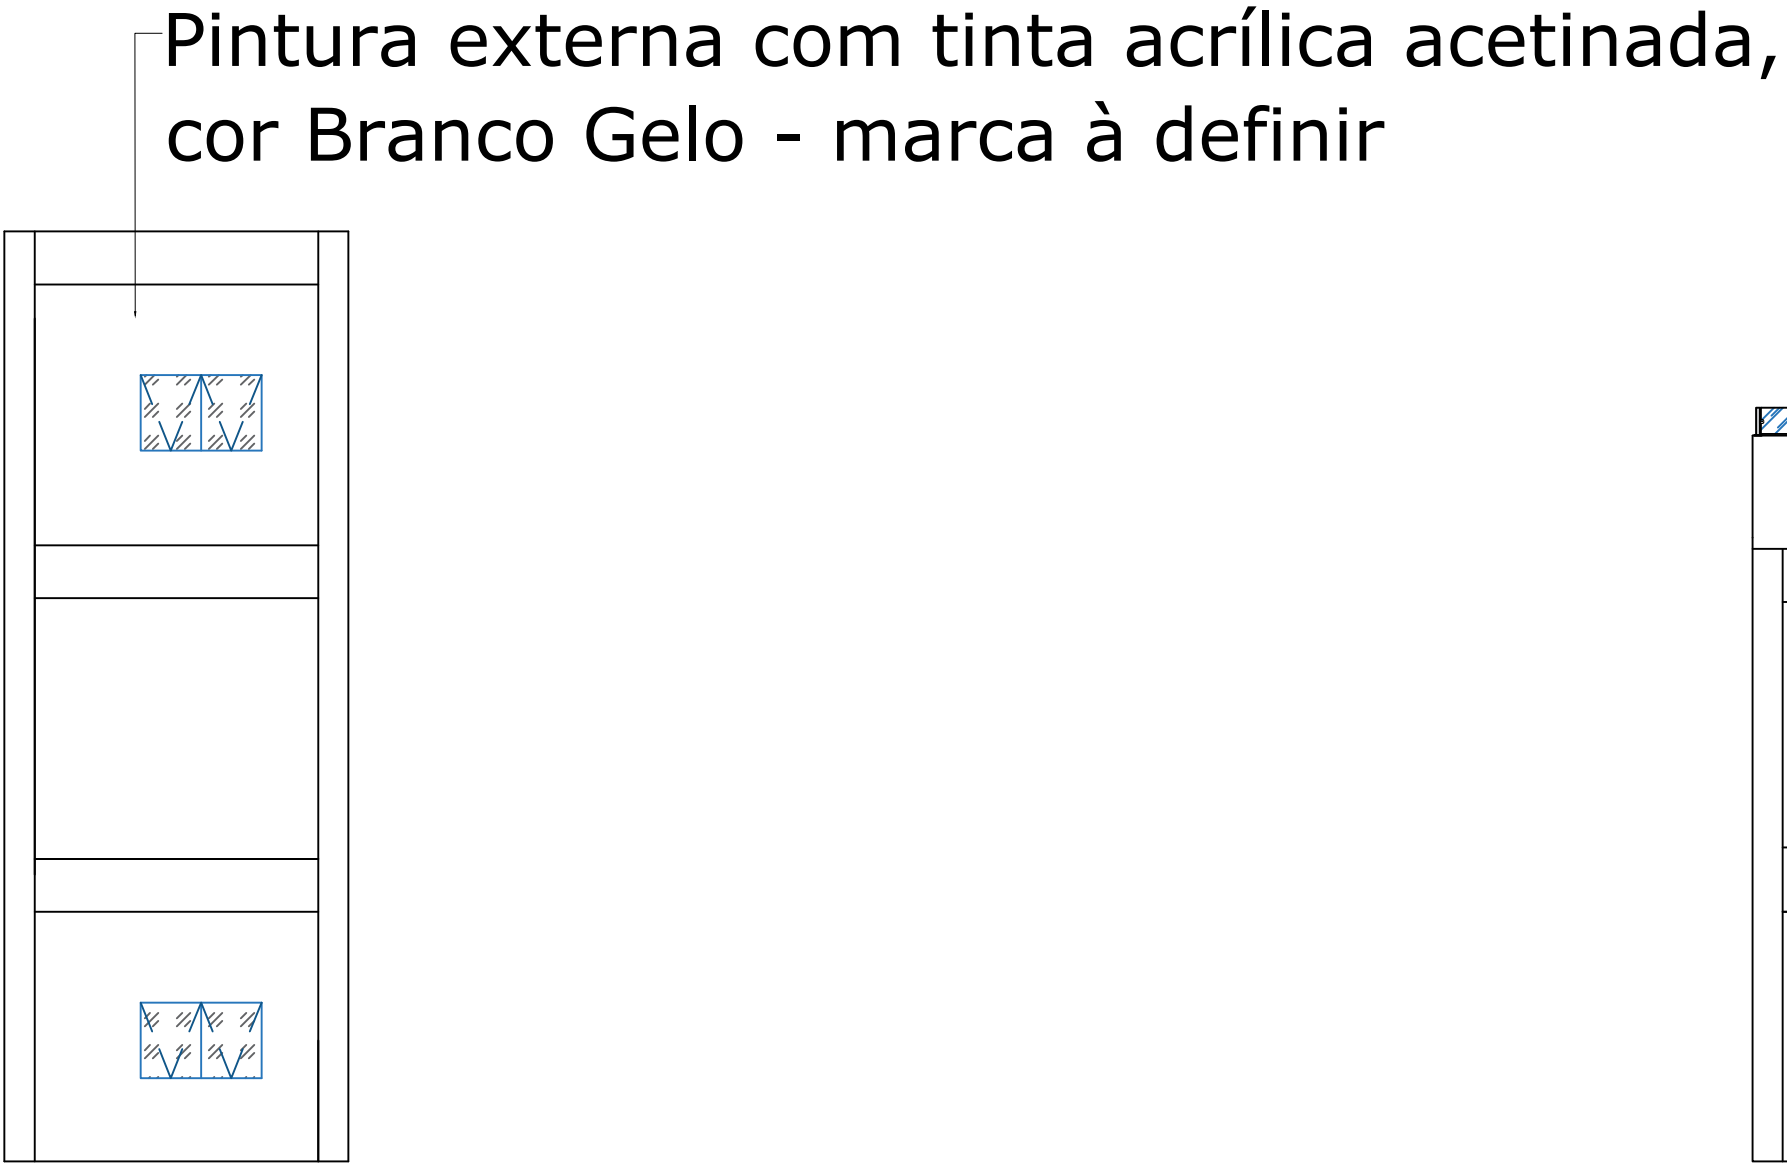


2 FACHADA 03
FÓRUM SÃO LUÍS
Escala: 1/250

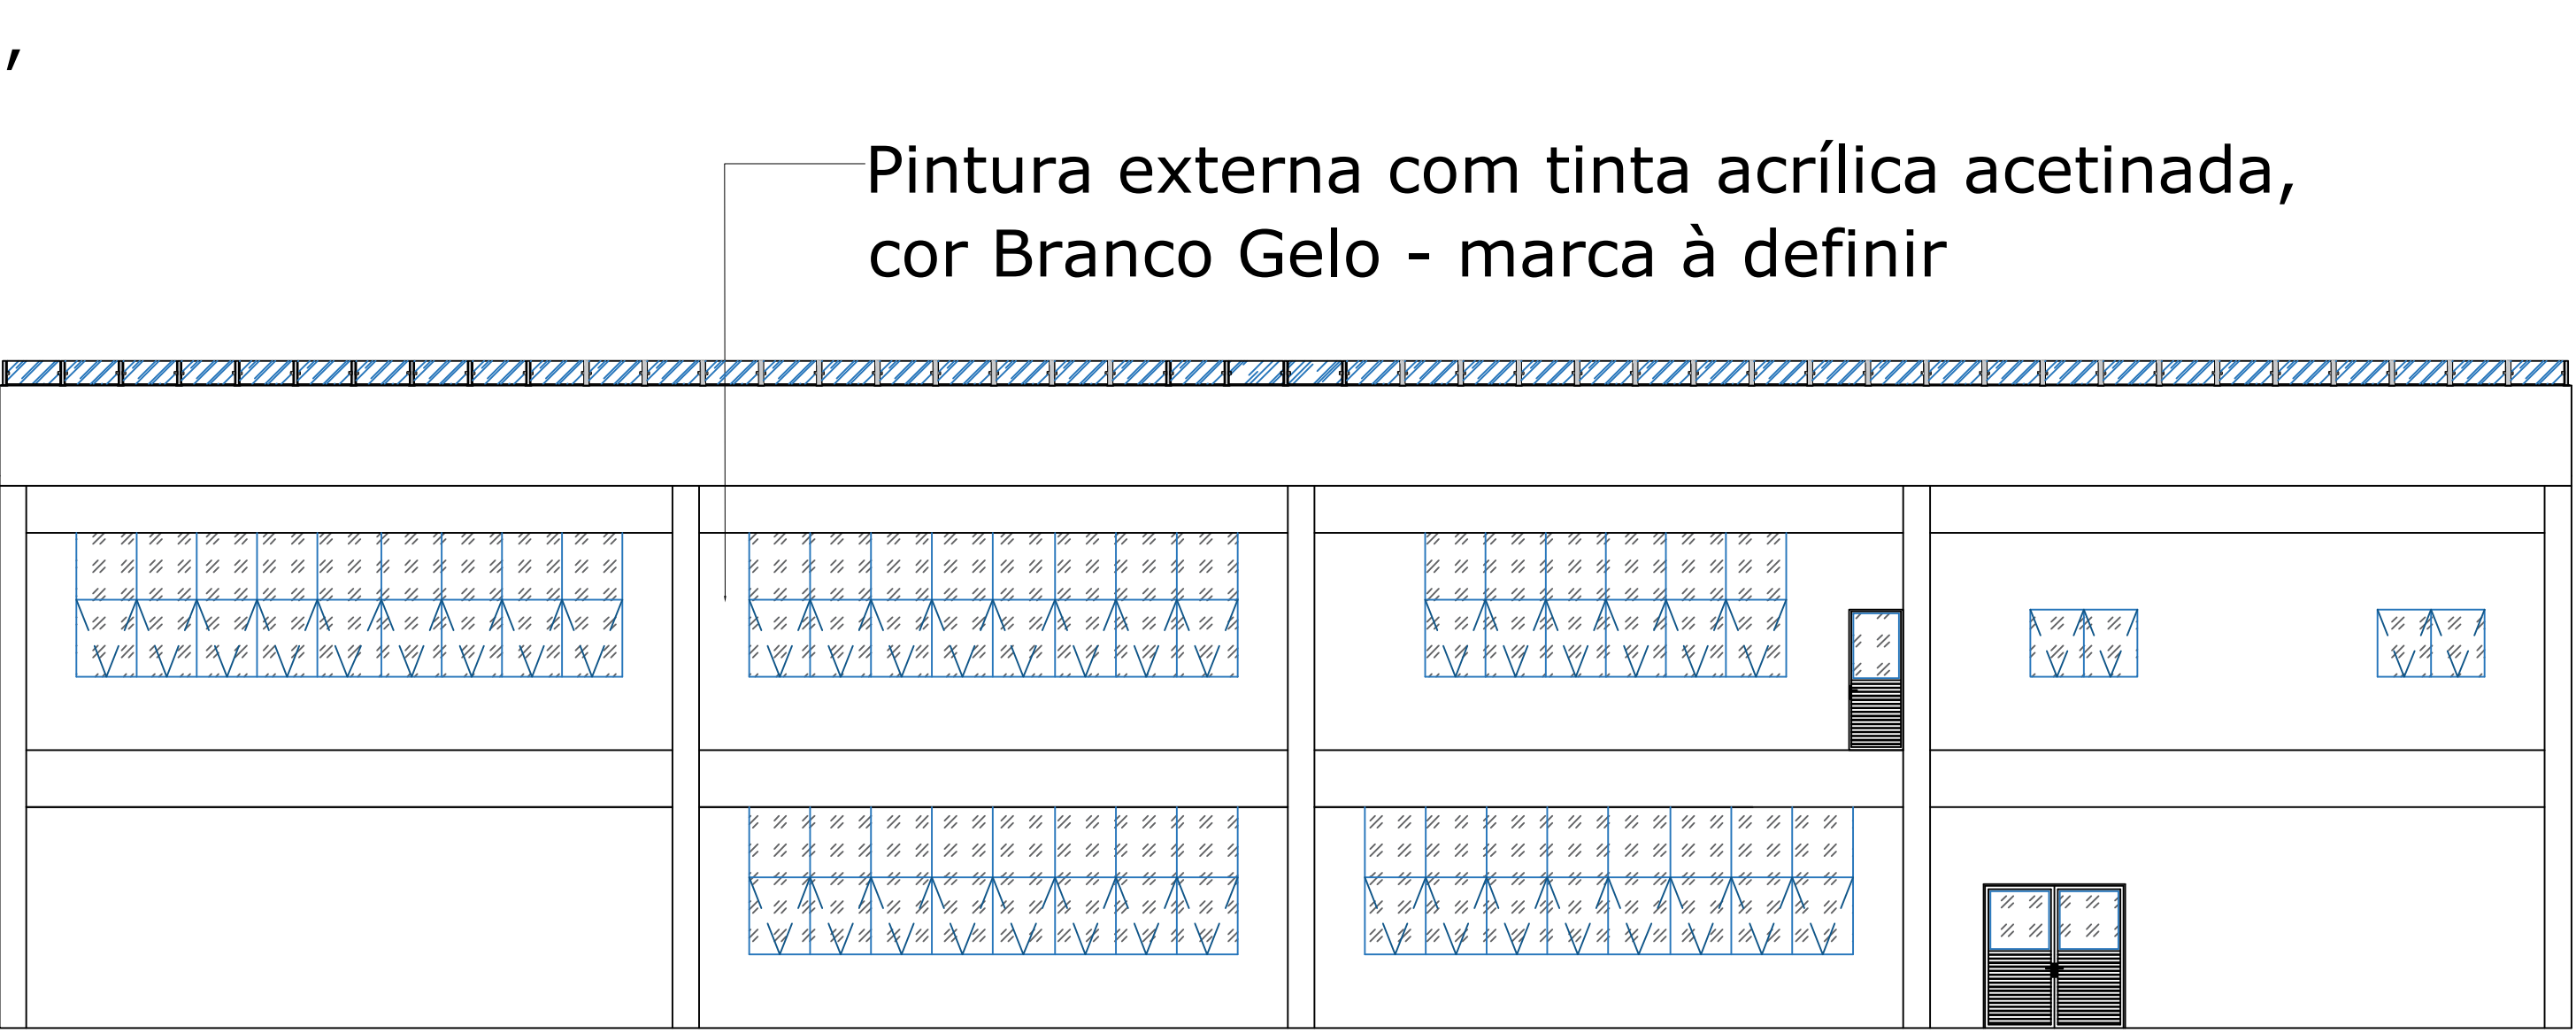


2 FACHADA 04
FÓRUM SÃO LUÍS
Escala: 1/250

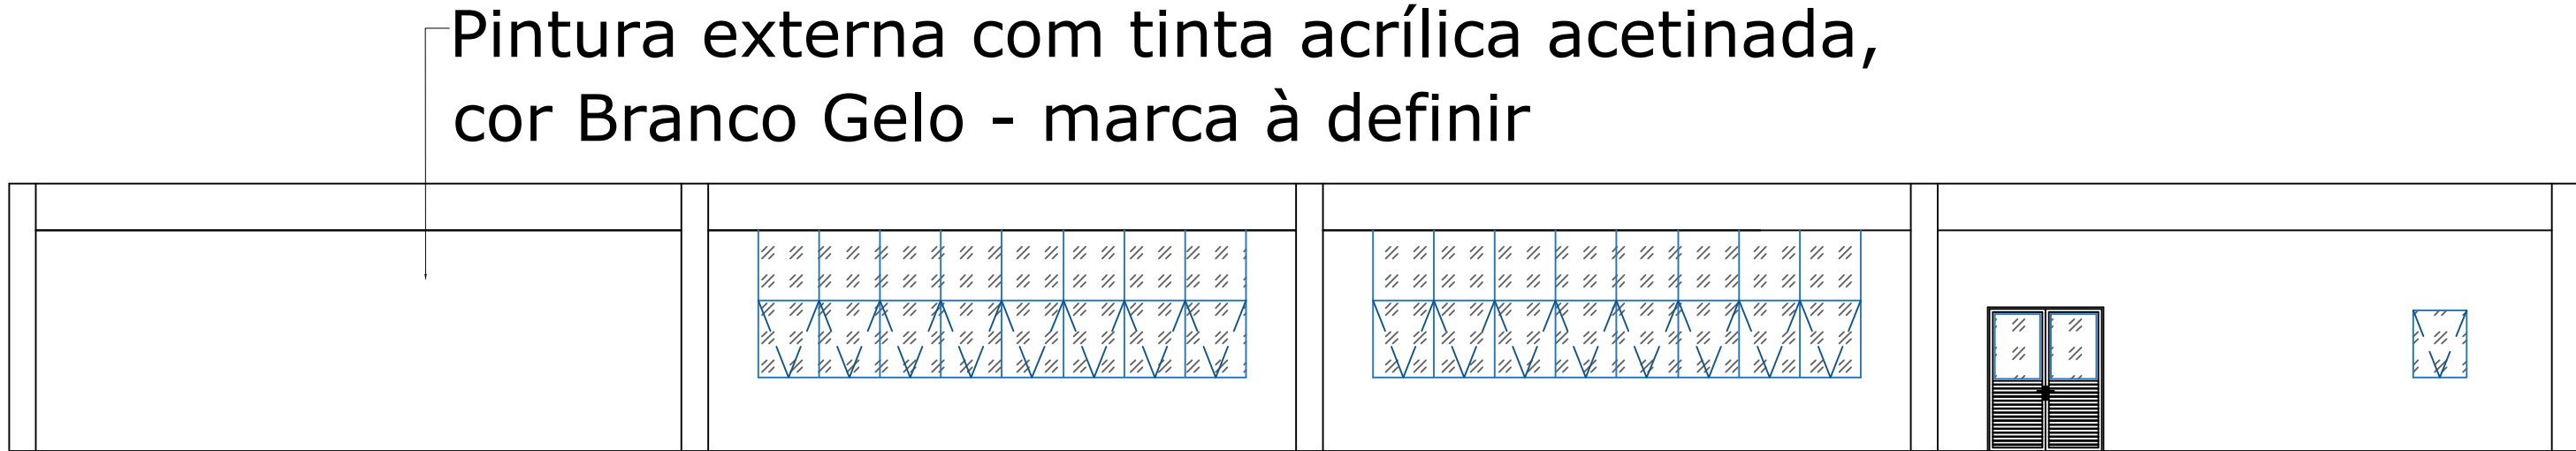


2 FACHADA 04 - AUDITÓRIO (2º pav)
FÓRUM SÃO LUÍS
Escala: 1/250

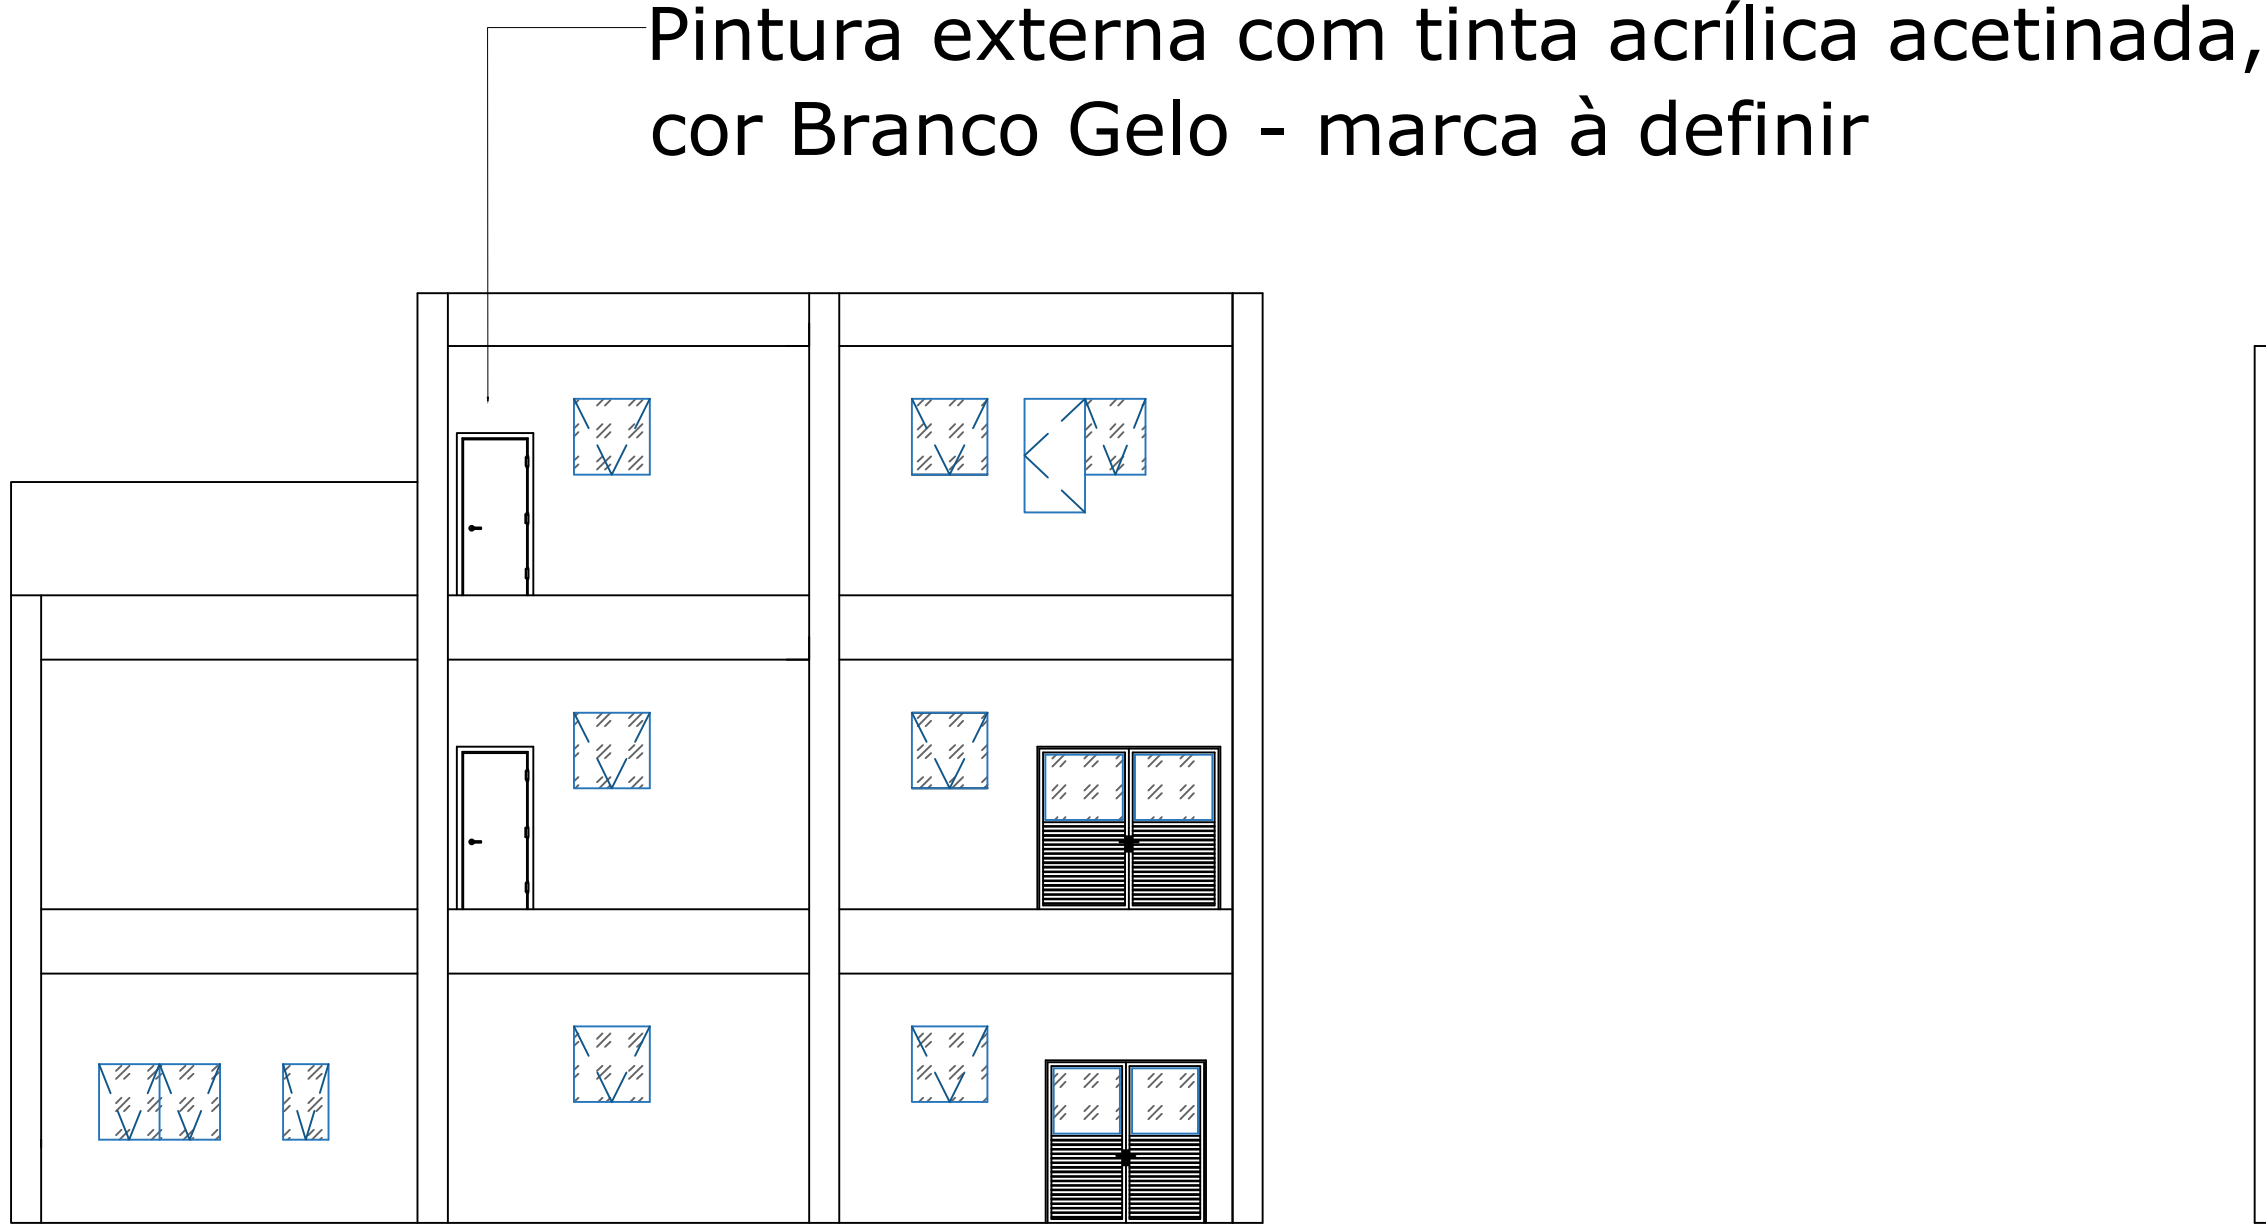


2 FACHADA 05
FÓRUM SÃO LUÍS
Escala: 1/250

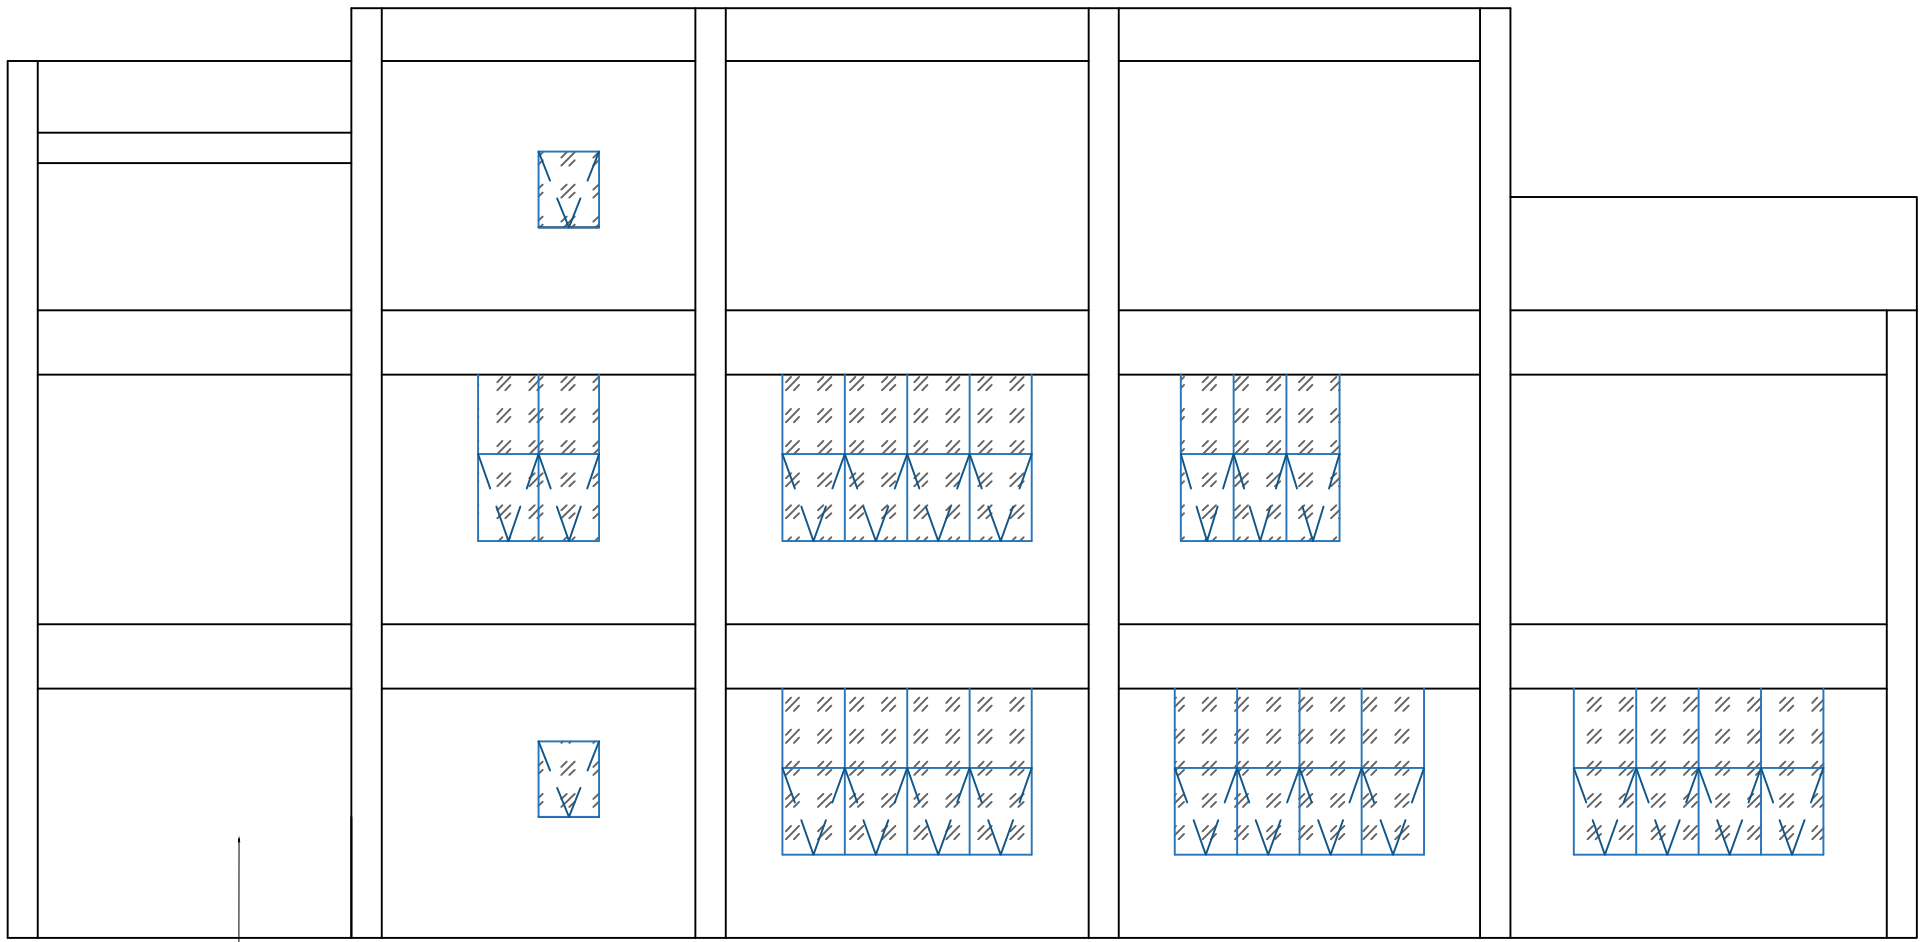


2 FACHADA 06
FÓRUM SÃO LUÍS
Escala: 1/250

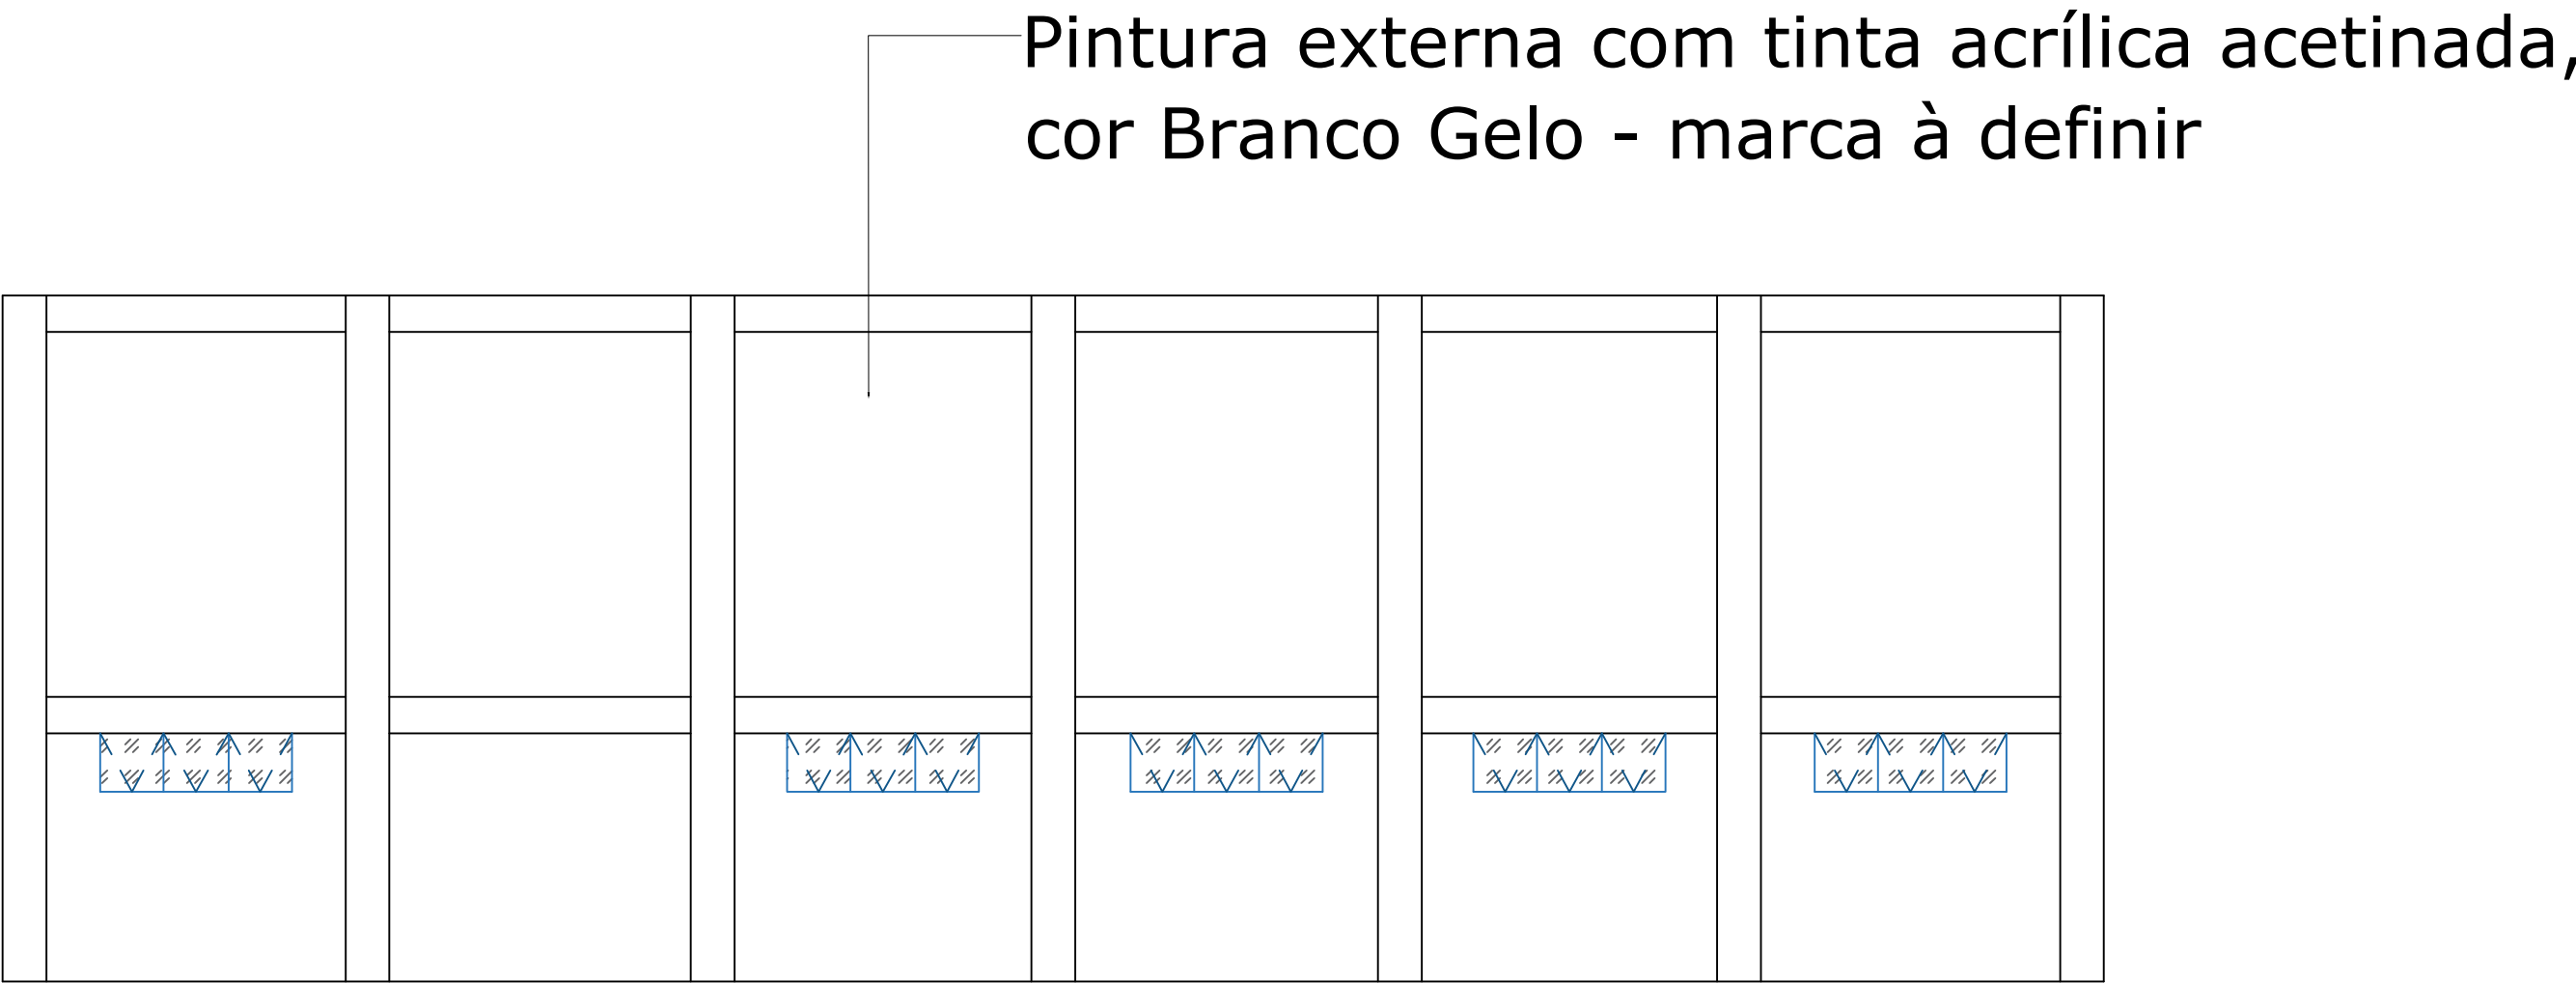

2 FACHADA 07
FÓRUM SÃO LUÍS
Escala: 1/250

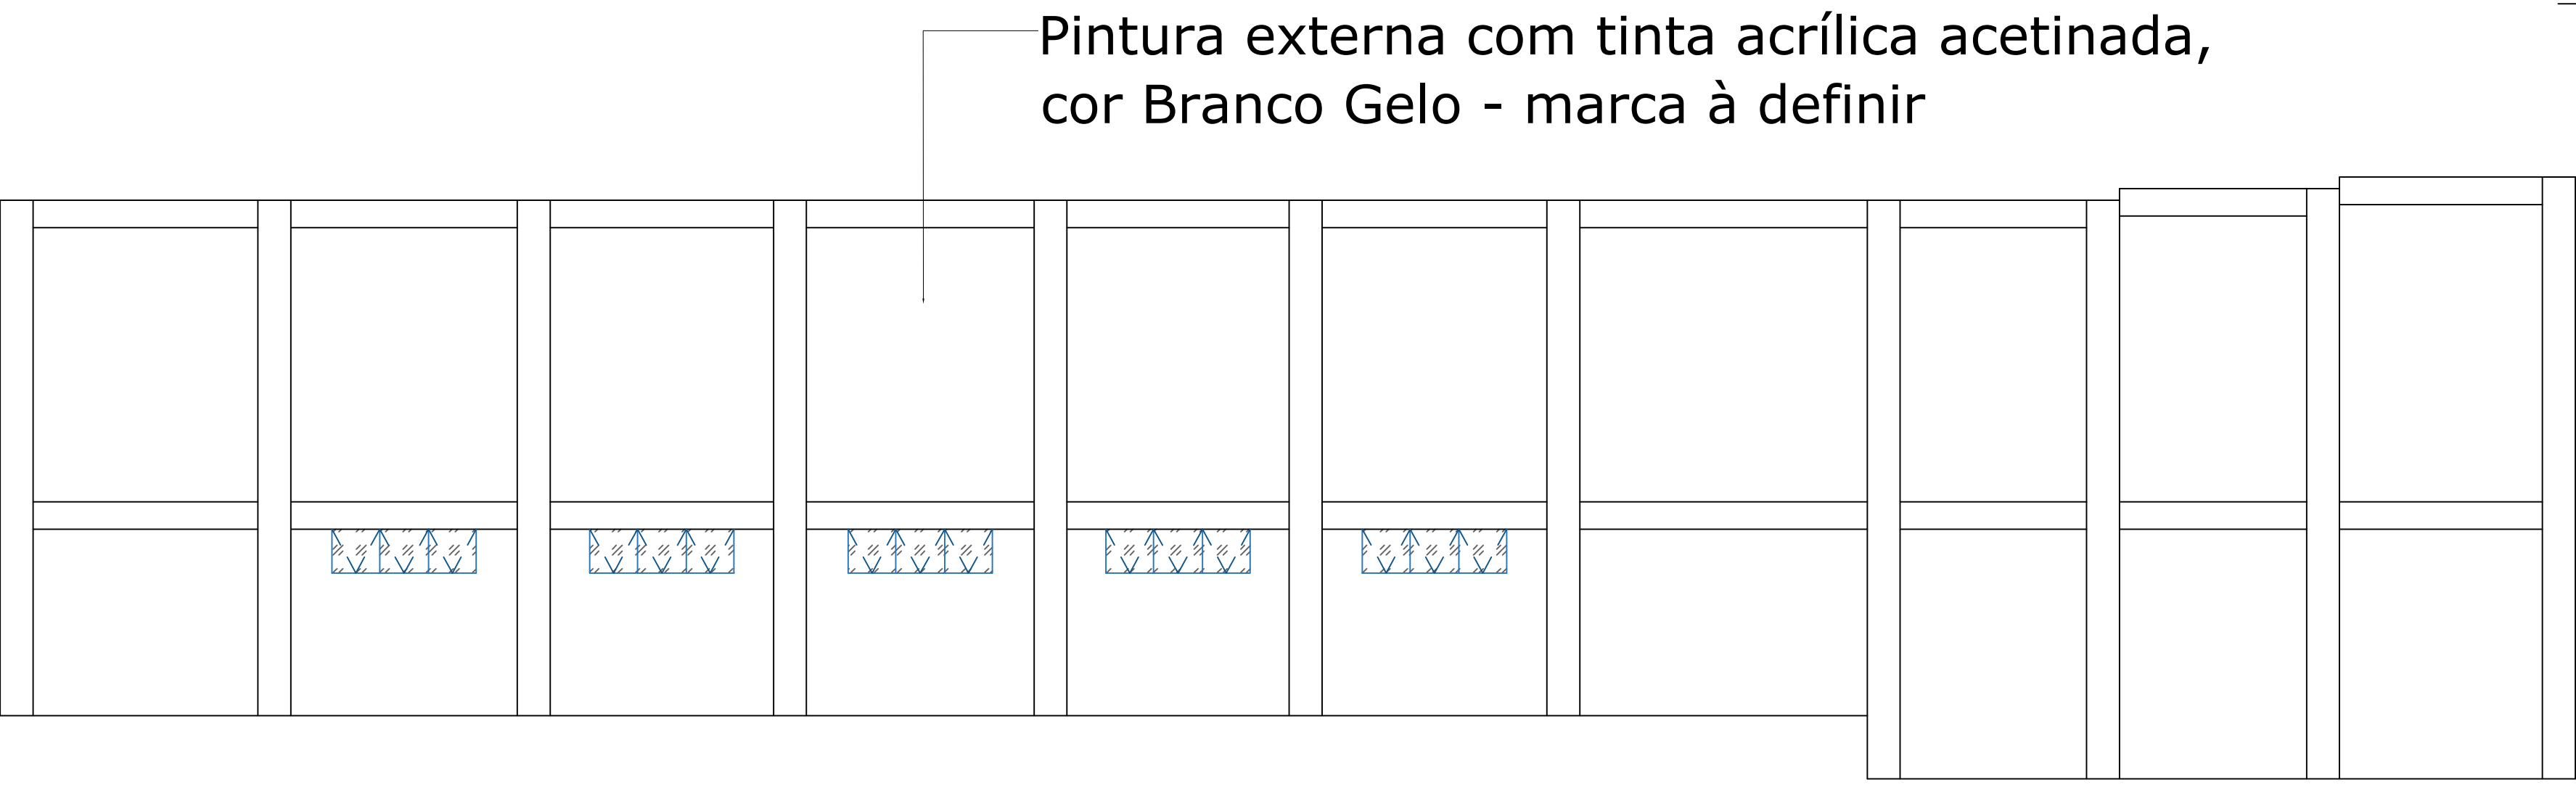


2 FACHADA 08
FÓRUM SÃO LUÍS
Escala: 1/250

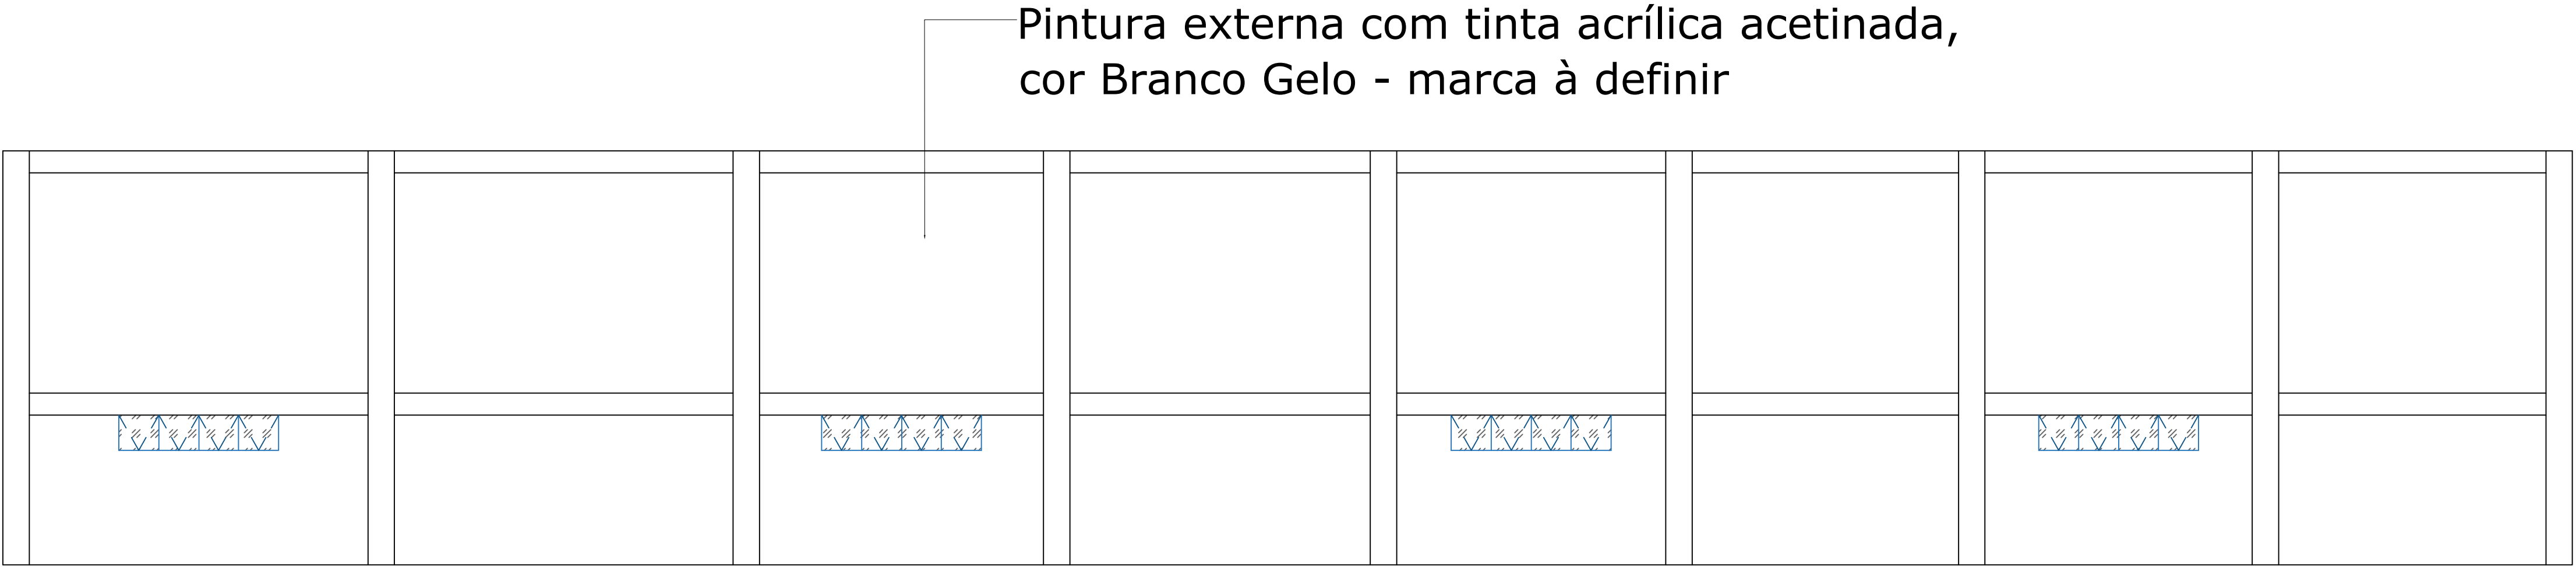

2 FACHADA 09
FÓRUM SÃO LUÍS
Escala: 1/250


TRIBUNAL REGIONAL ELEITORAL DO MARANHÃO		TRE-MA	
REFORMA DO FÓRUM ELEITORAL DE SÃO LUÍS		RESP. TÉCNICO: SENAR	
ENDEREÇO: FÓRUM ELEITORAL DE SÃO LUÍS	DATA: JUN/2022	PA PRANCHAS TOTAL	DESENHISTA: SENAR
TÍTULO: FACHADAS 02, 03, 04, 05, 06, 07, 08 E 09		02 02 ADJ	A TOTAL: m² ESCALA: 1/100

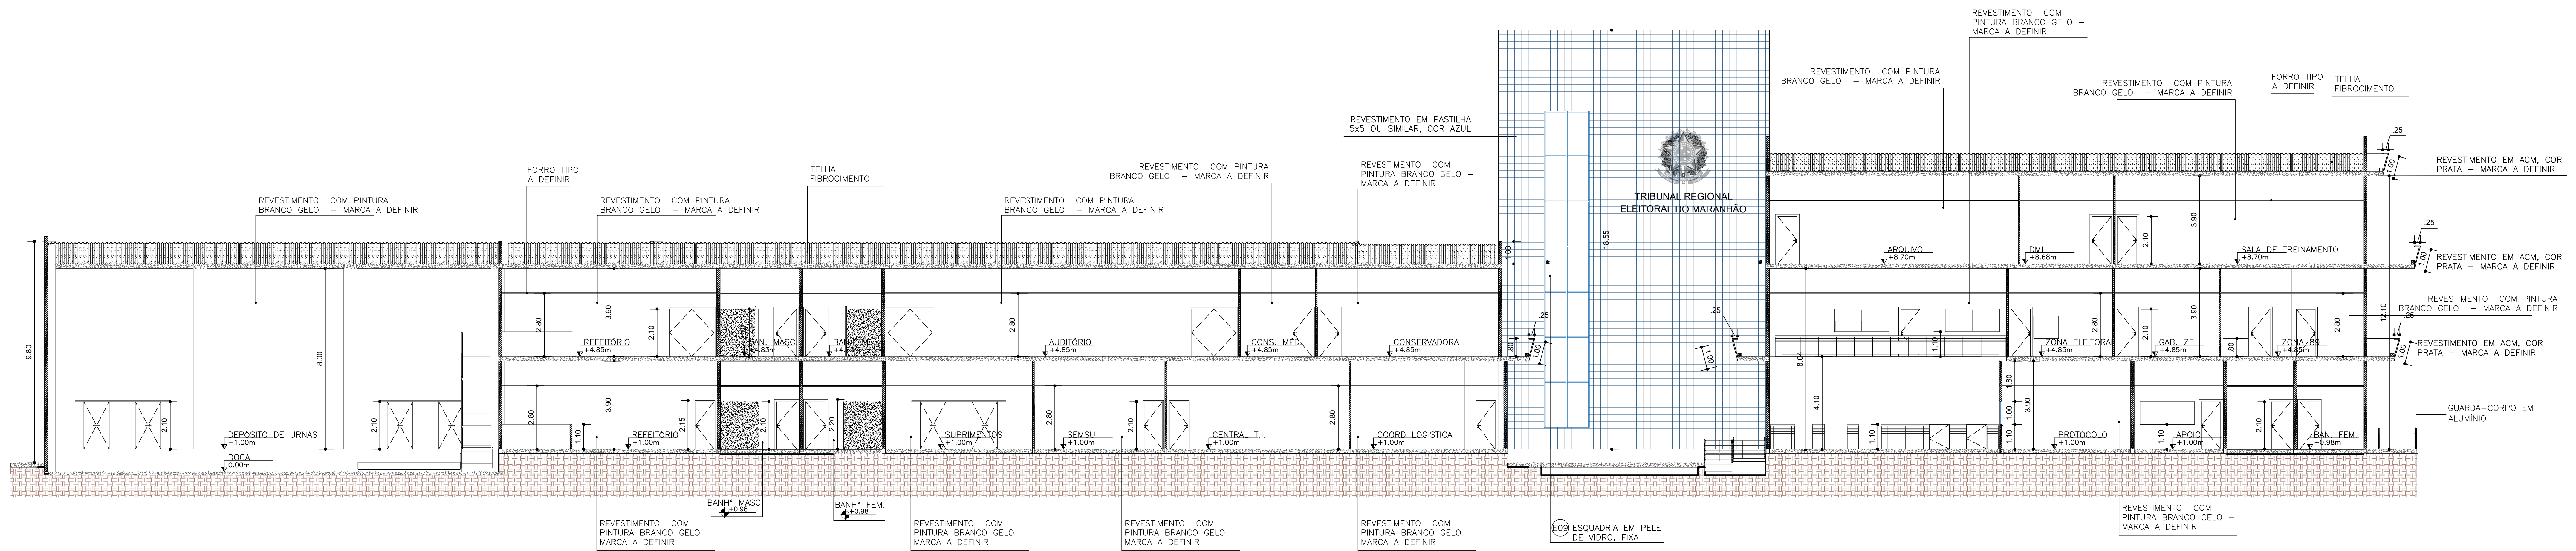

CORTE AA'

FÓRUM SÃO LUÍS


Escala: 1/100

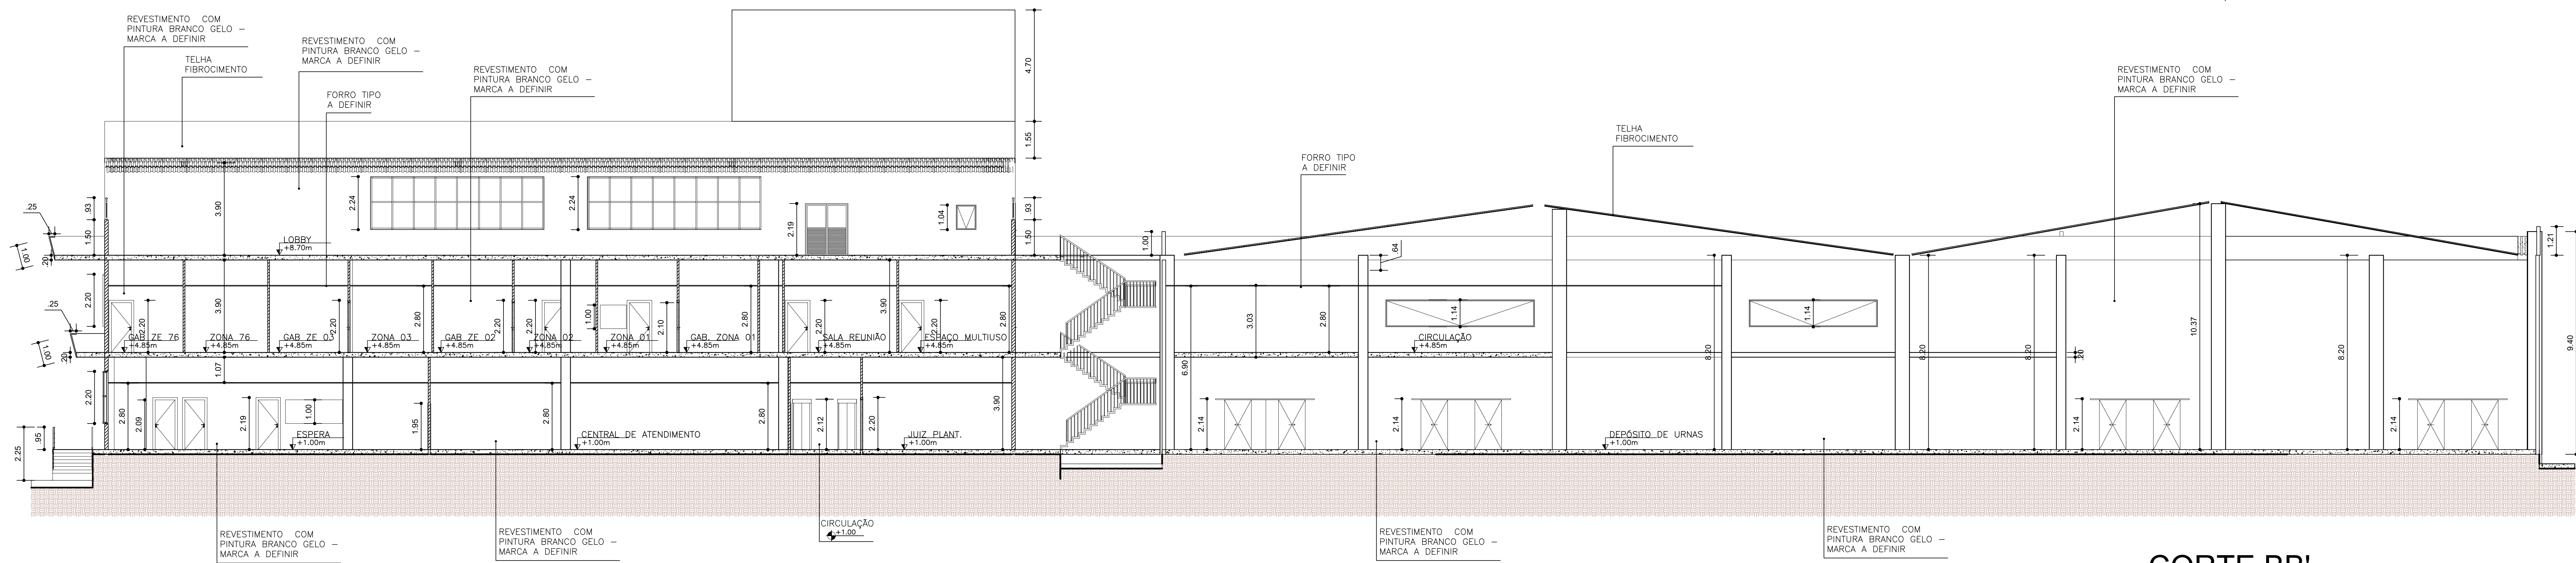

CORTE BB'

FÓRUM SÃO LUÍS

Escala: 1/100

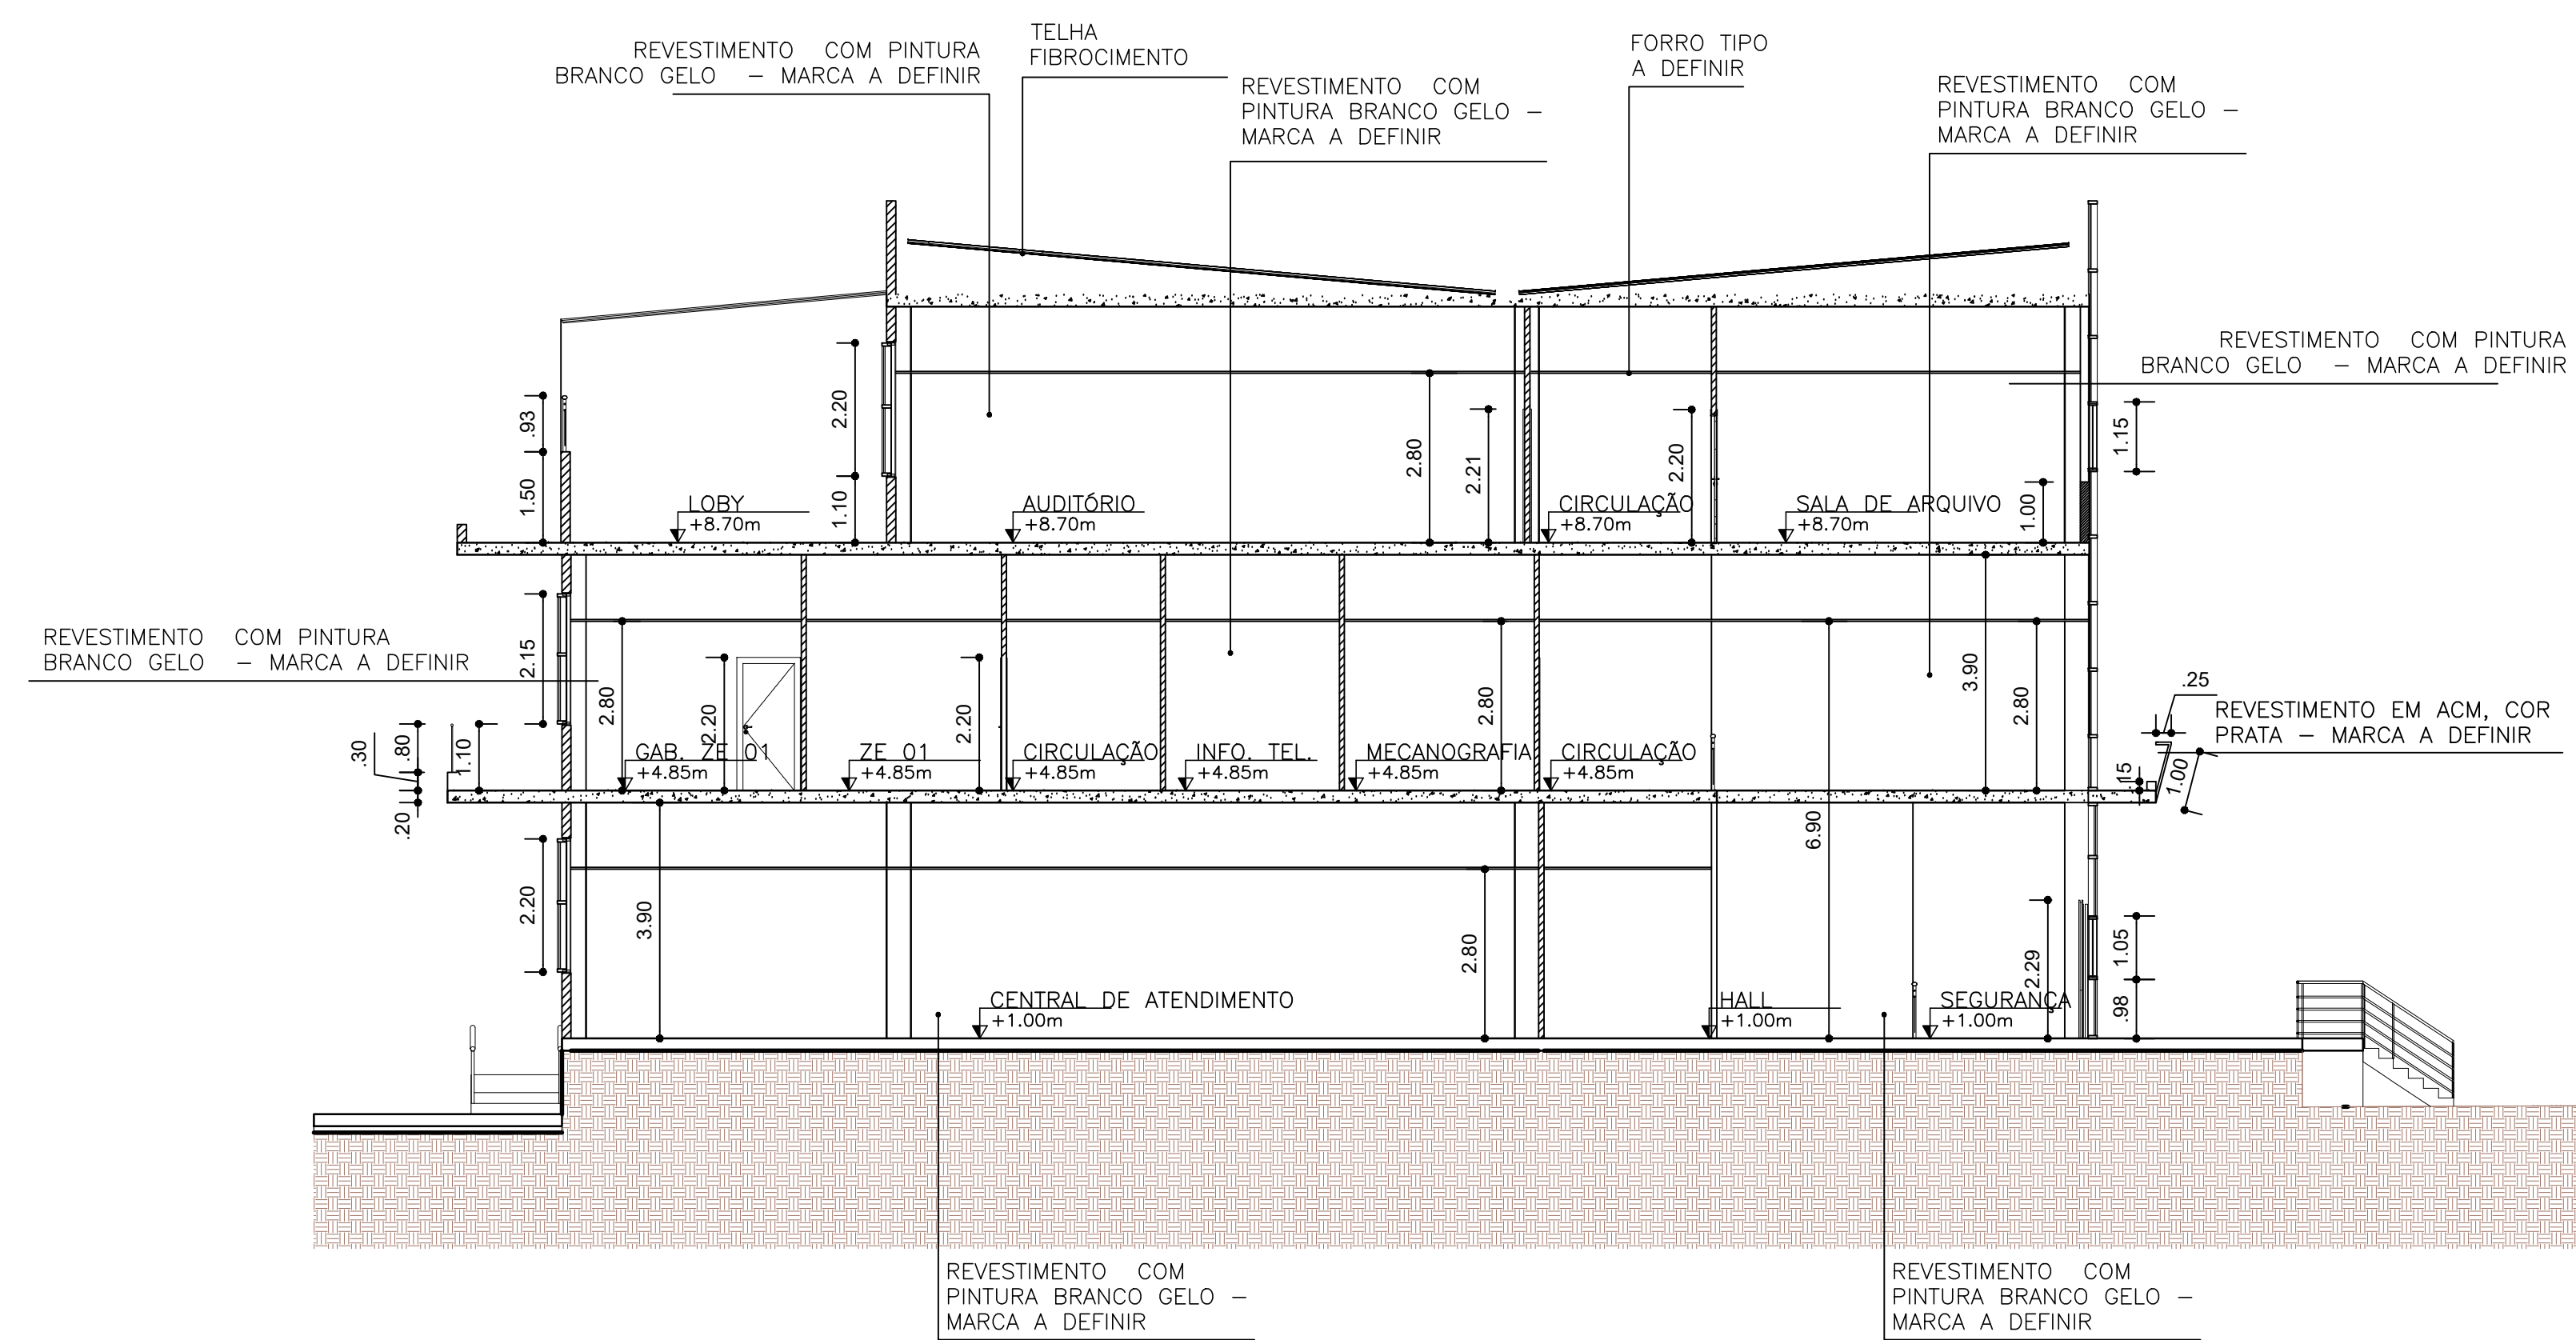


CORTE CC'


FÓRUM SÃO LUÍS

Escala: 1/100



TRIBUNAL REGIONAL ELEITORAL DO MARANHÃO		TRE-MA	
REFORMA DO FÓRUM ELEITORAL DE SÃO LUÍS		RESP. TÉCNICO: SENAR	
ENDEREÇO: FÓRUM ELEITORAL DE SÃO LUÍS	DATA: JUN/2022	PA PRANCHAS TOTAL	DESENHISTA: SENAR
TÍTULO: CORTES AA', BB', CC'		A TOTAL: 01 01	ESCALA: 1/100

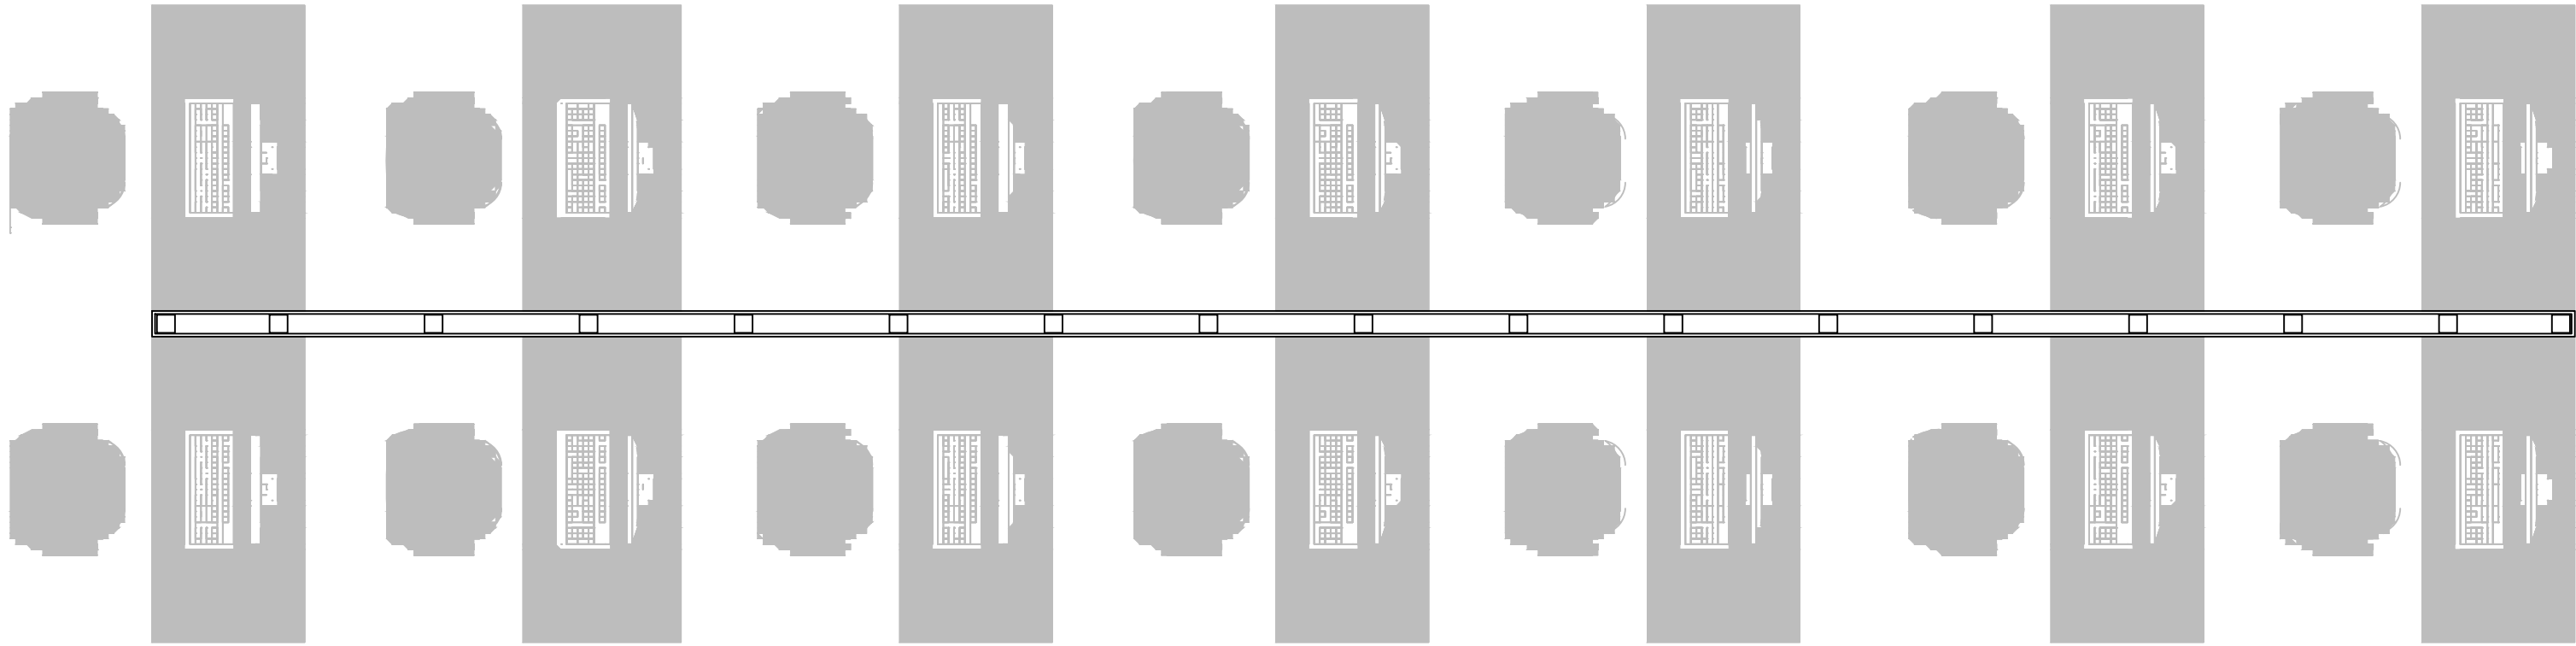

LAYOUT

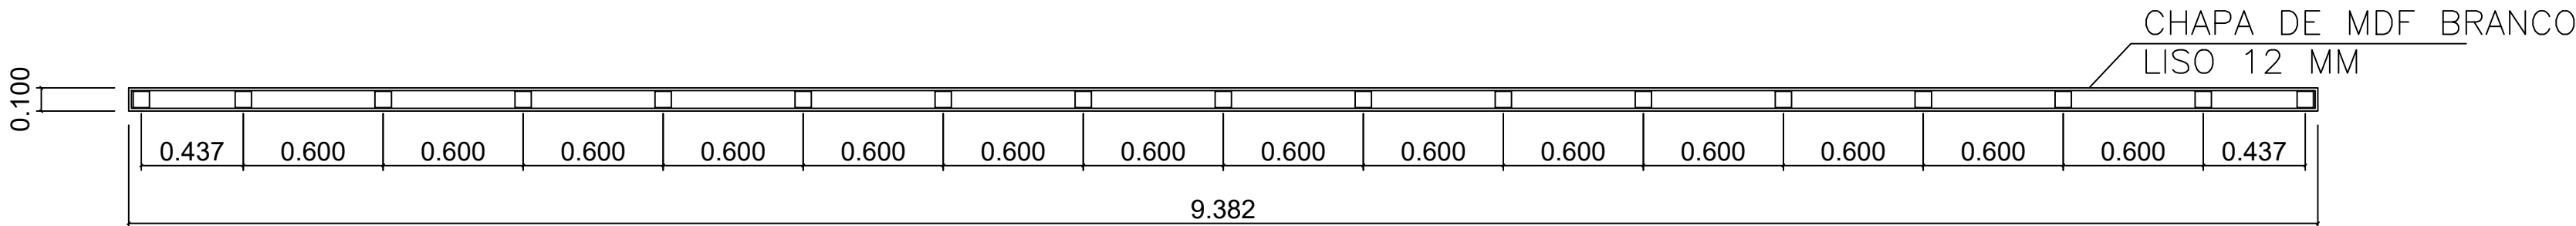







PLANTA BAIXA

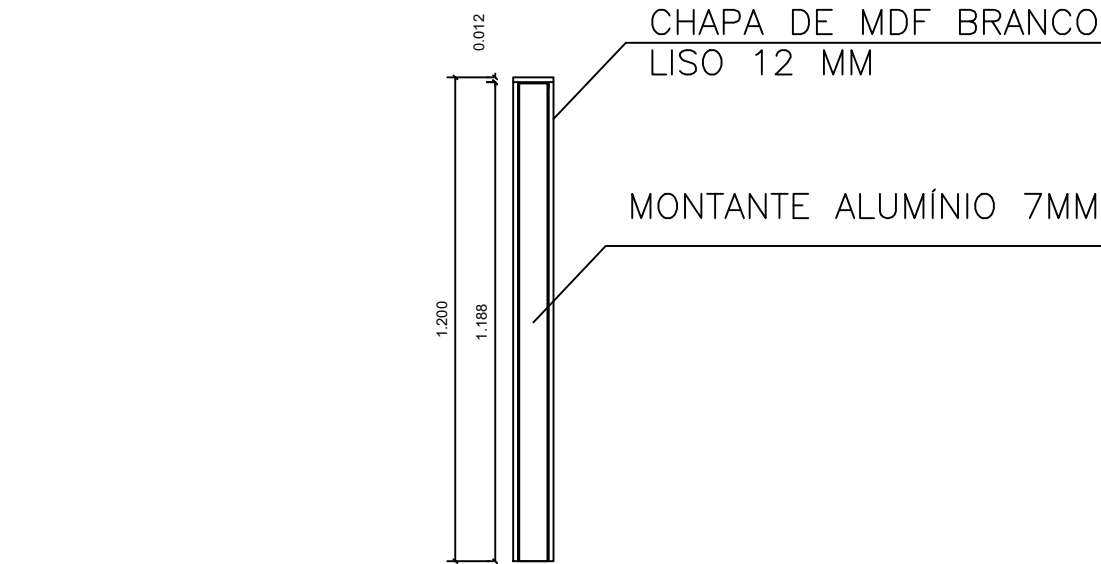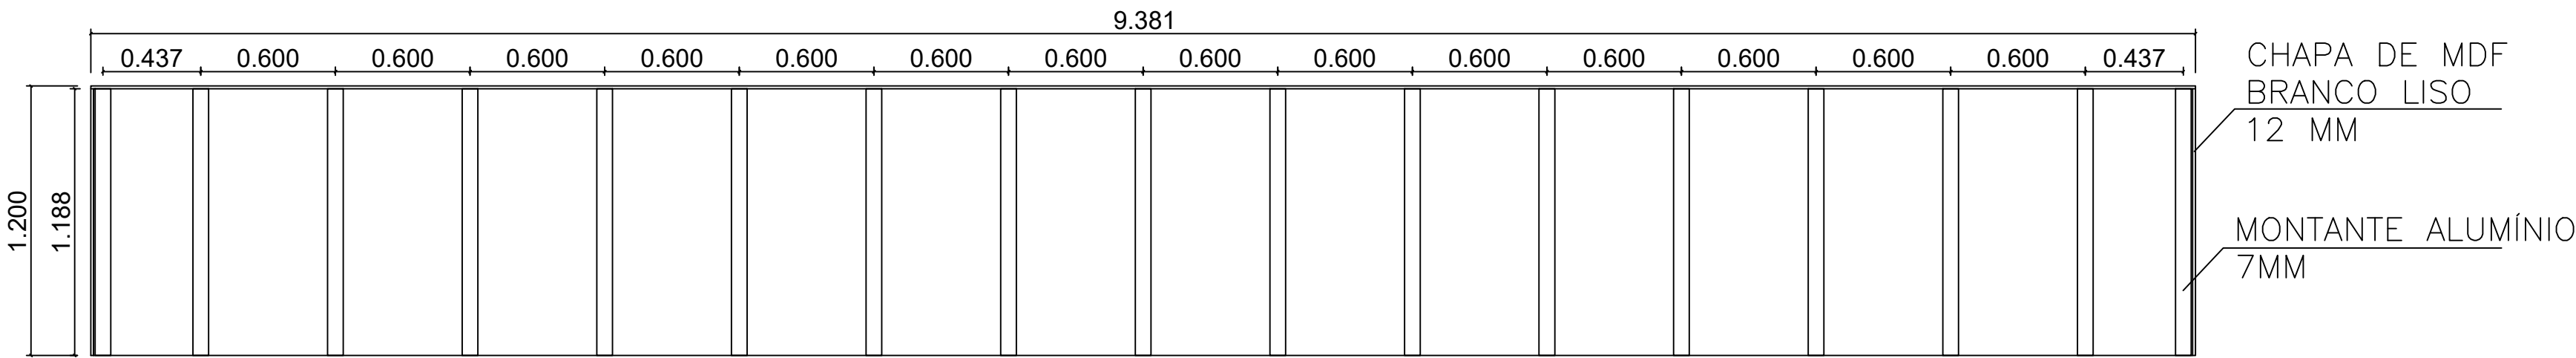


CORTE TRANSVERSAL

CORTE LONGITUDINAL


TRIBUNAL REGIONAL ELEITORAL DO MARANHÃO		TRE-MA	
REFORMA DO FÓRUM ELEITORAL DE SÃO LUÍS			RESP. TÉCNICO: SENAR
ENDEREÇO: FÓRUM ELEITORAL DE SÃO LUÍS	DATA: JUNHO/2022	PA	DESENHISTA: SENAR
TÍTULO: DETALHE DIVISÓRIA MDF ATENDIMENTO		PRANCHA	A. TOTAL: ** m²
		01 01	ESCALA: 1/25
		A2	

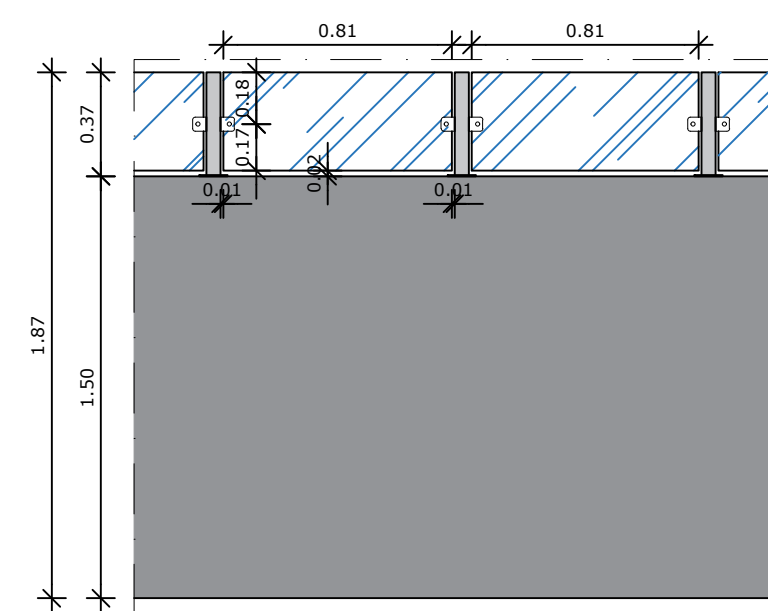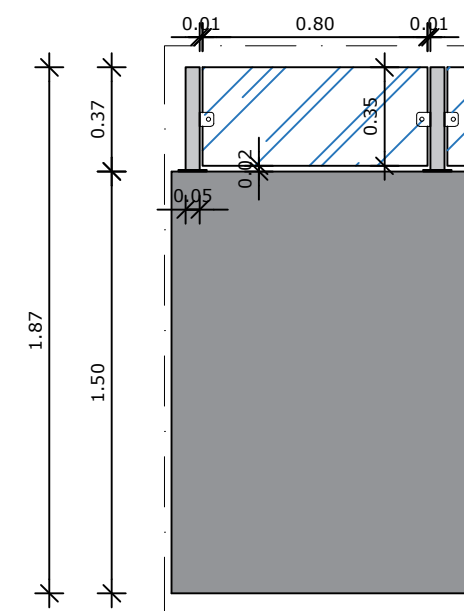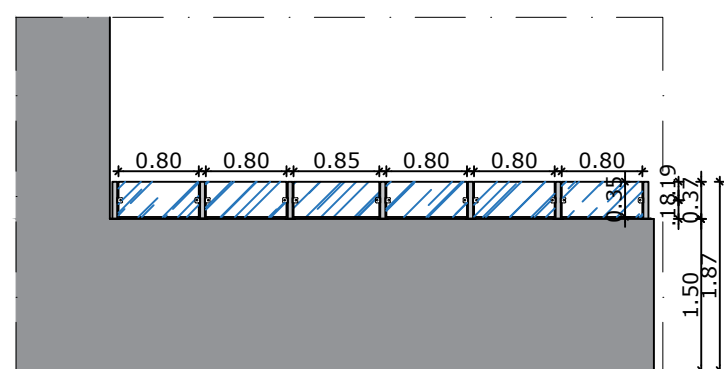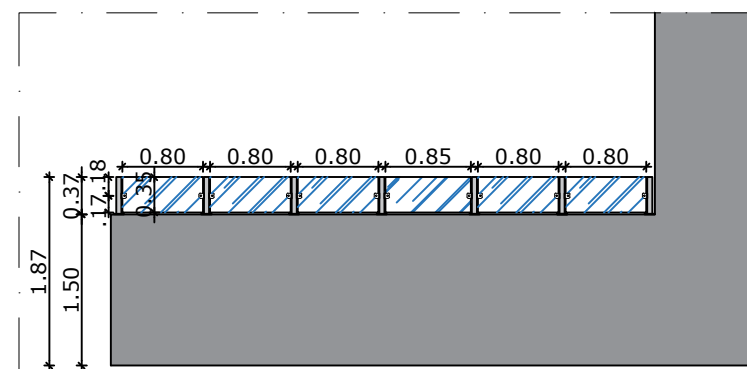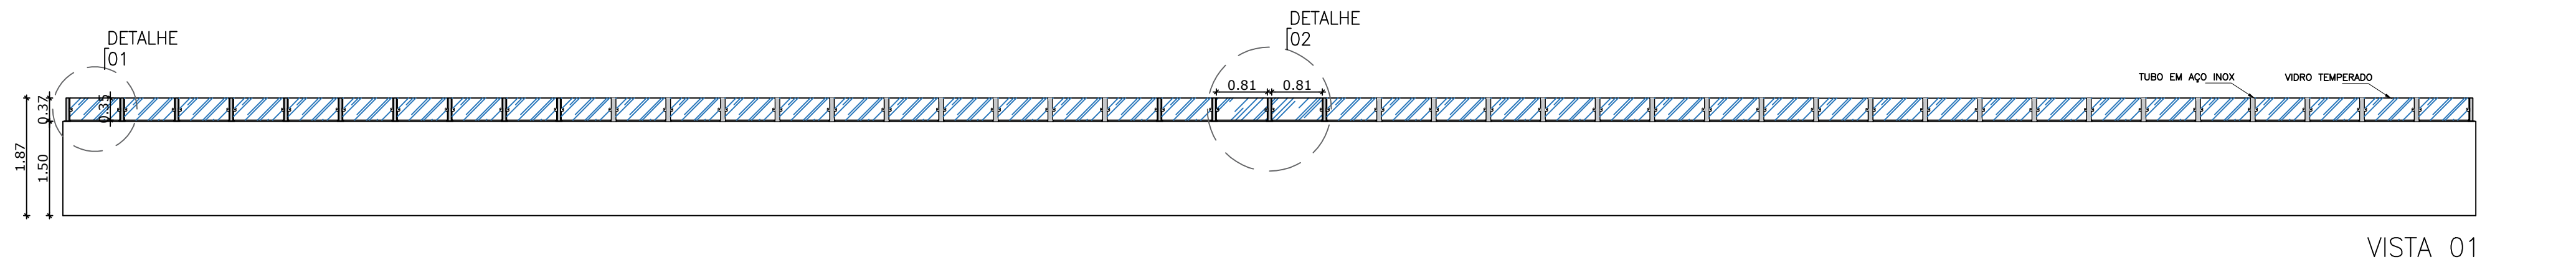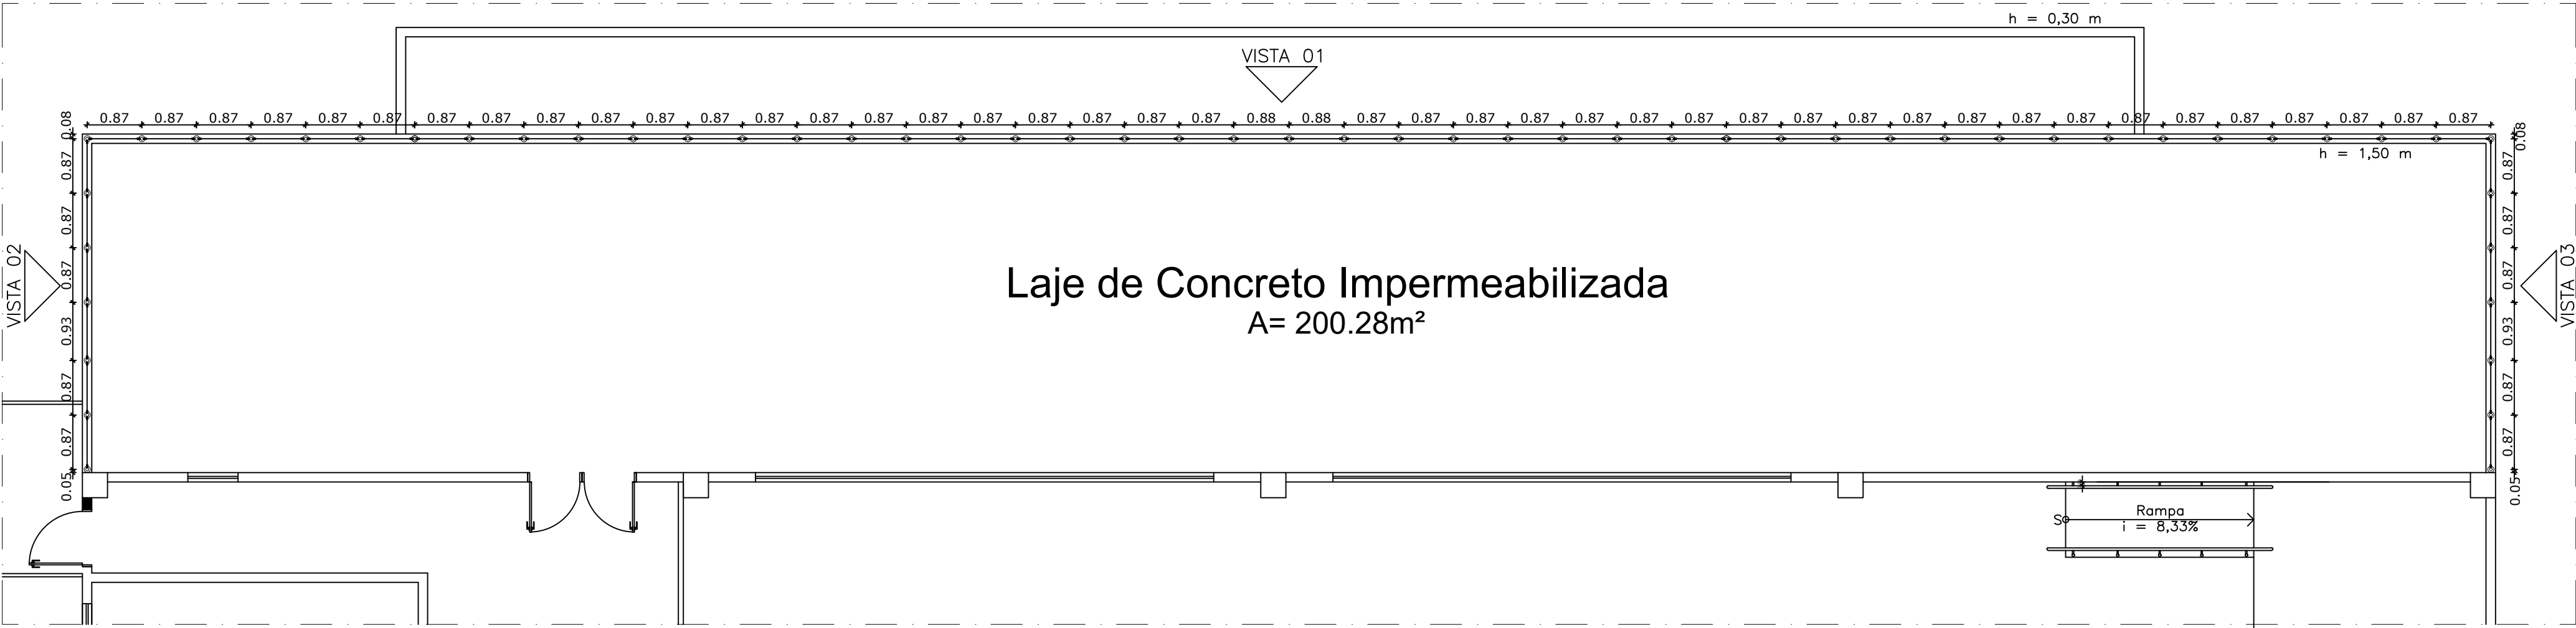


TRIBUNAL REGIONAL ELEITORAL DO MARANHÃO		TRE-MA	
REFORMA DO FÓRUM ELEITORAL DE SÃO LUÍS			RESP. TÉCNICO: SENAR
ENDEREÇO: FÓRUM ELEITORAL DE SÃO LUÍS	DATA: AGO/2022	PA	DESENHISTA: SENAR
TÍTULO: DETALHAMENTO GUARDA-CORPO, LOBBY		PRANCHA	TOTAL
		01	01
		A2	A. TOTAL: ** m ²
			ESCALA: 1/75

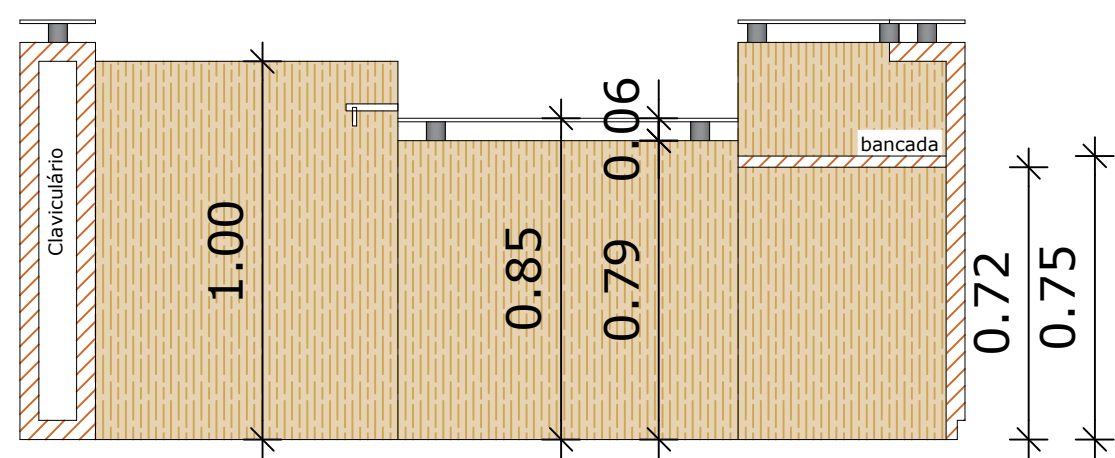


Corte AA'

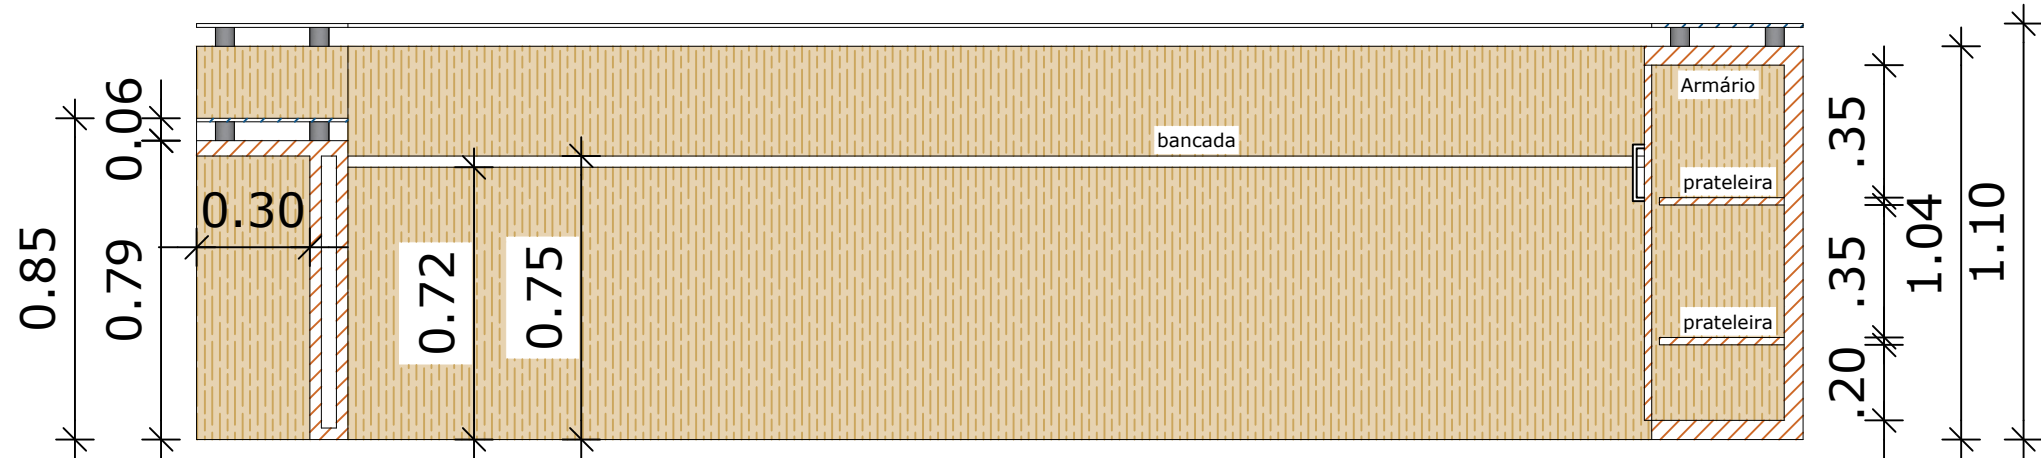


Corte BB'

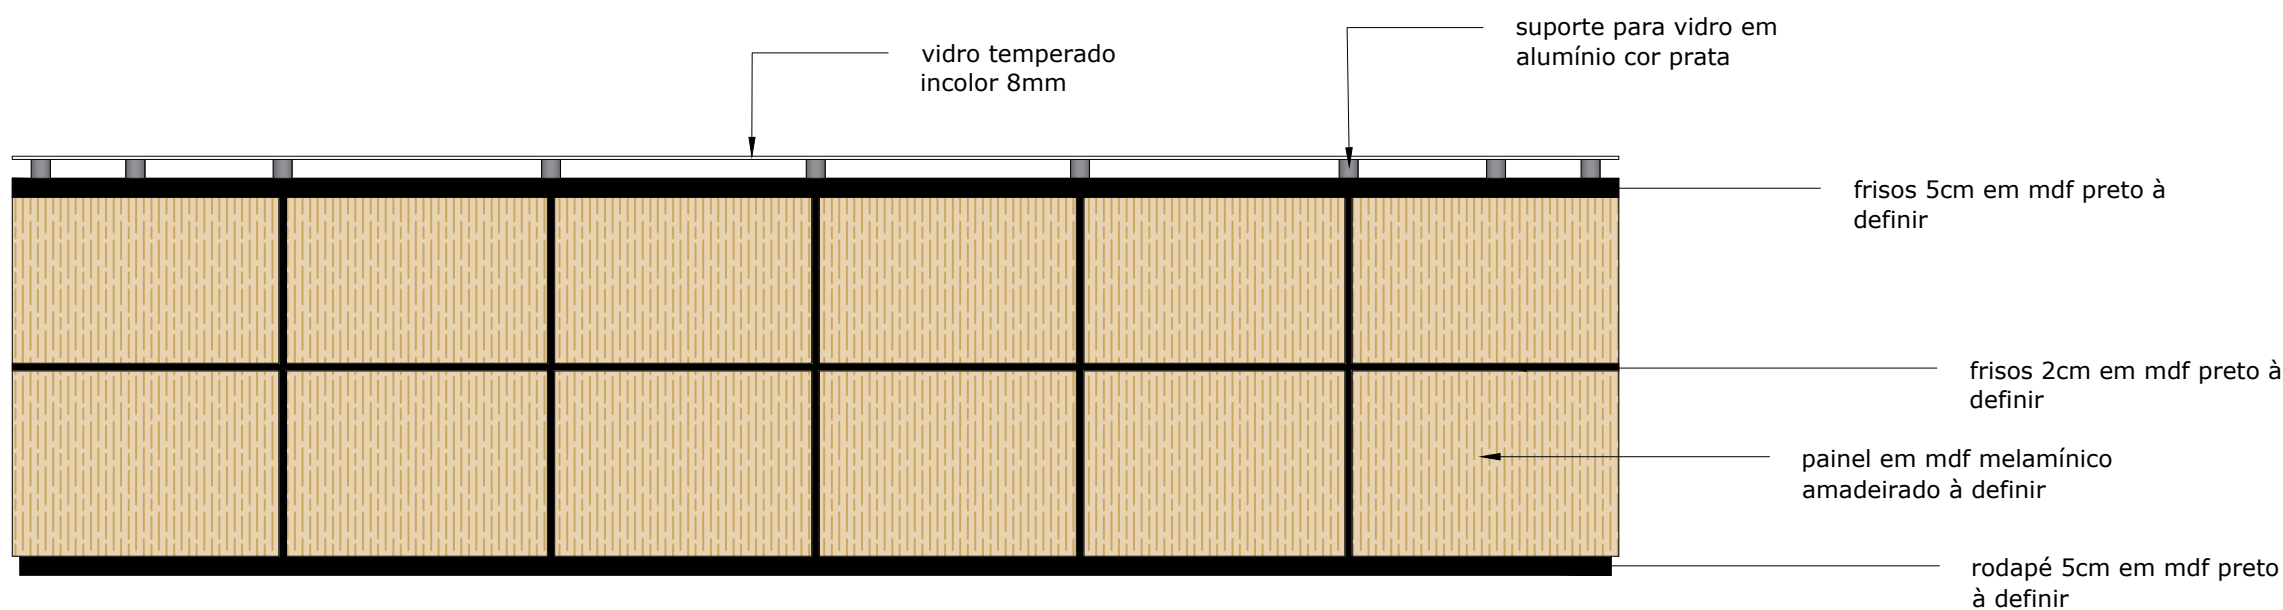

Vista 01


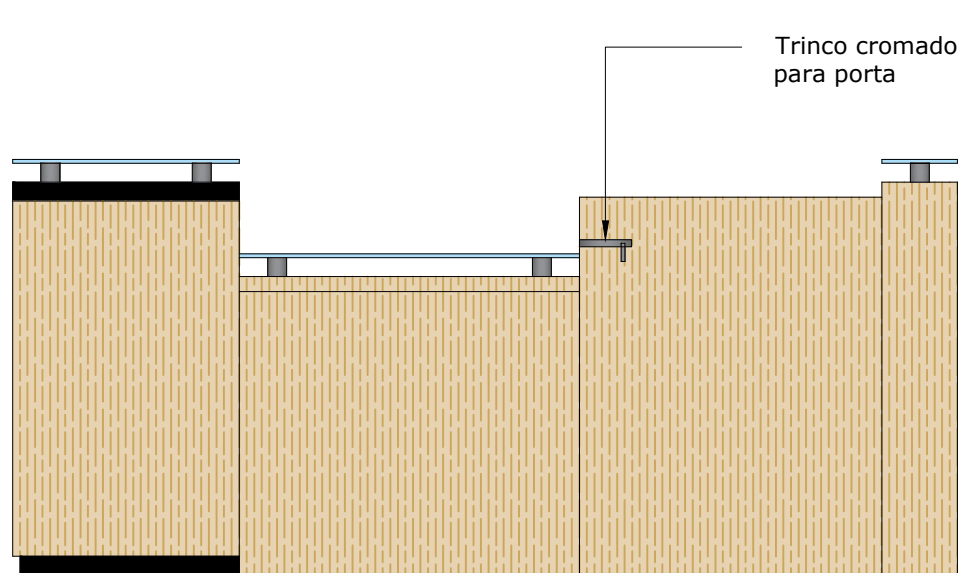


Vista 02

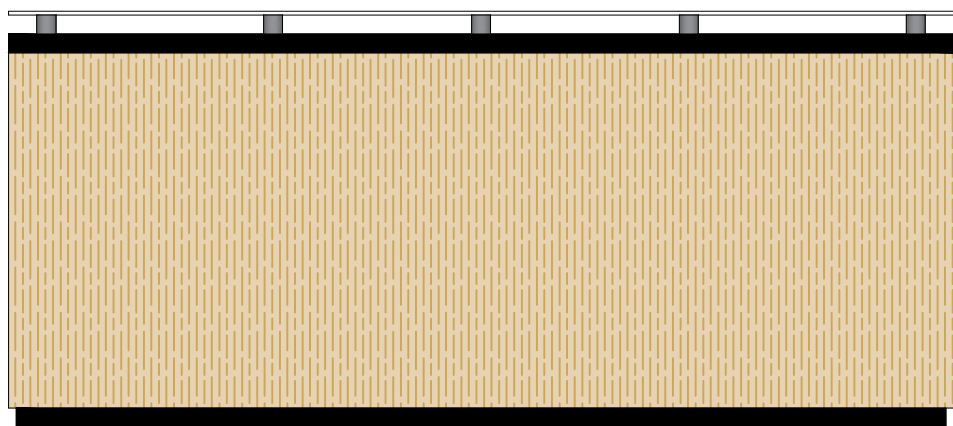

Vista 03

TRIBUNAL REGIONAL ELEITORAL DO MARANHAO		TRE-MA	
REFORMA DO FÓRUM ELEITORAL DE SÃO LUÍS			RESP. TÉCNICO: SENAR
ENDEREÇO: FÓRUM ELEITORAL DE SÃO LUÍS	DATA: JUNHO/2022	PA PRANCHA TOTAL	DESENHISTA: SENAR
TÍTULO: LAYOUT, PLANTA BAIXA - BALCÃO DE ATENDIMENTO		02 02 A2	A. TOTAL: ** m²
			ESCALA: 1/20

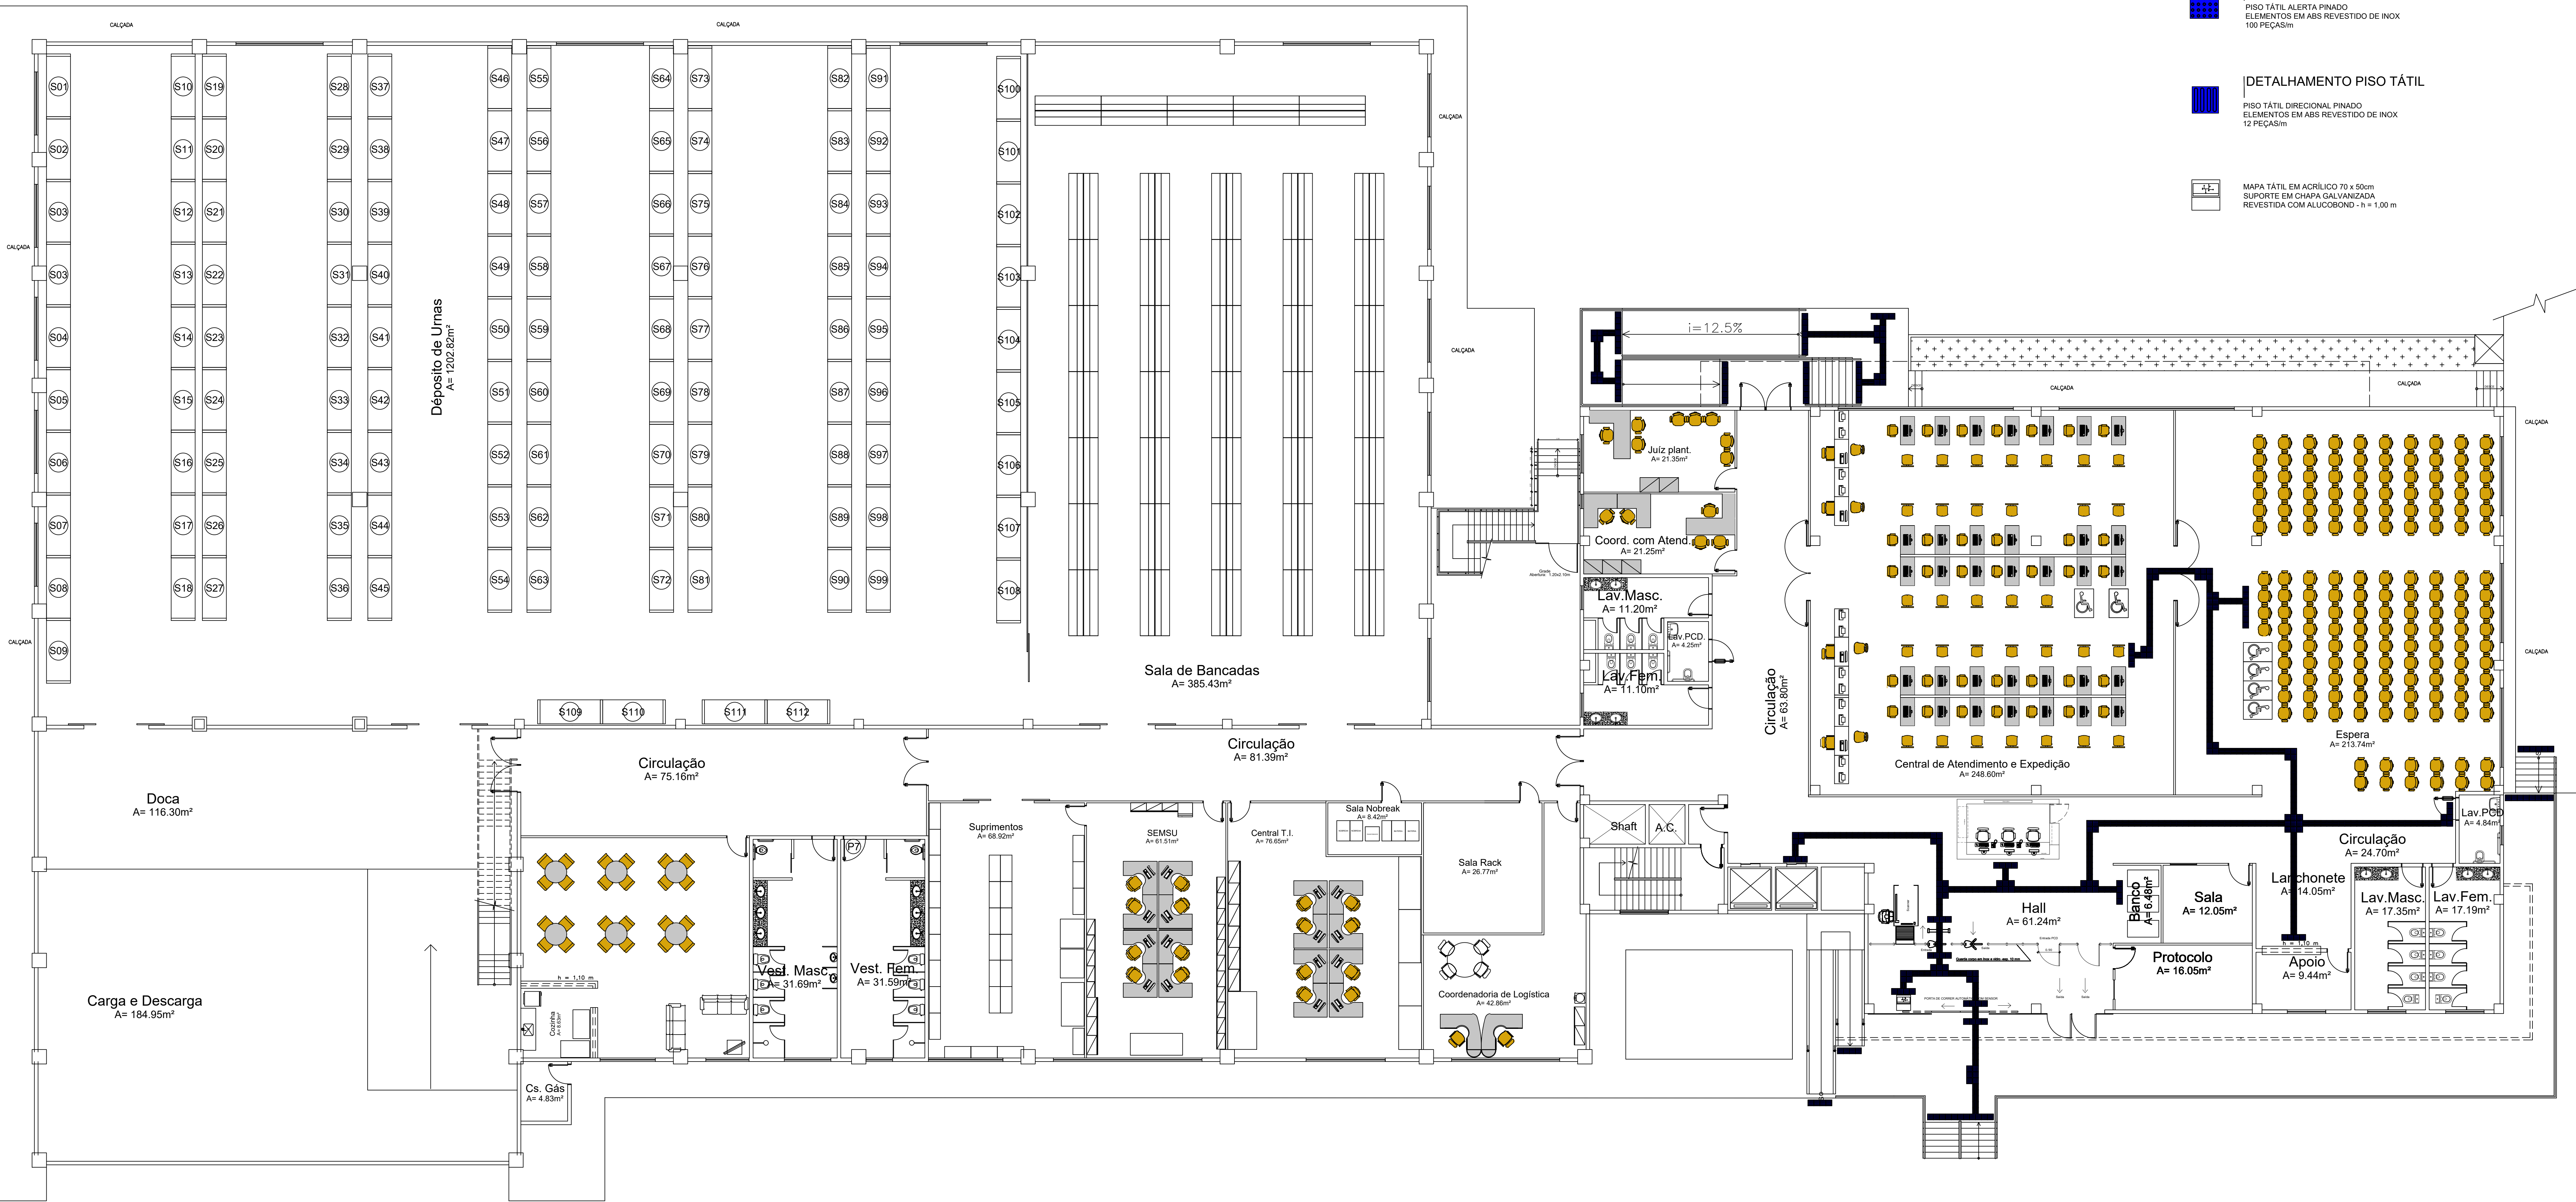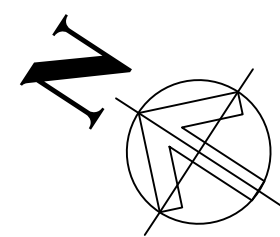

PISO EXTERNO
DETALHAMENTO PISO TÁTIL

PISO TÁTIL DE ALERTA EM
PLACA CIMENTÍCIA 25X25X2cm
NA COR AZUL

DETALHAMENTO PISO TÁTIL

PISO TÁTIL DIRECIONAL EM
PLACA CIMENTÍCIA 25X25X2cm
NA COR AZUL

PISO INTERNO
DETALHAMENTO PISO TÁTIL

PISO TÁTIL ALERTA PINADO
ELEMENTOS EM ABS REVESTIDO DE INOX
100 PEÇAS/m

DETALHAMENTO PISO TÁTIL

PISO TÁTIL DIRECIONAL PINADO
ELEMENTOS EM ABS REVESTIDO DE INOX
12 PEÇAS/m

MAPA TÁTIL EM ACRÍLICO 70 x 50cm
SUPORTE EM CHAPA GALVANIZADA
REVESTIDA COM ALUCOBOND - h = 1,00 m

TRIBUNAL REGIONAL ELEITORAL DO MARANHÃO

REFORMA DO FÓRUM ELEITORAL DE SÃO LUÍS

ENDEREÇO: FÓRUM ELEITORAL DE SÃO LUÍS

TÍTULO: PLANTA DE ACESSIBILIDADE - TÉRREO


TRE-MA

RESP. TÉCNICO: SENAR

DESENHISTA: SENAR

A TOTAL: 44 m²

ESCALA: 1/100

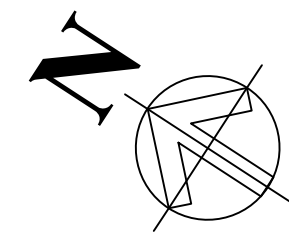

PISO EXTERNO
DETALHAMENTO PISO TÁTIL



PISO TÁTIL DE ALERTA EM
PLACA CIMENTÍCIA 25X25X2cm
NA COR AZUL

DETALHAMENTO PISO TÁTIL



PISO TÁTIL DIRECIONAL EM
PLACA CIMENTÍCIA 25X25X2cm
NA COR AZUL

PISO INTERNO
DETALHAMENTO PISO TÁTIL



PISO TÁTIL ALERTA PINADO
ELEMENTOS EM ABS REVESTIDO DE INOX
100 PEÇAS/m


DETALHAMENTO PISO TÁTIL



PISO TÁTIL DIRECIONAL PINADO
ELEMENTOS EM ABS REVESTIDO DE INOX
12 PEÇAS/m



MAPA TÁTIL EM ACRÍLICO 70 x 50cm
SUPORTE EM CHAPA GALVANIZADA
REVESTIDA COM ALUCOBOND - h = 1,00 m

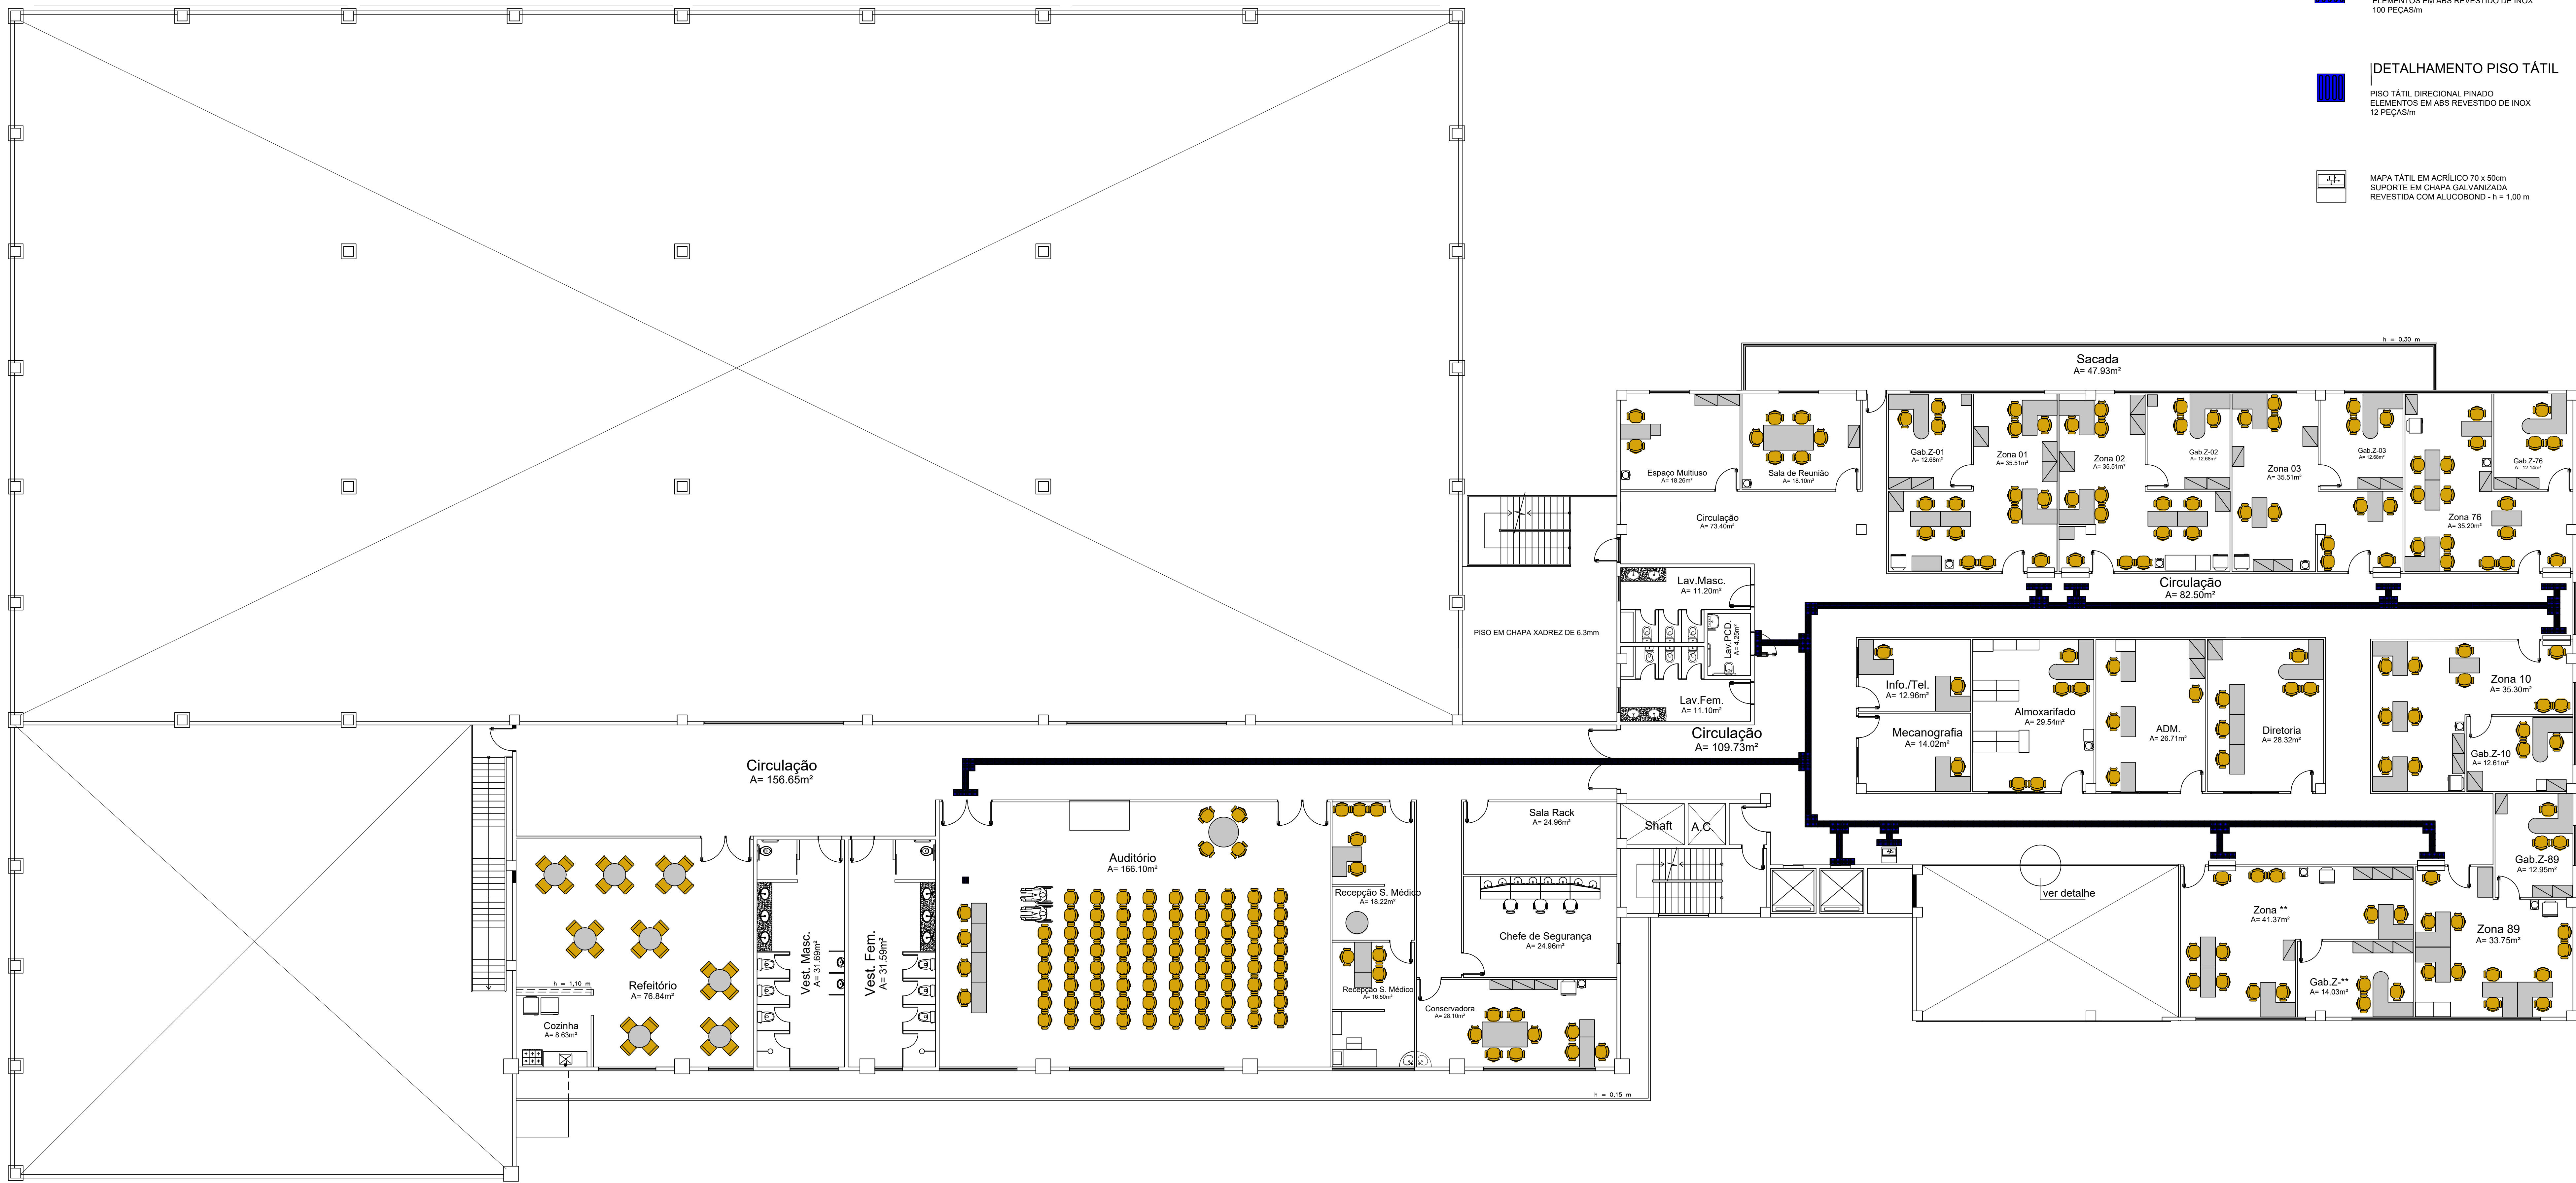

TRIBUNAL REGIONAL ELEITORAL DO MARANHÃO

REFORMA DO FÓRUM ELEITORAL DE SÃO LUÍS

ENDEREÇO:
FÓRUM ELEITORAL DE SÃO LUÍS

DATA:
JUNHO/2022

TÍTULO:
PLANTA DE ACESSIBILIDADE - 1º Pavimento

TRE-MA

RESP. TÉCNICO:
SENAR



DESENHISTA:
SENAR

PA
PRANCHETA TOTAL

A TOTAL:
** m²

ESCALA:
1/100

02 03

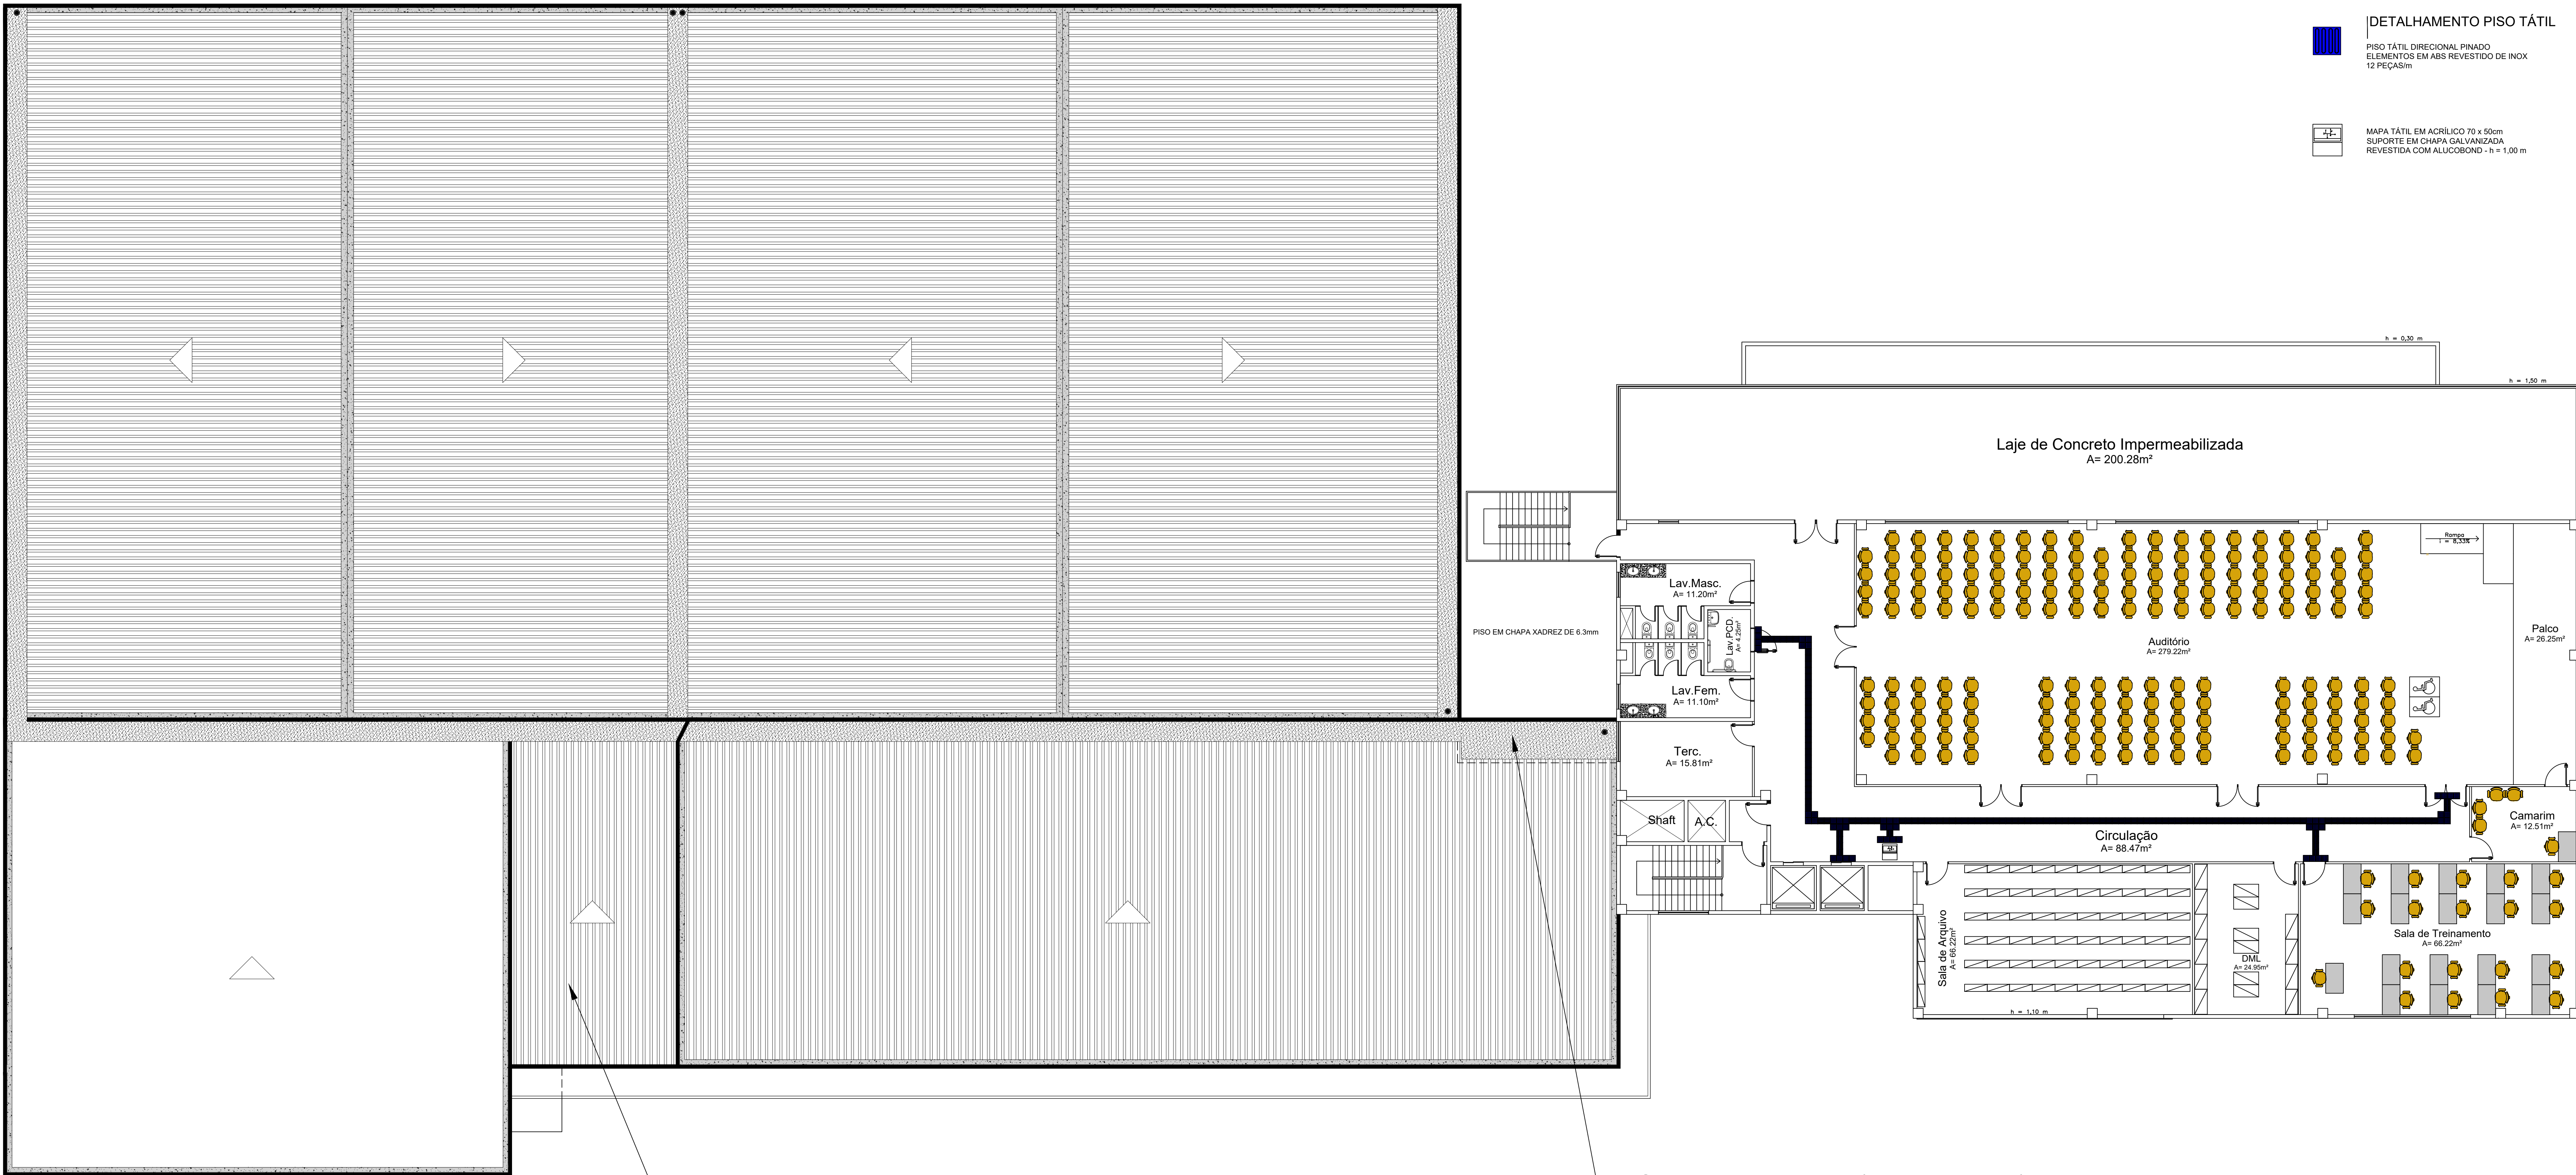
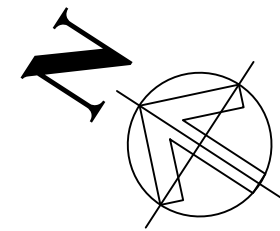




- PISO EXTERNO
DETALHAMENTO PISO TÁTIL
- PISO TÁTIL DE ALERTA EM
PLACA CIMENTÍCIA 25X25X2cm
NA COR AZUL
- DETALHAMENTO PISO TÁTIL
- PISO TÁTIL DIRECIONAL EM
PLACA CIMENTÍCIA 25X25X2cm
NA COR AZUL
- PISO INTERNO
DETALHAMENTO PISO TÁTIL
- PISO TÁTIL ALERTA PINADO
ELEMENTOS EM ABS REVESTIDO DE INOX
100 PEÇAS/m
- DETALHAMENTO PISO TÁTIL
- PISO TÁTIL DIRECIONAL PINADO
ELEMENTOS EM ABS REVESTIDO DE INOX
12 PEÇAS/m
- MAPA TÁTIL EM ACRÍLICO 70 x 50cm
SUPORTE EM CHAPA GALVANIZADA
REVESTIDA COM ALUCOBOND - h = 1,00 m

Telhado à construir (Telha fibrocimento 6 mm).

Calha a ser ampliada (Laje de serviço)

TRIBUNAL REGIONAL ELEITORAL DO MARANHÃO				TRE-MA	
REFORMA DO FÓRUM ELEITORAL DE SÃO LUÍS				RESP. TÉCNICO: SENAR	
ENDEREÇO: FÓRUM ELEITORAL DE SÃO LUÍS	DATA: ABRIL/2022	PA		DESENHISTA: SENAR	
TÍTULO: PLANTA DE ACESSIBILIDADE - 2º pavimento		PRANCHETA TOTAL		A. TOTAL: ** m²	
		03 03		ESCALA: 1/100	

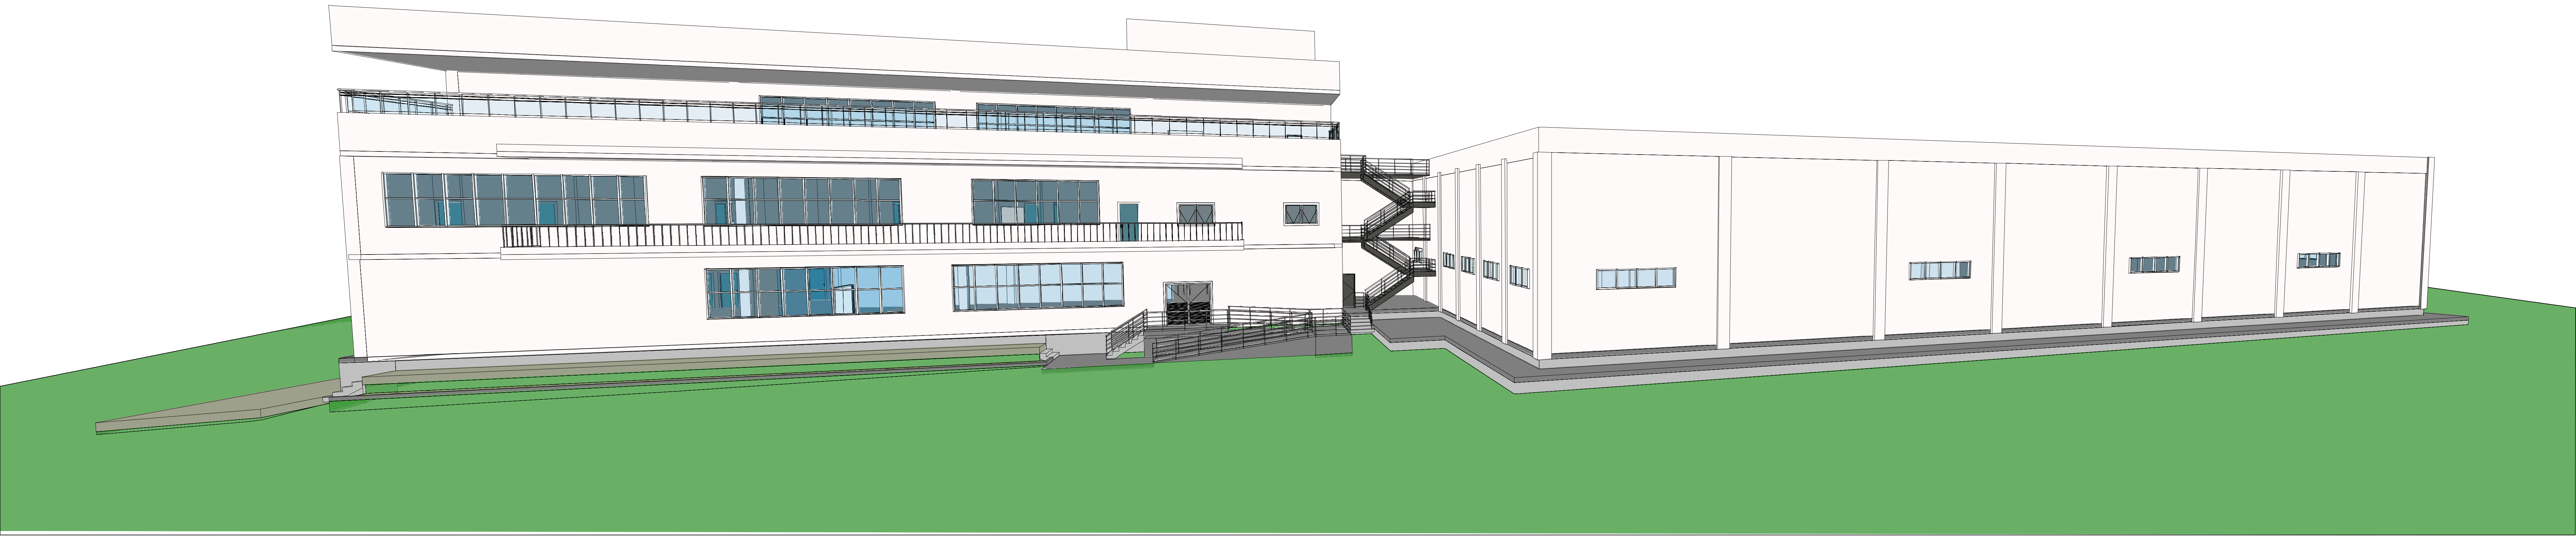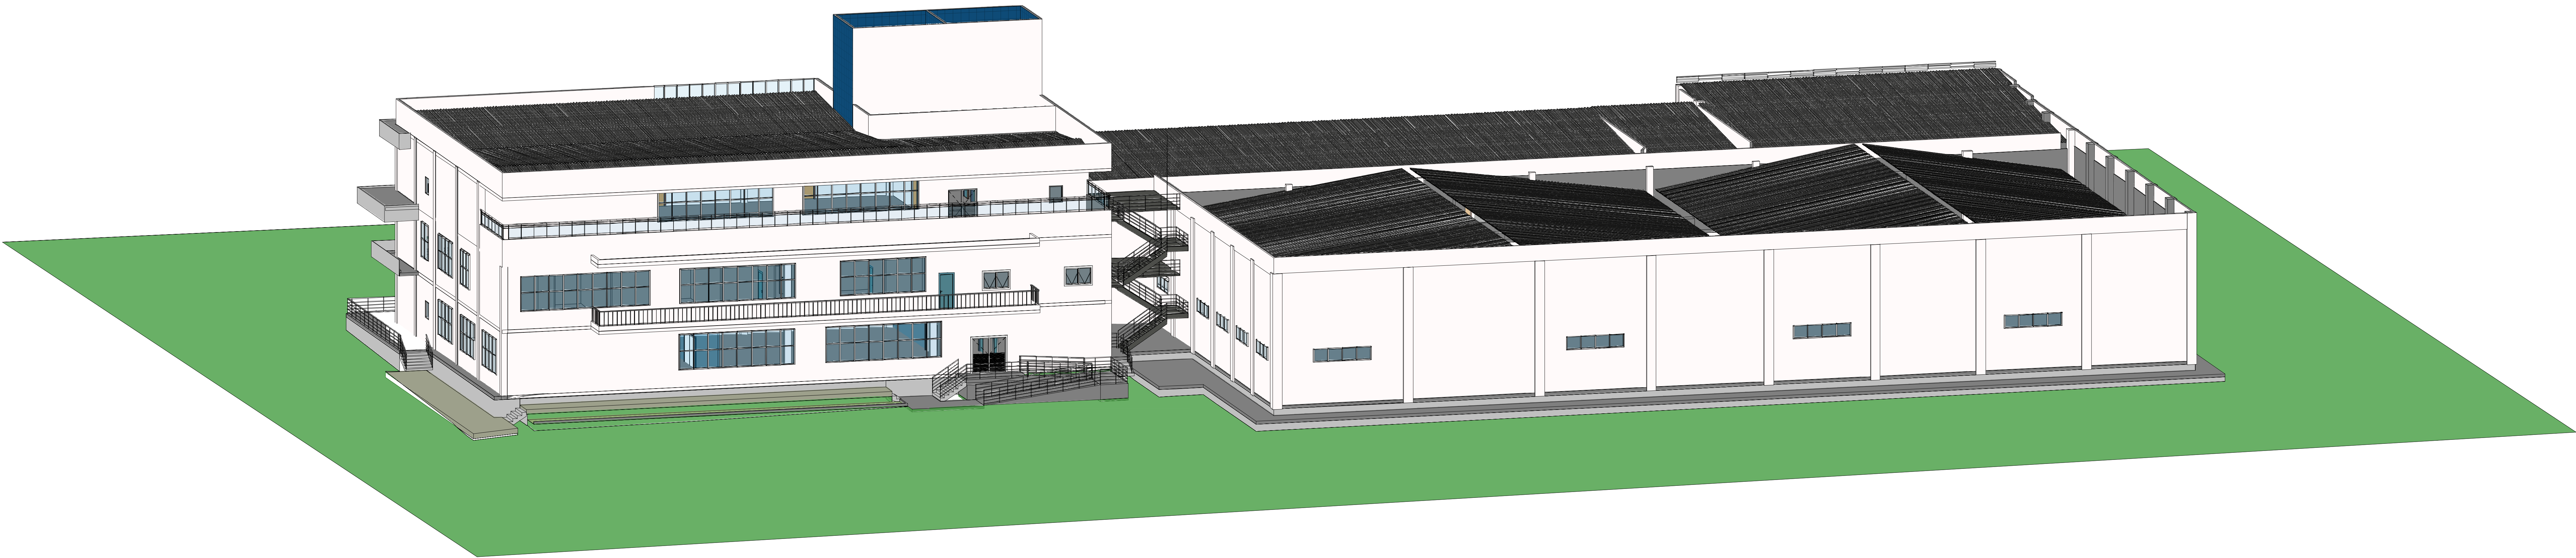

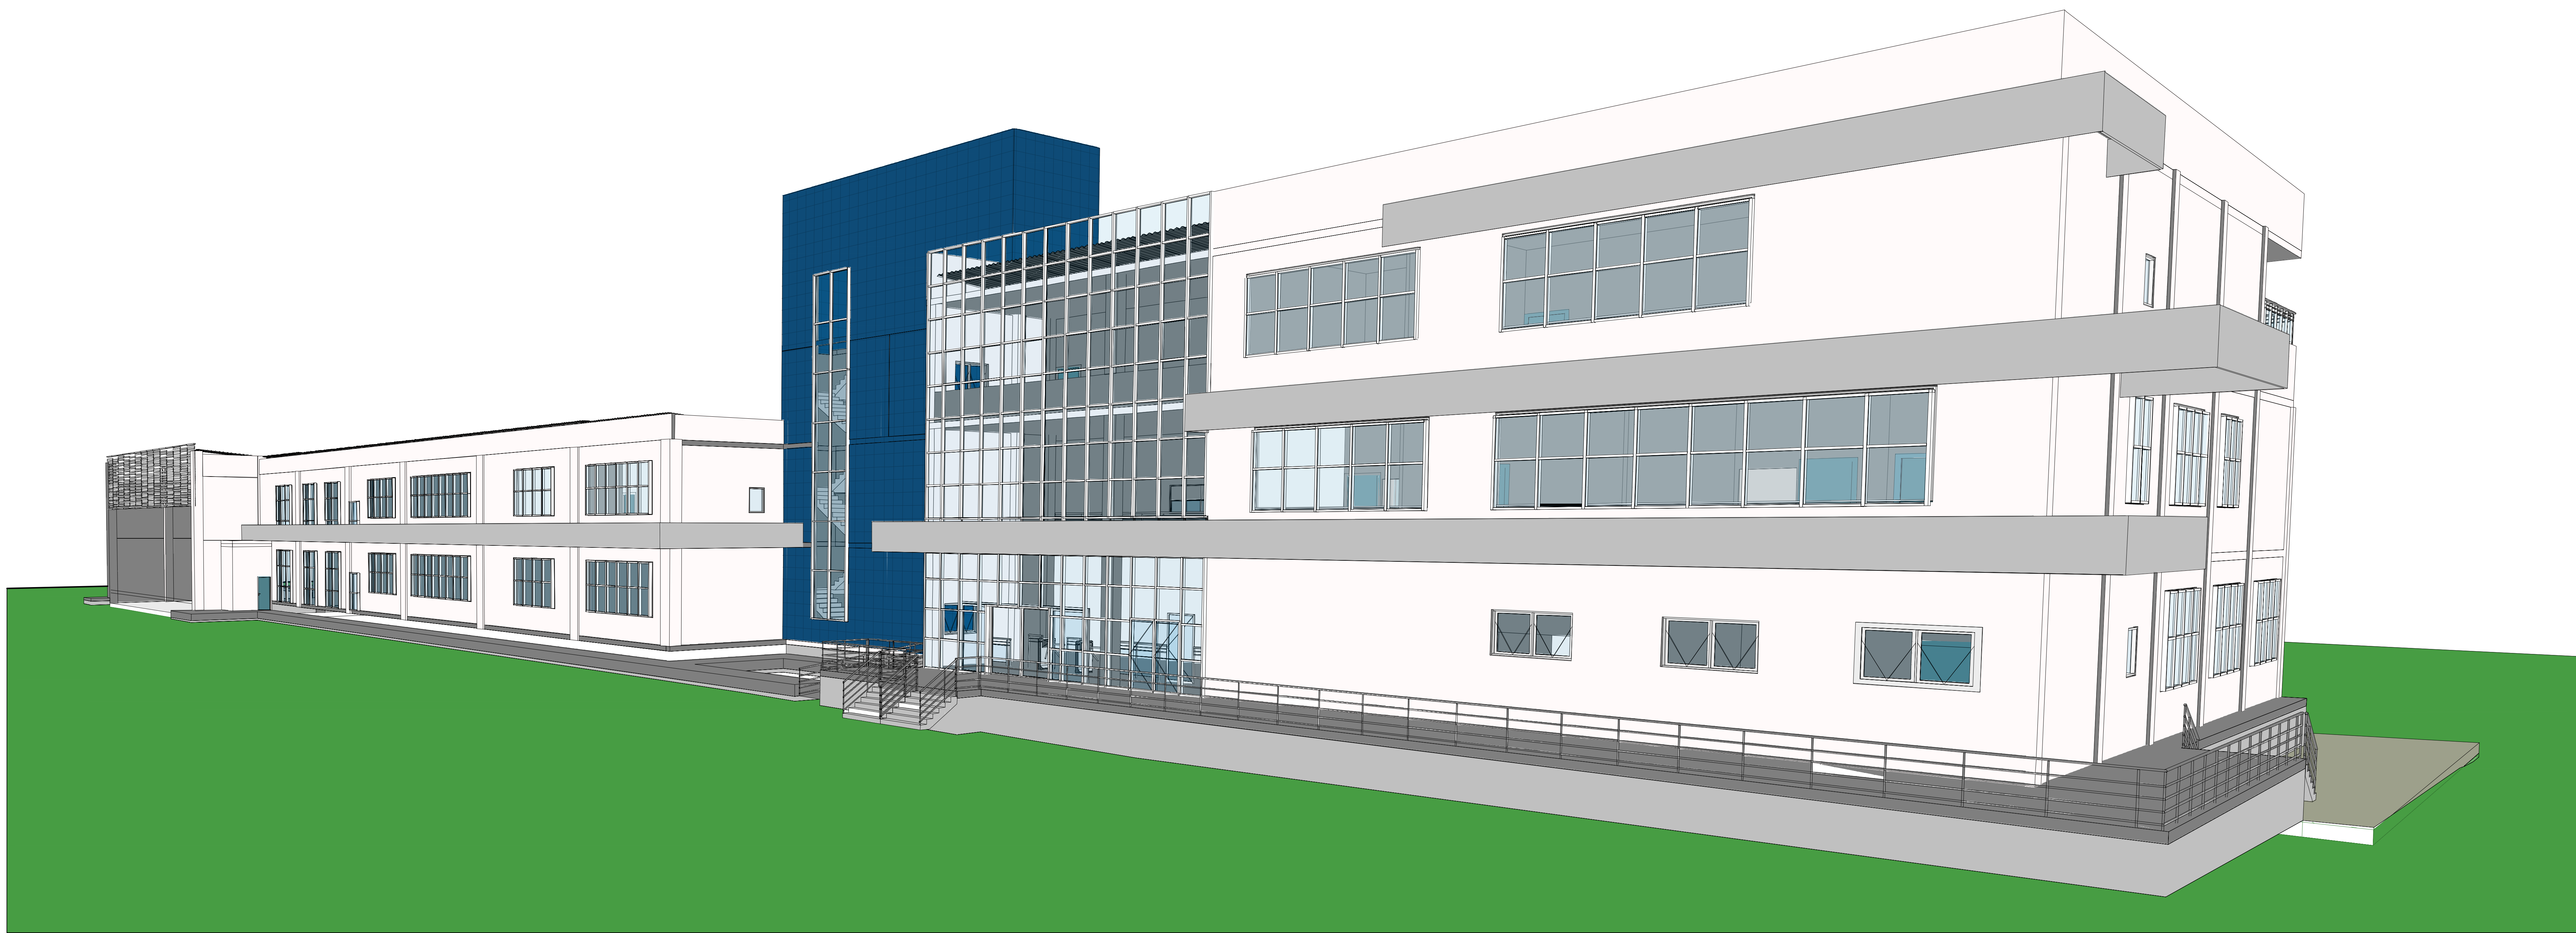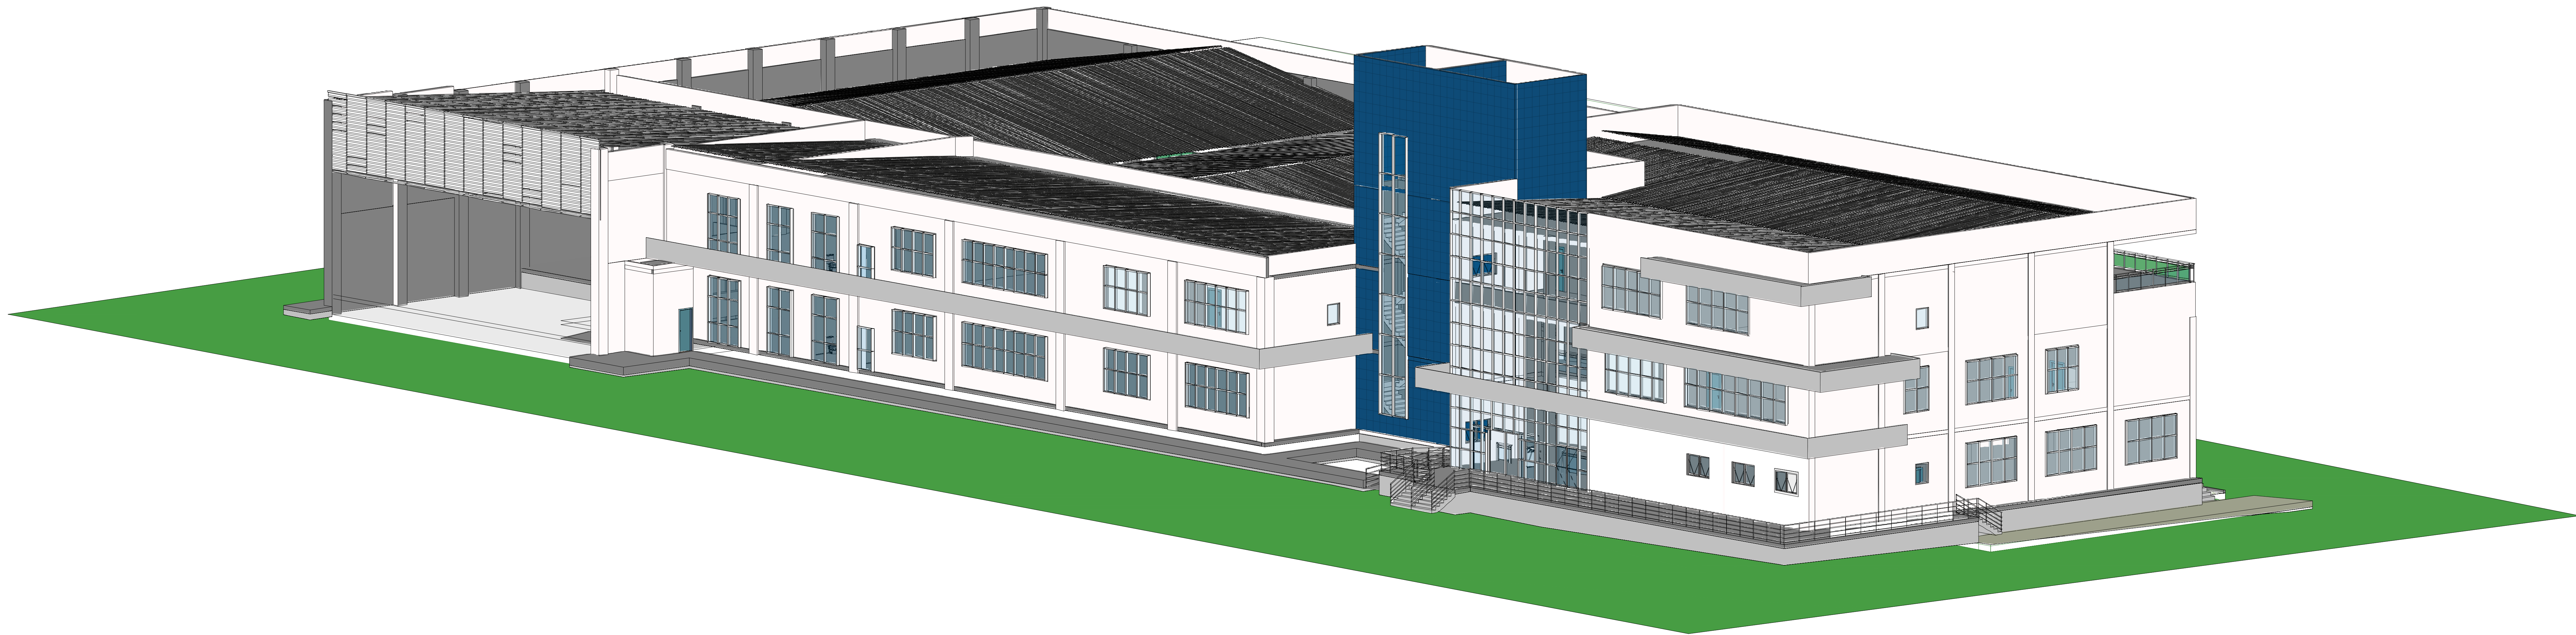

TRIBUNAL REGIONAL ELEITORAL DO MARANHÃO		TRE-MA	
REFORMA DO FÓRUM ELEITORAL DE SÃO LUÍS		RESP. TÉCNICO: SENAR	PA
ENDEREÇO: FÓRUM ELEITORAL DE SÃO LUÍS	DATA: JUN/2022	DESENHISTA: SENAR	PA
TÍTULO: VISTAS 3D		A. TOTAL: ** m²	02 02
		ESCALA: 1/100	