

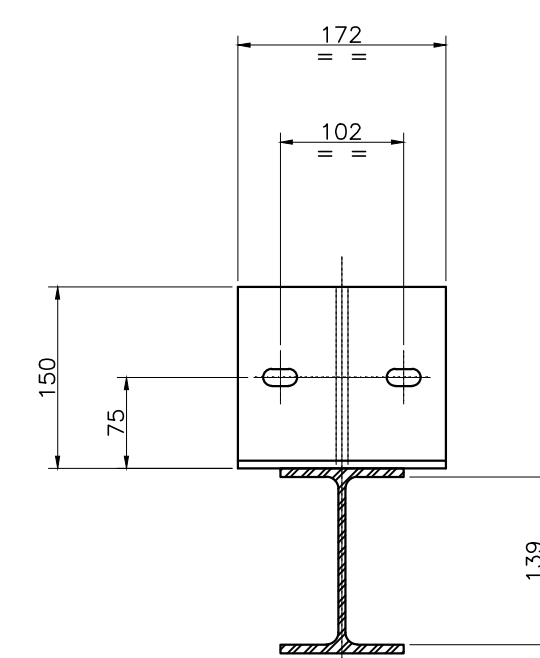
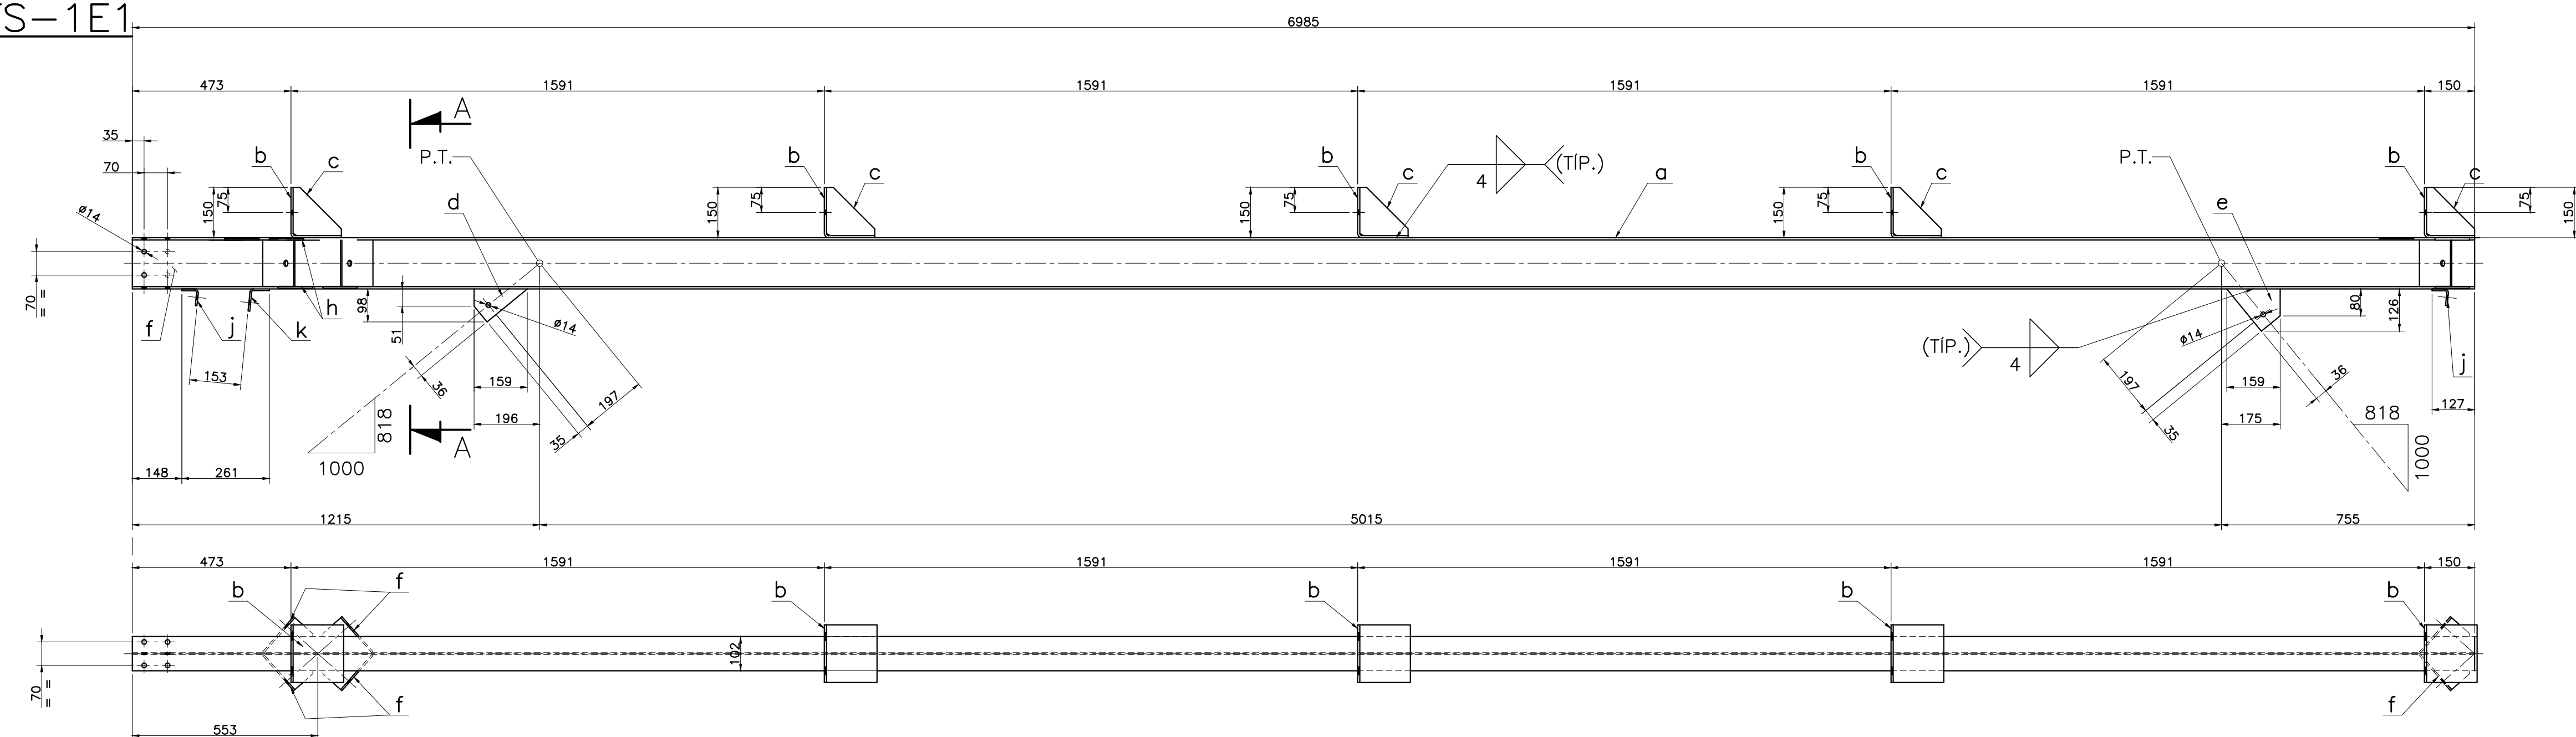
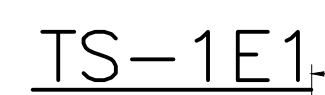
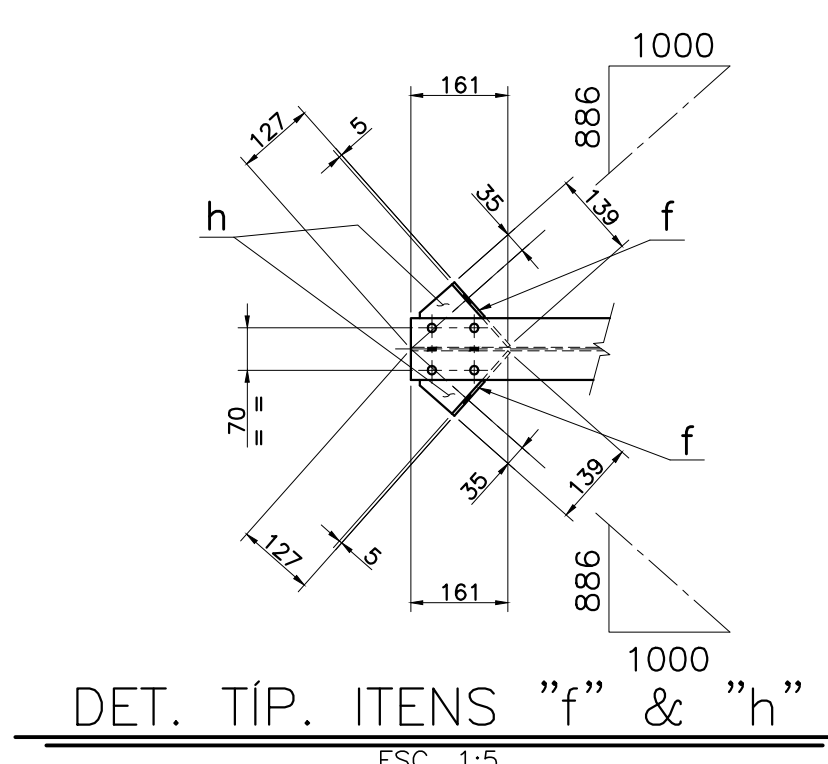
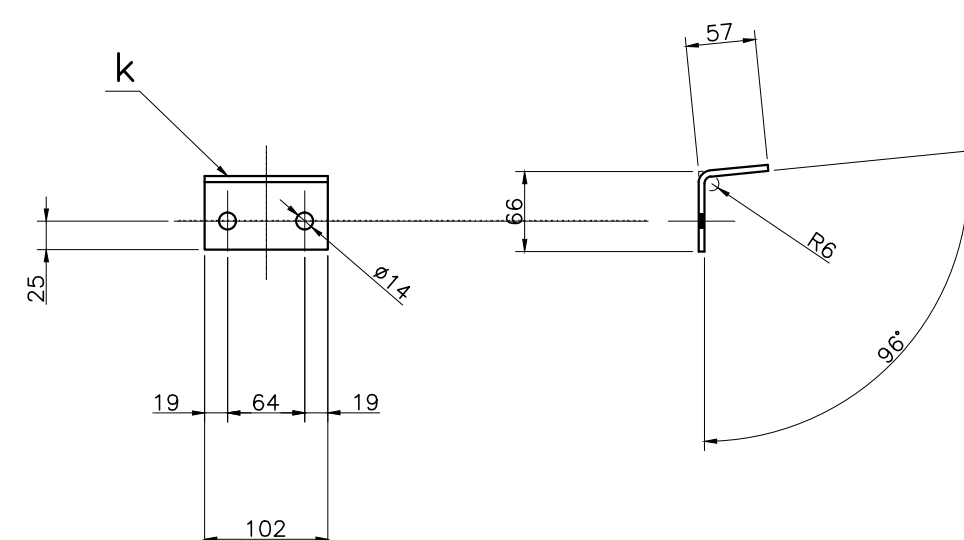
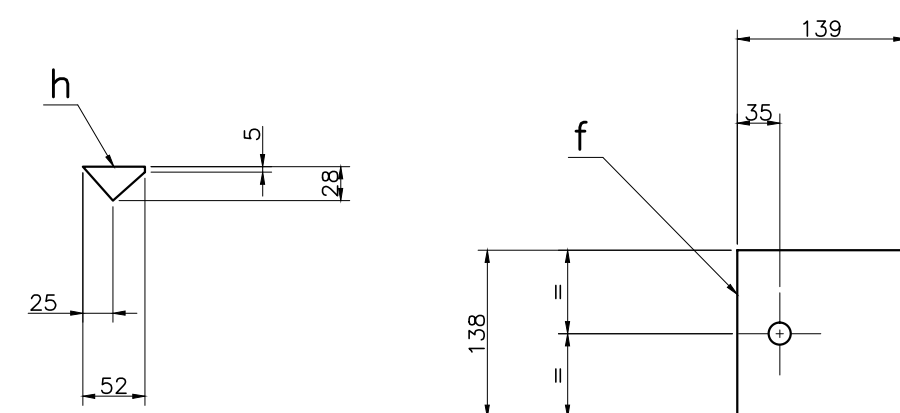
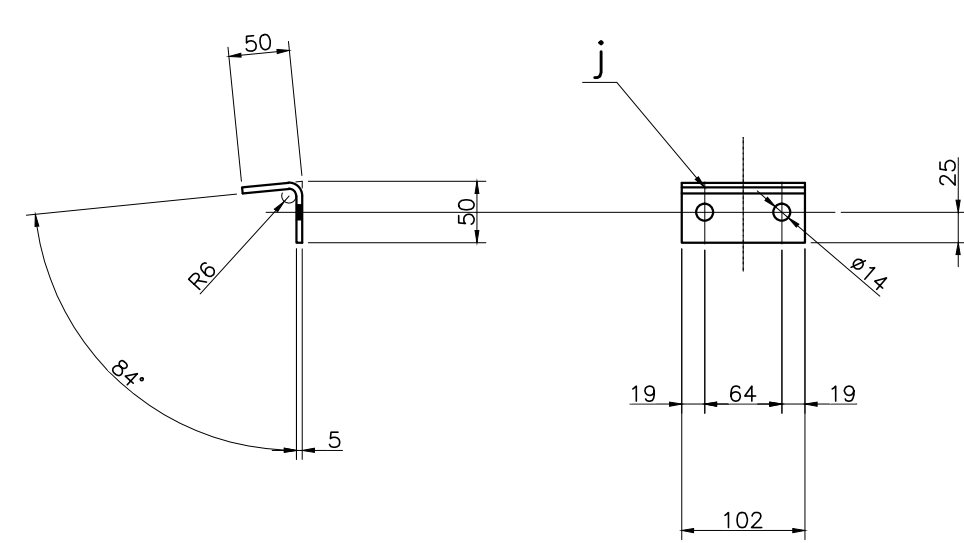
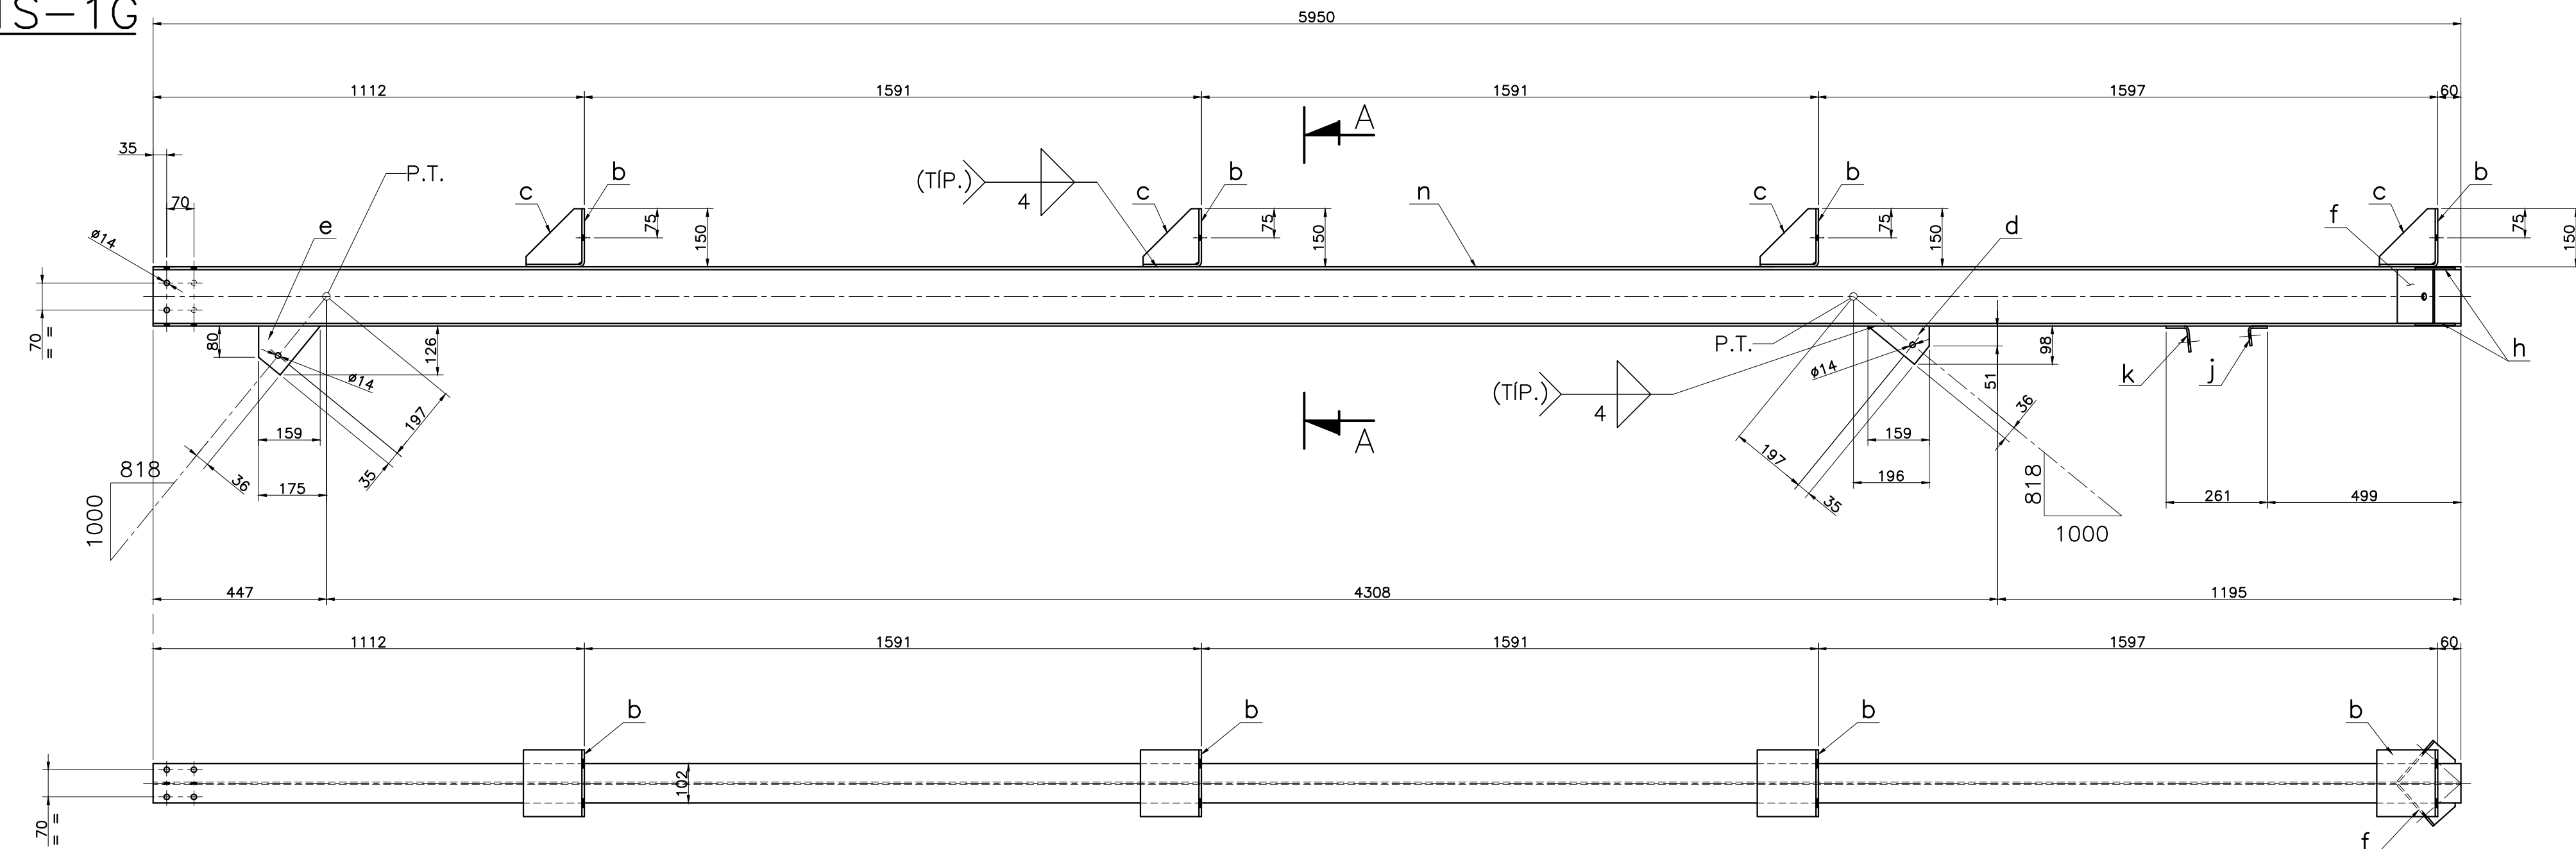
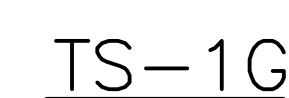
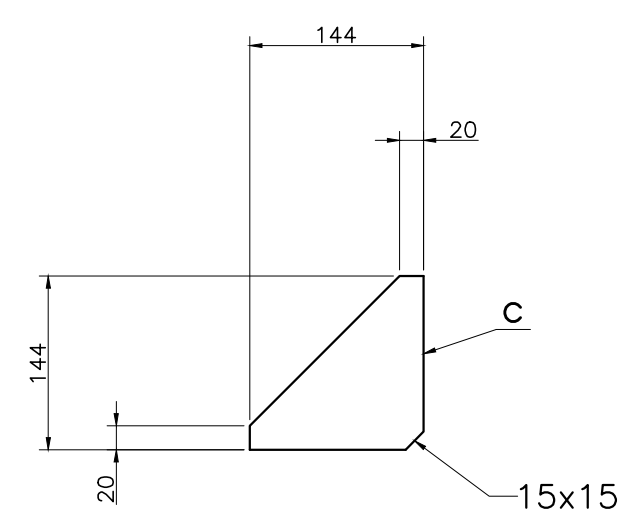
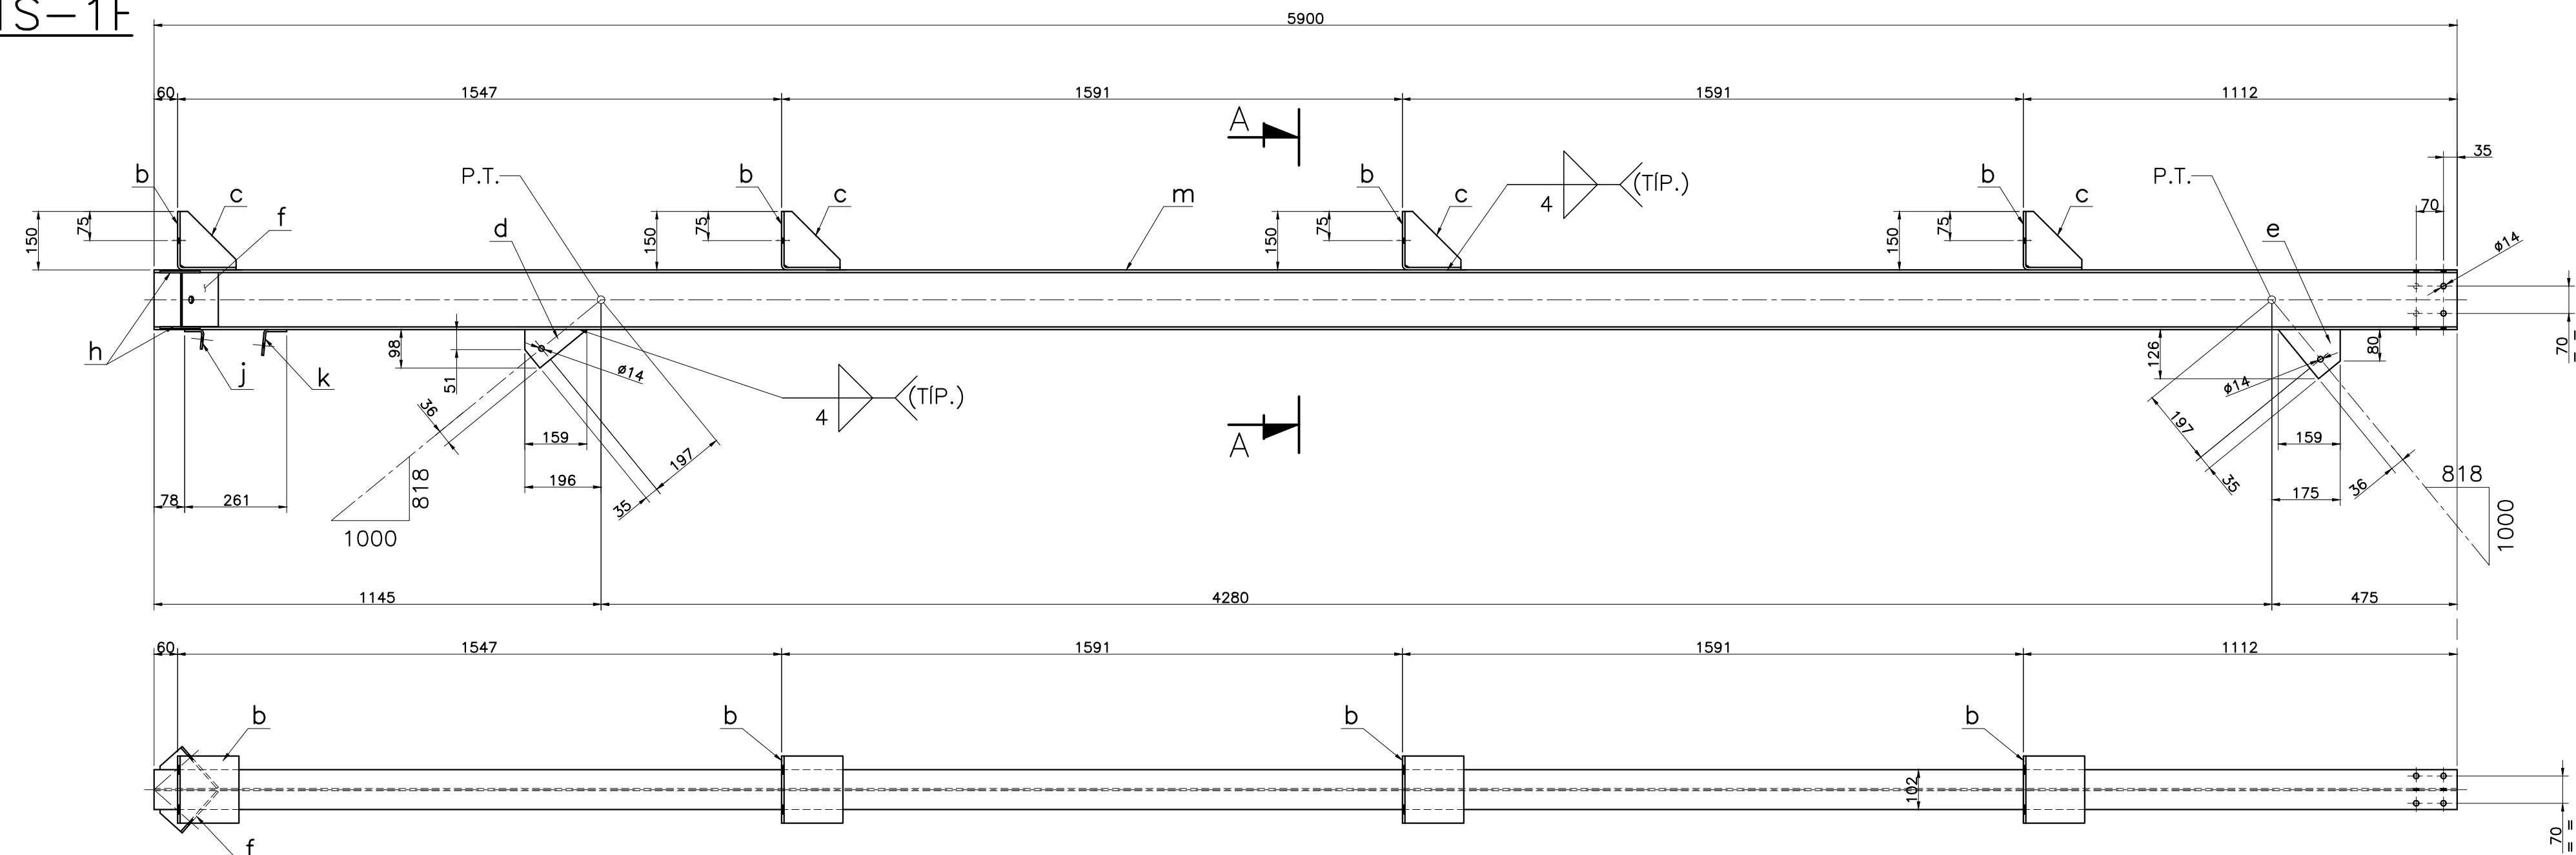
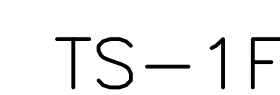
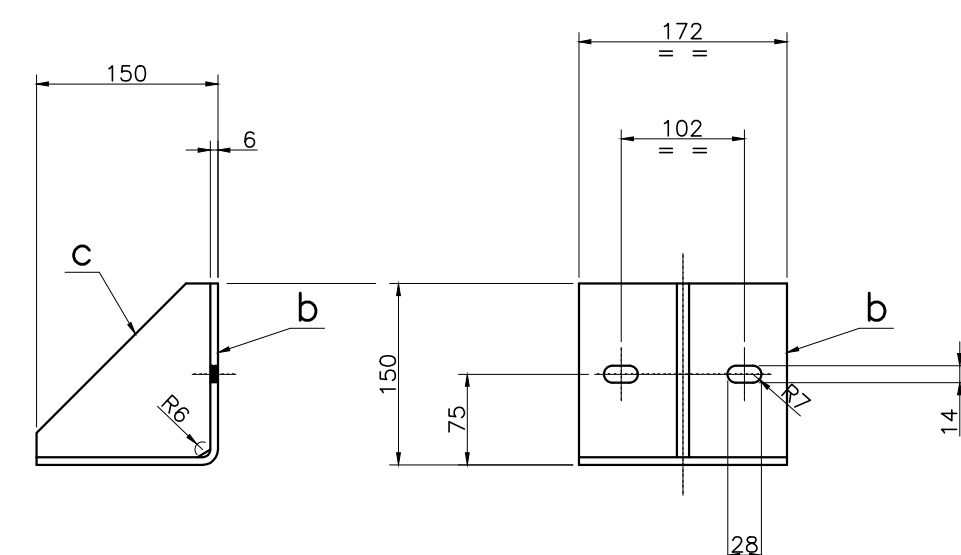


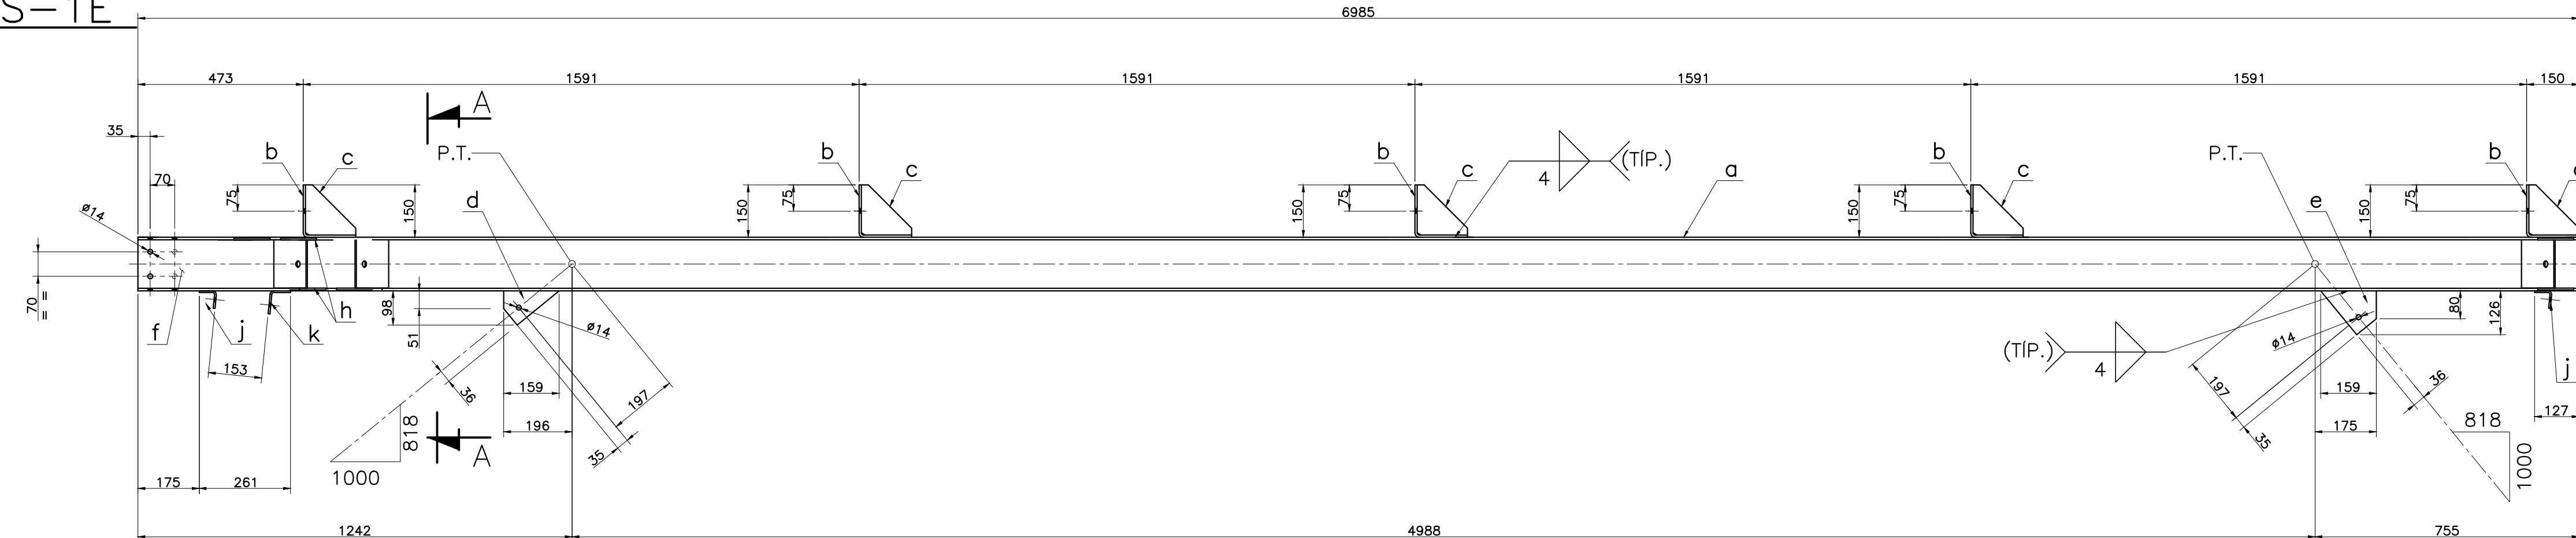

CORTE A—
(TÍPICO)

FSC 1:7.9

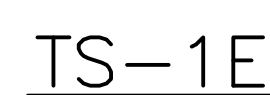

DET. TÍP. ITENS "f" & "h"

ESC. 18

ITEM		QUANT	DISCRIMINAÇÃO	MATERIAL	PESO (kg)	
					UNIT	TOTAL
18					2766,6	
a	18		PERFIL W 150 x 18,0 kg/m x 6985	ASTM A588	126,0	2268,0
b	90	CH. 6 x 172 x 295 (DESENV.)	SAC 300	2,0	180,0	
c	90	CH. 10 x 144 x 144	SAC 300	1,5	135,0	
d	18	CH. 6 x 98 x 159	SAC 300	1,0	18,0	
e	18	CH. 6 x 126 x 159	SAC 300	1,0	18,0	
f	108	CH. 5 x 138 x 139	SAC 300	1,0	108,0	
h	216	CH. 5 x 28 x 52	SAC 300	—	12,0	
j	36	CH. 5 x 95 x 102	SAC 300	0,5	18,0	
k	18	CH. 5 x 102 x 120	SAC 300	0,5	9,0	
09					1158,0	
m	09	PERFIL W 150 x 18,0 kg/m x 5900	ASTM A588	106,0	954,0	
b	45	CH. 6 x 172 x 295 (DESENV.)	SAC 300	2,0	90,0	
c	45	CH. 10 x 144 x 144	SAC 300	1,5	67,5	
d	09	CH. 6 x 98 x 159	SAC 300	1,0	9,0	
e	09	CH. 6 x 126 x 159	SAC 300	1,0	9,0	
f	18	CH. 5 x 138 x 139	SAC 300	1,0	18,0	
h	36	CH. 5 x 28 x 52	SAC 300	—	2,0	
j	09	CH. 5 x 95 x 102	SAC 300	0,5	4,5	
k	09	CH. 5 x 102 x 120	SAC 300	0,5	4,5	
09					1167,0	
n	09	PERFIL W 150 x 18,0 kg/m x 5950	ASTM A588	107,0	963,0	
b	45	CH. 6 x 172 x 295 (DESENV.)	SAC 300	2,0	90,0	
c	45	CH. 10 x 144 x 144	SAC 300	1,5	67,5	
d	09	CH. 6 x 98 x 159	SAC 300	1,0	9,0	
e	09	CH. 6 x 126 x 159	SAC 300	1,0	9,0	
f	18	CH. 5 x 138 x 139	SAC 300	1,0	18,0	
h	36	CH. 5 x 28 x 52	SAC 300	—	2,0	
j	09	CH. 5 x 95 x 102	SAC 300	0,5	4,5	
k	09	CH. 5 x 102 x 120	SAC 300	0,5	4,5	

PESO TOTAL APROXIMADO	5092,0 Kg
-----------------------	-----------

[illegible]

Gründungs- phase	Gründungs- phase
Gründungs- phase	Gründungs- phase

VERA CRUZ
ZINGHARATI

Rua do Azeite, 415 - Sala 111
Centro - São Luís - MA - 65.010-040
Fone: 38.3222-5478

H&M 11/10/90
 Fábio Nogueira do Oliveira
 Engenheiro Civil
 Crea nº: 5071-D-MA
 Registro Nacional nº: 11018/1802-6

PROSECRETARIO

 **Tribunal
Regional
Eleitoral**
do Maranhão

COBERTURA DOCAS E DEPÓSITO DE URNAS

Avenida Senador Vitorino Freire, s/n - Madre Deus - São Luís - Ma





PROJETO DE ESTRUTURA METÁLICA

IDENTIFICACAO: FABRICACAO TESOURAS TESOURA - TS-E1 /E1/F1/G		ETAPA: PROJETO EXECUTIVO	
AUTOR: Claudio Nogueira de Oliveira CO-AUTOR:	RESUMO DO AUTOR: Eng Mecânico - CREA nº. 110202808-8 RESUMO DO CO-AUTOR:	TIPO: MET DATA: NOV/2017 ESCALA: 1:12.5	Nº DA FOLHA: 13 / 16
CO-AUTOR:		RESUMO DO CO-AUTOR:	
COMISSAO DO PROJETO:			

NOTAS:

- 1- PROJETO:
AS DIMENSÕES LISTADAS ESTÃO EM MILÍMETRO
- 2- LIGAÇÕES:
TODAS AS LIGAÇÕES DE FÁBRICA DEVEM SER SOLDADAS ATRAVÉS DO PROCESSO MIG/MAG DE ACORDO COM AWS D1.1, ÚLTIMA EDIÇÃO.
TODAS AS LIGAÇÕES DE CAMPO DEVEM SER PARAFUSADAS COM PARAFUSOS ASTM-A325-T1A GALVANIZADOS A FOGO E DIMENSIONADAS CONFORME ESPECIFICAÇÕES DA NBR-8800 E AISC.
- 3- PINTURA:
APÓS A FABRICAÇÃO A ESTRUTURA DEVERÁ SER SUBMETIDA AO SEGUINTE PROCESSO DE TRATAMENTO SUPERFICIAL:
LIMPEZA DE SUPERFÍCIE POR JATO ABRASIVO COM GRANULHA DE AÇO PADRÃO SAJ 3, FERRILHA DE RUGOSIDADE ENTRE 50 E 100 MICRÔMETROS.

UMA DEMÃO DE SINAIS 277 - 65 mm, COM ESPESURA DE PELÍCULA SECA
UMA DEMÃO DE SINAIS F7 HS PLUS - 200 µm, COM ESPESURA DE PELÍCULA SECA
UMA DEMÃO DE ACABAMENTO SUMATANE 355 - 55 µm, NA COR BRANCA, PARA ESTRUTURAS EM GERAL
4 - MATERIAIS:
PERFIS DOBRADOS : CHAPA ASTM A36
PERFIS LAMINADOS AÇOMADOS: ASTM A572 GR 50.
CANTONEIRAS : ASTM A36
CHAPAS PARA LIGAÇÕES E SUPORTES: ASTM A36
BARRAS TRELIZADAS: AÇO SAE 1020.
PARAFUSOS PARA LIGAÇÕES PRIMÁRIAS: ASTM A325-TI7A ZINCADO A FOGO.
PORÇAS PARA LIGAÇÕES PRIMÁRIAS: A-563 DI ZINCADO A FOGO.
ARBOLHAS PARA LIGAÇÕES PRIMÁRIAS: F-436 ZINCADO A FOGO.
PARAFUSOS PARA LIGAÇÕES SECUNDÁRIAS: ASTM A307 ZINCADO A FOGO.

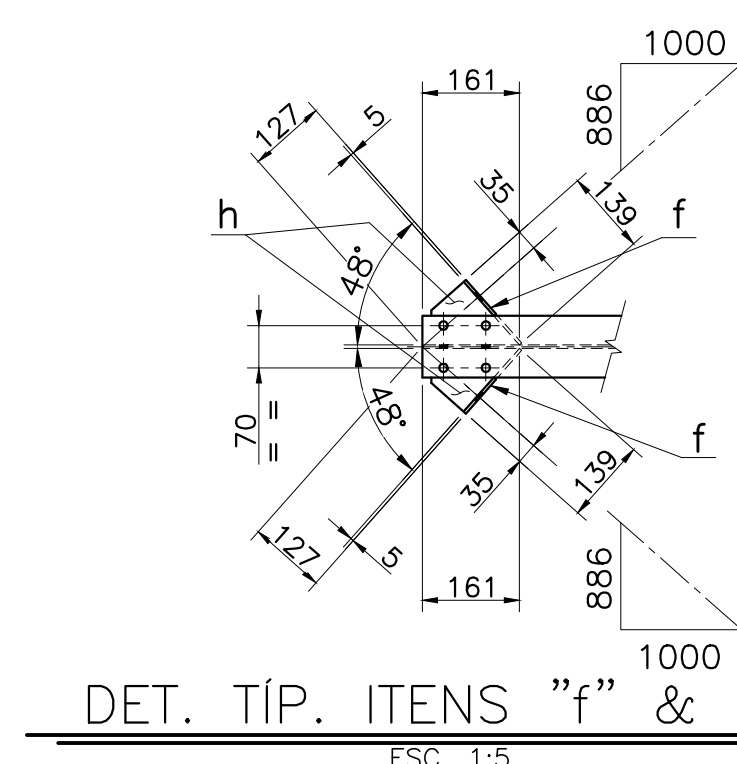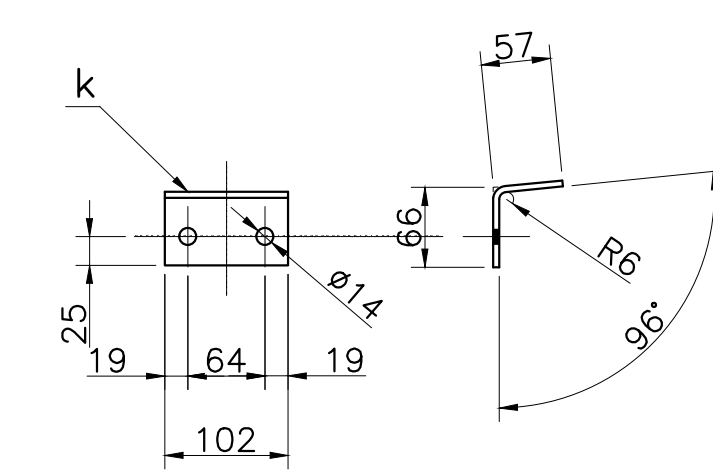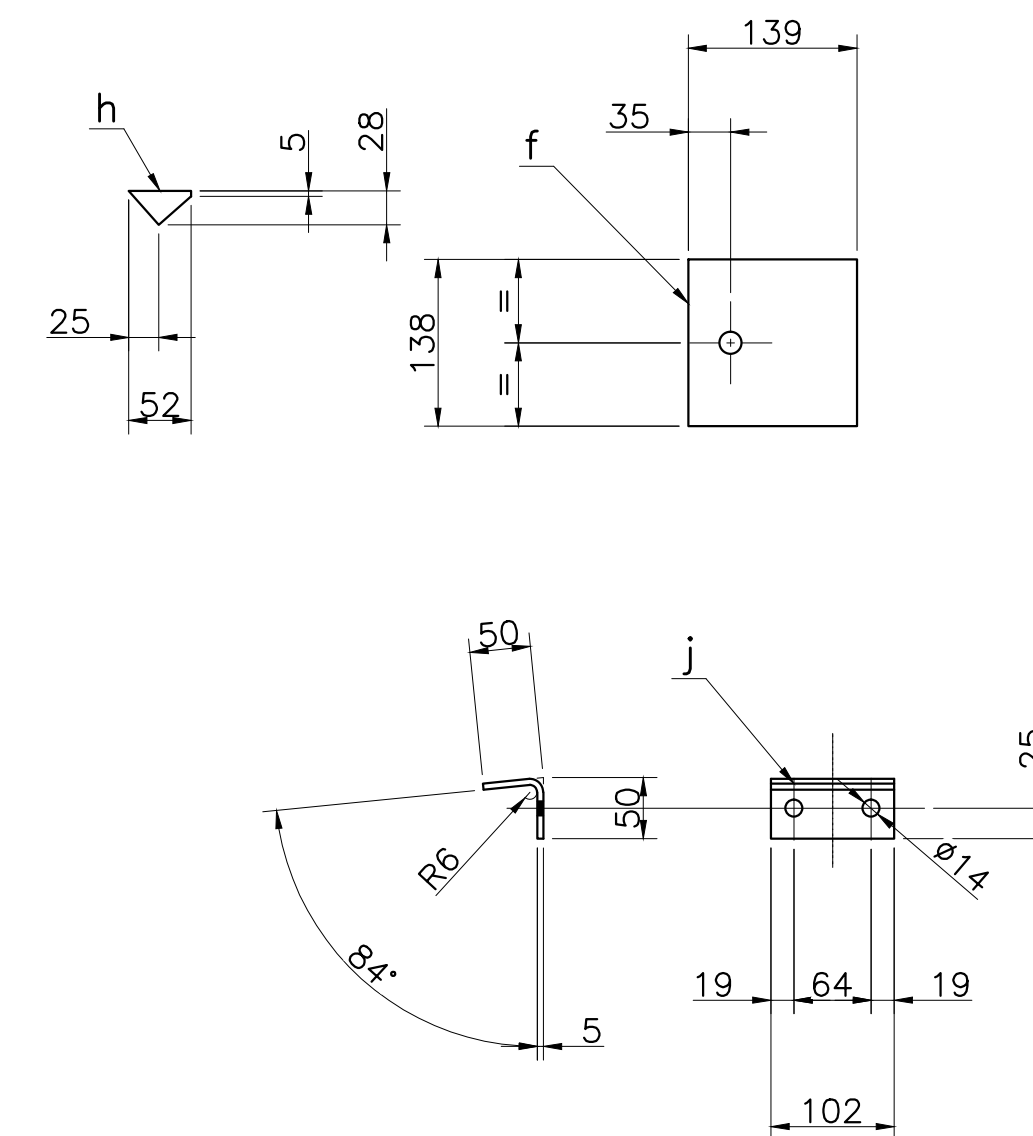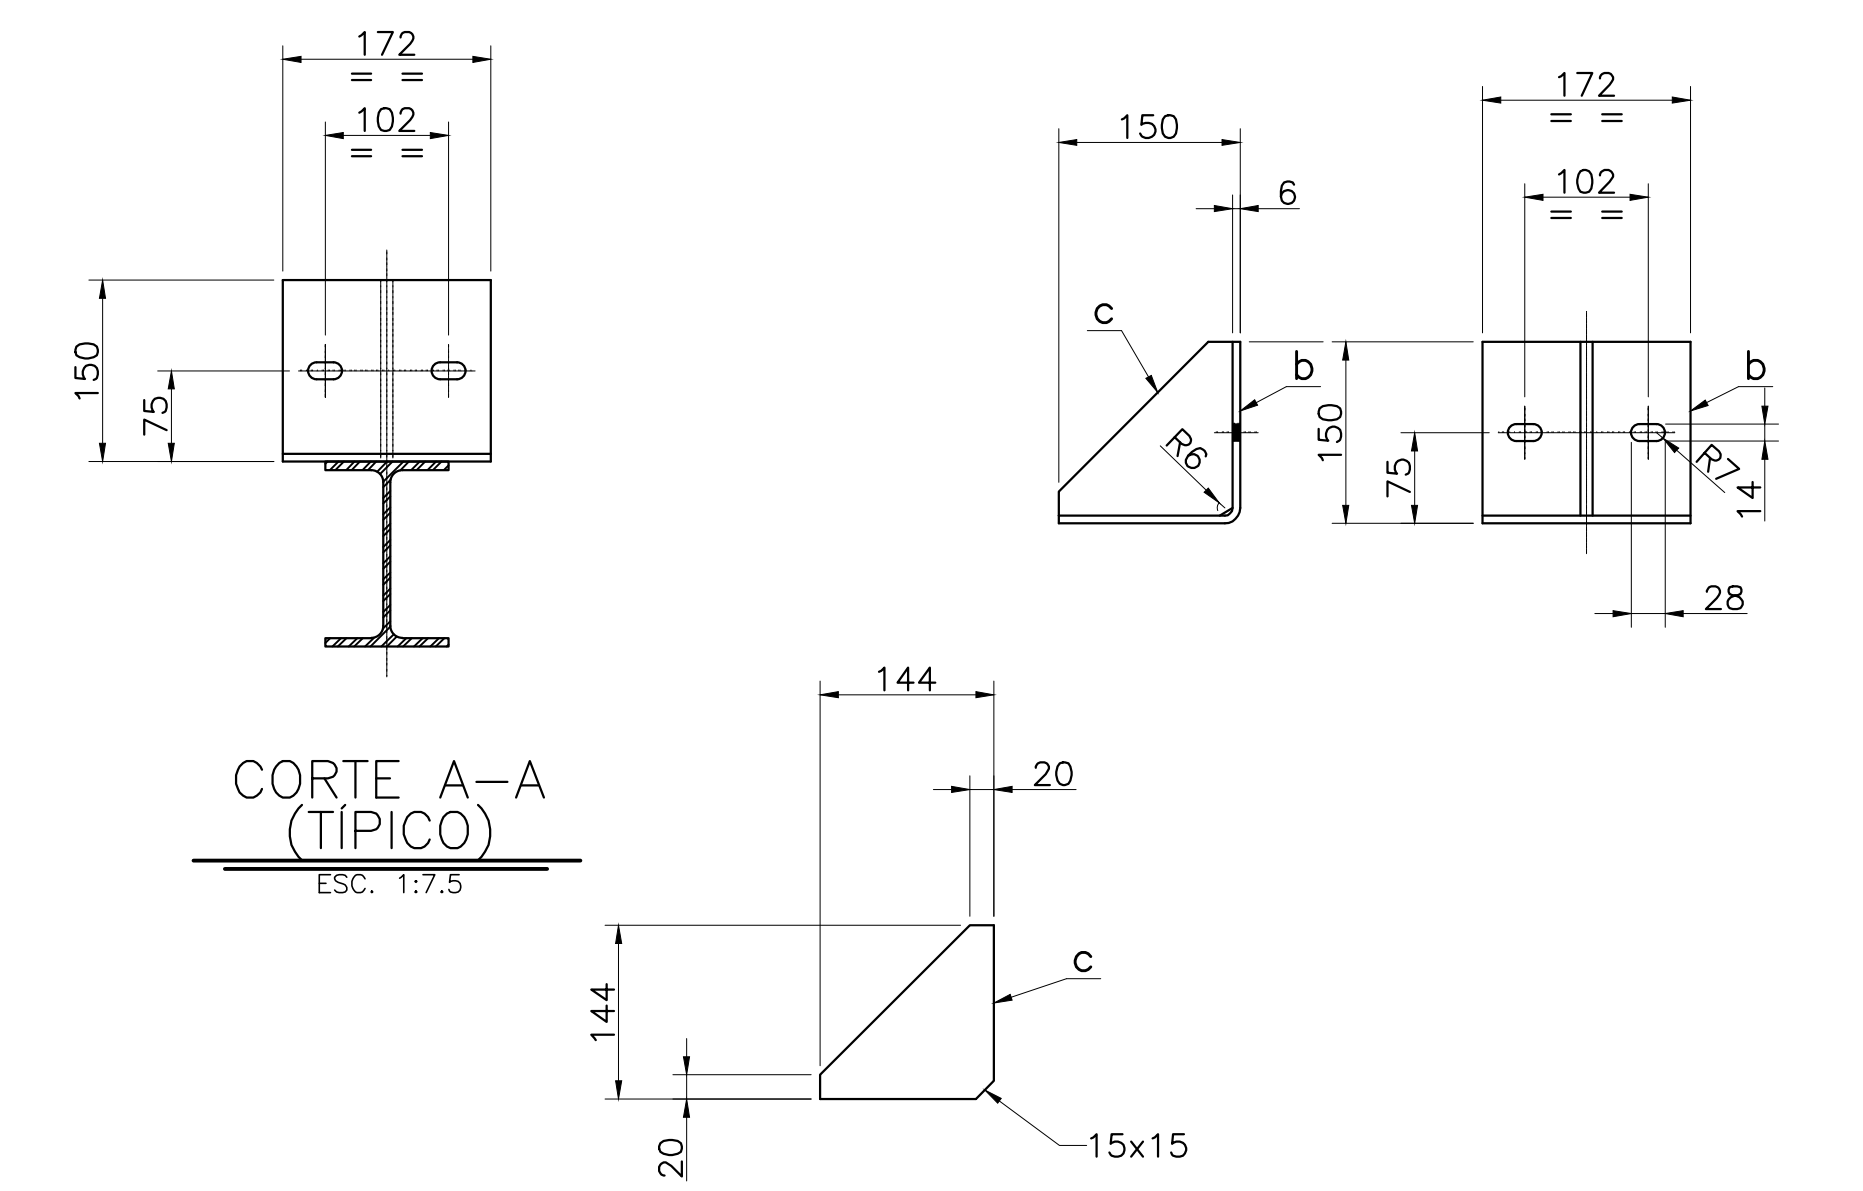

PESO TOTAL APROXIMADO	5848,0 Kg
-----------------------	-----------

Catégorie:	Catégorie:
Catégorie:	Catégorie:

PROCURADOR:

 **Tribunal
Regional
Eleitoral**
do Maranhão

COBERTURA DO CAS E DEPOSITO DE URNAS

Avenida Senador Vitorino Freire, s/n - Madre Deus - São Luís - Ma

PROJETO DE ESTRUTURA METÁLICA

DESENHO FABRICAÇÃO TESOURAS TESOURA - TS-1H/1J/1K/1L	ETAPA PROJETO EXECUTIVO
---	--



AUTOR:	REGISTRO DO AUTOR:	TÍTULO:	N.º DA FOLHA:
Gláudio Nogueira de Oliveira	Eng Mecânico - CREA nº 110202/000-8		

CO-AUTOR: _____
PRESETO DO CO-AUTOR: _____
MET 14

CO-AUTOR:	PRESTESTO DO CO-AUTOR:	DATA: NOV/2017
-----------	------------------------	-------------------

CÓDIGO DO ARQUIVO: _____ ESCALA: 1:12,5 /16

[illegible][illegible]

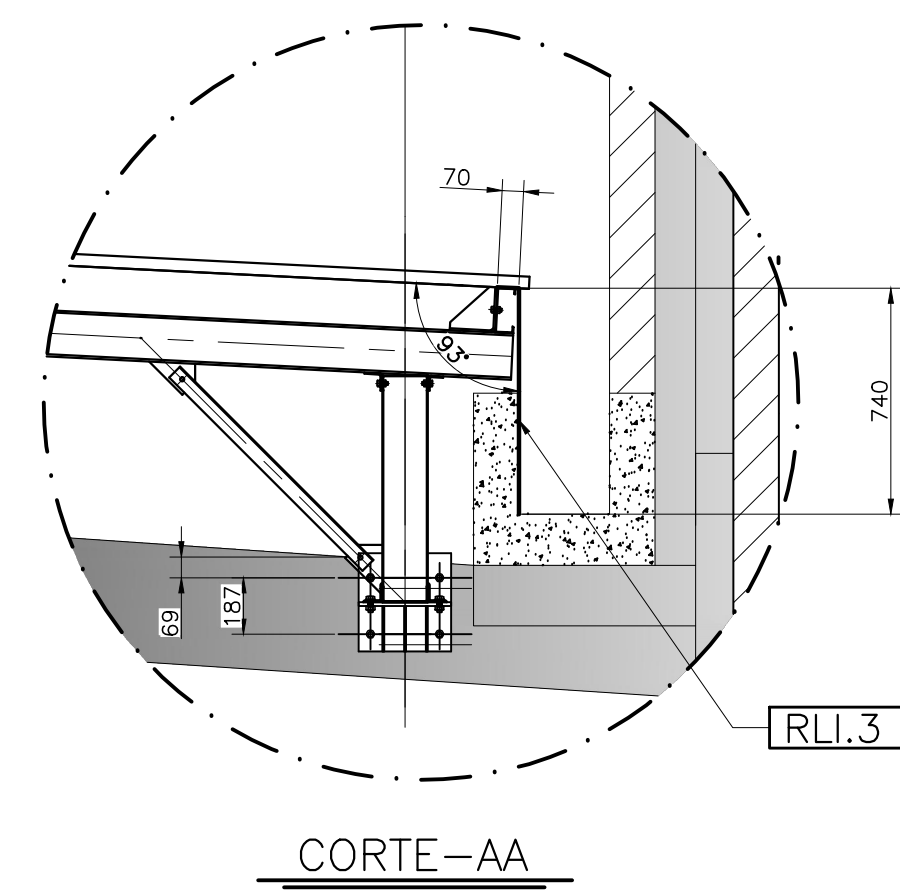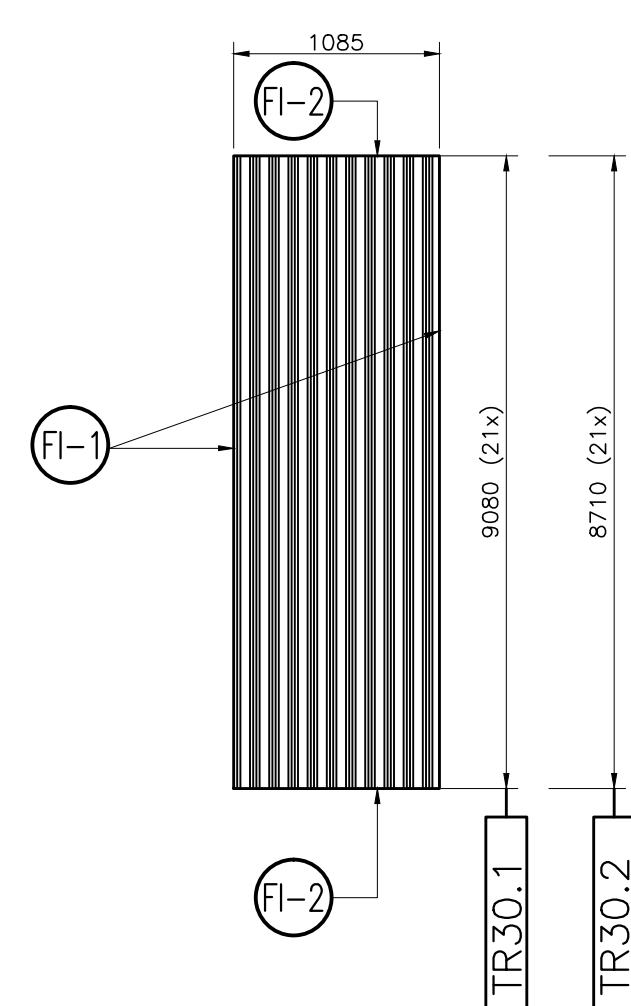

ITEM		QUANT	DISCRIMINAÇÃO	MATERIAL	NOTA	PESO (kg)	
						UNIT.	TOTAL
COBERTURA COM ISOTEXILA PIR/PIR ESPESURA SOLANTE 30mm NA COR BRANCA CÓDIGO RAL 9003							
TR.30.1	21		0,50 x 1085 x 9080 (10,74kg/m2)			105,8	2221,9
TR.30.2	21		0,50 x 1085 x 8710 (10,74kg/m2)			101,5	2131,4
RUF0 LATERAL INTERIOR PARA ALVENARIA							
RLI.1	13		0,50 x 550 x 300 (3,09kg/m2)			6,5	84,2
RLI.2	8		0,50 x 550 x 300 (3,09kg/m2)			6,5	52,0
RUF0 FRONTAL PARA BORDA							
RLI.3	8		0,50 x 810 x 300 (3,09kg/m2)			9,5	76,3
ELEMENTO/FIXAÇÃO							
P1	970		FIXADOR PB121/4-14x PDM C/ ARRUELA DE EPDM ECOSEAL COMPONENTO = 4	MATERIAL		-	-
FI-1	400m		FITA TACKY-TAPE - LARGURA 22,2mm			-	-
FI-2	100		FITA TACKY-TAPE - LARGURA 9,5mm			-	-

PESO TOTAL APROXIMADO	4.565,0 Kg
-----------------------	------------




MANUAL DE FIXAÇÃO DAS TELHAS - ISOESTE									
Tipo de Fixador		Fotos	Fixação X Condição	Tipos de Telhas e Sistema					
			ISOESTE EPS 30mm	ISOESTE EPS 100mm	TELHA EPS 20mm	TELHA EPS 30mm	Taperclon TP100	Taperclon TP40	Ondulor OND17
			Comp. Mínimo 4" x 3"	Comp. Mínimo 4" x 3"	Mínimo 4"	Comp. Mínimo 4"			
PERITEU - 14x ... - PS2 de 100mm/125mm/150mm/175mm/44875mm/44									

ISOTELHA® PUR/PUR

A Isotelha® Trapezoidal PUR/PUR é especialmente recomendada para quem busca conforto térmico com economia de energia e consequente redução do investimento nos equipamentos de climatização. Vencem maiores vácuos, economizando na estrutura da cobertura.

CORES DISPONÍVEIS:

RAL 9003

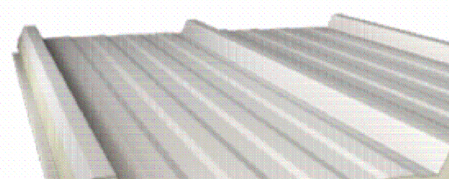


Largura útil.....1000mm
Espessuras..... 70mm
Revestimento externo.....aço pré-pintado

Revestimento interno.....aço pré-pintado, filme de polietileno branco

Núcleo.....PUR (poliuretano) classe R
auto extingüível
PIR (Polissocianurato)

- A emenda transversal da ISOTHEHA deverá ficar no centro da tampa e a largura mínima da tampa deverá ser de 100mm (fig.7);
- O transpasse transversal entre as ISOTHEHAS deverá ser de 250mm (fig.7);
- Para fazer a transpasse transversal das ISOTHEHAS, minimize o corte a camada de proteção na obra, conforme imagem especificada (fig.7);
- A sobreposição longitudinal das ISOTHEHAS deverá estar no mesmo sentido dos ventos predominantes do local de instalação (fig.8);
- Nas sobreposições das ISOTHEHAS, não se deve utilizar ISOTHEHAS, recomendar a utilização das fitas Tape Tack® para evitar a entrada de água;
- A inclinação do cobertor deve ser conforme especificação da telha neste catalogo;
- O fixador máximo lateral e frontal recomendado é de 500mm para ISOTHEHA (largura) e 300mm para ISOTHEHA (profundidade);
- A fixação nas ISOTHEHAS (parafuso ou gancho) é sempre na enda alta.

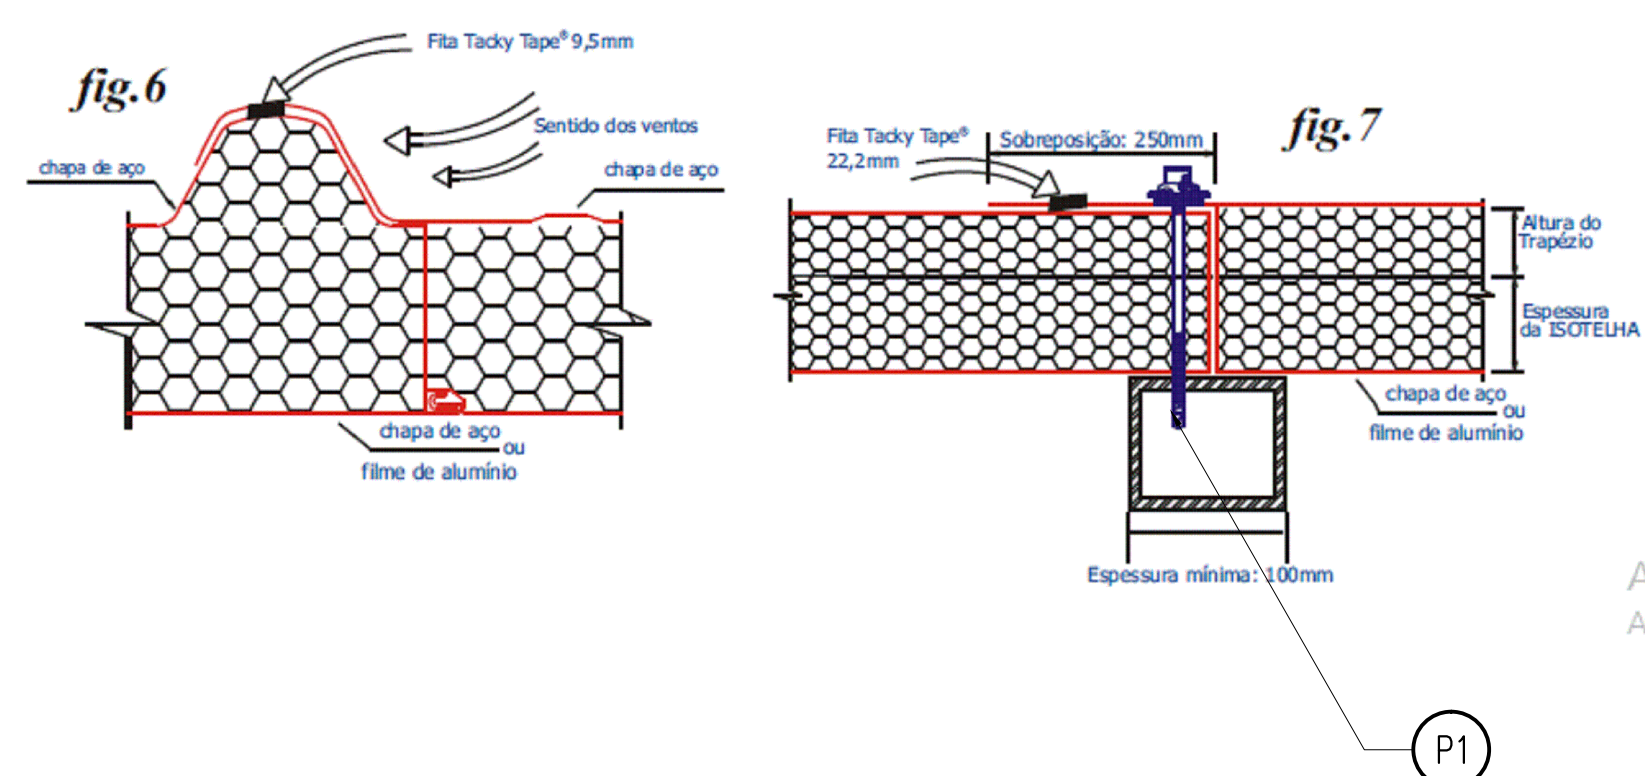




RUFO METALICO
COM VEDAÇÃO
NA PAREDE CO
MANTA ASFALT
AUTO ADESIVA


18 - Rufo Lateral Inferior p/ Alvenaria

TIPO DO PERFIL	Dimensão (mm)							
	A	B	C	D	Comp.		Ângulo (gr)	
					Total	Util		
RL-1	ISOTELHA PURPUR	160	350	20	20	3000	2800	90°
RL-2	ISOTELHA PURPUR	160	350	20	20	3000	2800	93°

NOTAS:
1- PROJETO:
AS DIMENSÕES LISTADAS ESTÃO EM MILÍMETRO

[illegible]

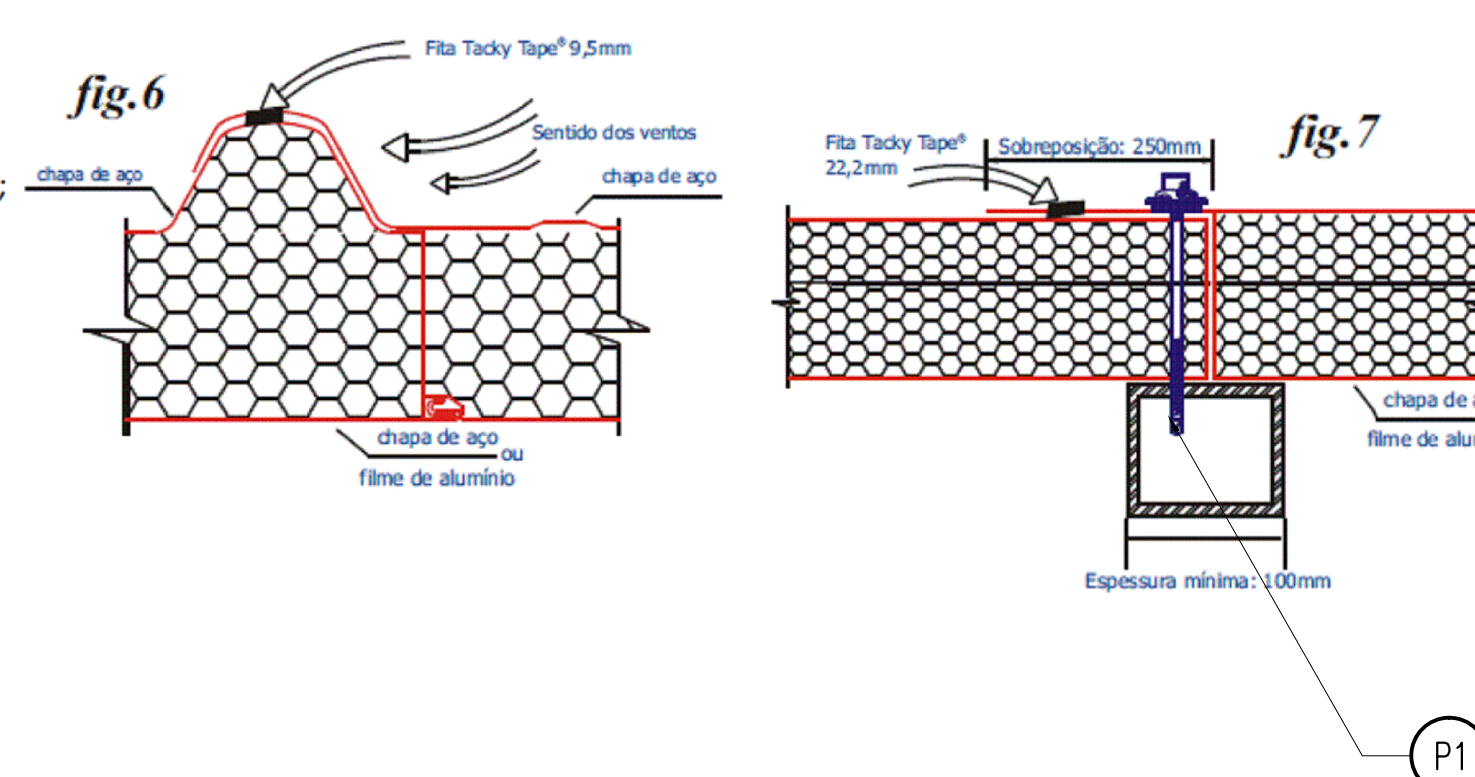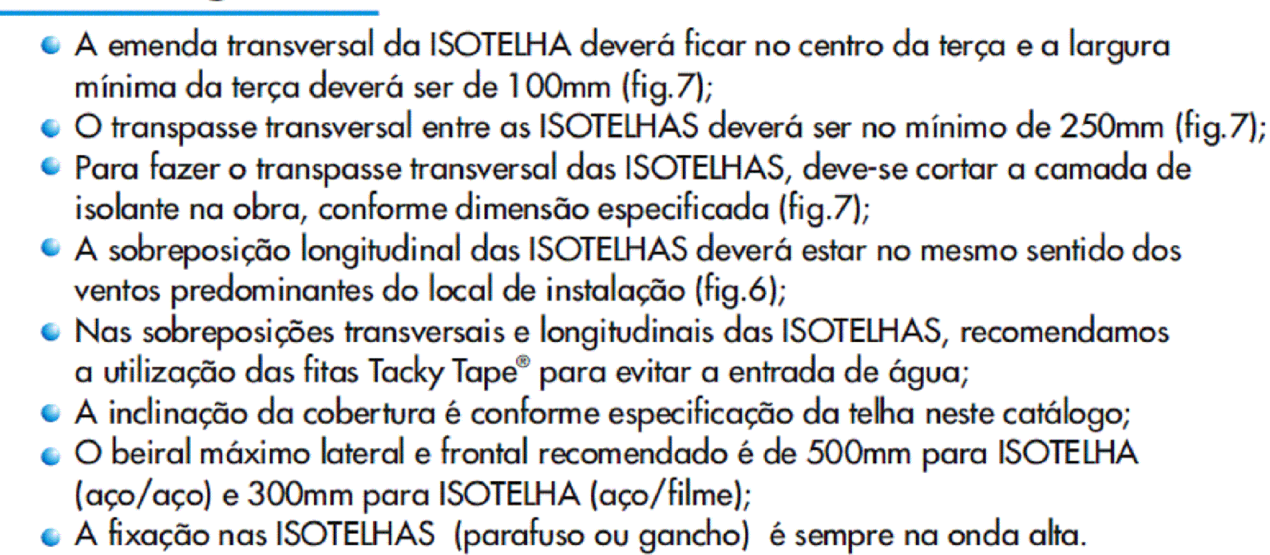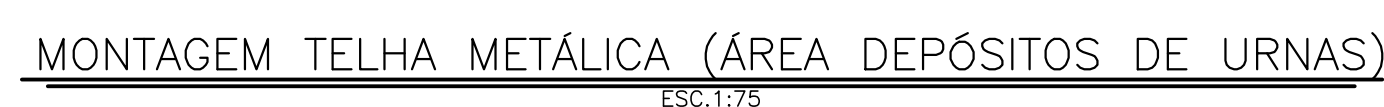

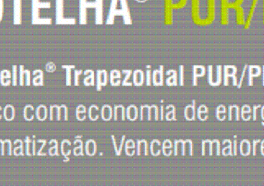


ISOTELHA™ PUR/PRR

A Isotelha™ Trapezoidal PUR/PRR é especialmente recomendada para quem busca conforto térmico com economia de energia e consequente redução de investimento nos equipamentos de climatização. Vendem maiores vãos, economizando na estrutura da cobertura.

CORES DISPONÍVEIS

 **RAL 9003**

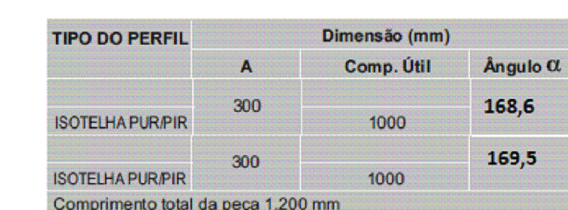

CARACTERÍSTICAS DO PRODUTO



Largura útil.....1000mm

Espessuras..... 70mm

Revestimento externo.....aço pré-pintado

Revestimento interno.....aço pré-pintado, filme de polietileno branco

Núcleo.....PUR (poliuretano) classe R
auto extingüível
PIR (Poliisocianurato)

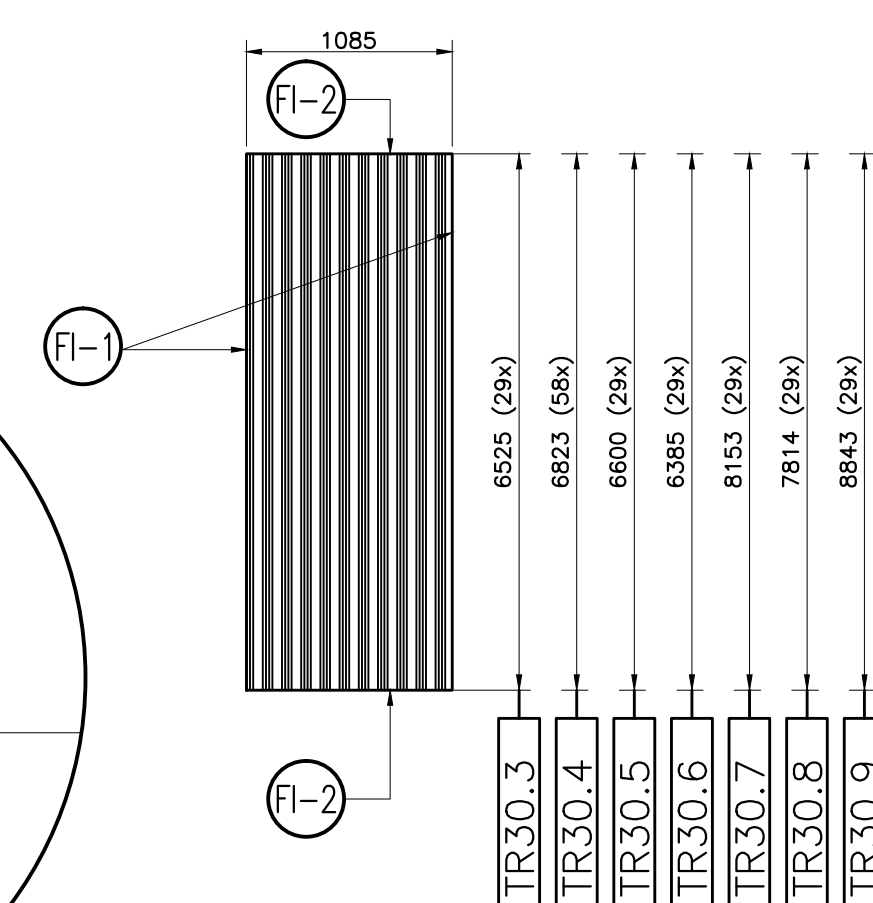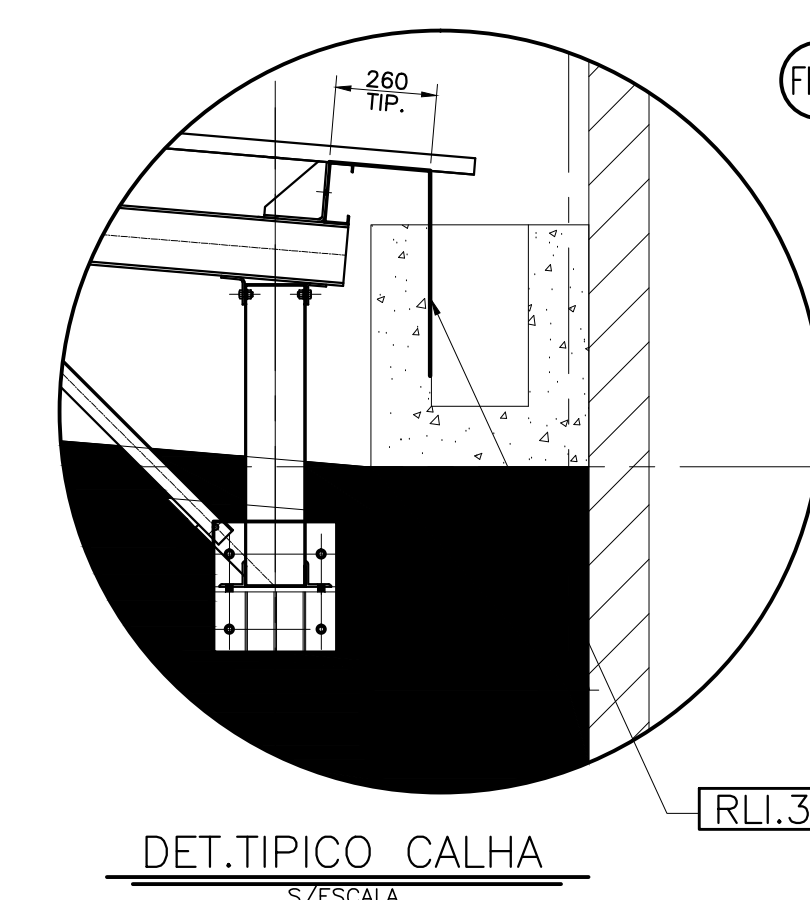


TIPO DO PERFIL	Dimensão (mm)						
	A	B	C	D	Total	Comp. Útil	Ângulo α
-1 ISOTELHA PURPUR	160	350	20	20	3000	2800	90°
-2 ISOTELHA PURPUR	160	350	20	20	3000	2800	92°

NOTAS:
1- PROJETO:
AS DIMENSÕES LISTADAS ESTÃO EM MILÍMETRO

PESO TOTAL APROXIMADO	20.982,2Kg
-----------------------	------------

CONFERENCE		CONFERENCE	
CONFERENCE		CONFERENCE	

  **VERA CRUZ**
ENGENHARIA

RESP. TÉCNICO:
Fábio Nogueira de Oliveira
Engenheiro Civil
Crea nº: 5071-D/MA
Registro Nacional nº: 11018/1802-6

Rua do Alemim, 415 - Sala 411
Centro - 39061-100 - MA - 65 010-040
Fone: 38.3302-6472

PROSECUTOR

 **Tribunal
Regional
Eleitoral**
do Maranhão

COBERTURA DOCAS E DEPÓSITO DE URNAS

Avenida Senador Vitorino Freire, s/n - Madre Deus - São Luís - Ma

PROJETO DE ESTRUTURA METÁLICA

DESENHO: MONTAGEM TELHA METALICA (ÁREA DEPÓSITOS DE URNAS)

**PROSETO
EXECUTIVO**

AUTOR:	REGISTRO DO AUTOR:	TIPO:	M. DA PRANCHIA:
--------	--------------------	-------	-----------------

Eng Mecânico - CREA nº. 110202905-8

NAME (Last, First)	STUDENT ID NO. (Last 4 Digits)	ME1	6
--------------------	--------------------------------	-----	---

CO-AUTHOR:	PRESTERO DO CO-AUTHOR:	DATA: NOV/2017
------------	------------------------	-------------------

CODIGO DO ARQUIVO: _____ ESCALA: _____ /16

1	1:75	710
---	------	-----

TIPO:	M. DI PIANCHA:
MET	16
DITA:	

NOV/2017
ESCM A:

1:75

/16