



1 FACHADA 01
FÓRUM SÃO LUÍS
Escala: 1/100


09
02

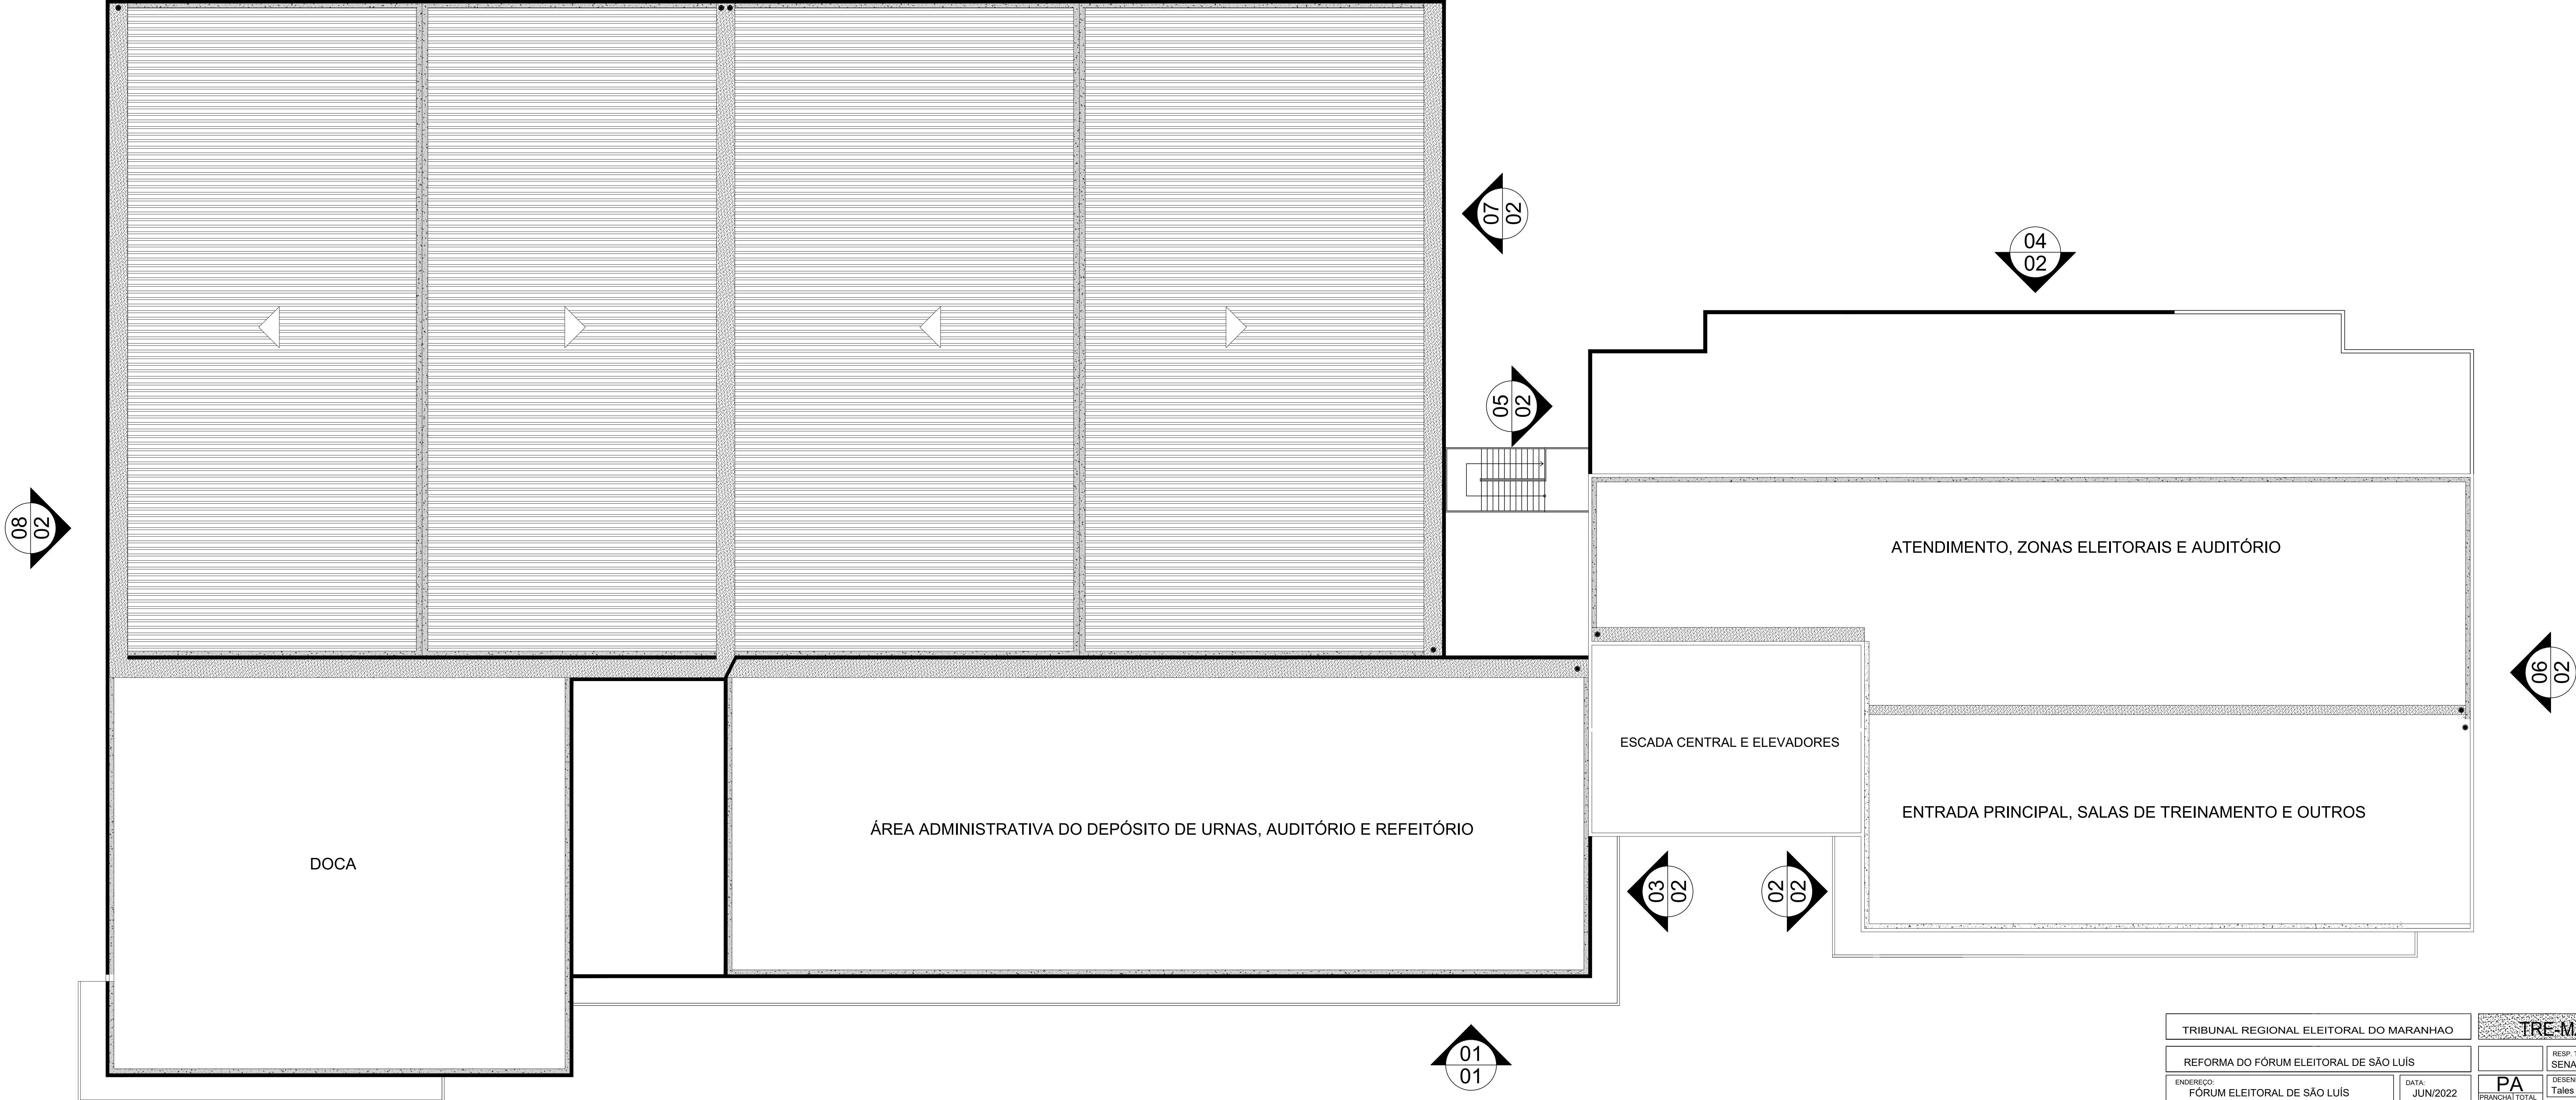


TRIBUNAL REGIONAL ELEITORAL DO MARANHÃO		TRE-MA	
REFORMA DO FÓRUM ELEITORAL DE SÃO LUÍS		RESP. TÉCNICO: SENAR	
ENDEREÇO: FÓRUM ELEITORAL DE SÃO LUÍS	DATA: JUN/2022	DESENHISTA: Tales Caminha	
TÍTULO: FACHADA 01 + INDICAÇÃO DE FACHADAS		PRANCHAS TOTAL 01 02	A. TOTAL: m² ESCALA: 1/100

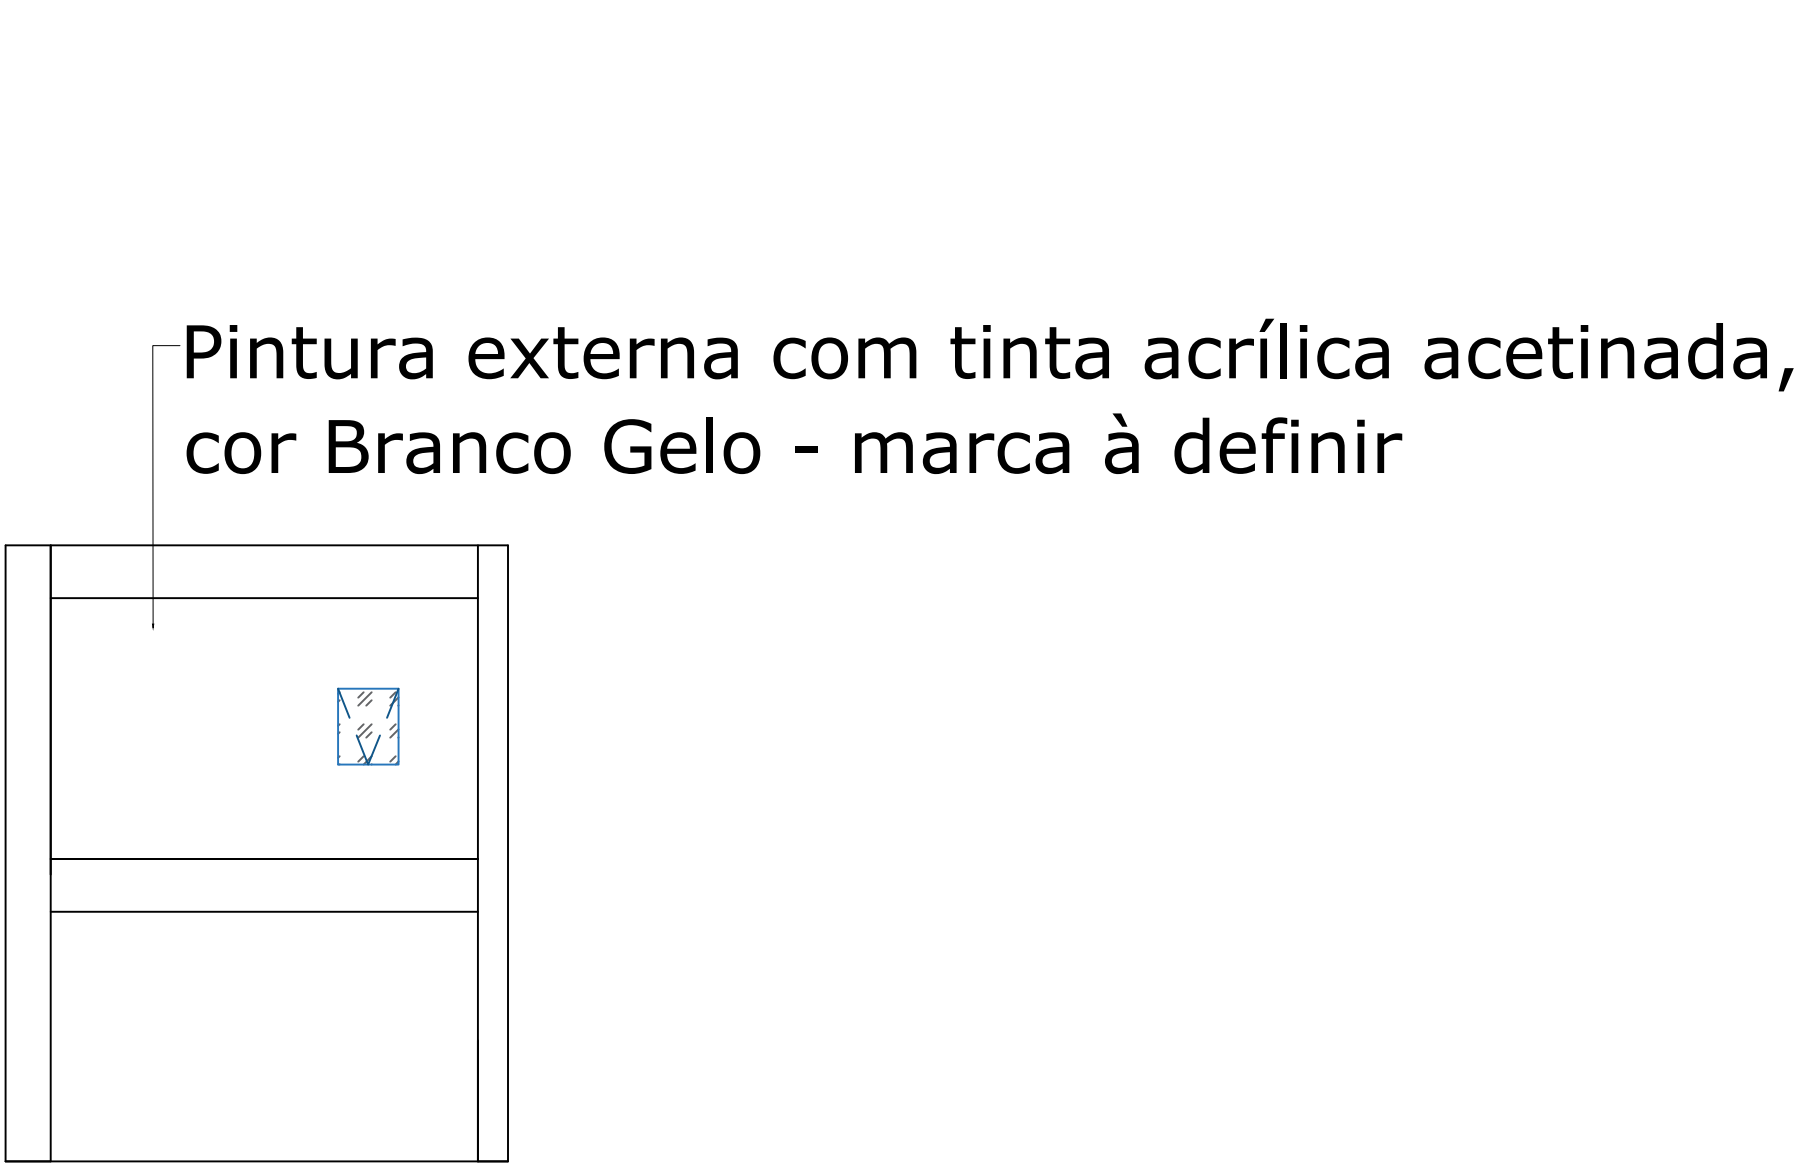


2 FACHADA 02
FÓRUM SÃO LUÍS
Escala: 1/100

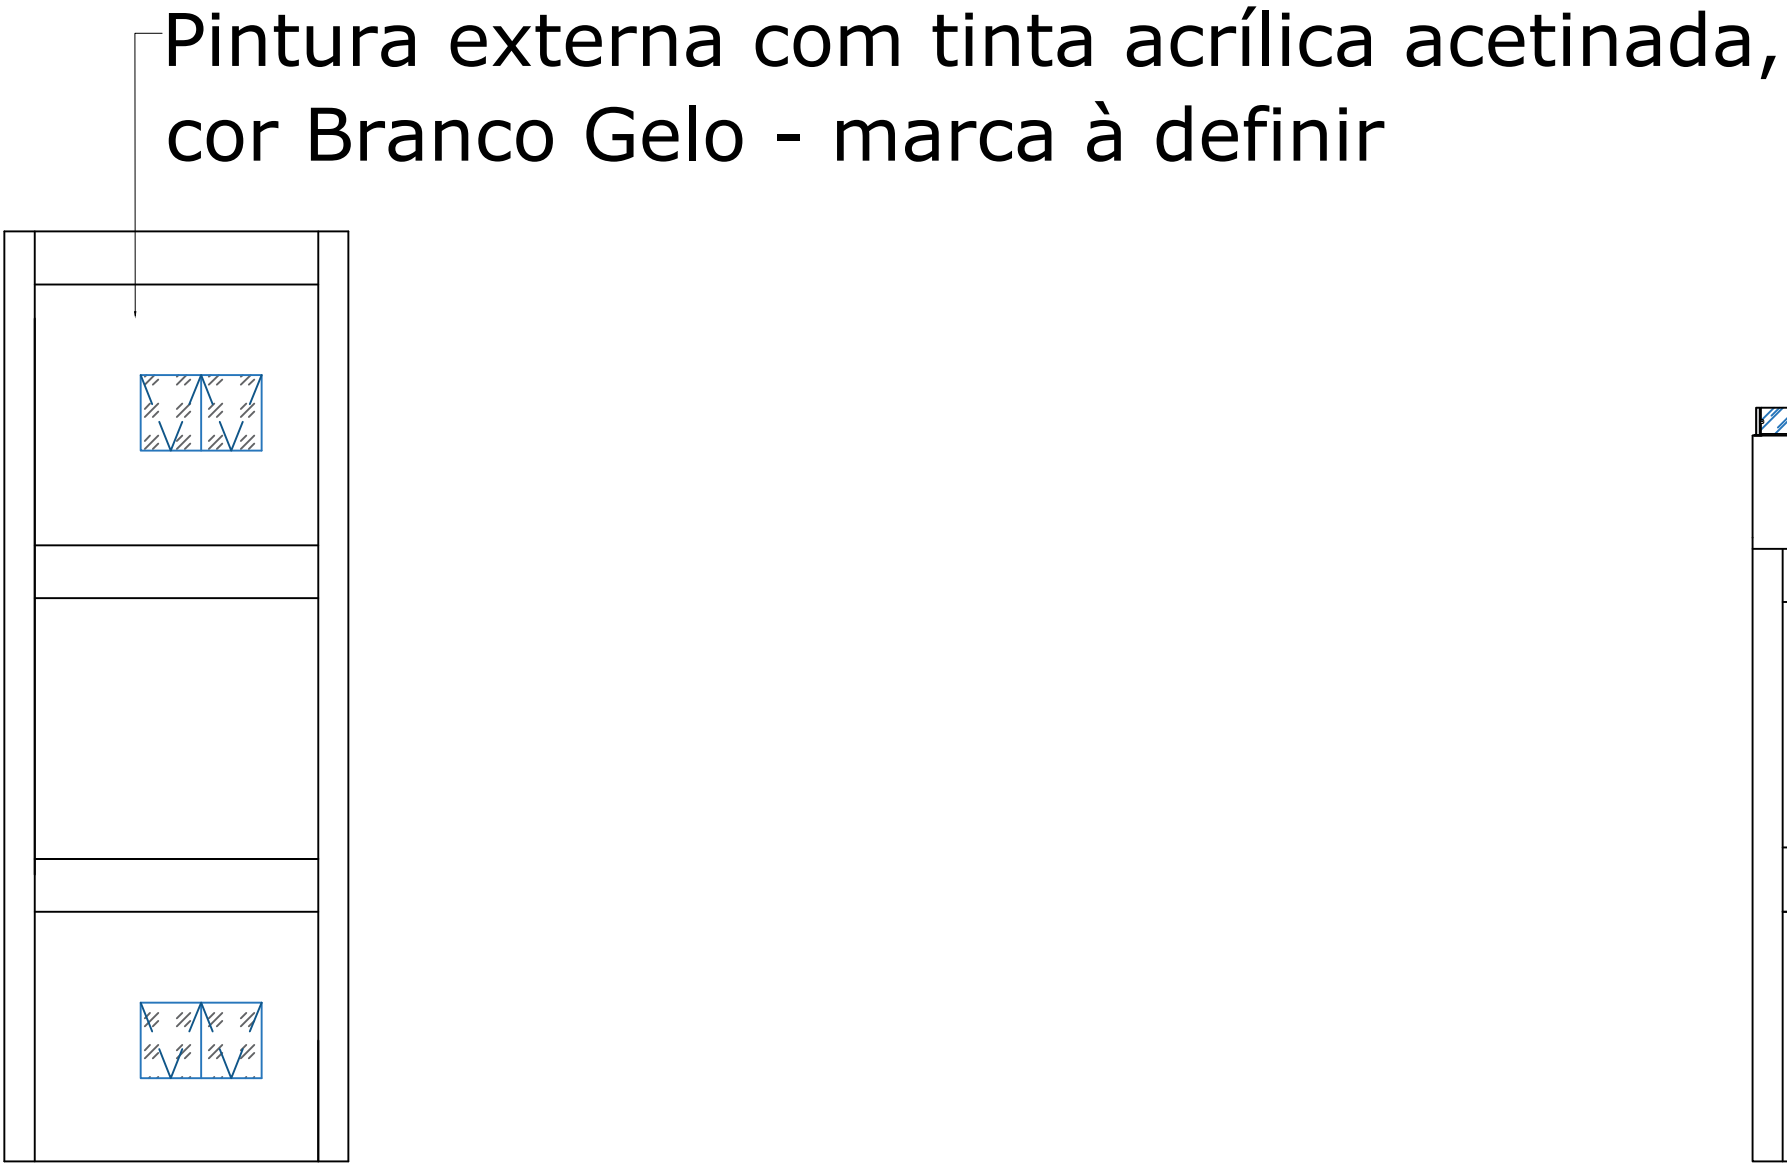


2 FACHADA 03
FÓRUM SÃO LUÍS
Escala: 1/100

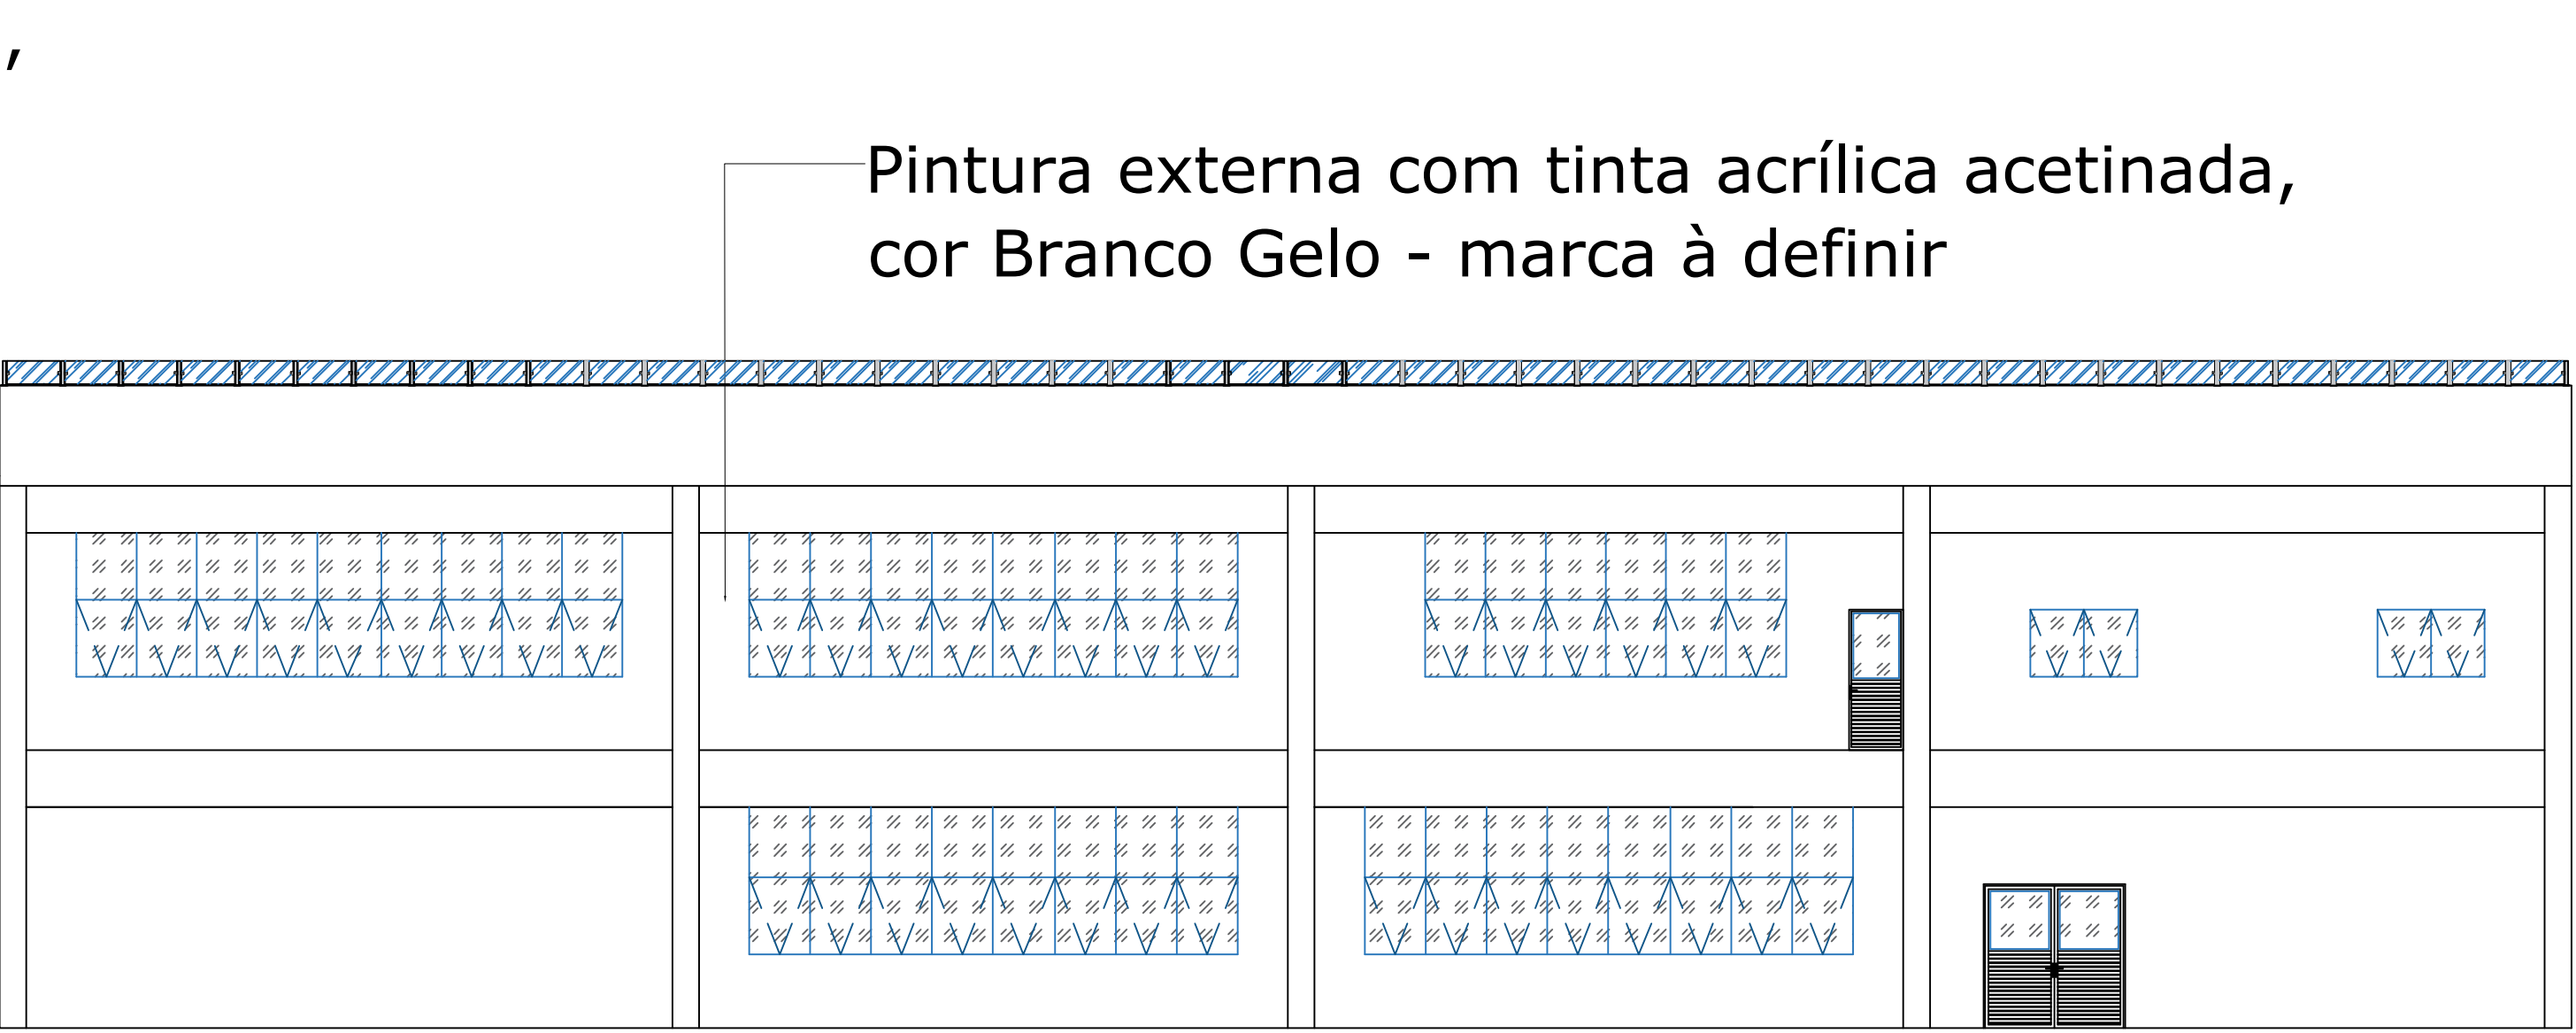


2 FACHADA 04
FÓRUM SÃO LUÍS
Escala: 1/100

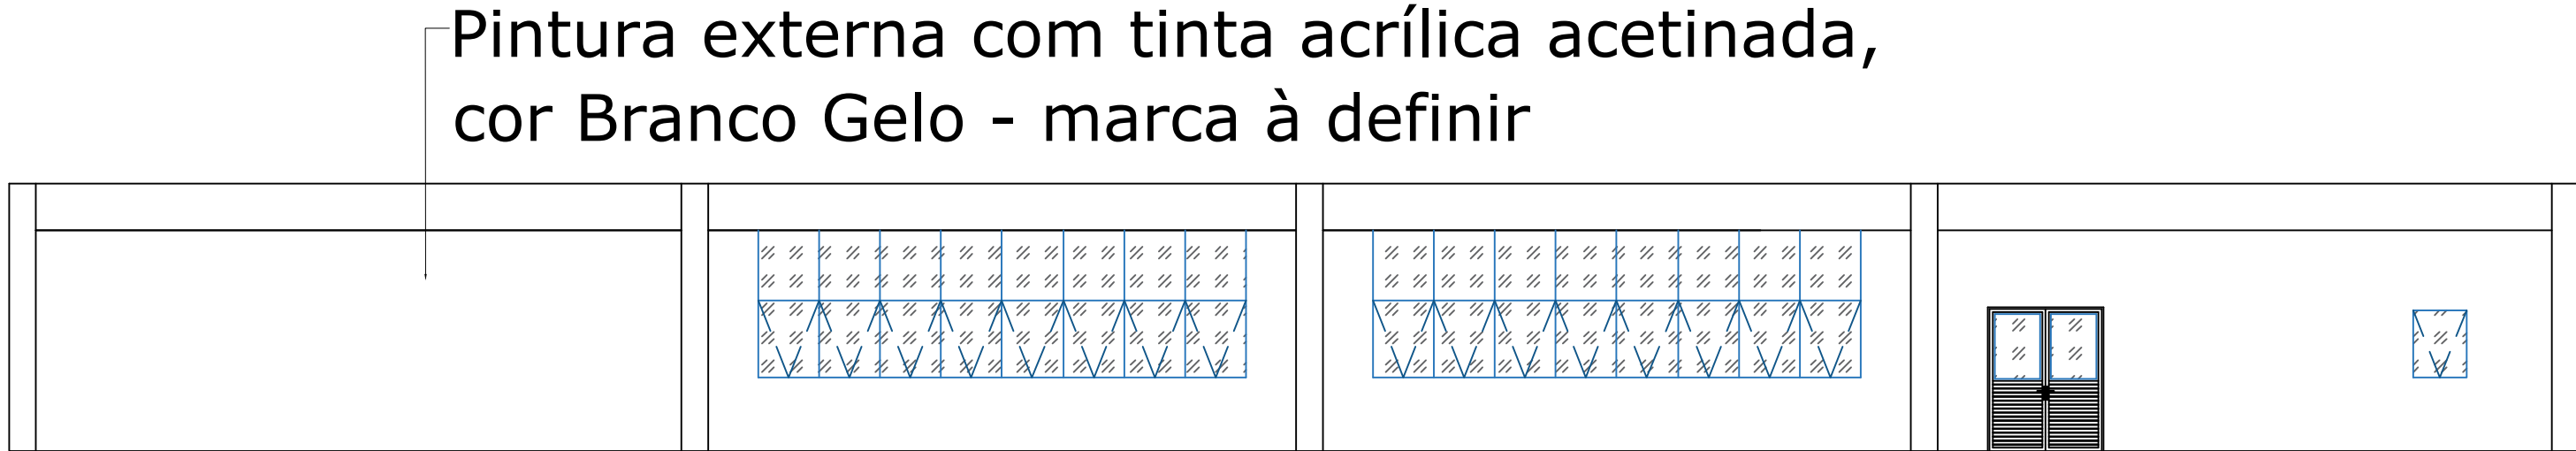


2 FACHADA 04 - AUDITÓRIO (2º pav)
FÓRUM SÃO LUÍS
Escala: 1/100

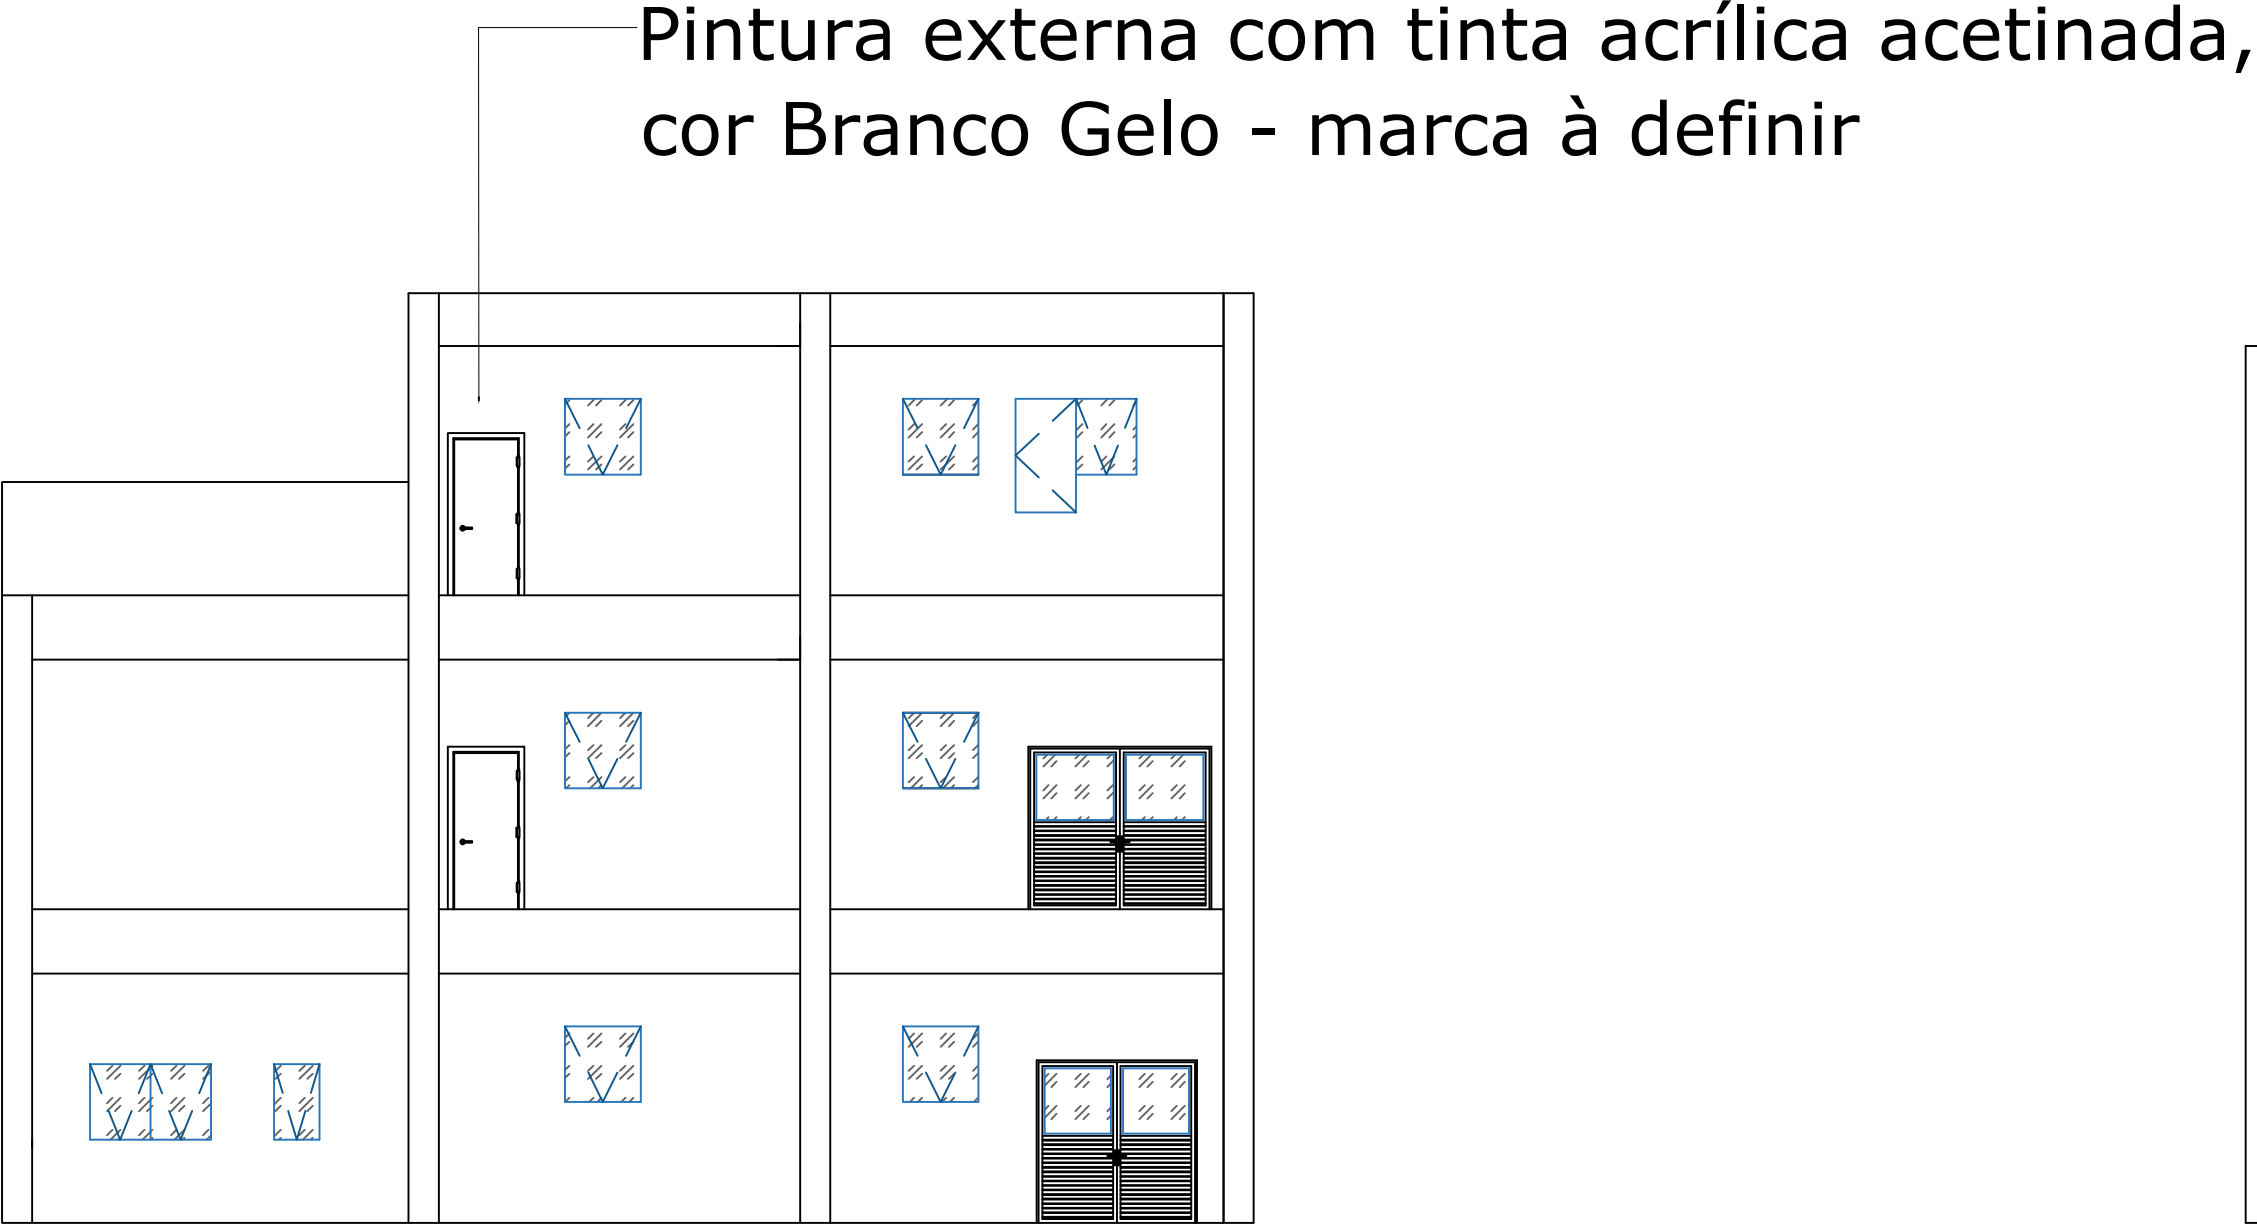


2 FACHADA 05
FÓRUM SÃO LUÍS
Escala: 1/100

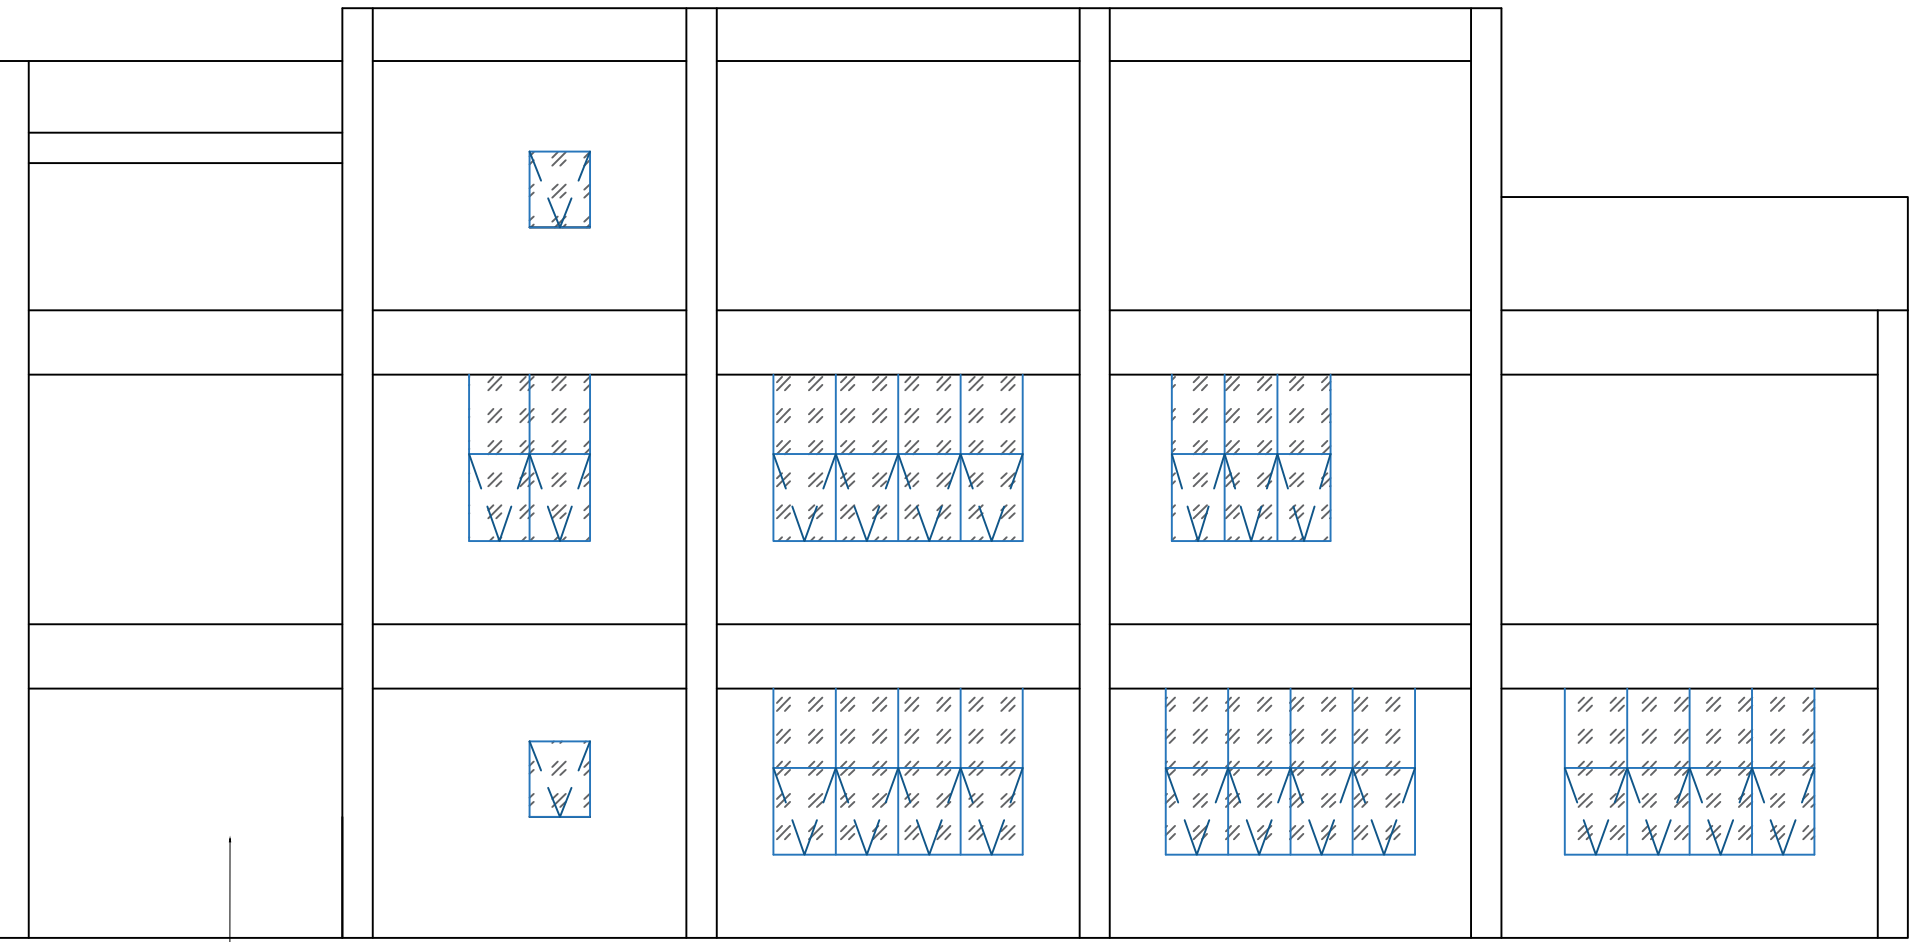


2 FACHADA 06
FÓRUM SÃO LUÍS
Escala: 1/100

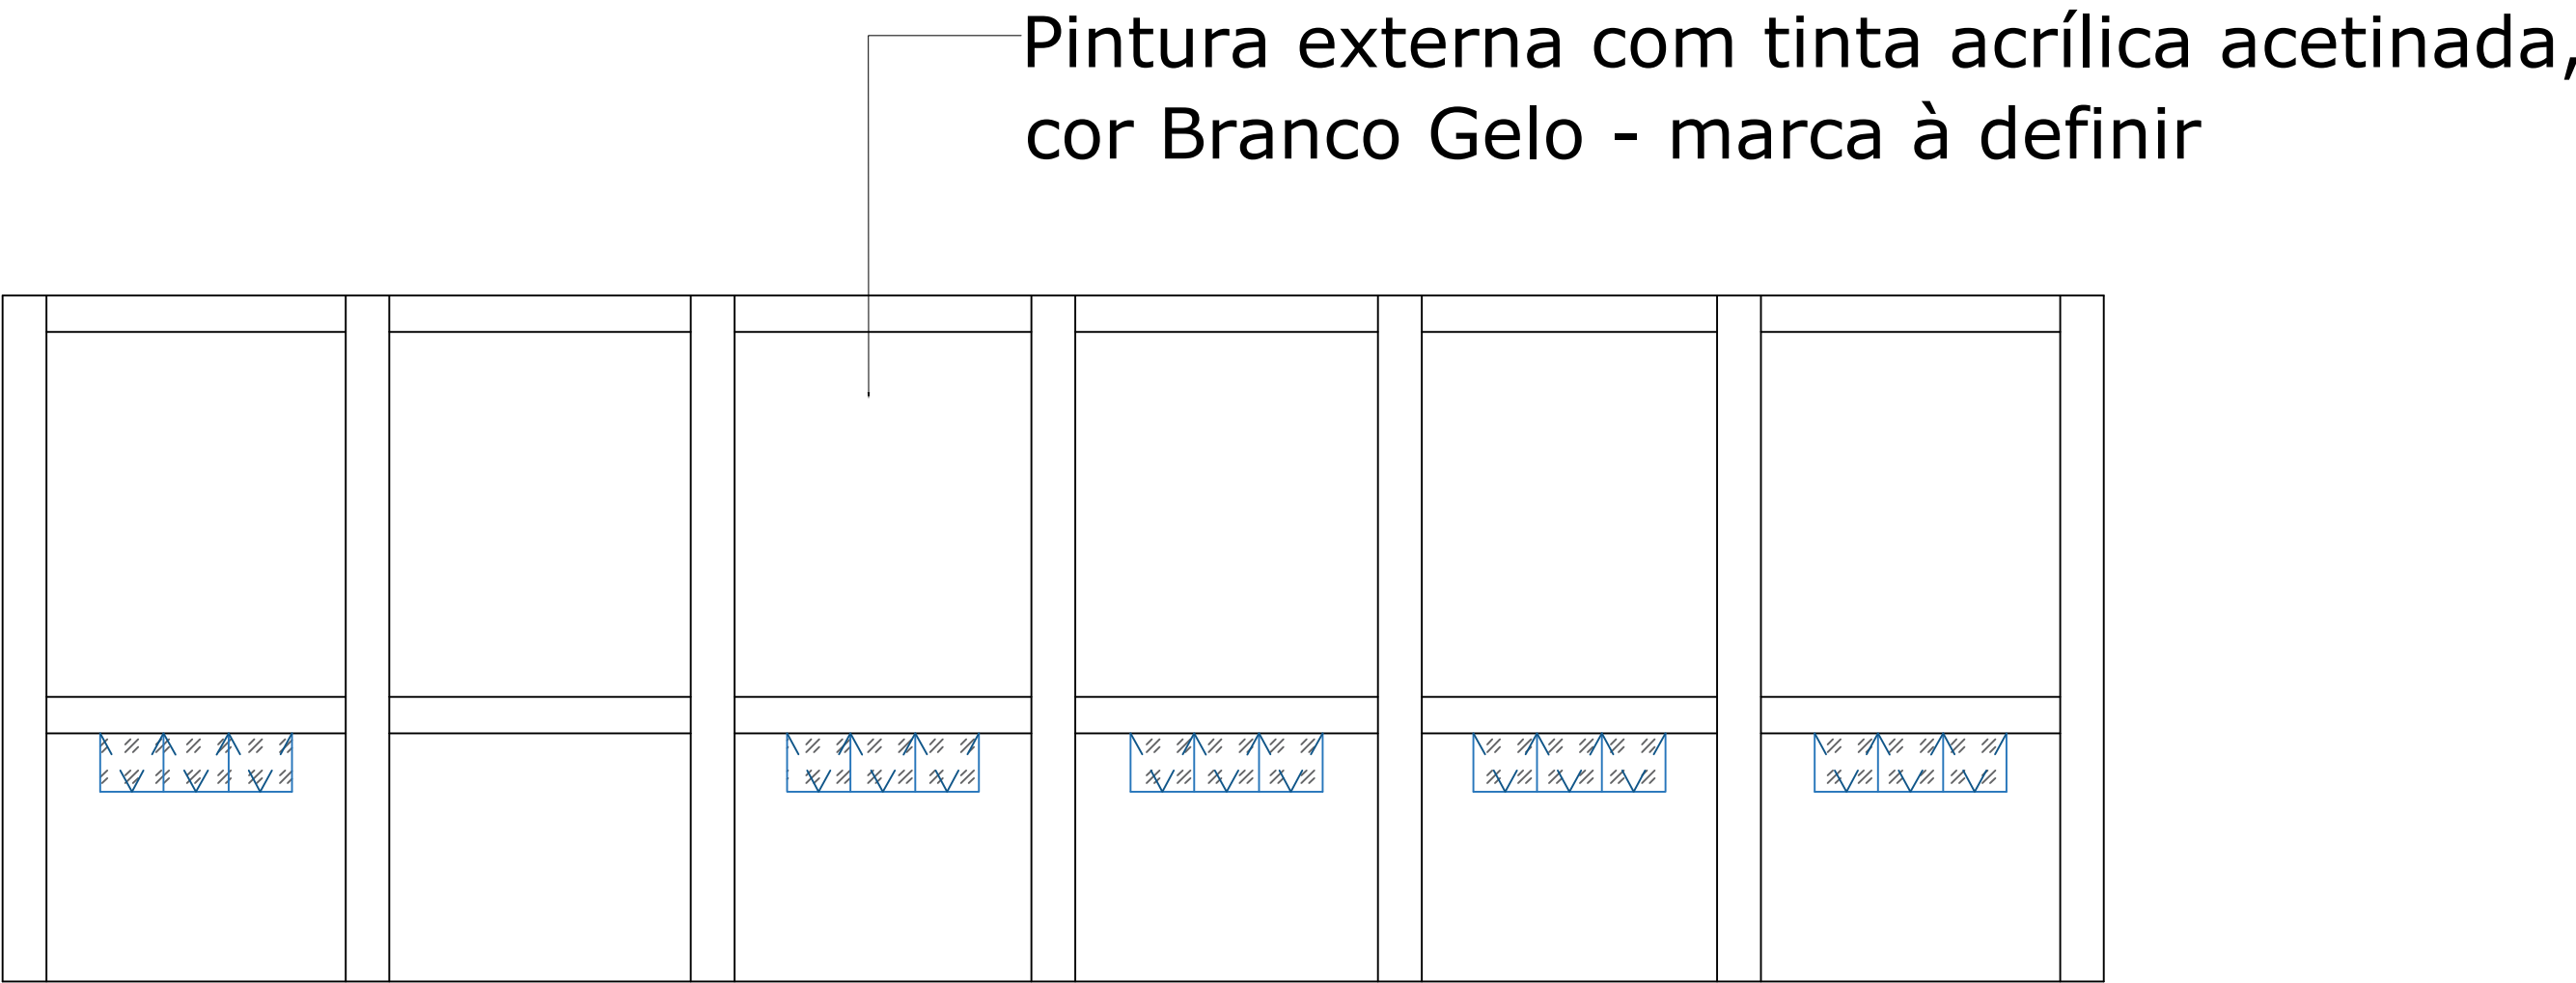

2 FACHADA 07
FÓRUM SÃO LUÍS
Escala: 1/100

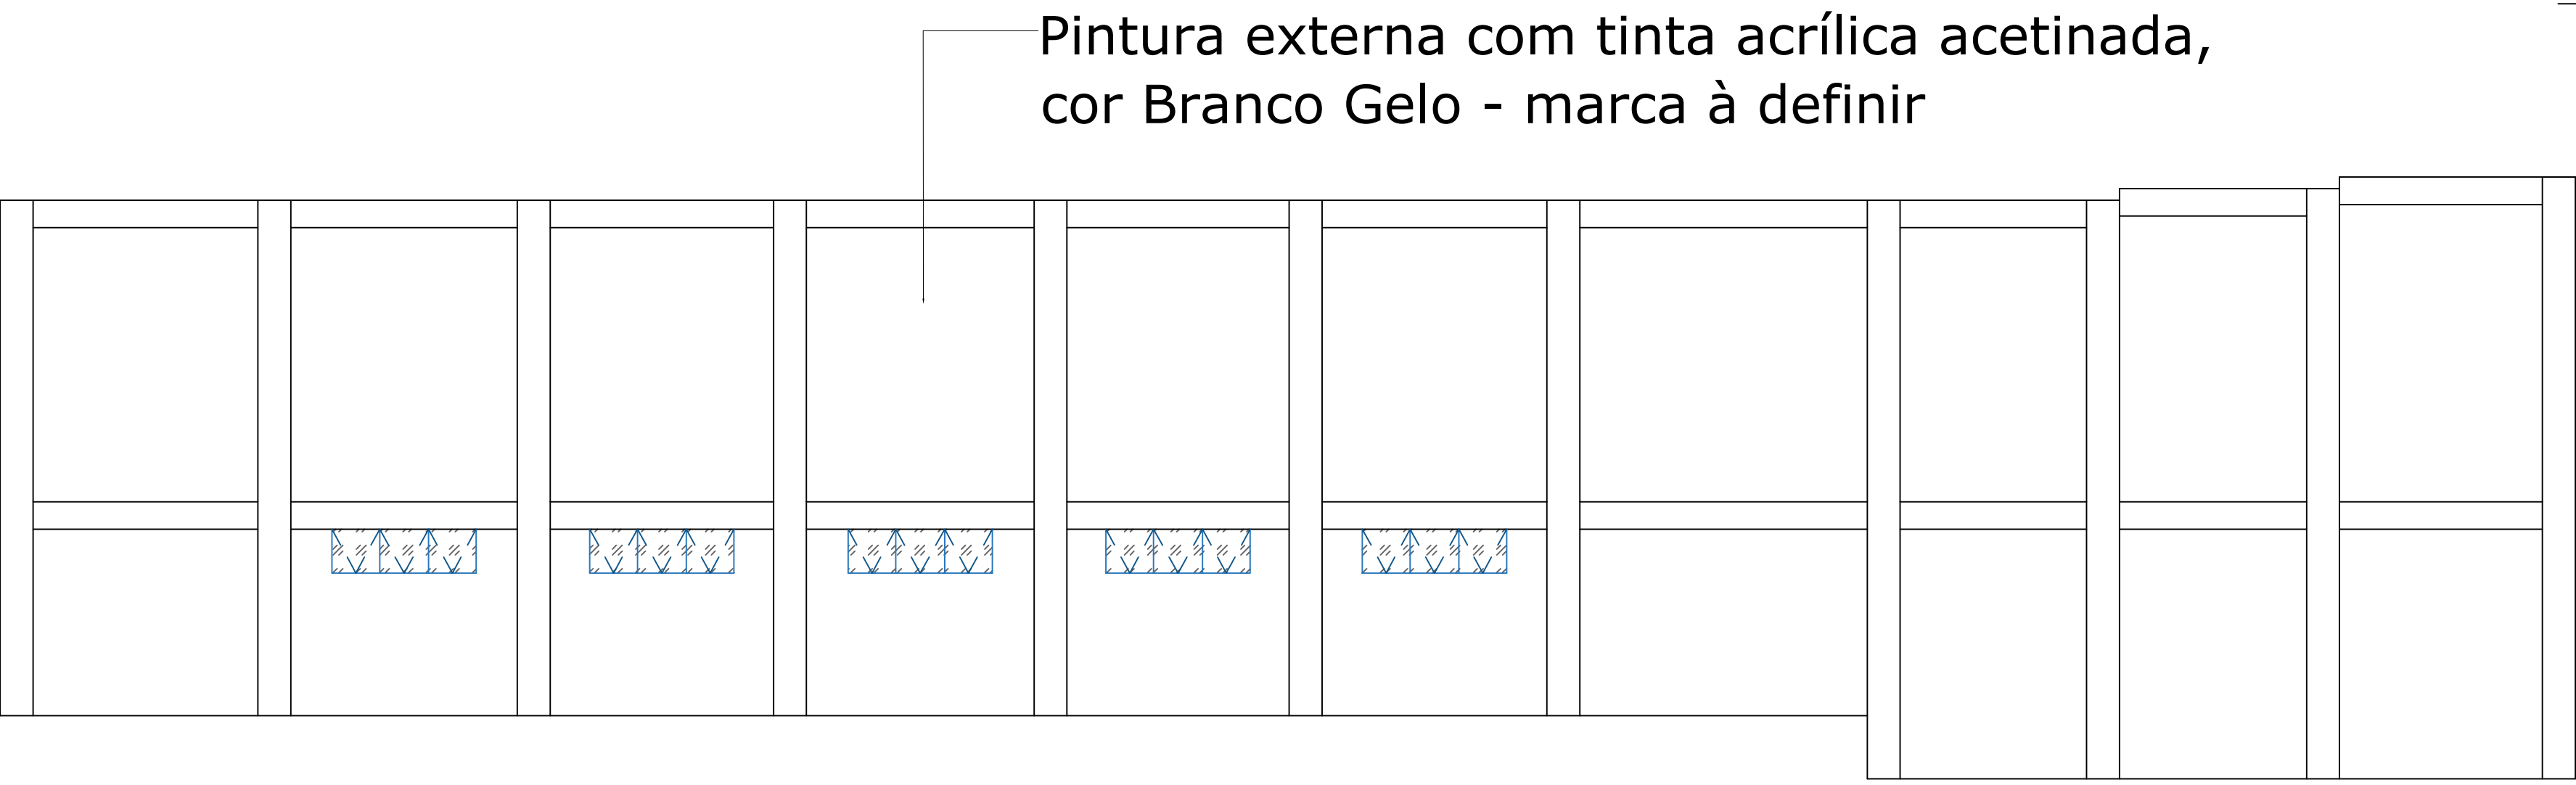

2 FACHADA 08
FÓRUM SÃO LUÍS
Escala: 1/100

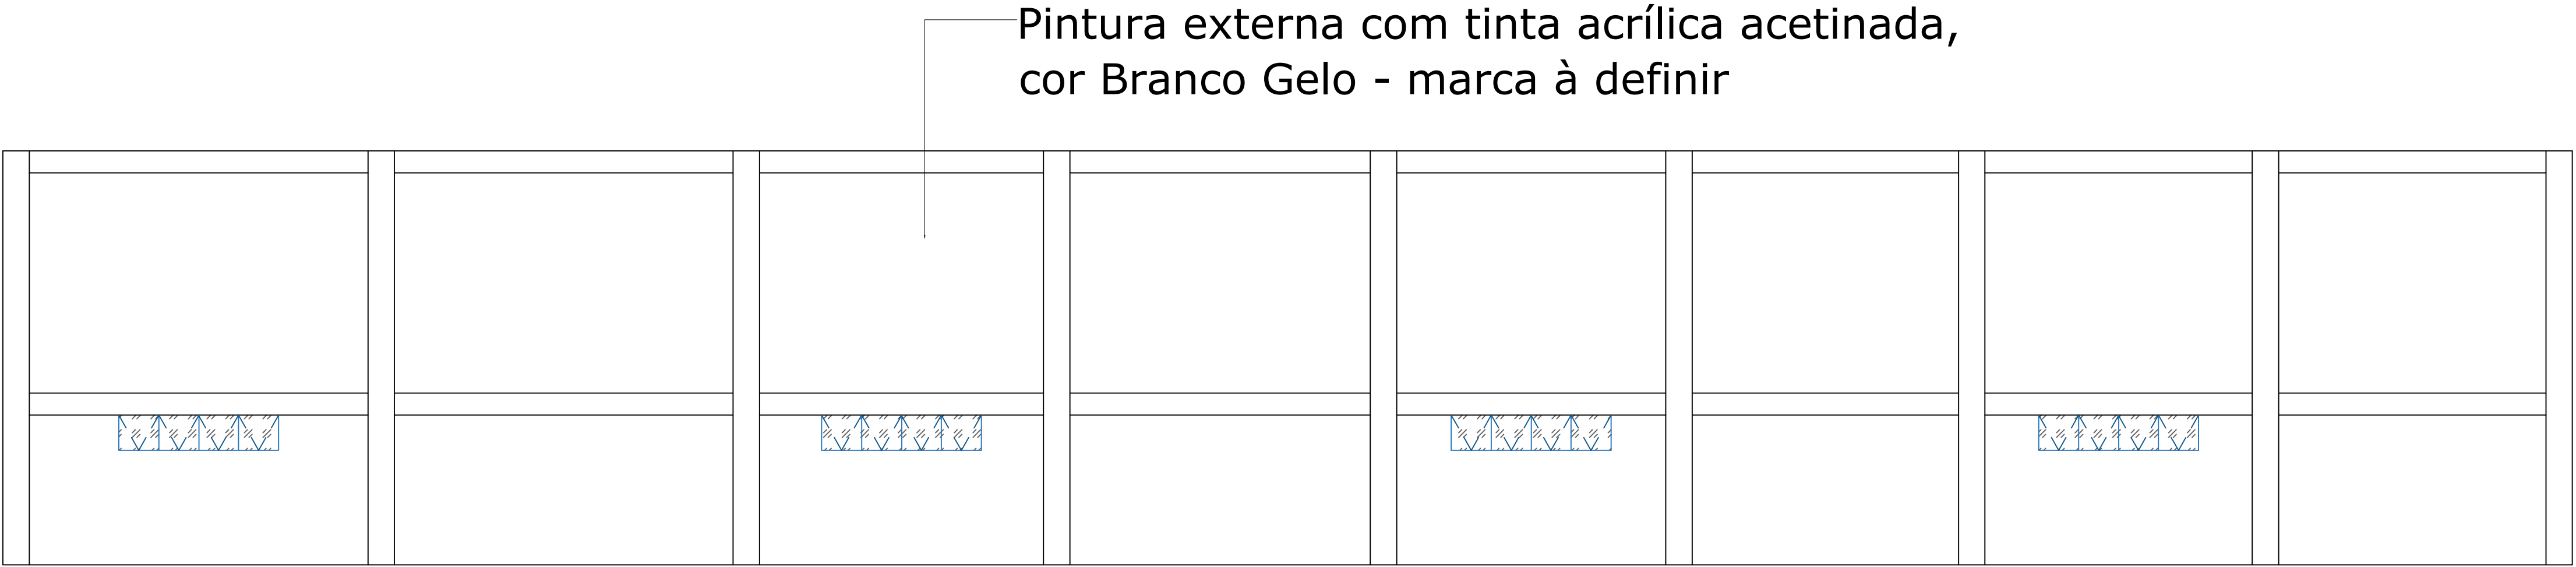

2 FACHADA 09
FÓRUM SÃO LUÍS
Escala: 1/100

TRIBUNAL REGIONAL ELEITORAL DO MARANHÃO		TRE-MA	
REFORMA DO FÓRUM ELEITORAL DE SÃO LUÍS		PA	RESP. TÉCNICO: SENAR
ENDEREÇO: FÓRUM ELEITORAL DE SÃO LUÍS	DATA: JUN/2022	PRANCHAS TOTAL	DESENHISTA: Tales Caminha
TÍTULO: FACHADAS 02, 03, 04, 05, 06, 07, 08 E 09		02 02	A TOTAL: m²
		ADJ	ESCALA: 1/100