



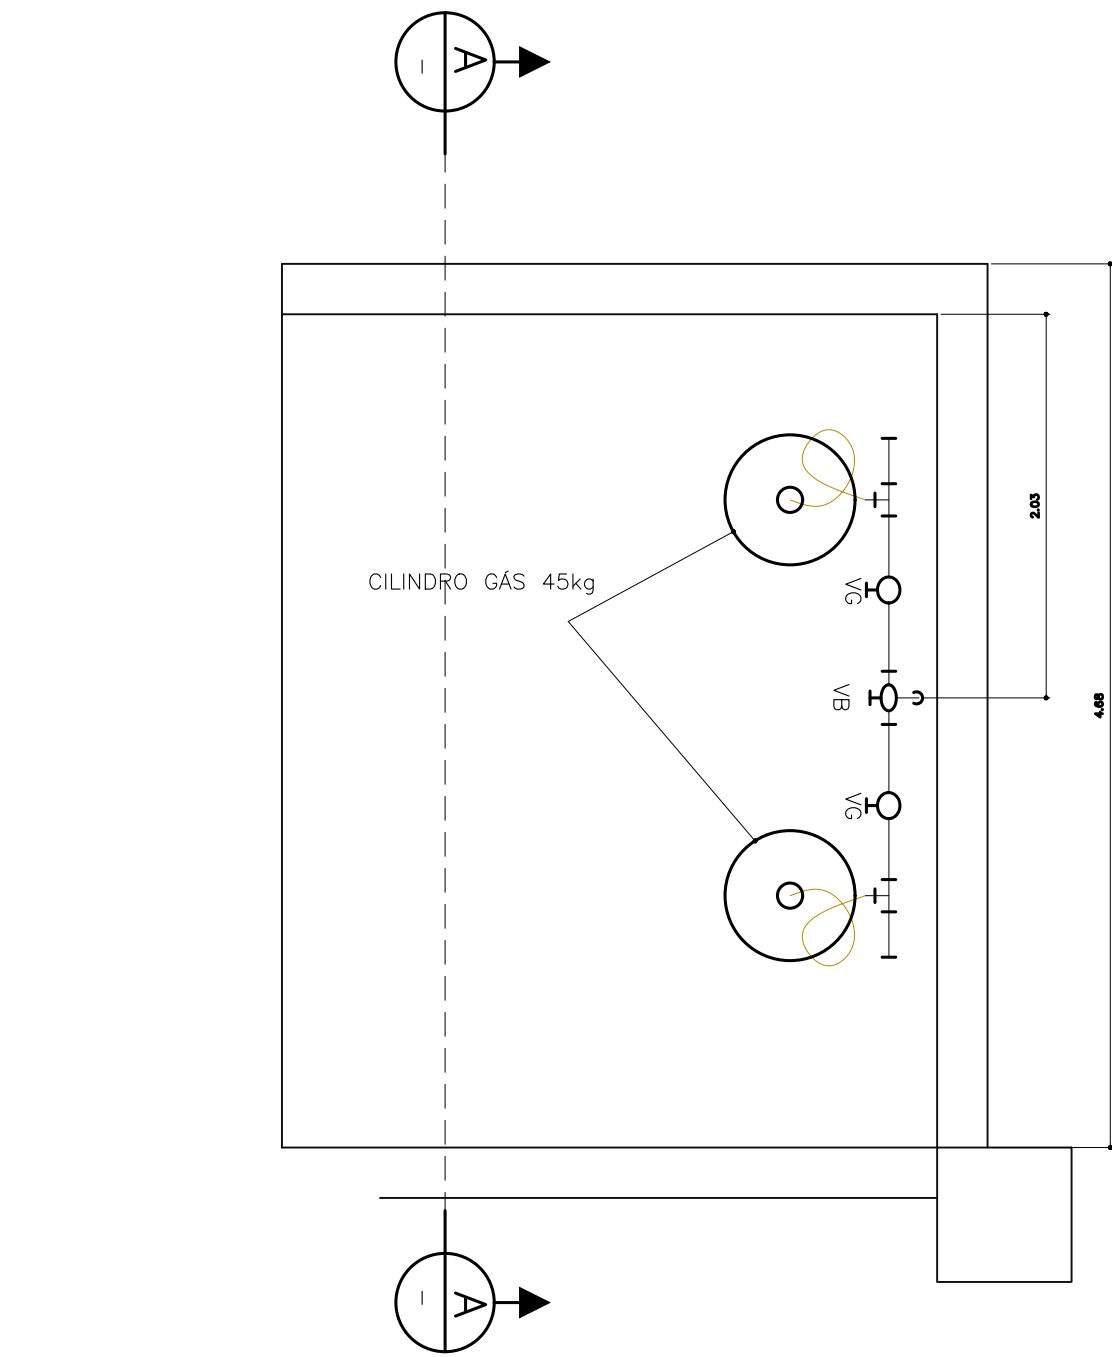


PLANTA BAIXA-CASA DE GÁS
ESC.: 1/20


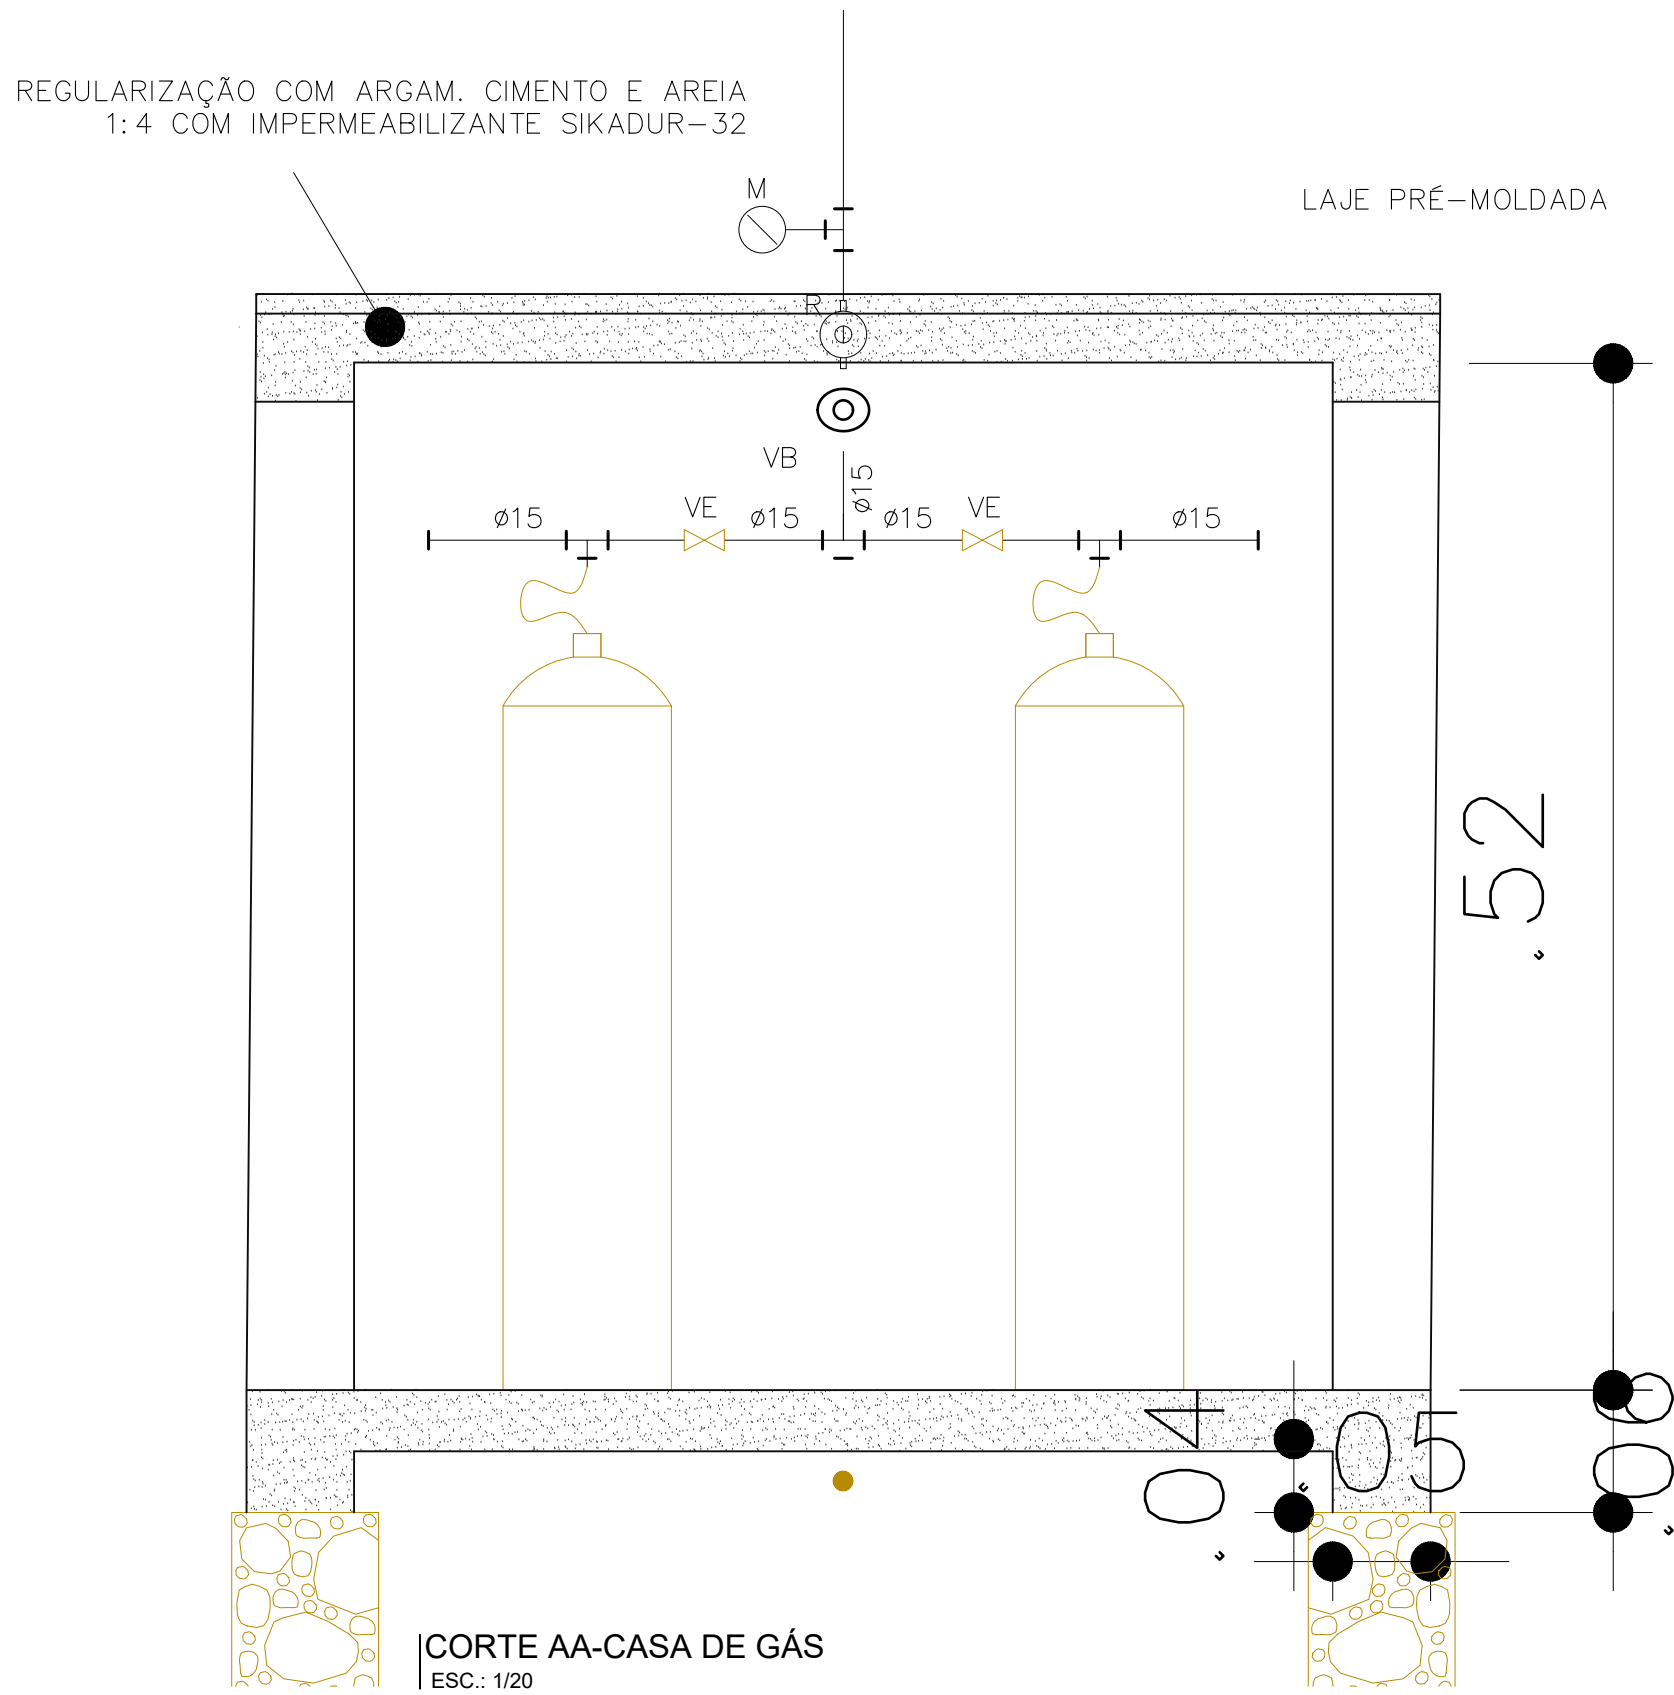


CORTE AA-CASA DE GÁS
ESC.: 1/20

LISTA DE MATERIAL			
ITEM	DESCRIÇÃO	UND	QTD
01	CURVA 90° EM COBRE 15mm	UND	4,00
02	TE 90° EM COBRE 15mm	UND	0
03	TUBO EM COBRE 15mm	M	10,00
04	REGULADOR DE PRESSÃO 1° ESTÁGIO	UND	1,00
05	REGULADOR DE PRESSÃO 2° ESTÁGIO	UND	1,00
06	VÁLVULA DE BLOQUEIO AUTOMÁTICO POR SOBRE PRESSÃO-ALTA	UND	1,00
07	VÁLVULA DE BLOQUEIO AUTOMÁTICO POR SOBRE PRESSÃO-BAIXA	UND	1,00
08	VÁLVULA DE ESFERA 15mm	UND	2,00
09	CAPS EM BRONZE 15mm	UND	2,00
10	MANÔMETRO	UND	1,00
11	CILINDRO DE GÁS P-45 45Kg	UND	2,00

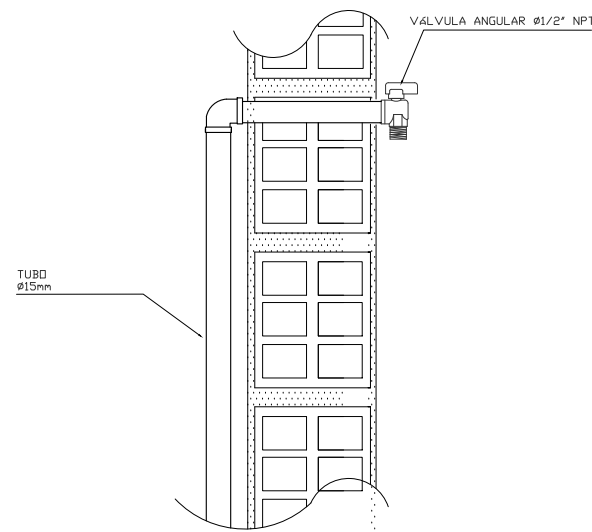


DETALHE INTERFERENCIA ALVENARIA
ESC.: 1/20

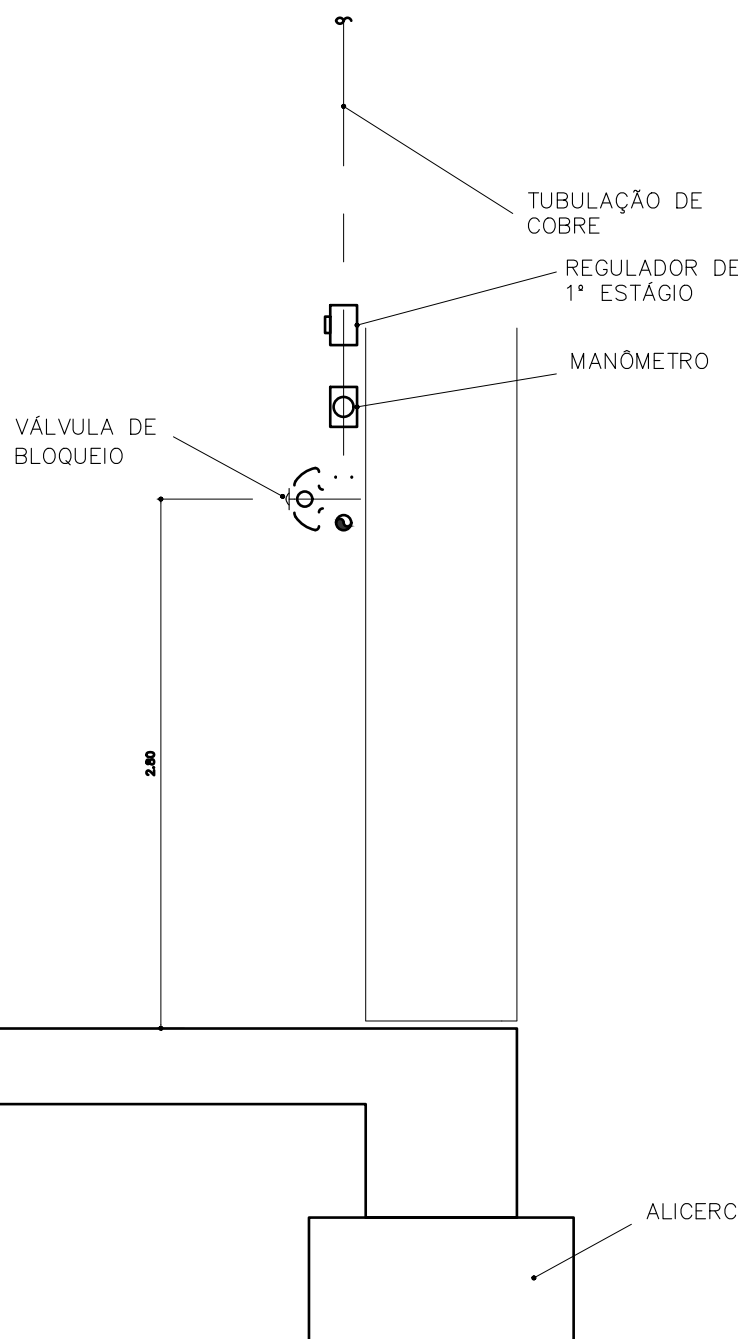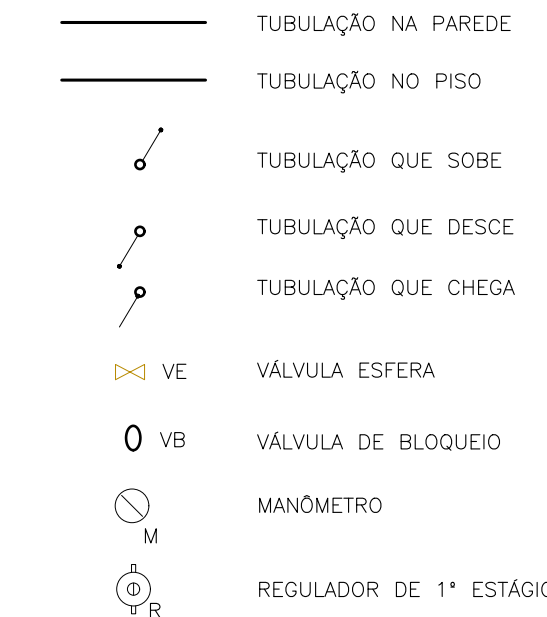


CORTE CC
ESC.: 1/10


PORTA DE ALUMÍNIO C/ TELA
ONDULADA GALVANIZADA MALHA
25mm FIO Ø3,4mm PINTADA EM
ESMALTE SINTÉTICO

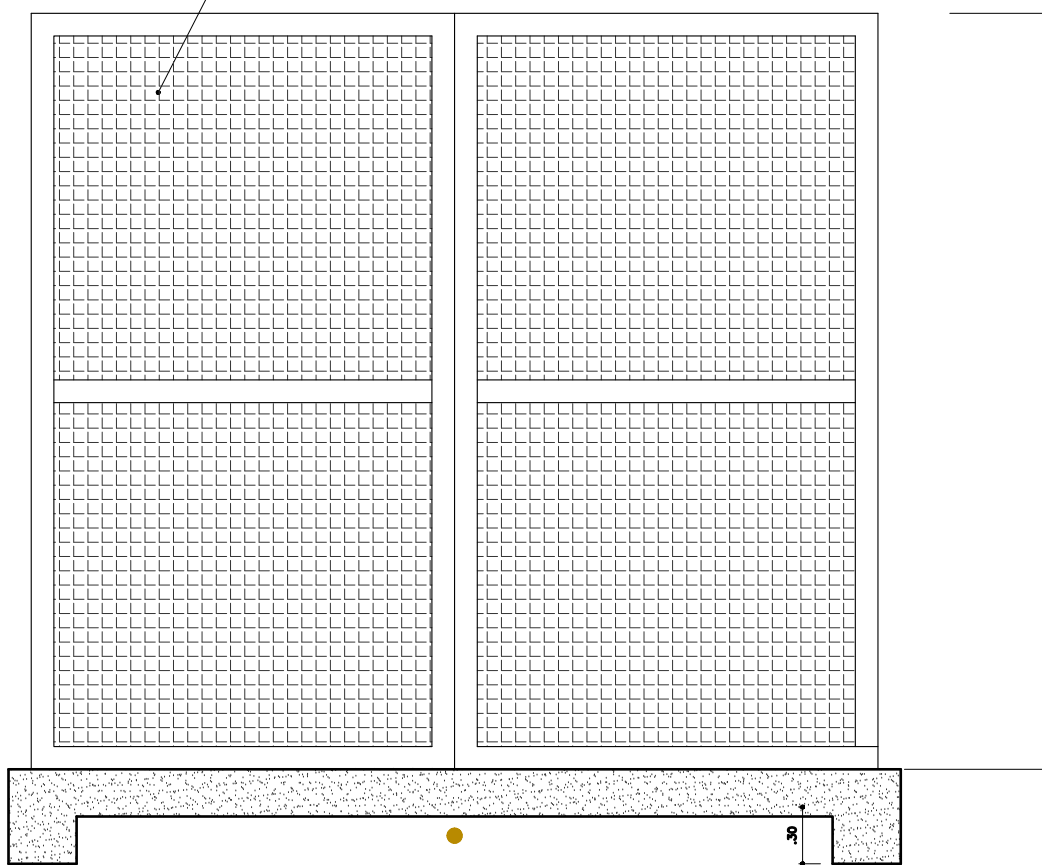


VISTA FRONTAL
ESC.: 1/20

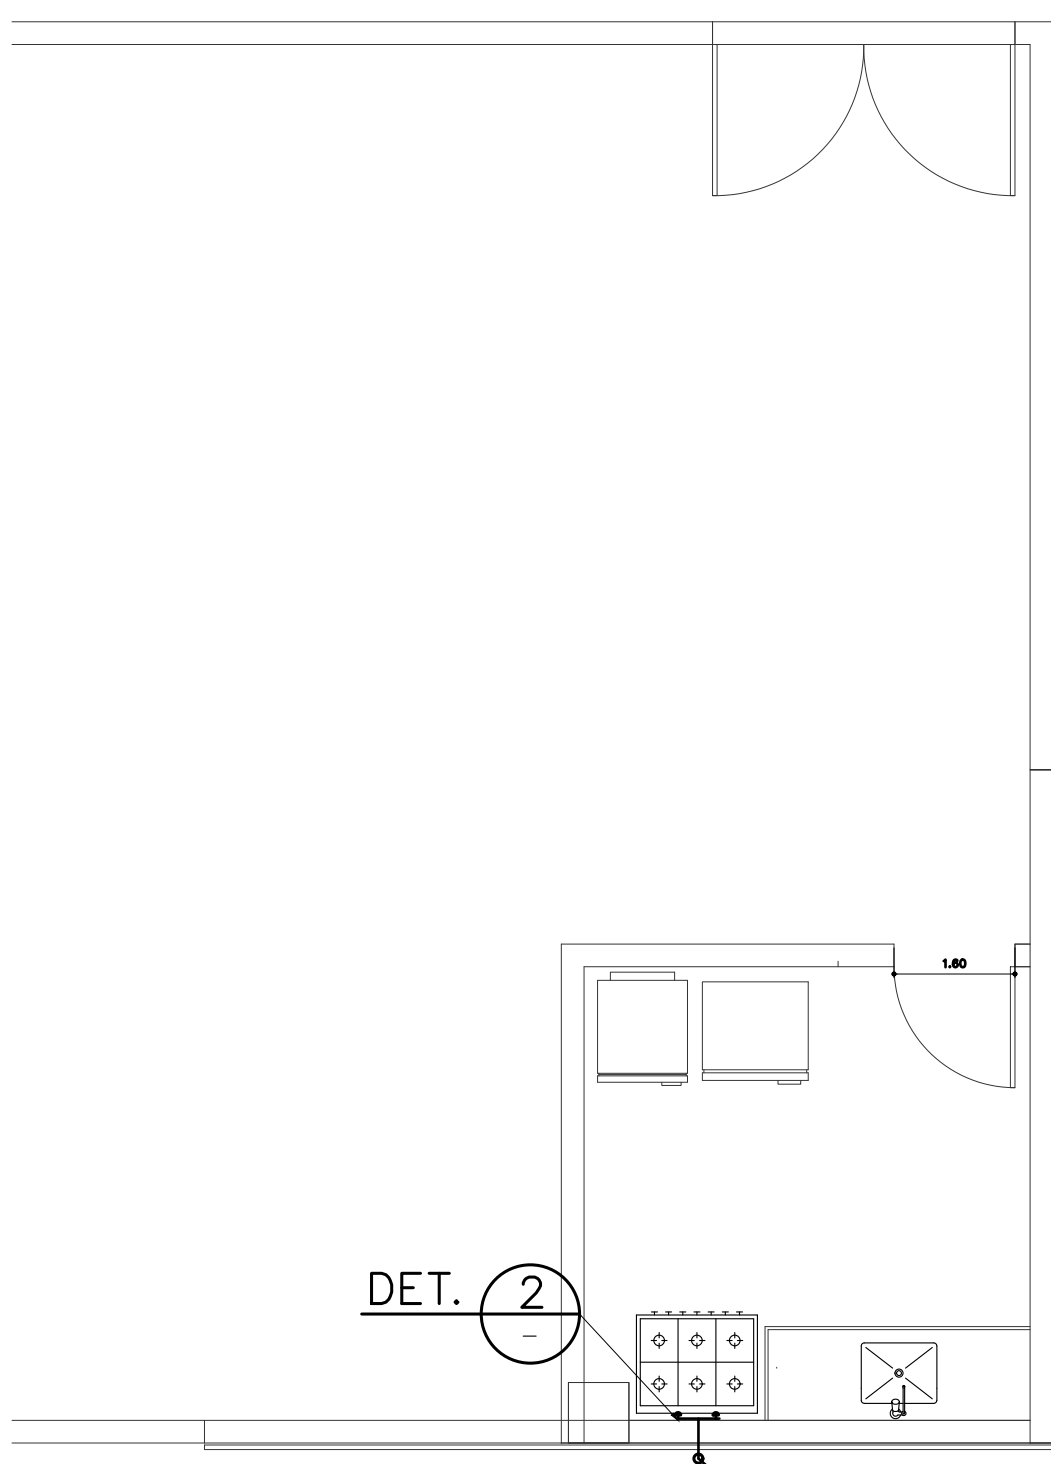


PLANTA BAIXA-COZINHA
ESC.: 1/100

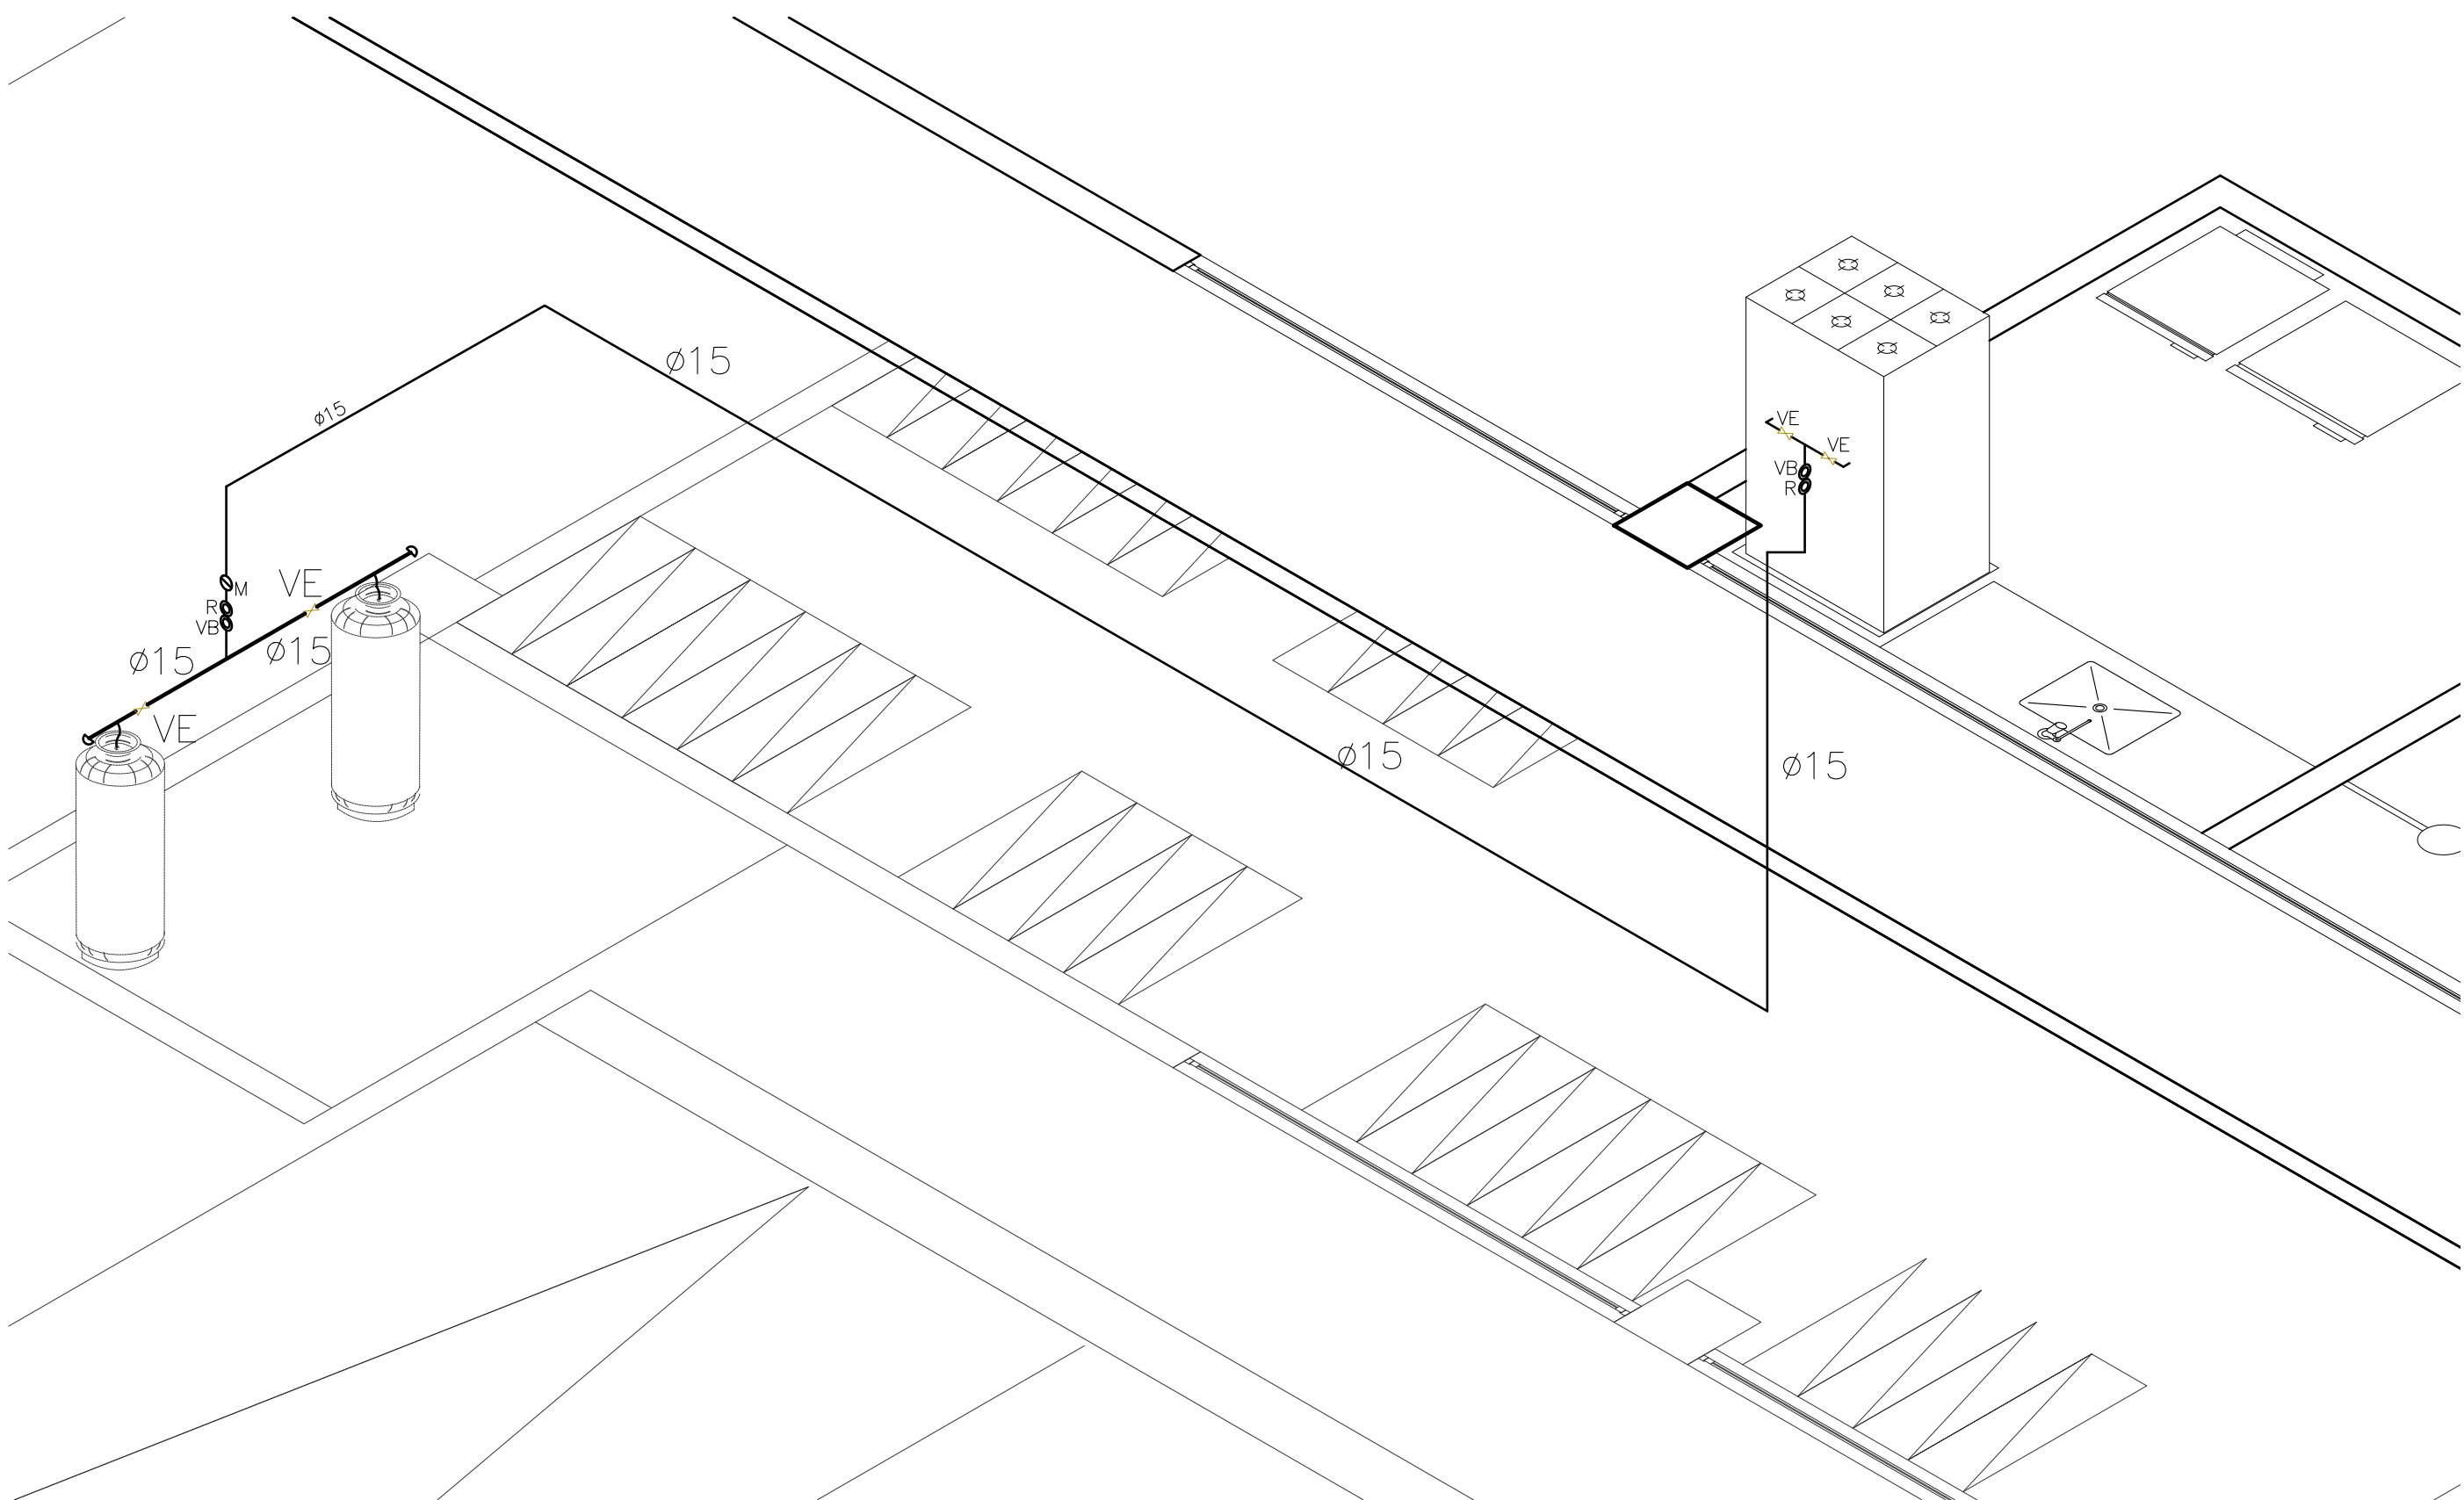

DETALHE ISOMÉTRICO
SEM ESCALA

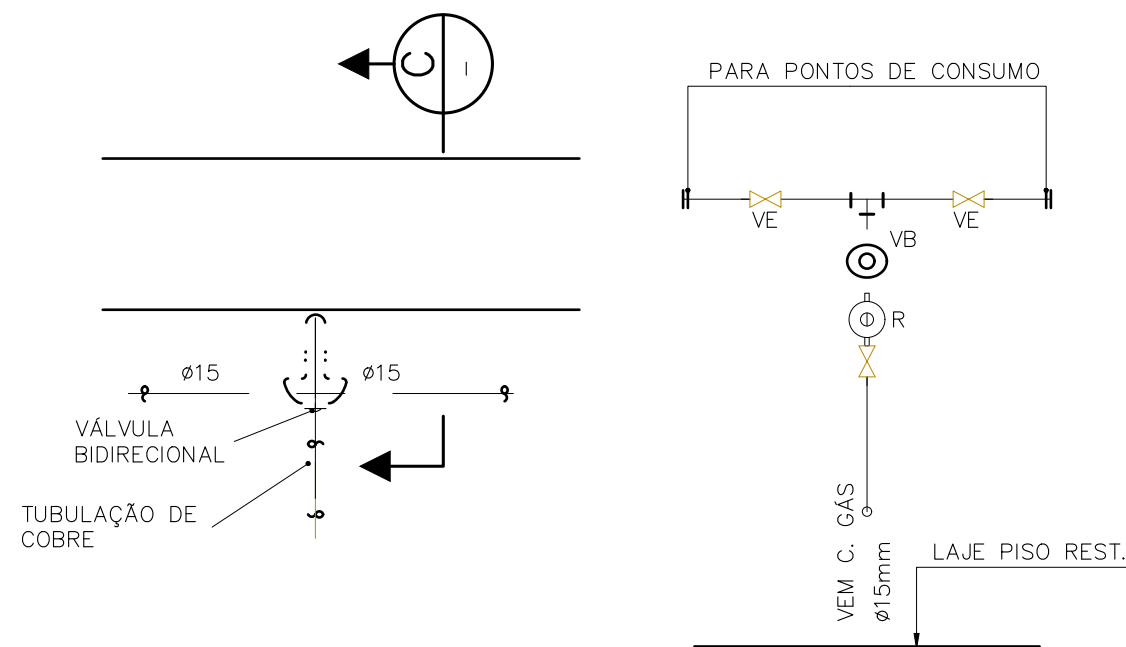

DETALHE 01
ESC.: 1/10

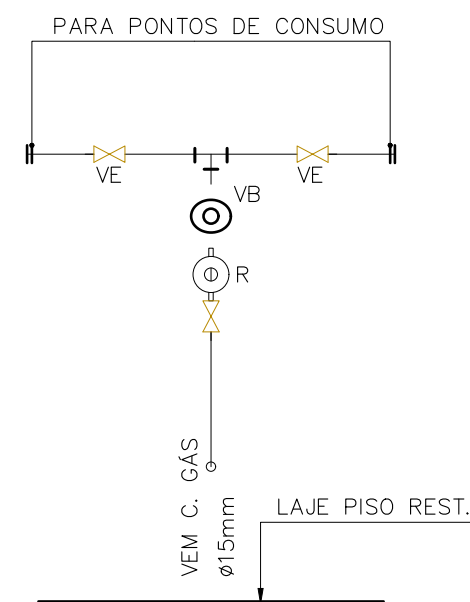

DETALHE 02
SEM ESCALA



AUTOR DO PROJETO:
Daviel Dantas
CREA SP: 5070491340

PROJETO DE GLP
FÓRUM ELEITORAL DE SÃO LUIS
Av. Vitorino Freire, S/N, Areinha-MA

CONTEÚDO:
1º PAVIMENTO E TÉRREO
Esquema de ligação e detalhamentos

DESENHO:
Mateus Paes Gouveia
Engenharia Civil

ESCALA:
INDICADA

CONTRATANTE:
Tribunal Regional Eleitoral - MA

EMIÇÃO INICIAL:
28/05/2019

REVISÃO ATUAL:
D 05/10/2021

PRANCHA:
01/01

VISTO DE APROVAÇÃO: