



PODER JUDICIÁRIO
TRIBUNAL REGIONAL ELEITORAL DO MARANHÃO
SEÇÃO DE ANÁLISE E LICITAÇÕES

Pregão Eletrônico nº 33/2021

OBJETO: Aquisição de 02 (dois) sofás, 04 (quatro) poltronas, 01 (uma) mesa de centro, 01 (um) tapete e 1 (uma) Ilha de recepção, conforme descrições contidas nos Anexos I (especificações e quantidades) e II (projeto).

**ABERTURA DA SESSÃO PÚBLICA:
21/09/2021, 14H:00MIN**

**MODO DE DISPUTA (FASE DE LANCES):
ABERTO**

**Exclusivo para Microempresas e Empresas de Pequeno Porte
Lei Complementar nº 123/2006
(todos os itens)**

São Luís
- 2021 -

TRIBUNAL REGIONAL ELEITORAL DO MARANHÃO
SEÇÃO DE ANÁLISE E LICITAÇÕES

EDITAL
PREGÃO ELETRÔNICO nº 33/2021
PROCESSO SEI N. 0007040-98.2021.6.27.8000

PREÂMBULO

O Tribunal Regional Eleitoral do Maranhão – TRE-MA, doravante denominado **TRIBUNAL**, torna público para conhecimento de todos que fará realizar, às **14:00 horas (horário de Brasília), do dia 21/09/2021**, sob o comando do Pregoeiro Oficial, designado pela **PORTARIA Nº 10/2021**, de 02 de janeiro de 2021, do Presidente do **TRIBUNAL**, por meio do uso de tecnologia da informação, licitação na modalidade **PREGÃO**, na **FORMA ELETRÔNICA**, do tipo **MENOR PREÇO**, mediante as condições estabelecidas neste Edital e seus anexos, decorrentes do Processo SEI n. **0007040-98.2021.6.27.8000**

A licitação será regida pela **LEI Nº 10.520/2002, LEI COMPLEMENTAR Nº 123/2006, LEI COMPLEMENTAR Nº 147/2014, LEI Nº 8.666/1993, DECRETO Nº 10.024/2019, DECRETO Nº 8.538/2015** e demais normas aplicáveis à matéria, naquilo que não contrarie este edital e pelas cláusulas e condições abaixo declinadas.

A Sessão Pública será realizada através do site www.comprasgovernamentais.gov.br e conduzida pelo **PREGOEIRO**, na sala da **COMISSÃO PERMANENTE DE LICITAÇÃO**, no 1º andar do Anexo ao prédio sede do **TRIBUNAL**, na Avenida Senador Vitorino Freire, s/nº - Bairro Areinha, nesta cidade de São Luís, Estado do Maranhão.

Todos os horários estabelecidos neste edital, no aviso e durante a Sessão Pública observarão, para todos os efeitos, o horário de Brasília, Distrito Federal, inclusive para contagem de tempo e registro no **SISTEMA ELETRÔNICO COMPRASGOVERNAMENTAIS**, daqui por diante denominado **SISTEMA**, e na documentação relativa ao certame.

Ocorrendo decretação de feriado ou outro fato superveniente que impeça a realização desta licitação na data acima mencionada, o evento será automaticamente transferido para o primeiro dia útil subsequente, independentemente de nova comunicação.

1. DO OBJETO

1.1. Constitui objeto do presente **PREGÃO, POR ITEM, a aquisição de 02 (dois) sofás, 04 (quatro) poltronas, 01 (uma) mesa de centro, 01 (um) tapete e 1 (uma) Ilha de recepção, conforme especificações deste Edital, seus anexos e abaixo:**

ITEM	DESCRIÇÃO	UNIDADE	QUANTIDADE
1	Sofá de 3 lugares	UNIDADE	2
2	Poltrona decorativa – pés em madeira	UNIDADE	4
3	Mesa de centro med. 1,00 m x 0,50 m	UNIDADE	1
4	Tapete pelo curto	UNIDADE	1
5	Ilha de recepção	UNIDADE	1

1.2. A prestação de serviços e/ou aquisição, objeto desta licitação deverá ser realizada em rigorosa observância ao Termo de Referência – Anexo I deste Edital e as normas vigentes que a ele se aplicarem.

TRIBUNAL REGIONAL ELEITORAL DO MARANHÃO
SEÇÃO DE ANÁLISE E LICITAÇÕES

1.3. O valor total máximo aceitável para o objeto desta licitação é de **R\$ 35.534,16 (trinta e cinco mil, quinhentos e trinta e quatro reais e dezesseis centavos)**, conforme detalhamento no Termo de Referência – Anexo I deste Edital.

1.4. Em caso de discordância existente entre as especificações dos objetos descritas no **SISTEMA** e as especificações técnicas constantes do Edital, prevalecerão as do Edital.

2. DAS CONDIÇÕES PARA PARTICIPAÇÃO

2.1. Poderão participar deste **PREGÃO** as licitantes que atenderem a todas as exigências deste Edital, inclusive quanto à documentação constante neste Edital e em seus anexos.

2.2. A Secretaria Especial de Desburocratização, Gestão e Governo Digital, do Ministério da Economia, atuará como provedor do **SISTEMA**.

2.3. Como condição para participação no certame, a licitante deverá declarar:

- a) que está ciente e concorda com as condições contidas no Edital e seus anexos;
- b) que cumpre os requisitos para a habilitação definidos no Edital e que a proposta apresentada está em conformidade com as exigências editalícias;
- c) que inexistem fatos impeditivos para sua habilitação no certame, ciente da obrigatoriedade de declarar ocorrências posteriores;
- d) que não emprega menor de 18 anos em trabalho noturno, perigoso ou insalubre e não emprega menor de 16 anos, salvo menor, a partir de 14 anos, na condição de aprendiz, nos termos do artigo 7º, XXXIII, da Constituição;
- e) que a proposta foi elaborada de forma independente, nos termos da Instrução Normativa SLTI/MP nº 2, de 16 de setembro de 2009;
- f) que não possui, em sua cadeia produtiva, empregados executando trabalho degradante ou forçado, observando o disposto nos incisos III e IV do art. 1º e no inciso III do art. 5º da Constituição Federal;
- g) que os serviços são prestados por empresas que comprovem cumprimento de reserva de cargos prevista em lei para pessoa com deficiência ou para reabilitado da Previdência Social e que atendam às regras de acessibilidade previstas na legislação, conforme disposto no art. 93 da Lei nº 8.213, de 24 de julho de 1991;
- h) que cumpre os requisitos estabelecidos no artigo 3º da Lei Complementar nº 123, de 2006, estando apta a usufruir do tratamento favorecido estabelecido em seus arts. 42 a 49, se for o caso:
 - h.1) nos itens exclusivos para participação de Microempresas e Empresas de Pequeno Porte, a ausência de declaração impedirá o prosseguimento no certame;
 - h.2) nos itens em que a participação não for exclusiva para microempresas e empresas de pequeno porte, a ausência de declaração apenas produzirá o efeito de o licitante não ter direito ao tratamento favorecido previsto na Lei Complementar nº 123, de 2006, mesmo que Microempresa ou Empresa de Pequeno Porte.

2.4. A falsidade da declaração prestadas pela licitante correspondente ao SUBITEM 2.3.b caracteriza crime previsto no artigo 299 do Código Penal, sujeitando-o ainda às sanções previstas no Decreto nº 10.024/2019.

2.5. Não poderá participar deste **PREGÃO** a licitante:

- a) que se encontre em regime de recuperação judicial ou extrajudicial ou ainda com pedido de falência, concurso de credores, processo de insolvência (salvo se o respectivo

TRIBUNAL REGIONAL ELEITORAL DO MARANHÃO
SEÇÃO DE ANÁLISE E LICITAÇÕES

plano de recuperação foi acolhido judicialmente, na forma do art. 58, da Lei n.º 11.101, de 09 de fevereiro de 2005);

b) estrangeira não autorizada a funcionar no país e/ou que não tenham representação legal no Brasil com poderes expressos para receber citação e responder administrativa ou judicialmente;

c) que tenha sido declarada inidônea para licitar ou contratar com a Administração Pública, Direta ou Indireta, Federal, Estadual ou Municipal ou do Distrito Federal, enquanto perdurarem os motivos da punição ou até que seja promovida a reabilitação perante a própria autoridade que aplicou a penalidade;

d) impedida de licitar e contratar com a União ou suspensa temporariamente de licitar e impedida de contratar com o **TRIBUNAL**;

e) cujo ramo de atividade não seja pertinente e compatível com o objeto deste **PREGÃO** ou que não estejam com credenciamento regular no Sistema de Cadastramento Unificado de Fornecedores – SICAF;

f) que tenha em seu quadro societário servidor ou dirigente do **TRIBUNAL**;

g) com familiar, administrador ou sócio com poder de direção, de autoridade hierarquicamente superior no âmbito do **TRIBUNAL** ou detentor de cargo em comissão ou função de confiança que atue na área responsável pela demanda ou contratação (art. 5º do Decreto nº 9.507, de 2018);

g.1) A vedação abrange apenas a contratação de serviços;

g.2) Considera-se familiar o cônjuge, o companheiro ou o parente em linha reta ou colateral, por consanguinidade ou afinidade, até o terceiro grau (Súmula Vinculante/STF nº 13, art. 5º, inciso V, da Lei nº 12.813, de 16 de maio de 2013 e art. 2º, inciso III, do Decreto n.º 7.203, de 04 de junho de 2010);

g.3) É vedada, ainda, a utilização, na execução dos serviços contratados, de empregado(a) que seja familiar de agente público ocupante de cargo em comissão ou função de confiança no **TRIBUNAL** (art. 7º do Decreto nº 7.203, de 2010).

h) cujos proprietários e ou/ sócios exerçam mandato eletivo capaz de ensejar os impedimentos previstos no art. 29, inciso IX c/c e art. 54, I, "a" e II, "a", da Constituição Federal;

i) entidade empresarial que esteja reunida em consórcio;

j) Organização da Sociedade Civil de Interesse Público - OSCIP, atuando nessa condição (Acórdão nº 746/2014-TCU-Plenário).

2.6. Nos itens (ou grupos, se for o caso) com preço total de referência igual ou inferior a R\$ 80.000,00 (oitenta mil reais), expressamente indicados no Termo de Referência - Anexo I deste Edital, somente poderão participar licitantes que atenderem a todas as exigências deste Edital e estiverem enquadradas como Microempresas ou Empresas de Pequeno Porte e, ainda, devidamente credenciadas no **SISTEMA**.

2.6.1 A definição de Microempresas ou Empresas de Pequeno Porte nesta licitação levará em conta o que dispuser a Lei Complementar nº 123/2006.

2.6.2 As Microempresas e Empresas de Pequeno Porte participantes desta licitação deverão comprovar seu enquadramento e condição através de Declaração Específica registrada em campo específico do **SISTEMA**, facultado ao **TRIBUNAL** se for o caso, promover diligência com a finalidade de comprovar o enquadramento da licitante como Microempresa ou Empresa de Pequeno Porte diante das normas da lei.

TRIBUNAL REGIONAL ELEITORAL DO MARANHÃO
SEÇÃO DE ANÁLISE E LICITAÇÕES

2.6.3 O enquadramento, reenquadramento e desenquadramento das Microempresas e Empresas de Pequeno Porte será comprovado através de Certidões Específicas emitidas pelas Juntas Comerciais, nos termos do art. 1º da Instrução Normativa nº 10, de 05 de dezembro de 2013, do Departamento de Registro Empresarial e Integração - DREI.

2.7. Não fará jus ao regime diferenciado e favorecido nas licitações públicas previsto na Lei Complementar nº 123/2006 a Microempresa ou Empresa de Pequeno Porte:

- a) de cujo capital participe outra pessoa jurídica;
- b) que seja filial, sucursal, agência ou representação, no País, de pessoa jurídica com sede no exterior;
- c) de cujo capital participe pessoa física que seja inscrita como empresário ou seja sócia de outra empresa que receba tratamento jurídico diferenciado, nos termos da referida Lei Complementar, desde que a receita bruta global ultrapasse o limite de que trata o art. 3º, inciso II, da Lei Complementar Nº 123/2006;
- d) cujo titular ou sócio participe com mais de 10% (dez por cento) do capital de outra empresa não beneficiada por esta Lei Complementar, desde que a receita bruta global ultrapasse o limite de que trata o art. 3º, inciso II, da Lei Complementar Nº 123, de 14 de dezembro de 2006;
- e) cujo sócio ou titular seja administrador ou equiparado de outra pessoa jurídica com fins lucrativos, desde que a receita bruta global ultrapasse o limite de que trata o inciso II do caput do art. 3º da Lei Complementar Nº 123, de 14 de dezembro de 2006;
- f) constituída sob a forma de cooperativa, salvo as de consumo;
- g) que participe do capital de outra pessoa jurídica;
- h) que exerça atividade de banco comercial, de investimentos e de desenvolvimento, de caixa econômica, de sociedade de crédito, financiamento e investimento ou de crédito imobiliário, de corretora ou de distribuidora de títulos, valores mobiliários e câmbio, de empresa de arrendamento mercantil, de seguros privados e de capitalização ou de previdência complementar;
- i) resultante ou remanescente de cisão ou qualquer outra forma de desmembramento de pessoa jurídica que tenha ocorrido em um dos 5 (cinco) anos-calendário anteriores;
- j) constituída sob a forma de sociedade por ações.

2.8. Na hipótese de haver diferença na descrição do objeto registrada no **SISTEMA** (www.comprasgovernamentais.gov.br) e nas especificações constantes no Edital, deverá ser considerada a do Edital.

3. DA REPRESENTAÇÃO E DO CREDENCIAMENTO

3.1. A licitante interessada em participar deste **PREGÃO** deverá providenciar, previamente, o credenciamento perante a Secretaria Especial de Desburocratização, Gestão e Governo Digital do Ministério da Economia, provedor do **SISTEMA** utilizado nesta licitação, no site www.comprasgovernamentais.gov.br.

3.2. O credenciamento dar-se-á pela atribuição de chave de identificação e de senha, pessoal e intransferível, para acesso ao **SISTEMA**, por meio de certificado digital conferido pela Infraestrutura de Chaves Públicas Brasileira – ICP - Brasil.

3.3. O credenciamento no Sistema de Cadastramento Unificado de Fornecedores – SICAF permite a participação dos interessados em qualquer pregão, na forma eletrônica, exceto

TRIBUNAL REGIONAL ELEITORAL DO MARANHÃO
SEÇÃO DE ANÁLISE E LICITAÇÕES

quando o seu cadastro no SICAF tenha sido inativado ou excluído por solicitação do credenciado ou por determinação legal.

3.4. O uso da senha de acesso ao **SISTEMA** pela licitante é de sua responsabilidade exclusiva, incluindo qualquer transação efetuada diretamente ou por seu representante, não cabendo ao provedor do **SISTEMA** ou ao **TRIBUNAL** responsabilidade por eventuais danos decorrentes de uso indevido da senha, ainda que provocados por terceiros.

3.5. Caberá à licitante, interessada em participar do pregão, na forma eletrônica:

- a) credenciar-se previamente e se manter credenciada no Sistema de Cadastramento Unificado de Fornecedores – SICAF;
- b) remeter, no prazo estabelecido, exclusivamente via **SISTEMA**, os documentos de habilitação e a proposta e, quando necessário, os documentos complementares;
- c) responsabilizar-se formalmente pelo uso da senha de acesso ao **SISTEMA**, inclusive pelas transações efetuadas em seu nome, e assumir como firmes e verdadeiras suas propostas e seus lances, inclusive os atos praticados diretamente ou por seu representante, excluída a responsabilidade do provedor do **SISTEMA** ou do **TRIBUNAL** por eventuais danos decorrentes de uso indevido da senha, ainda que por terceiros;
- d) acompanhar as operações no **SISTEMA** durante o processo licitatório e responsabilizar-se pelo ônus decorrente da perda de negócios diante da inobservância de mensagens emitidas pelo **SISTEMA** ou de sua desconexão;
- e) comunicar imediatamente ao provedor do **SISTEMA** qualquer acontecimento que possa comprometer o sigilo ou a inviabilidade do uso da senha, para imediato bloqueio de acesso;
- f) utilizar a chave de identificação e a senha de acesso para participar do **PREGÃO**;
- g) solicitar o cancelamento da chave de identificação ou da senha de acesso por interesse próprio; e
- h) conferir a exatidão dos seus dados cadastrais no Sistema de Cadastramento Unificado de Fornecedores – SICAF e os manter atualizados junto aos órgãos responsáveis pela informação, devendo proceder, imediatamente, à correção ou à alteração dos registros tão logo identifique incorreção ou aqueles se tornem desatualizados.
 - h.1) A licitante descredenciada no Sistema de Cadastramento Unificado de Fornecedores – SICAF terá sua chave de identificação e senha suspensas automaticamente.

4. DOS PRAZOS E DA DATA E HORÁRIO DE ABERTURA DA SESSÃO PÚBLICA

4.1. As licitantes deverão observar as datas e horários, com base no horário de Brasília, previstos para a realização deste **PREGÃO**, nos termos que seguem:

a) Período para recebimento das Propostas de Preços e Documentação de Habilitação	Do dia 09/09/2021 até as 14:00 horas do dia 21/09/2021
b) Data da abertura das Propostas de Preços	Às 14:00 horas do dia 21/09/2021

5. DA APRESENTAÇÃO DA PROPOSTA DE PREÇOS E DOS DOCUMENTOS DE HABILITAÇÃO

5.1 Como requisito para participação, as licitantes deverão preencher os “campos” próprios contendo a especificação do objeto, quantidade, preços e, se houver, marca e modelo,

TRIBUNAL REGIONAL ELEITORAL DO MARANHÃO
SEÇÃO DE ANÁLISE E LICITAÇÕES

atendendo, ainda, ao que dispõe o SUBITEM 2.3 deste Edital, sendo obrigatório o preenchimento do campo **descrição complementar**, onde deverão ser transcritas as especificações dos serviços a serem prestados de forma clara e precisa

5.2 As licitantes encaminharão, exclusivamente por meio do **SISTEMA**, concomitantemente com os **DOCUMENTOS DE HABILITAÇÃO** exigidos no Edital, a **PROPOSTA DE PREÇOS** com a descrição do objeto ofertado e o preço, até a data e o horário estabelecidos para abertura da sessão pública.

5.3 Na hipótese de haver diferença na descrição do objeto registrada no **SISTEMA** (www.comprasgovernamentais.gov.br) e nas especificações constantes no Edital, o licitante deverá formular sua proposta de acordo com o que dispuser o Edital.

5.4 A **PROPOSTA DE PREÇOS** será ofertada pelo critério de **VALOR TOTAL POR ITEM**, nas condições definidas no Termo de Referência – Anexo I deste Edital;

5.5 Até a data e hora de início da Sessão Pública prevista neste Edital, a licitante poderá acessar o **SISTEMA** para retirar, alterar ou complementar a **PROPOSTA DE PREÇOS** formulada. Após o início da Sessão Pública, a proposta não poderá mais sofrer alterações ou ser retirada.

5.6 Os documentos que compõem as **PROPOSTAS DE PREÇOS** das licitantes serão disponibilizados para avaliação do **PREGOEIRO** e para acesso público após o encerramento da etapa de lances. Os **DOCUMENTOS DE HABILITAÇÃO** de cada licitante somente serão disponibilizados para avaliação do **PREGOEIRO** e para acesso público após aceitação de sua **PROPOSTA DE PREÇOS**.

5.7 As licitantes poderão deixar de apresentar os **DOCUMENTOS DE HABILITAÇÃO** que constem do Sistema de Cadastramento Unificado de Fornecedores – SICAF, observadas as restrições do ITEM 10 deste Edital, assegurado aos demais licitantes o direito de acesso aos dados constantes dos sistemas.

6. DA IMPUGNAÇÃO AO EDITAL, DO PEDIDO DE ESCLARECIMENTOS E DOS AVISOS

6.1. Até a abertura da Sessão Pública, o **PREGOEIRO** poderá expedir avisos no **SISTEMA** para esclarecimento de procedimentos a respeito do certame.

6.2. Até 3 (três) dias úteis antes da data fixada para a abertura da Sessão Pública deste **PREGÃO**, qualquer pessoa poderá impugnar o Edital, exclusivamente via e-mail, no endereço: licitacao@tre-ma.jus.br.

6.3. Caberá ao **PREGOEIRO** decidir sobre a impugnação formulada, no prazo de até dois dias úteis, a contar da data de recebimento da impugnação, podendo, se for o caso, auxiliar-se pelo setor requisitante e ainda pela Assessoria Jurídica do **TRIBUNAL**.

6.4. Decairá do direito de impugnar perante o **TRIBUNAL** os termos deste Edital aquele que, aceitando-os sem objeção, venha a apontar, depois do julgamento, falhas ou irregularidades que o viciariam, hipótese em que tal comunicação não terá efeito de recurso.

6.5. Até 3 (três) dias úteis antes da data fixada para a abertura da Sessão Pública deste **PREGÃO**, qualquer licitante poderá apresentar solicitação de esclarecimentos, exclusivamente via e-mail, no endereço: licitacao@tre-ma.jus.br.

6.6. Caberá ao **PREGOEIRO** responder os esclarecimentos no prazo de até dois dias úteis, podendo, se for o caso, auxiliar-se pelo setor requisitante e ainda pela Assessoria Jurídica do **TRIBUNAL**.

6.7. As impugnações e pedidos de esclarecimentos não obrigam a suspensão dos prazos previstos no certame, cabendo exclusiva e excepcionalmente ao **TRIBUNAL** esta decisão, de forma motivada.

TRIBUNAL REGIONAL ELEITORAL DO MARANHÃO
SEÇÃO DE ANÁLISE E LICITAÇÕES

6.8. As impugnações e pedidos de esclarecimentos apresentados após as 18h serão considerados, para efeitos dos prazos dos SUBITENS 6.2 e 6.5 como apresentados no primeiro dia útil seguinte, às 8h.

6.9. Os avisos, as impugnações e respectivas decisões, bem como os pedidos de esclarecimentos e suas respostas deverão ser registrados no **SISTEMA** pelo **PREGOEIRO**.

6.10. Se a impugnação for acolhida ou se a resposta aos esclarecimentos importar na modificação do Edital, será definida nova data para abertura da Sessão Pública, sendo o Edital alterado pelo mesmo instrumento de publicação em que se deu o texto original.

6.10.1. Caso a alteração no Edital possa inquestionavelmente afetar a formulação de propostas, o prazo inicialmente estabelecido será reaberto.

7. DA ABERTURA DA SESSÃO PÚBLICA

7.1 O **PREGOEIRO**, via **SISTEMA**, dará início ao **PREGÃO** com a abertura da Sessão Pública, na data e horário indicados no **ITEM 4** deste Edital.

7.2 A comunicação entre o **PREGOEIRO** e as licitantes ocorrerá exclusivamente mediante troca de mensagem, em campo próprio do **SISTEMA**.

7.3 Cabe à licitante acompanhar as operações no **SISTEMA** durante a Sessão Pública do **PREGÃO**, ficando responsável pelo ônus decorrente da perda de negócios diante da inobservância de qualquer mensagem emitida pelo **SISTEMA** ou de sua desconexão.

7.4 O **PREGOEIRO** verificará as informações previamente cadastradas no sistema, constantes do SUBITEM 5.1 deste Edital, desclassificando desde logo as que não estejam em conformidade com os requisitos estabelecidos neste Edital, aquelas que identifiquem o licitante, contenham vícios insanáveis ou não apresentem as especificações exigidas no Termo de Referência – Anexo I deste Edital.

7.4.1 A desclassificação será sempre fundamentada e registrada no **SISTEMA**, com acompanhamento em tempo real por todos os participantes.

7.4.2 A não desclassificação da proposta não impede o seu julgamento definitivo em sentido contrário, levado a efeito na fase de aceitação.

7.5 O **SISTEMA** ordenará, automaticamente as **PROPOSTAS DE PREÇOS** das licitantes classificadas pelo **PREGOEIRO**, sendo que somente elas participarão da fase de lances.

7.6 Ordenadas as **PROPOSTAS DE PREÇOS**, o **PREGOEIRO** dará início à fase competitiva, quando então as licitantes poderão encaminhar lances sucessivos, exclusivamente por meio do **SISTEMA**.

8. DA FASE COMPETITIVA COM A FORMULAÇÃO DE LANCES

8.1 Aberta a etapa competitiva, as licitantes poderão encaminhar seus lances, observando o horário fixado e as regras de aceitação dos mesmos.

8.2 O valor ou percentual da **PROPOSTA DE PREÇOS** será considerado o lance inicial da licitante.

8.3 A cada lance intermediário ofertado, o licitante será imediatamente informado do seu recebimento e do valor consignado no registro.

8.4 Os lances serão ofertados pelo mesmo critério do **SUBITEM 5.4** deste Edital.

8.5 A licitante somente poderá oferecer lance de valor inferior ou percentual de desconto de valor superior ao último por ele ofertado e registrado pelo **SISTEMA**.

8.6 Não serão aceitos dois ou mais lances iguais, prevalecendo aquele que for recebido e registrado primeiro.

TRIBUNAL REGIONAL ELEITORAL DO MARANHÃO
SEÇÃO DE ANÁLISE E LICITAÇÕES

8.7 Durante a Sessão Pública, as licitantes serão informadas, em tempo real, do valor do menor lance registrado, vedada a identificação da licitante detentora do lance.

8.8 Durante a fase de lances, o **PREGOEIRO** poderá excluir, justificadamente, lances intermediários cujos valores sejam considerados inexeqüíveis.

8.9 Após o encerramento da etapa competitiva de lances, o **PREGOEIRO** deverá encaminhar, pelo **SISTEMA**, contraproposta ao licitante que tenha apresentado lance mais vantajoso, para que seja obtida melhor proposta, observado o critério de julgamento, não se admitindo negociar condições diferentes daquelas previstas no Edital.

8.9.1 A negociação será realizada por meio do **SISTEMA**, podendo ser acompanhada pelos demais licitantes.

8.10 No caso de desconexão do **PREGOEIRO** no decorrer da etapa de lances, se o **SISTEMA** permanecer acessível às licitantes, os lances continuarão sendo recebidos, sem prejuízo dos atos realizados.

Quando a desconexão do **PREGOEIRO** persistir por tempo superior a 10 (dez) minutos, a Sessão Pública do **PREGÃO** será suspensa e reiniciada somente após decorridas, no mínimo, 24 (vinte e quatro) horas da comunicação do fato pelo **PREGOEIRO** aos participantes, no sítio eletrônico utilizado para divulgação

8.11 Será adotado para o envio de lances no **PREGÃO** o modo de disputa "aberto", em que os licitantes apresentarão lances públicos e sucessivos, com prorrogações.

8.11.1 O intervalo mínimo de diferença de valores ou percentuais entre os lances, que incidirá tanto em relação aos lances intermediários quanto em relação à proposta que cobrir a melhor oferta deverá ser de **R\$ 10,00 (dez reais)**.

8.12 A etapa de lances da Sessão Pública terá duração de 10 (dez) minutos e, após isso, será prorrogada automaticamente pelo **SISTEMA** quando houver lance ofertado nos últimos dois minutos do período de duração da Sessão Pública.

8.12.1 A prorrogação automática da etapa de lances será de 2 (dois) minutos e ocorrerá sucessivamente sempre que houver lances enviados nesse período de prorrogação, inclusive no caso de lances intermediários.

8.12.2 Não havendo novos lances na forma estabelecida acima, encerrar-se-á automaticamente essa fase.

8.12.3 Encerrada a fase competitiva sem que haja a prorrogação automática pelo **SISTEMA**, poderá o **PREGOEIRO**, justificadamente, admitir o reinício da fase de lances, em prol da consecução do melhor preço.

8.13 Nos itens (ou grupos, se for o caso) com preço total de referência superior a R\$ 80.000,00 (oitenta mil reais), expressamente indicados no Termo de Referência - Anexo I deste Edital, encerrada a etapa de lances será efetivada a verificação automática, junto à Receita Federal, do porte da entidade empresarial, devendo, ainda, a própria empresa declarar, em campo próprio do **SISTEMA**, que atende aos requisitos do art. 3º da LEI COMPLEMENTAR Nº 123/2006 para fazer jus aos benefícios previstos ali previstos.

8.13.1 O **SISTEMA** identificará em coluna própria as licitantes qualificadas como Microempresas ou Empresas de Pequeno Porte, procedendo à comparação com os valores da primeira colocada, se esta for empresa de maior porte, assim como das demais classificadas, para o fim de aplicar-se o disposto nos arts. 44 e 45 da LC nº 123, de 2006, regulamentado pelo Decreto nº 8.538, de 2015.

8.13.2 Caso a melhor oferta válida tenha sido apresentada por empresa de maior porte, as propostas de licitantes qualificadas como Microempresas ou Empresas de Pequeno

TRIBUNAL REGIONAL ELEITORAL DO MARANHÃO
SEÇÃO DE ANÁLISE E LICITAÇÕES

Porte que se encontrarem na faixa de até 5% (cinco por cento) acima da proposta ou lance de maior percentual serão consideradas empatadas com a primeira colocada.

8.13.3 A melhor classificada nos termos do SUBITEM anterior terá o direito de encaminhar uma última oferta para desempate, obrigatoriamente em valor inferior ao da primeira colocada, no prazo de 5 (cinco) minutos controlados pelo sistema, contados após a comunicação automática para tanto.

8.13.4 Caso a licitante qualificada como Microempresa ou Empresa de Pequeno Porte melhor classificada desista ou não se manifeste no prazo estabelecido, serão convocadas as demais licitantes qualificadas como Microempresa ou Empresa de Pequeno Porte que se encontrem naquele intervalo de 5% (cinco por cento), na ordem de classificação, para o exercício do mesmo direito, no prazo estabelecido no SUBITEM anterior.

8.13.5 Sempre que a proposta não for aceita, e antes de o PREGOEIRO passar à subsequente, haverá nova verificação, pelo SISTEMA, da eventual ocorrência do empate ficto, previsto nos artigos 44 e 45 da LC nº 123, de 2006, seguindo-se a disciplina antes estabelecida, se for o caso.

9. DAS PROPOSTAS DE PREÇOS E CRITÉRIOS DE JULGAMENTO E ACEITABILIDADE

9.1. Finda a fase de lances e a negociação, o **PREGOEIRO** examinará o lance classificado em primeiro lugar quanto à compatibilidade do preço, sendo desclassificado o que apresentar preço final superior ao preço máximo fixado ou que apresentar preço manifestamente inexequível, passando-se à convocação das licitantes subseqüentes, na ordem de classificação.

9.1.1 Considera-se inexequível o lance que apresente preços global ou unitários simbólicos, irrisórios ou de valor zero, incompatíveis com os preços dos insumos e salários de mercado, acrescidos dos respectivos encargos, ainda que não tenham sido estabelecidos limites mínimos, exceto quando se referirem a materiais e instalações de propriedade da própria licitante, para os quais ele renuncie a parcela ou à totalidade da remuneração.

9.1.2 O **PREGOEIRO**, antes de declarar a inexecuibilidade, deverá realizar diligências com essa finalidade, convocando previamente a licitante para manifestação.

9.2. Não incorrendo na inadequação ou incompatibilidade do SUBITEM 9.1, o **PREGOEIRO** providenciará a negociação com a licitante, buscando obter proposta mais vantajosa para o TRE-MA.

9.3. A licitante detentora do **MENOR LANCE** deverá encaminhar no prazo máximo de **24 (vinte e quatro) horas**, pelo **SISTEMA**, sua **PROPOSTA DE PREÇOS**, com o valor readequado ao valor do lance vencedor (e, se for o caso, com o valor negociado), bem como os demais dados constantes do SUBITEM 9.5 deste Edital, para sua elaboração.

9.4. Os documentos complementares (quando necessários à confirmação daqueles exigidos no Edital e já apresentados), relativos à proposta, serão encaminhados pela licitante convocada no mesmo prazo do SUBITEM 9.3, mediante convocação específica do **PREGOEIRO**.

9.5. A **PROPOSTA DE PREÇOS** deverá conter as seguintes informações:

a) Razão Social da Pessoa Jurídica, com endereço e número do CNPJ;

b) Preços unitários e totais dos itens, consoante tabela de formação de preços constante do Termo de Referência – Anexo I deste Edital e abaixo, em reais, em algarismos, inclusas todas as despesas que resultem no custo das aquisições, tais como impostos, taxas, transportes, materiais utilizados, seguros, encargos fiscais e todos os ônus diretos e quaisquer outras despesas, que incidirem na aquisição e/ou prestação de serviços.

TRIBUNAL REGIONAL ELEITORAL DO MARANHÃO
SEÇÃO DE ANÁLISE E LICITAÇÕES

ITEM	DESCRIÇÃO	UNIDADE	QUANTIDADE	VALOR UNITÁRIO	VALOR TOTAL
1	Sofá de 3 lugares	UNIDADE	2	R\$ (.....)	R\$ (.....)
2	Poltrona decorativa – pés em madeira	UNIDADE	4	R\$ (.....)	R\$ (.....)
3	Mesa de centro med. 1,00 m x 0,50 m	UNIDADE	1	R\$ (.....)	R\$ (.....)
4	Tapete pelo curto	UNIDADE	1	R\$ (.....)	R\$ (.....)
5	Ilha de recepção	UNIDADE	1	R\$ (.....)	R\$ (.....)

b.1) Os preços propostos não poderão ser superiores aos valores estabelecidos no Termo de Referência – Anexo I deste Edital, sob pena de desclassificação;

c) Prazo de validade, que não poderá ser inferior a 60 (sessenta) dias a contar da data de abertura da Sessão Pública;

d) Características dos serviços ofertados, de acordo com as especificações constantes do Termo de Referência – Anexo I deste Edital.

d.1) O Pregoeiro poderá solicitar à licitante catálogos, folders, manuais e outros documentos que atestem a especificação dos objetos e outras informações técnicas inerentes ao produto.

e) Dados da licitante tais como: telefone, e-mail, banco, agência, número da conta-corrente e praça de pagamento (facultada a apresentação destas informações quando da contratação);

f) No momento da apresentação das propostas, os licitantes deverão apresentar, ainda:

f.1) Comprovação de GARANTIA de no mínimo 01 (Um) ano, contado do recebimento definitivo, sem qualquer ônus adicional para o Tribunal Regional Eleitoral do Maranhão. A garantia ora prevista inclui a substituição de peças defeituosas ou inservíveis por outras novas e sem uso, bem como a mão de obra respectiva.

f.2) DECLARAÇÃO de que viabilizará a prestação de assistência técnica, diretamente ou por meio de rede credenciada, na cidade de São Luís/MA.

9.6 O **PREGOEIRO**, no julgamento das propostas, poderá realizar diligências ou requisitar informações, incluindo esclarecimentos e detalhamentos sobre elas, sem implicar modificação de seu teor ou inclusão de documento ou informação que deveria constar originalmente.

9.6.1 A não apresentação das informações solicitadas implicará no julgamento no estado em que se encontram as propostas, podendo resultar em sua desclassificação.

9.7. No julgamento da proposta, o **PREGOEIRO** poderá sanar erros ou falhas que não alterem sua substância, fundamentando e registrando sua decisão no **SISTEMA**.

TRIBUNAL REGIONAL ELEITORAL DO MARANHÃO
SEÇÃO DE ANÁLISE E LICITAÇÕES

9.8. O **PREGOEIRO** poderá solicitar à licitante o envio de **PROPOSTA DE PREÇOS** retificada, para correção de erros formais.

9.9. Caso não seja possível decidir de imediato sobre a aceitabilidade da proposta, o **PREGOEIRO** poderá suspender o **PREGÃO** e marcar nova data para seu julgamento, ficando intimadas, no mesmo ato, as licitantes.

9.10. O **PREGOEIRO** poderá encaminhar a **PROPOSTA DE PREÇOS** para análise técnica de setor competente ou da autoridade superior.

9.11. A classificação das propostas dar-se-á pelo critério de **MENOR PREÇO**, sendo considerada vencedora a que ofertar o **MENOR LANCE** e que atender às condições do Edital.

9.12. Decorrido o prazo de validade da **PROPOSTA DE PREÇOS** sem convocação para a contratação, ficam as licitantes liberadas dos compromissos assumidos, cabendo, no caso, negociação com o **TRIBUNAL** para manter o preço proposto.

9.13. O **TRIBUNAL** poderá solicitar à licitante a prorrogação do prazo de validade da **PROPOSTA DE PREÇOS** por até 30 (trinta) dias. Neste caso, tanto a solicitação quanto a aceitação serão formuladas por escrito, sendo facultado à licitante recusar ou aceitar o pedido; no caso de concordância, a **PROPOSTA DE PREÇOS** não poderá ser modificada.

9.14. Verificando-se discordância entre o preço unitário e o total da **PROPOSTA DE PREÇOS**, prevalecerá o primeiro, sendo corrigido o preço total; ocorrendo divergência entre valores numéricos e os por extenso, prevalecerão os últimos. Se a licitante não aceitar a correção de tais erros, ocorrerá sua desclassificação, convocando-se a licitante subsequentemente classificada, se houver.

9.15. Todos os custos decorrentes da elaboração e apresentação da **PROPOSTA DE PREÇOS** serão de responsabilidade exclusiva da licitante.

9.16. A apresentação da **PROPOSTA DE PREÇOS** obriga a licitante vencedora ao cumprimento de todas as condições deste Edital, sujeitando-se às sanções previstas neste Edital e na legislação aplicada à espécie.

10. DOS DOCUMENTOS DE HABILITAÇÃO

10.1. Após aceitação da proposta, o **PREGOEIRO**, como condição prévia ao exame da documentação de habilitação, verificará o eventual descumprimento das condições de participação quanto à existência de sanção que impeça a participação no certame ou a futura contratação, mediante verificação aos seguintes cadastros:

a) Consulta Consolidada de Pessoa Jurídica, mantida pelo Tribunal de Contas da União – TCU (<https://certidoes-apf.apps.tcu.gov.br/>);

b) Sistema de Cadastro Unificado de Fornecedores – SICAF.

10.1.1 A consulta aos cadastros será realizada em nome da empresa licitante e também do sócio (a) majoritário (a), por força do artigo 12 da Lei nº 8.429, de 1992.

10.1.2 Constatada a existência de sanção, o **PREGOEIRO** reputará a licitante inabilitada, por falta de condição de participação.

10.1.3 Caso conste na Consulta de Situação do Fornecedor a existência de Ocorrências Impeditivas Indiretas, o **PREGOEIRO** diligenciará para verificar se houve fraude por parte das empresas apontadas no Relatório de Ocorrências Impeditivas Indiretas, devendo convocar previamente a licitante para manifestação.

10.1.4 A tentativa de burla será verificada por meio dos vínculos societários, linhas de fornecimento similares, dentre outros.

10.2. Não incorrendo a licitante em sanções impeditivas, o **PREGOEIRO** consultará o Sistema de Cadastro Unificado de Fornecedores – SICAF, em relação à sua habilitação jurídica e

TRIBUNAL REGIONAL ELEITORAL DO MARANHÃO
SEÇÃO DE ANÁLISE E LICITAÇÕES

à regularidade fiscal e trabalhista, e, se for o caso, em relação à qualificação econômica financeira e/ou habilitação técnica.

10.3. É dever da licitante atualizar previamente as comprovações constantes do Sistema de Cadastro Unificado de Fornecedores – SICAF para que estejam vigentes na data da abertura da Sessão Pública.

10.3.1 Em se tratando de documentos não contemplados no Sistema de Cadastro Unificado de Fornecedores – SICAF ou se as informações do SICAF não estiverem atualizadas na data de abertura da Sessão Pública, a licitante deverá encaminhar, em conjunto com a apresentação da **PROPOSTA DE PREÇOS**, a respectiva documentação atualizada.

10.3.2 O descumprimento acima implicará na inabilitação da licitante, exceto se a consulta aos sítios eletrônicos oficiais emissores de certidões feita pelo **PREGOEIRO** lograr êxito em encontrar a(s) certidão(ões) válida(s).

10.3.2.1 A indisponibilidade de consulta, ainda que temporária, por qualquer motivo, ao sítio eletrônico oficial, no momento da verificação pelo **PREGOEIRO**, também importará em inabilitação da licitante.

10.3.3 Se os documentos apresentados na forma do SUBITEM 5.2 deste Edital vencerem após a data de abertura da Sessão Pública (e se as informações no Sistema de Cadastro Unificado de Fornecedores – SICAF continuarem desatualizadas ou tais documentos não estejam previstos no SICAF), o **PREGOEIRO** deverá convocar a licitante para apresentação dos **DOCUMENTOS DE HABILITAÇÃO** atualizados no prazo do SUBITEM 10.4 deste Edital caso não seja possível ou não logre êxito em encontrar a(s) certidão(ões) válida(s) na consulta aos sítios eletrônicos oficiais emissores de certidões.

10.4. Havendo a necessidade de envio de **DOCUMENTOS DE HABILITAÇÃO** complementares, necessários à confirmação daqueles exigidos neste Edital e já apresentados, o licitante será convocado a encaminhá-los, em formato digital, via **SISTEMA**, no prazo de 04 (quatro) horas, sob pena de inabilitação.

10.5. Somente haverá a necessidade de comprovação do preenchimento de requisitos mediante apresentação dos documentos originais não-digitais quando houver dúvida em relação à integridade do documento digital.

10.6. Não serão aceitos documentos de habilitação com indicação de CNPJ/CPF diferentes, salvo aqueles legalmente permitidos.

10.7. Se a licitante for a matriz, todos os documentos deverão estar em nome da matriz, e se o licitante for a filial, todos os documentos deverão estar em nome da filial, exceto aqueles documentos que, pela própria natureza, comprovadamente, forem emitidos somente em nome da matriz.

10.7.1 Serão aceitos registros de CNPJ de licitante matriz e filial com diferenças de números de documentos pertinentes ao CND e ao CRF/FGTS, quando for comprovada a centralização do recolhimento dessas contribuições.

10.8 Ressalvado o disposto nos SUBITENS 5.7 e 10.3, as licitantes deverão encaminhar, nos termos do SUBITEM 5.2, a documentação relacionada a seguir, para fins de habilitação:

10.8.1 Habilitação jurídica:

- a) No caso de empresário individual: inscrição no Registro Público de Empresas Mercantis, a cargo da Junta Comercial da respectiva sede;
- b) Em se tratando de microempreendedor individual – MEI: Certificado da Condição de Microempreendedor Individual - CCMEI, cuja aceitação ficará

TRIBUNAL REGIONAL ELEITORAL DO MARANHÃO
SEÇÃO DE ANÁLISE E LICITAÇÕES

condicionada à verificação da autenticidade no sítio www.portaldoempreendedor.gov.br;

c) No caso de sociedade empresária ou empresa individual de responsabilidade limitada - EIRELI: ato constitutivo, estatuto ou contrato social em vigor, devidamente registrado na Junta Comercial da respectiva sede, acompanhado de documento comprobatório de seus administradores;

d) inscrição no Registro Público de Empresas Mercantis onde opera, com averbação no Registro onde tem sede a matriz, no caso de ser o participante sucursal, filial ou agência;

e) No caso de sociedade simples: inscrição do ato constitutivo no Registro Civil das Pessoas Jurídicas do local de sua sede, acompanhada de prova da indicação dos seus administradores;

f) No caso de cooperativa: ata de fundação e estatuto social em vigor, com a ata da assembleia que o aprovou, devidamente arquivado na Junta Comercial ou inscrito no Registro Civil das Pessoas Jurídicas da respectiva sede, bem como o registro de que trata o art. 107 da Lei nº 5.764, de 1971;

g) No caso de empresa ou sociedade estrangeira em funcionamento no País: decreto de autorização;

10.8.1.1 Os documentos acima deverão estar acompanhados de todas as alterações ou da consolidação respectiva;

10.8.2 Regularidade fiscal e trabalhista:

a) Prova de inscrição no Cadastro Nacional de Pessoas Jurídicas;

b) Prova de regularidade fiscal perante a Fazenda Nacional, mediante apresentação de certidão expedida conjuntamente pela Secretaria da Receita Federal do Brasil (RFB) e pela Procuradoria-Geral da Fazenda Nacional (PGFN), referente a todos os créditos tributários federais e à Dívida Ativa da União (DAU) por elas administrados, inclusive aqueles relativos à Seguridade Social.

c) Prova de regularidade com o Fundo de Garantia do Tempo de Serviço (FGTS);

d) Prova de inexistência de débitos inadimplidos perante a Justiça do Trabalho, mediante a apresentação de certidão negativa ou positiva com efeito de negativa;

e) Prova de regularidade com a Fazenda Estadual do domicílio ou sede da licitante, relativa à atividade em cujo exercício contrata ou concorre;

e.1) caso seja considerada isenta dos tributos estaduais relacionados ao objeto licitatório, deverá comprovar tal condição mediante declaração da Fazenda Estadual do seu domicílio ou sede, ou outra equivalente, na forma da lei;

f) Prova de regularidade com a Fazenda Municipal do domicílio ou sede da licitante, relativa à atividade em cujo exercício contrata ou concorre;

f.1) caso seja considerada isenta dos tributos municipais relacionados ao objeto licitatório, deverá comprovar tal condição mediante declaração da Fazenda Municipal do seu domicílio ou sede, ou outra equivalente, na forma da lei;

10.8.2.1 Caso o licitante detentor do melhor lance seja qualificado como Microempresa ou Empresa de Pequeno Porte deverá apresentar toda a documentação exigida para efeito de comprovação de regularidade fiscal, mesmo que esta apresente alguma restrição, nos termos do art. 43, § 1º da LC nº 123, de 2006, sob pena de inabilitação.

10.8.3 Requisitos de Qualificação Técnica e Econômico-Financeira:

TRIBUNAL REGIONAL ELEITORAL DO MARANHÃO
SEÇÃO DE ANÁLISE E LICITAÇÕES

10.8.3.1 A Contratada deverá apresentar um ou mais atestados de capacidade técnica, expedido por pessoa jurídica de direito público ou privado, que comprove que a licitante tenha fornecido bens compatíveis, em quantidade e qualidade, com os que estão especificados neste Termo de Referência;

10.8.3.2 Caso seja necessário, a Contratante poderá diligenciar junto à Contratada acerca das declarações prestadas;

10.8.3.3 Documentos necessários à verificação da qualificação econômico-financeira:

10.8.3.4 Balanço patrimonial e demonstrações contábeis do último exercício social, já exigíveis e apresentados na forma da lei, que comprovem a boa situação financeira mediante obtenção de índices de Liquidez Geral (LG), Solvência Geral (SG) e Liquidez Corrente (LC), superiores a 1 (um), vedada a sua substituição por balancetes ou balanços provisórios, podendo ser atualizados por índices oficiais quando encerrado há mais de 3 (três) meses da data de apresentação da proposta;

10.8.3.4.1 Caso a licitante apresente resultado inferior ou igual a 1 (um) em qualquer dos índices, deverá apresentar patrimônio líquido igual ou superior a 10% (dez por cento) do valor estimado para a contratação.

10.8.3.5 Certidão Negativa de Falência, recuperação judicial ou extrajudicial, expedida pelo Cartório Distribuidor da sede da Licitante, com emissão de até 60 dias da abertura da licitação;

10.8.3.5.1 No caso de certidão positiva de recuperação judicial ou extrajudicial, o licitante deverá apresentar a comprovação de que o respectivo plano de recuperação foi acolhido judicialmente, na forma do art. 58, da Lei nº. 11.101, de 09 de fevereiro de 2005, sob pena de inabilitação, devendo, ainda, comprovar todos os demais requisitos de habilitação.

10.9 Desde que atenda a todas as demais exigências do Edital e observado o disposto no SUBITEM 10.8.2.1, constatada a existência de alguma restrição no que tange à regularidade fiscal e/ou trabalhista de Microempresas e Empresas de Pequeno Porte, o certame será suspenso e a licitante será convocada para, no prazo de 5 (cinco) dias úteis, comprovar a regularização. O prazo poderá ser prorrogado por igual período, a critério do PREGOEIRO, quando requerida pela licitante, mediante justificativa apresentada dentro dos primeiros 5 (cinco) dias úteis.

10.9.1 A abertura da fase recursal em relação ao resultado do certame ocorrerá após esses prazos de regularização fiscal e/ou trabalhista.

10.9.2 A não-regularização fiscal e/ou trabalhista no prazo previsto no SUBITEM anterior acarretará a inabilitação da licitante, sem prejuízo das sanções previstas neste Edital, com a continuidade do certame, convocando-se a licitante subsequentemente classificada, se houver.

10.10 Caso não seja possível decidir de imediato sobre a aceitabilidade dos **DOCUMENTOS DE HABILITAÇÃO**, o **PREGOEIRO** poderá suspender o **PREGÃO** e marcar nova data para seu julgamento, ficando intimadas, no mesmo ato, as licitantes.

10.11 O **PREGOEIRO** poderá encaminhar os **DOCUMENTOS DE HABILITAÇÃO** para análise técnica de setor competente ou da autoridade superior.

10.12 O **PREGOEIRO**, constatando que a licitante atende a todas as condições de habilitação exigidas neste Edital, proclamá-la-á **HABILITADA**. Aquela que deixar de apresentar a documentação exigida ou apresentar de forma irregular será proclamada **INABILITADA**.

10.13 No caso de inabilitação, haverá nova verificação, pelo sistema, da eventual ocorrência do empate ficto, previsto nos artigos 44 e 45 da LC nº 123, de 2006, seguindo-se a disciplina antes estabelecida para aceitação da proposta subsequente.

TRIBUNAL REGIONAL ELEITORAL DO MARANHÃO
SEÇÃO DE ANÁLISE E LICITAÇÕES

11. DOS RECURSOS ADMINISTRATIVOS

11.1. Declarada a vencedora, o **PREGOEIRO** abrirá prazo de 30 (trinta) a 40 (quarenta) minutos, em campo próprio do **SISTEMA**, para manifestação de intenção de recurso da licitante.

11.1.1. A intenção de recurso deverá indicar qual(quais) decisão(ões) pretende recorrer, sob pena de inadmissão pelo **PREGOEIRO**.

11.1.2. O **PREGOEIRO** não adentrará no mérito recursal, mas apenas verificará as condições de admissibilidade do recurso.

11.2. A licitante que tiver sua intenção de recurso admitida pelo **PREGOEIRO** deverá registrar as razões recursais, em campo próprio do **SISTEMA**, no prazo de 3 (três) dias, ficando as demais licitantes, desde logo, intimadas a apresentar contrarrazões, também via **SISTEMA**, em igual prazo, que começará a contar do término do prazo da recorrente, sendo-lhes assegurada vista imediata dos autos.

11.2.1. Decorridos esses prazos, o **PREGOEIRO** terá o prazo de 5 (cinco) dias úteis para proferir sua decisão.

11.2.2. Caso não reconsidere sua decisão, o **PREGOEIRO** submeterá o recurso, devidamente instruído, à consideração da autoridade superior do **TRIBUNAL**, que proferirá decisão definitiva, no prazo de 5 (cinco) dias úteis.

11.3. O acolhimento do recurso importará na invalidação apenas dos atos insuscetíveis de aproveitamento.

11.4. A falta de manifestação imediata e motivada da intenção de interpor recurso, no momento da Sessão Pública ou a falta de apresentação das razões recursais no prazo do SUBITEM 11.2 implica em decadência desse direito, ficando o **PREGOEIRO** autorizado a adjudicar o serviço à licitante vencedora.

11.5. Os autos do processo licitatório permanecerão com vista franqueada aos interessados na **COMISSÃO PERMANENTE DE LICITAÇÃO**, no endereço indicado neste Edital.

12. DA REABERTURA DA SESSÃO PÚBLICA

12.1. A Sessão Pública poderá ser reaberta nas hipóteses de provimento de recurso que leve à anulação de atos anteriores à realização da Sessão Pública precedente ou em que seja anulada a própria Sessão Pública, situação em que serão repetidos os atos anulados e os que dele dependam;

12.2. Todos os licitantes remanescentes deverão ser convocados para acompanhar a sessão reaberta.

13. DA ADJUDICAÇÃO E HOMOLOGAÇÃO

13.1. Declarada a vencedora e não havendo manifestação de recursos, o **PREGOEIRO**, através do **SISTEMA**, fará a adjudicação do objeto desta licitação à vencedora e, em seguida, encaminhará os autos à autoridade superior do **TRIBUNAL** para fins de homologação.

13.1.1. Para os itens em que houver recurso, caberá à autoridade superior os procedimentos de adjudicação do objeto.

13.2. A autoridade superior procederá à homologação do certame, após verificar cumpridos os requisitos deste Edital e da legislação aplicável.

14. DAS SANÇÕES ADMINISTRATIVAS

14.1. Ficará impedido de licitar e de contratar com a União e será descredenciado no Sistema de Cadastramento Unificado de Fornecedores – SICAF, pelo prazo de até cinco anos, sem prejuízo das multas previstas em edital e no contrato e das demais cominações legais,

TRIBUNAL REGIONAL ELEITORAL DO MARANHÃO
SEÇÃO DE ANÁLISE E LICITAÇÕES

garantido o direito à ampla defesa, a licitante que, convocada dentro do prazo de validade de sua proposta:

- a. não assinar o Contrato e/ou a Ata de Registro de Preços;
- b. não entregar a documentação exigida no edital;
- c. apresentar documentação falsa;
- d. causar o atraso na execução do objeto;
- e. não mantiver a proposta;
- f. falhar na execução contratual;
- g. fraudar a execução contratual;
- h. comportar-se de modo inidôneo;
- i. declarar informações falsas; e
- j. cometer fraude fiscal.

14.2. Deverão ser observadas, ainda, as disposições previstas na **CLÁUSULA NONA** da Minuta do Contrato – Anexo II deste Edital.

14.3. Os atos administrativos de aplicação de sanções serão publicados no Diário Oficial da União e registrados no Sistema de Cadastramento Unificado de Fornecedores – SICAF.

14.4. A autoridade superior, na aplicação das sanções, levará em consideração a gravidade da conduta do infrator, o caráter educativo da pena, bem como o dano causado à Administração, observado o princípio da proporcionalidade.

15. DO PAGAMENTO:

15.1. De acordo com a **CLÁUSULA TERCEIRA** da Minuta do Contrato – Anexo II deste Edital.

16. DAS OBRIGAÇÕES DO TRIBUNAL

16.1. O **TRIBUNAL** obriga-se a cumprir todas as exigências editalícias, inclusive as que estão estabelecidas na **CLÁUSULA QUARTA** da Minuta do Contrato – Anexo II deste Edital.

17. DAS OBRIGAÇÕES DA LICITANTE VENCEDORA

17.1. A licitante vencedora obriga-se a cumprir todas as exigências editalícias, inclusive as que estão estabelecidas na **CLÁUSULA QUINTA** da Minuta do Contrato – Anexo II deste Edital.

18. DO CONTRATO

18.1 Após a homologação, a contratação será formalizada pelo **TRIBUNAL** por meio de instrumento contratual nos moldes do Modelo da Minuta de Contrato - Anexo II deste Edital, ou ainda, quando for o caso, pela emissão da nota de empenho, ordem de serviço ou outro instrumento similar, conforme dispõe o art. 62, da Lei nº 8.666/1993.

18.2 O adjudicatário terá o prazo de 05 (cinco) dias úteis, contados a partir da data de sua convocação, para assinar o contrato ou aceitar instrumento equivalente, conforme o caso, sob pena de decair do direito à contratação, sem prejuízo das sanções previstas neste Edital.

18.2.1 O prazo poderá ser prorrogado por solicitação justificada da licitante adjudicatária e aceita pela Administração.

18.3 Previamente à contratação, a Administração realizará consulta para verificar eventuais sanções impeditivas na forma do SUBITEM 10.1 deste Edital e quanto às condições de habilitação.

TRIBUNAL REGIONAL ELEITORAL DO MARANHÃO
SEÇÃO DE ANÁLISE E LICITAÇÕES

18.4 Na hipótese de irregularidade quanto às condições de habilitação, a licitante vencedora deverá regularizar a sua situação no prazo de até 05 (cinco) dias úteis, sob pena de aplicação das sanções previstas no Edital e anexos.

18.4.1 O prazo poderá ser prorrogado por solicitação justificada da licitante adjudicatária e aceita pela Administração.

18.5 O Contrato a ser firmado terá suas cláusulas e condições reguladas pelas Leis nº 10.520/2002 e nº 8.666/1993 e pelo Decreto nº 10.024/2019.

18.6 Após a assinatura do Contrato o **TRIBUNAL**, através da Coordenadoria de Licitações, Aquisições e Contratos - COLAC, providenciará, até o quinto dia do mês subsequente ao mês da assinatura do Contrato, a resenha do Contrato para publicá-la no Diário Oficial da União – D.O.U., até o vigésimo dia desse mês.

18.6.1 A publicação do extrato resumido do Contrato poderá ser acompanhada pelo CONTRATADO no site www.in.gov.br.

18.7 O **TRIBUNAL** poderá rescindir o Contrato desde que ocorra qualquer das hipóteses previstas no artigo 78, da Lei nº 8.666/93, com as consequências indicadas no seu artigo 80, sem prejuízo das sanções previstas naquela Lei e neste Edital, nas condições estabelecidas na Minuta do Contrato – Anexo II deste Edital.

19. DAS DISPOSIÇÕES GERAIS

19.1 O edital deste **PREGÃO** se encontra disponível nos endereços eletrônicos www.comprasgovernamentais.gov.br e www.tre-ma.jus.br.

19.2 Quaisquer informações relativas a esta licitação serão prestados pelo **PREGOEIRO** e membros da equipe de apoio na **Seção de Análise e Licitações - SELIC**, localizada no primeiro andar do Anexo ao Prédio Sede do Tribunal Regional Eleitoral do Maranhão, situado na Av. Senador Vitorino Freire, s/n, Areinha, São Luís, através dos fones: (98) 2107-8876/8823, ou pelo e-mail licitacao@tre-ma.jus.br, em dias úteis, de segunda a quinta, no horário das 13 às 19h e na sexta-feira, das 8 às 14h, obedecidos os seguintes critérios:

a) Em hipótese alguma serão aceitos entendimentos verbais entre interessados e o **TRIBUNAL**;

b) Os casos omissos serão resolvidos pelo **PREGOEIRO**, que decidirá com base nas normas conduzidas pela legislação em vigor aplicada à espécie.

19.3 Da sessão pública do Pregão divulgar-se-á Ata no **SISTEMA**, imediatamente disponibilizada na *internet*, para acesso livre.

19.4 Fazem parte integrante deste Edital o Anexo I – Termo de Referência, Subanexo I – Especificações e Quantidades, Subanexo II - Projeto e Anexo II - Minuta do Contrato.

São Luís, 03 de setembro de 2021.

KÁTIA LIMA SILVA MIRANDA

Chefe da SELIC

TRIBUNAL REGIONAL ELEITORAL DO MARANHÃO
SEÇÃO DE ANÁLISE E LICITAÇÕES

ANEXO I DO EDITAL
TERMO DE REFERÊNCIA

1. OBJETO

1.1 Aquisição de 02(dois) sofás, 04(quatro) poltronas, 01(uma) mesa de centro, 01(um) tapete e 1(uma) Ilha de recepção, conforme descrições contidas nos Anexos I(especificações e quantidades) e II (projeto).

2. JUSTIFICATIVAS

2.1 Da aquisição

2.1.1 A aquisição pretendida destina-se ao atendimento da demanda proveniente do SEI nº 5236-95.2021.6.27.8000, em que foi apresentado e aprovado um projeto de aperfeiçoamento das condições arquitetônicas e ambientais do hall de entrada e recepção do prédio sede do Tribunal Regional Eleitoral do Maranhão (TRE/MA), que inclui a substituição do balcão de atendimento ao público, já bem desgastado pelo seu uso, por uma nova ilha de recepção, bem como a substituição de materiais permanentes no referido ambiente, de modo a proporcionar melhores condições de atendimento aos usuários da Justiça Eleitoral.

2.1.2 As especificações e quantitativos foram elaborados com base nos dados contidos no projeto (Id. 1456060) constante no SEI supracitado.

2.2 Do Regime de Contratação

2.2.1 Todos os itens são bens comuns, encontrados usualmente no mercado, cujas quantidades de cada item deverão ser entregues de uma única vez. A forma de escolha do fornecedor deverá ser por licitação na modalidade pregão eletrônico, com ampla concorrência e [adjudicação do objeto por item](#), visando a obtenção da melhor proposta para a Administração, conforme Lei nº 10.520/2002 e Decreto nº 10.024/2019.

2.2.2 Os itens foram escolhidos com base nos dados contidos no projeto (Id. 1456060) constante no SEI nº 5236-95.2021.6.27.8000, conforme relatado no item 2.1., de modo a atender às necessidades da Administração de proporcionar melhores condições aos servidores e [terceirizados](#) para desempenho de suas atribuições e melhores condições de atendimento aos usuários da Justiça Eleitoral.

3. MACRODESAFIO

3.1 A contratação alinha-se ao Planejamento Estratégico aprovado para o interstício 2021-2026, vinculando-se ao Objetivo de Gestão e Inovação "**APRIMORAR A GESTÃO ORÇAMENTÁRIA E FINANCEIRA**". Trata-se da adequação dos gastos ao atendimento das necessidades prioritárias e essenciais dos órgãos da justiça, para se obter os melhores resultados com os recursos aprovados nos orçamentos. Esse objetivo está diretamente relacionado com o macrodesafio "aperfeiçoamento da gestão orçamentária e financeira", presente na Estratégia Nacional do Judiciário.

4. QUANTIDADE E CUSTO ESTIMADO

TRIBUNAL REGIONAL ELEITORAL DO MARANHÃO
SEÇÃO DE ANÁLISE E LICITAÇÕES

4.1 As especificações técnicas dos bens permanentes estão descritas no Anexo I deste Termo de Referência;

4.2 Os preços unitários de cada item, apresentados na Tabela abaixo, foram estimados a partir da média de preços pesquisados por meio do PAINEL DE PREÇOS GOVERNAMENTAIS (www.paineldeprescos.planejamento.gov.br), bem como em sites de empresas do ramo e propostas de fornecedores;

4.3 O custo estimado total para a aquisição dos bens permanentes deste Termo de Referência é de R\$ 35.534,16 (Trinta e cinco mil quinhentos e trinta e quatro reais e dezesseis centavos), conforme discriminação contida na Tabela abaixo e no Anexo I deste Termo de Referência.

ITEM	DESCRIÇÃO	QUANT.	VALOR UNIT.(R\$)	VALOR TOTAL (R\$)
01	Sofá de 3 lugares	02	4.049,87	R\$ 8.099,74
02	Poltrona decorativa – pés em madeira	04	1.061,95	R\$ 4.247,80
03	Mesa de centro med. 1,00 m x 0,50 m	01	1.152,52	R\$ 1.152,52
04	Tapete pelo curto	01	2.941,87	R\$ 2.941,87
05	Ilha de recepção	01	19.092,23	R\$ 19.092,23
TOTAL				R\$ 35.534,16

5. PRAZO E LOCAL DE ENTREGA, MONTAGEM E CONDIÇÕES DE RECEBIMENTO

5.1 A entrega deverá ser efetuada no prazo máximo de 45 (quarenta e cinco) dias consecutivos, contados do recebimento da nota de empenho pela CONTRATADA.

5.1.1 Caso a CONTRATADA não confirme o recebimento em até 24 horas, o prazo de entrega será contado a partir do segundo dia subsequente à data do envio da nota de empenho.

5.2 O local da entrega será a recepção da Secretaria do TRE/MA, no andar térreo do prédio anexo do TRE/MA, com endereço na Avenida Senador Vitorino Freire, s/n, Areinha, São Luís/MA.

5.3 Caberá à CONTRATADA confirmar antecipadamente à Seção de Gestão de Patrimônio a data e o horário da entrega, por meio dos telefones (98) 2107-8807 ou 2107-8748.

5.4 No ato da entrega, os materiais serão recebidos provisoriamente pela Seção de Gestão de Patrimônio (SEGEP) para fins de verificação do cumprimento do prazo de entrega e posterior verificação da conformidade com as especificações colacionadas no Anexo I.

5.5 Caso o material seja entregue desmontado, a montagem deverá ocorrer dentro do prazo máximo acima citado. Neste caso, a data em que ocorrer o término da montagem será considerada a data de recebimento provisório, ensejando nova contagem de prazo para o recebimento definitivo.

5.6 Os funcionários da contratada, responsáveis pela montagem dos materiais, deverão apresentar-se usando uniforme e crachá, para identificação neste Tribunal.

TRIBUNAL REGIONAL ELEITORAL DO MARANHÃO
SEÇÃO DE ANÁLISE E LICITAÇÕES

5.7 Todas as despesas relativas ao transporte e montagem dos materiais correrão por conta da CONTRATADA.

5.8 Sendo constatado qualquer vício ou desconformidade com relação às especificações do objeto, a CONTRATADA deverá efetuar a troca do produto, sem quaisquer ônus para o TRE/MA, em até 10 (dez) dias úteis, a contar do recebimento da notificação, não considerados como prorrogação do prazo de entrega definido no subitem 5.1. Neste caso, o recebimento do produto substituto será considerado recebimento provisório, ensejando nova contagem de prazo para o recebimento definitivo.

5.8.1 Caso a CONTRATADA não confirme o recebimento em até 24 horas, o prazo de substituição será contado a partir do segundo dia subsequente à data do envio da notificação.

5.9 O recebimento definitivo, formalizado mediante atestado da Nota Fiscal pelo Fiscal do Contrato, deverá ocorrer em até 15 (quinze) dias consecutivos após o recebimento provisório, depois de criteriosa inspeção que assegure que o material adquirido se encontra em perfeitas condições de utilização, além de atender às especificações do objeto contratado.

5.10 O recebimento definitivo não exclui a responsabilidade da CONTRATADA pela perfeita qualidade do material fornecido, cabendo-lhe sanar quaisquer irregularidades detectadas quando da utilização desse material, não decorrentes de mau uso.

6. GARANTIA, ASSISTÊNCIA TÉCNICA e QUALIFICAÇÃO DOS PRODUTOS

6.1 Os licitantes deverão apresentar em suas propostas as características dos materiais, com indicação de marca, modelo e garantia mínima de 01(Um) ano. A proposta terá validade mínima de 60 (sessenta) dias, inclusive prevendo nos preços todos os impostos, taxas e demais despesas necessárias à entrega final dos objetos.

6.2 No momento da apresentação das propostas, os licitantes deverão apresentar, ainda:

a) Comprovação de GARANTIA de no mínimo 01 (Um) ano, contado do recebimento definitivo, sem qualquer ônus adicional para o Tribunal Regional Eleitoral do Maranhão. A garantia ora prevista inclui a substituição de peças defeituosas ou inservíveis por outras novas e sem uso, bem como a mão de obra respectiva.

b) DECLARAÇÃO de que viabilizará a prestação de assistência técnica, diretamente ou por meio de rede credenciada, na cidade de São Luís/MA

7. OBRIGAÇÕES DA CONTRATADA

7.1 Fornecer os materiais permanentes no prazo previsto, obedecendo rigorosamente ao disposto nas especificações do CONTRATO e deste instrumento.

7.2 Credenciar formalmente, junto ao Contratante, um representante/preposto para prestar os devidos esclarecimentos e atender as reclamações que porventura surgirem durante a execução do contrato.

7.3 Atender aos dispositivos constantes das Leis nº 8.666/93 e 10.520/02, que regem a relação contratual com este Órgão.

7.4 Responder por quaisquer danos causados aos bens, quando do transporte dos mesmos até a entrega final na sede do TRE/MA.

7.5 Aceitar os acréscimos e supressões, conforme art. 65 da Lei 8.666/93.

7.6 Responsabilizar-se por quaisquer indenizações decorrentes de ato de preposto ou funcionário seu responsabilizados ao objeto contratual.

7.7 Não subcontratar, ceder ou transferir qualquer parte do objeto licitatório, salvo se houver

TRIBUNAL REGIONAL ELEITORAL DO MARANHÃO
SEÇÃO DE ANÁLISE E LICITAÇÕES

anuência prévia e expressa da CONTRATANTE.

7.8 Apresentar, no ato da assinatura do contrato, a relação contendo os nomes, endereços e telefones das empresas credenciadas a realizar a assistência técnica em São Luís/MA.

7.9 Emitir Nota Fiscal e enviar juntamente com documentação de regularidade fiscal, regularidade perante o INSS e FGTS, regularidade trabalhista.

7.10 Cumprir o prazo de montagem dos bens.

7.11 Manter, durante toda a execução do contrato, em compatibilidade com as obrigações assumidas, todas as condições de habilitação e qualificação exigidas na licitação.

7.12 Adotar práticas de sustentabilidade, sempre que possível, fazendo constar nas especificações dos objetos detalhes que garantam a aquisição de materiais cuja fabricação atenda às normas relacionadas a cada objeto, quase sempre direcionando para produtos com materiais recicláveis, em obediência às legislações vigentes relacionadas à origem e manejo de cada material para minimizar os riscos nocivos à saúde, na forma do art. 5º e 6º da IN 01 da SLTI/MPOG, de 19 de janeiro de 2010.

8. ATRIBUIÇÕES DA CONTRATANTE

8.1 Oferecer todas as condições e informações necessárias para que a CONTRATADA possa fornecer e executar o objeto adjudicado.

8.2 Acompanhar e fiscalizar a execução do contrato, bem como atestar a efetiva entrega dos equipamentos, por meio do Fiscal do Contrato.

8.3 Efetuar o pagamento à(s) CONTRATADA(S), no prazo de até 30 (trinta) dias, após o atesto das respectivas notas fiscais/faturas.

8.4 Aplicar à(s) CONTRATADA(S) as penalidades regulamentares e contratuais.

8.5 Manifestar-se formalmente em todos os atos relativos à execução do contrato.

9. DAS PENALIDADES

9.1 O inadimplemento, total ou parcial, das obrigações assumidas sujeitará a CONTRATADA às penalidades previstas na Lei nº 10.520/2002, garantida a prévia defesa.

9.1.1 Considera-se inadimplemento parcial a entrega de objetos:

- a) Fora do prazo contratual, até o limite de 30 (trinta) dias;
- b) Cujas montagens ultrapassem o estabelecido na cláusula 5.5, até o limite de 20 diárias;
- c) Em quantidade menor do que o solicitado;
- d) Em embalagem inapropriada;
- e) Fora da especificação;
- f) Defeituosos;
- g) Com vícios inerentes ao transporte, à armazenagem ou à fabricação.

9.1.1.1 Nas hipóteses das alíneas "c" e "d", caso seja conveniente para a Administração, o objeto poderá ser recebido, desde que sem prejuízo da glosa, na Nota de Empenho, de valor correspondente ao quantitativo não entregue, bem como da aplicação da multa devida.

9.1.1.2 Nas hipóteses das alíneas "e", "f" e "g", somente estará caracterizado o inadimplemento parcial caso o objeto seja substituído no prazo previsto no subitem 5.8. Não havendo a substituição no prazo assinado, estará configurado o inadimplemento total.

9.1.2 Considera-se inadimplemento total:

- a) A não entrega do objeto da presente licitação ou a não substituição nas hipóteses das alíneas "d", "e", "f" e "g";
- b) O atraso injustificado, superior a 30(trinta) dias, na entrega do objeto ou no cumprimento das obrigações assumidas;

TRIBUNAL REGIONAL ELEITORAL DO MARANHÃO
SEÇÃO DE ANÁLISE E LICITAÇÕES

c) Reincidência injustificada nas hipóteses previstas no subitem 9.1.1

9.2 O inadimplemento contratual e a infração administrativa sujeitam a Contratada às seguintes penalidades:

a) Advertência, a critério da Administração, para os seguintes casos:

I – Descumprimento das determinações necessárias à regularização das faltas ou defeitos observados na entrega, desde que não esteja configurada uma das hipóteses de inadimplemento do 9.1;

II – Outras ocorrências que possam acarretar transtornos na entrega, desde que não seja cabível a aplicação de sanção mais grave;

b) Multa moratória de 0,1% por dia de atraso, sobre o valor do empenho, na entrega do bem, limitado ao 30º (trigésimo) dia;

c) Multa compensatória de até 10% sobre o valor do contrato em caso de não regularização da documentação entregue anexa à nota fiscal, após o decurso do prazo concedido pela Contratante, podendo ser cumulada com rescisão do contrato;

d) Multa compensatória de até 10% sobre o valor do contrato, para as hipóteses de inexecução parcial, exceto para a hipótese da alínea "a" e "b" do subitem 9.1.1, para a qual se aplica a multa moratória;

e) Multa compensatória de até 15% sobre o valor do contrato, para as hipóteses de inexecução total.

f) Impedimento de licitar e de contratar com a União e descredenciamento no SICAF, pelo prazo de até 05(cinco) anos, para o licitante/adjudicatário que:

I – Não aceitar/retirar a nota de empenho ou não assinar o termo de contrato respectivo, se for o caso;

II – Apresentar documentação falsa;

III – Deixar de entregar os documentos exigidos no certame;

IV – Ensejar o retardamento da execução do objeto;

V – Não manter a proposta;

VI – Cometer fraude fiscal;

VII – Comportar-se de modo inidôneo.

9.3 Considera-se comportamento inidôneo, entre outros, a declaração falsa quanto às condições de participação, quanto ao enquadramento como ME/EPP ou o conluio entre os licitantes, em qualquer momento da licitação, mesmo após o encerramento da fase de lances.

9.4 Para as hipóteses da alínea "f" aplicam-se a multa compensatória prevista na alínea "d", exceto para a hipótese de retardamento na execução do objeto, para a qual se aplica a multa moratória.

9.5 A multa aplicada será descontada dos pagamentos eventualmente devidos pela administração ou cobrada judicialmente e poderá ser cumulada com a sanção de impedimento.

10. FISCAIS DESIGNADOS

10.1 Os servidores indicados para fiscalizar o cumprimento da obrigação descrita neste Termo de Referência, são: Katiane Fialho Gandra, matrícula nº. 3099642, Fiscal e Jose de Ribamar Borges Souza, matrícula nº. 30997, substituto.

10.2 Caberá ao fiscal do contrato verificar se o objeto está em conformidade com as especificações técnicas, recomendando o que for necessário à regularização dos defeitos observados.

11. FORMA DE PAGAMENTO

TRIBUNAL REGIONAL ELEITORAL DO MARANHÃO
SEÇÃO DE ANÁLISE E LICITAÇÕES

11.1 O Pagamento correspondente será efetuado por meio de ordem bancária, em conta corrente do fornecedor, no prazo máximo de 30 dias após o recebimento definitivo do(s) objeto(s), formalizado a partir do atesto da respectiva nota fiscal/fatura pelo Fiscal do Contrato.

11.2 Antes de cada pagamento à contratada, será realizada consulta ao SICAF para verificar a manutenção das condições de habilitação exigidas no edital.

11.3 Constatando-se, junto ao SICAF, a situação de irregularidade da CONTRATADA, será providenciada sua notificação, por escrito, para que, no prazo de 10(dez) dias úteis, regularize sua situação ou, no mesmo prazo, apresente sua defesa. O prazo poderá ser prorrogado uma vez, por igual período, a critério da CONTRATANTE.

11.4 Não havendo regularização ou sendo a defesa considerada improcedente, a CONTRATANTE deverá comunicar aos Órgãos responsáveis pela fiscalização da regularidade fiscal quanto à inadimplência da CONTRATADA, bem como quanto à existência de pagamento a ser efetuado, para que sejam acionados os meios pertinentes e necessários para garantir o recebimento de seus créditos.

11.5 Persistindo a irregularidade, o contrato poderá ser rescindido, a critério da CONTRATANTE, sem prejuízo da aplicação de penalidade prevista em capítulo próprio.

12 – REQUISITOS DE QUALIFICAÇÃO TÉCNICA E ECONÔMICO-FINANCEIRA

12.1 A Contratada deverá apresentar um ou mais atestados de capacidade técnica, expedido por pessoa jurídica de direito público ou privado, que comprove que a licitante tenha fornecido bens compatíveis, em quantidade e qualidade, com os que estão especificados neste Termo de Referência;

12.2 Caso seja necessário, a Contratante poderá diligenciar junto à Contratada acerca das declarações prestadas;

12.3. Documentos necessários à verificação da qualificação econômico-financeira:

12.3.1. Balanço patrimonial e demonstrações contábeis do último exercício social, já exigíveis e apresentados na forma da lei, que comprovem a boa situação financeira mediante obtenção de índices de Liquidez Geral (LG), Solvência Geral (SG) e Liquidez Corrente (LC), superiores a 1 (um), vedada a sua substituição por balancetes ou balanços provisórios, podendo ser atualizados por índices oficiais quando encerrado há mais de 3 (três) meses da data de apresentação da proposta;

12.3.1.1. Caso a licitante apresente resultado inferior ou igual a 1 (um) em qualquer dos índices, deverá apresentar patrimônio líquido igual ou superior a 10% (dez por cento) do valor estimado para a contratação.

12.3.2. Certidão Negativa de Falência, recuperação judicial ou extrajudicial, expedida pelo Cartório Distribuidor da sede da Licitante, com emissão de até 60 dias da abertura da licitação;

12.3.2.1. No caso de certidão positiva de recuperação judicial ou extrajudicial, o licitante deverá apresentar a comprovação de que o respectivo plano de recuperação foi acolhido judicialmente, na forma do art. 58, da Lei nº. 11.101, de 09 de fevereiro de 2005, sob pena de inabilitação, devendo, ainda, comprovar todos os demais requisitos de habilitação.

13 – REGIME DE CONTRATAÇÃO E ADJUDICAÇÃO AO VENCEDOR

13.1. A licitação do objeto deverá ser feita por itens, incluso todos os custos diretos e indiretos pertinentes ao fornecimento dos bens;

13.2. Será considerada vencedora a Licitante que atender todas as condições estabelecidas neste Termo de Referência, no Edital e em seus anexos e ofertar o menor preço por item;

TRIBUNAL REGIONAL ELEITORAL DO MARANHÃO
SEÇÃO DE ANÁLISE E LICITAÇÕES

13.2.1. A licitante deverá apresentar em sua proposta as características técnicas dos bens, com indicação de marca e modelo, inclusive prevendo nos preços todos os impostos, taxas, transporte ou frete e demais despesas necessárias à entrega final dos bens na sede do TRE/MA;

13.3. A licitação deverá ser realizada mediante Pregão Eletrônico, conforme Lei nº 10.520/2002, Decreto nº 10.024/2019 e Lei nº 8.666/93.

São Luís, 18 de agosto de 2021.

JOSÉ DE RIBAMAR BORGES SOUZA

Matrícula nº. 30997


TRIBUNAL REGIONAL ELEITORAL DO MARANHÃO
SEÇÃO DE ANÁLISE E LICITAÇÕES

SUBANEXO I DO TERMO DE REFERÊNCIA


ITEM	DESCRIÇÃO	QUANT.
01	Sofá chesterfield 03 lugares, espuma de poliuretano com densidade mínima de 33 kg/m ³ , acabamento corino marron envelhecido, com braços acolchoados com encosto da mesma altura e curvados para fora no topo (vide foto e detalhes em projeto)	02
02	Poltrona decorativa, pés em madeira, acabamento corino bege ou off-white (vide foto e detalhes em projeto)	04
03	Mesa de centro em madeira, med. 1,00 m x 0,50 m, acabamento laca (vide foto e detalhes em projeto)	01
04	Tapete, dimensões 3,00 m x 3,00 m, cor palha, bege ou off-white, fibra sintética, lavável, pelo curto (vide foto e detalhes em projeto)	01
05	Ilha de recepção, MDF Ciliegio Poro/Branco Texturizado 2 Faces - Arauco ou similar, puxador alça curva escovado 160 mm, suporte para chaves e chaveiros do claviculário em MDF, portas de correr em alumínio, vidro 4mm transparente e fechadura – capacidade mínima de 200 chaves, vidro temperado incolor 8 mm, suportes para vidro em alumínio cor prata, painel em MDF melamínico amadeirado, frisos 2cm em MDF preto, rodapé 5 cm em MDF preto, trinco cromado para porta. (vide foto e detalhes em projeto)	01

TRIBUNAL REGIONAL ELEITORAL DO MARANHÃO
SEÇÃO DE ANÁLISE E LICITAÇÕES


SUBANEXO II - PROJETO

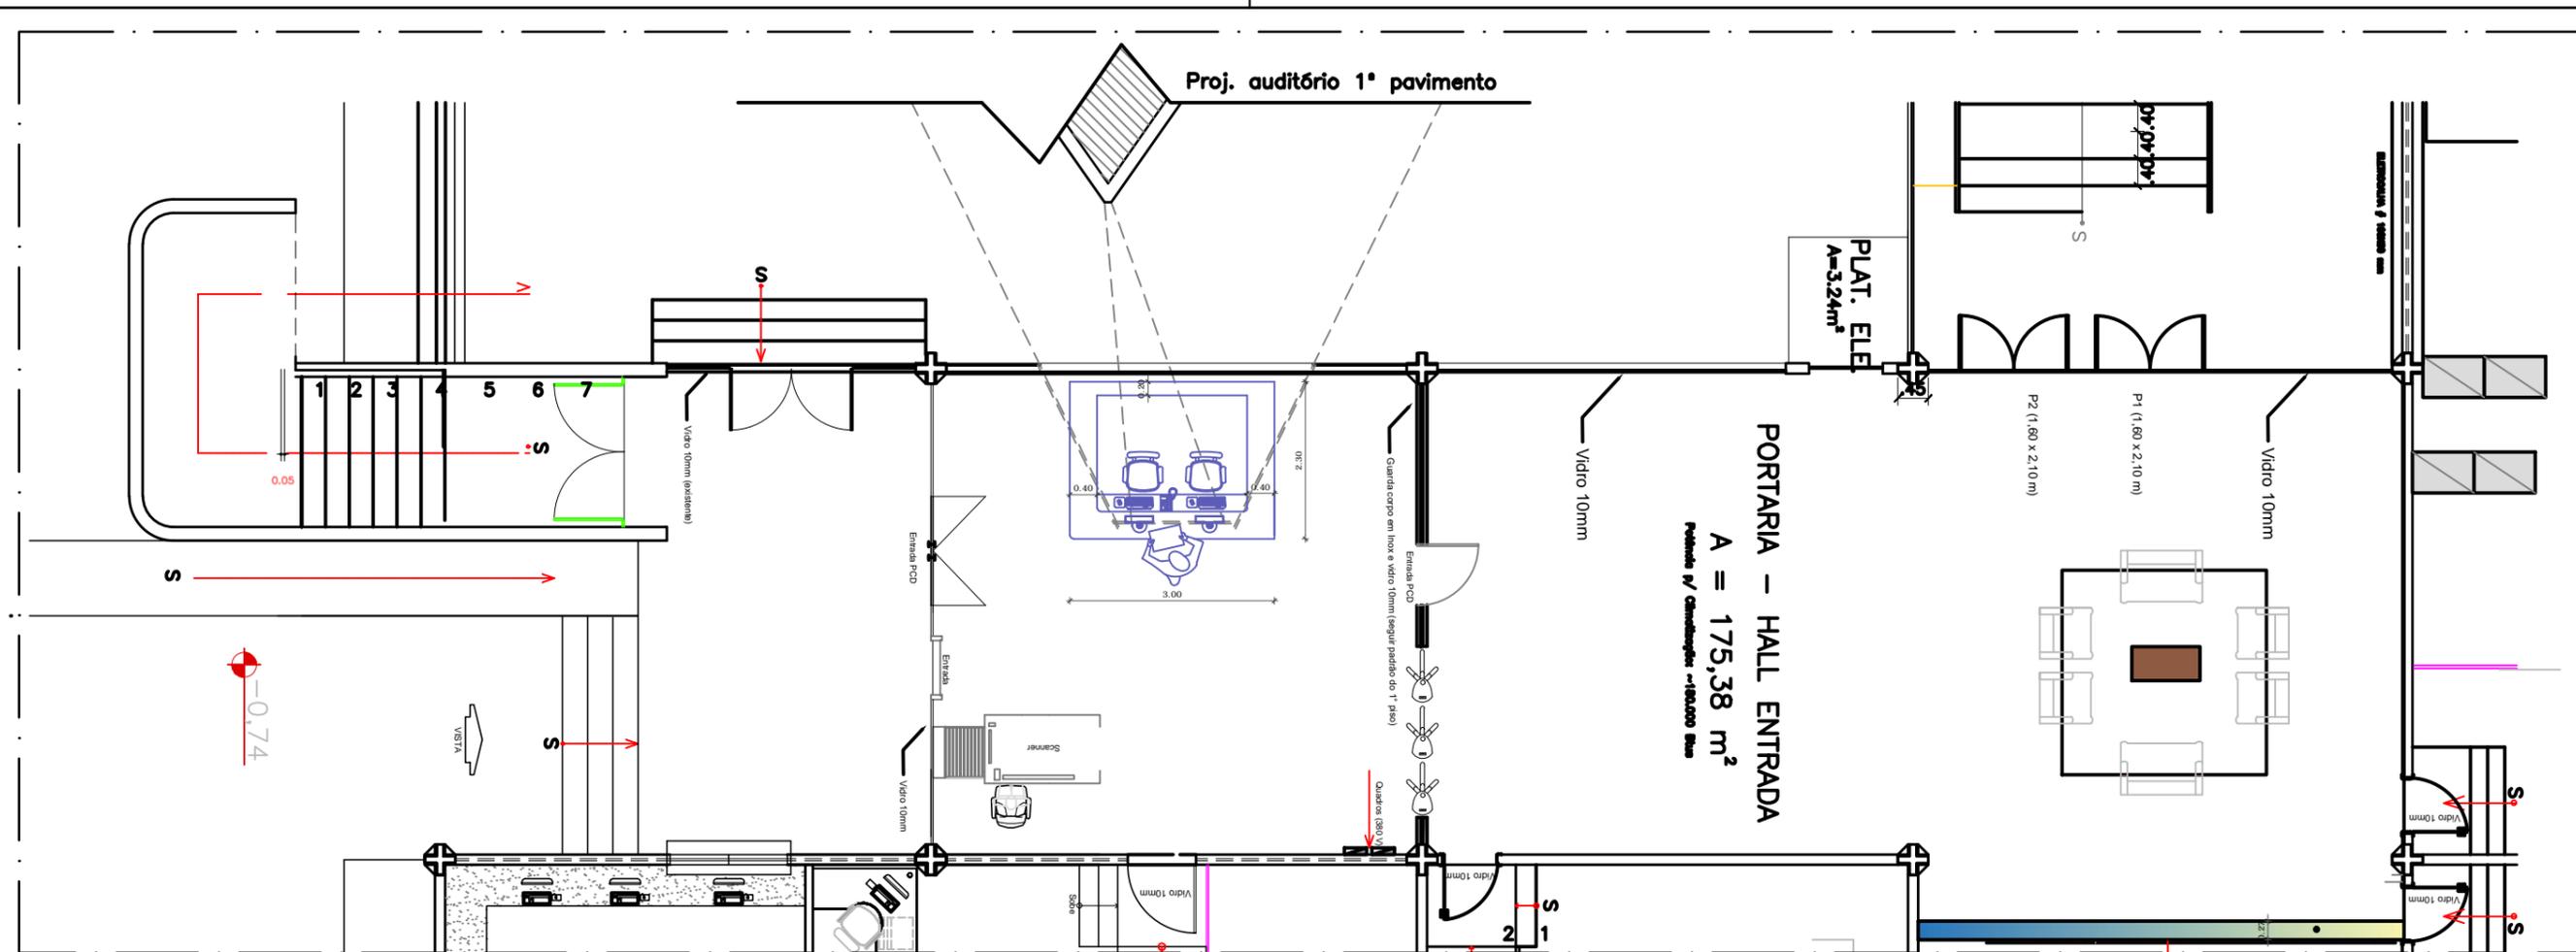

Proposta de layout para a portaria

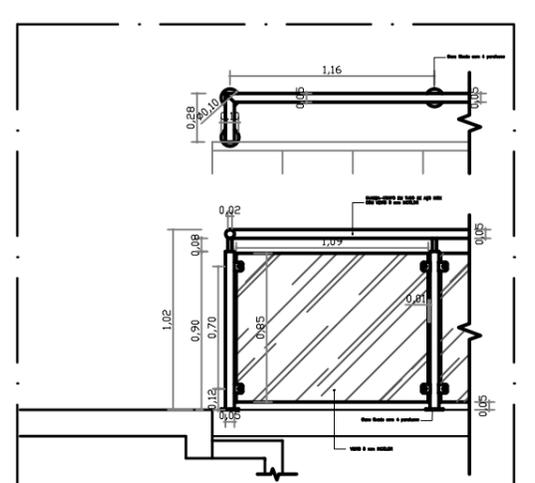

Detalhe guarda-corpo da linha de catracas

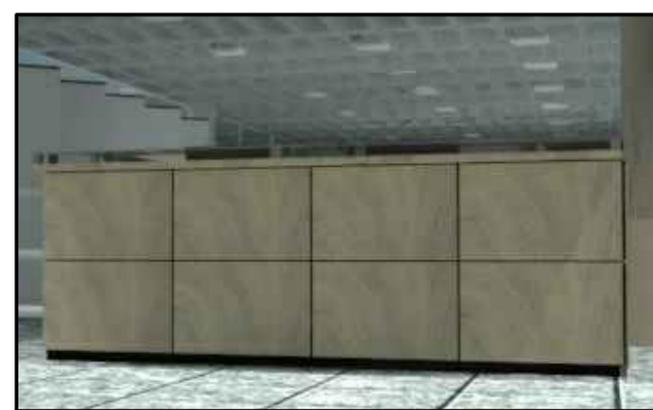

Vista frontal ilha de recepção




Vista de fundo ilha de recepção




Vista da portaria sem jardim ampliando a escada

TRIBUNAL REGIONAL ELEITORAL DO MARANHÃO	
REFORMA DO HALL DE ENTRADA E RECEPÇÃO	
ENDEREÇO: PRÉDIO SEDE	DATA: JUL/21
TÍTULO: PLANTA BAIXA E LAYOUT	

TRE-MA	
	RESP. TÉCNICO: Fitene
	DESENHISTA: Fitene
PA	A. TOTAL: -
PRANCHA TOTAL	ESCALA: 1/100
01 05 A3	

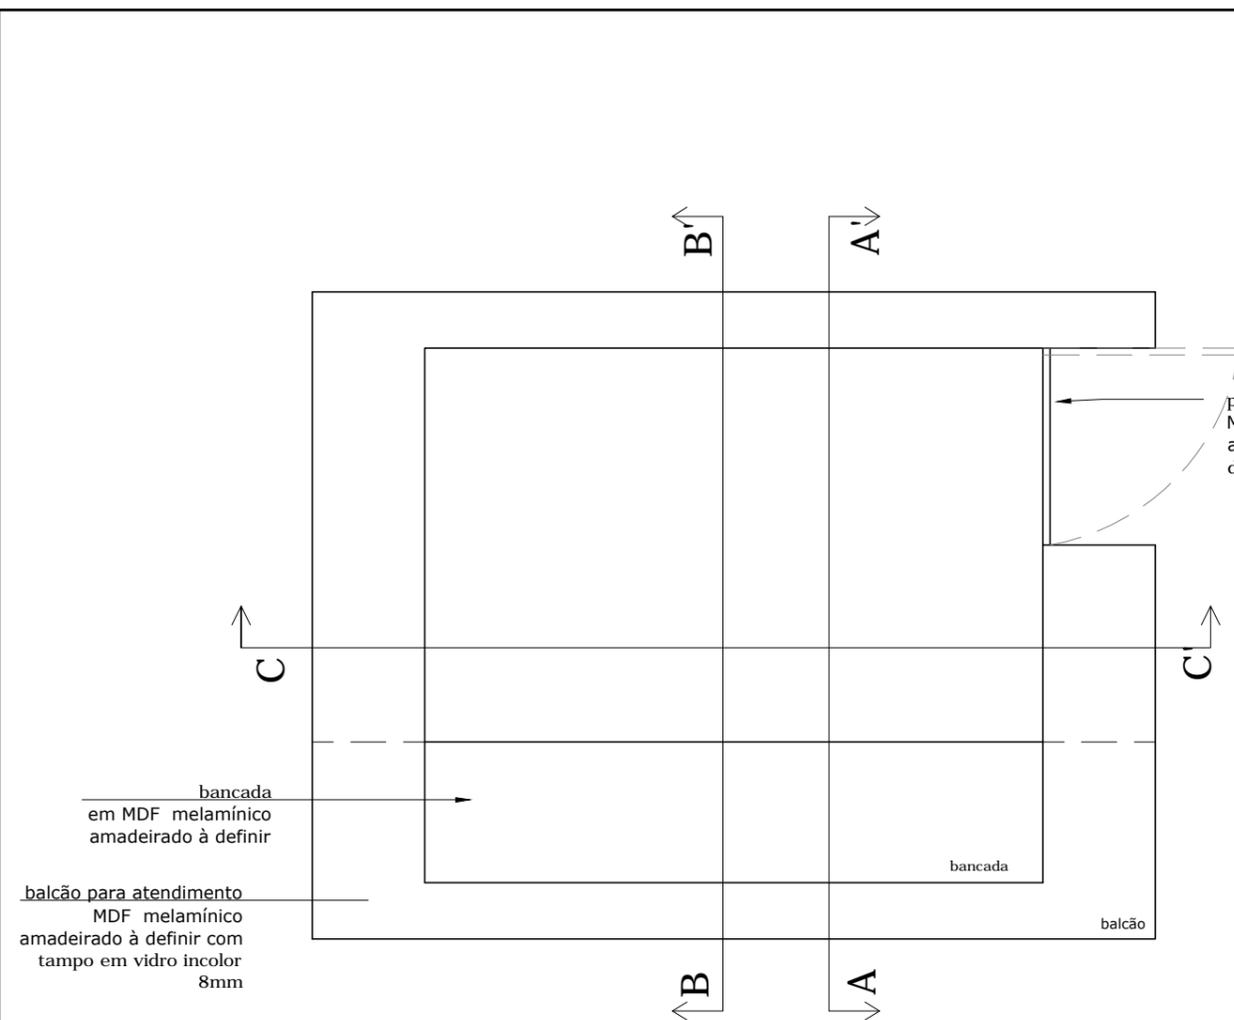

Planta Baixa - Geral

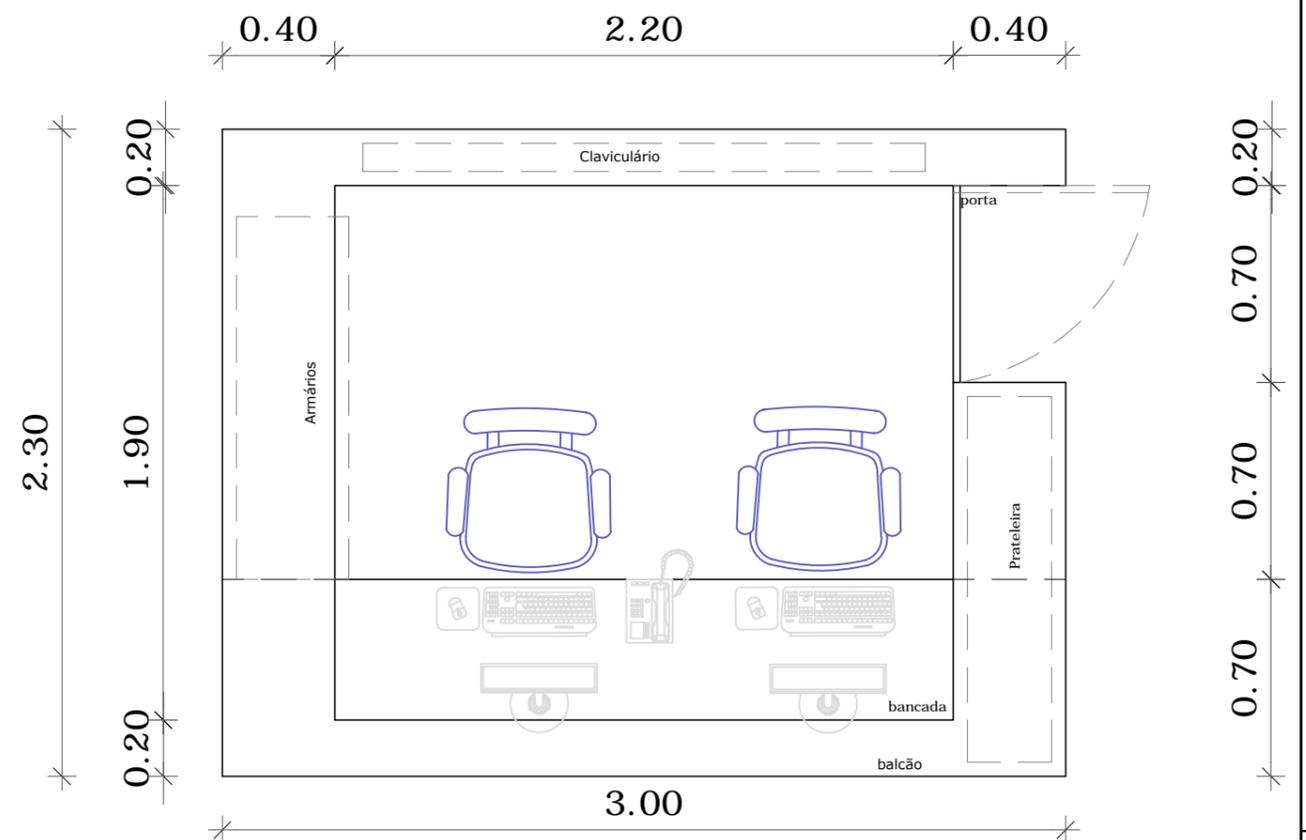

Planta Baixa - Dimensões

Padrão de acabamento:



MDF Ciliegio Poro/Branco Texturizado 2 Faces - Arauco ou similar









Puxador Alça Curva Escovado 160mm



Suporte para chaves e chaveiros do clavulário (Capacidade mínima de 200 chaves)

TRIBUNAL REGIONAL ELEITORAL DO MARANHÃO		TRE-MA	
REFORMA DO HALL DE ENTRADA E RECEPÇÃO		RESP. TÉCNICO: Fitene	
ENDEREÇO: PRÉDIO SEDE	DATA: JUL/21	DESENHISTA: Fitene	
TÍTULO: ILHA DE RECEPÇÃO- planta baixa		PA PRANCHA TOTAL	A. TOTAL: -
		02 05 A3	ESCALA: 1/25

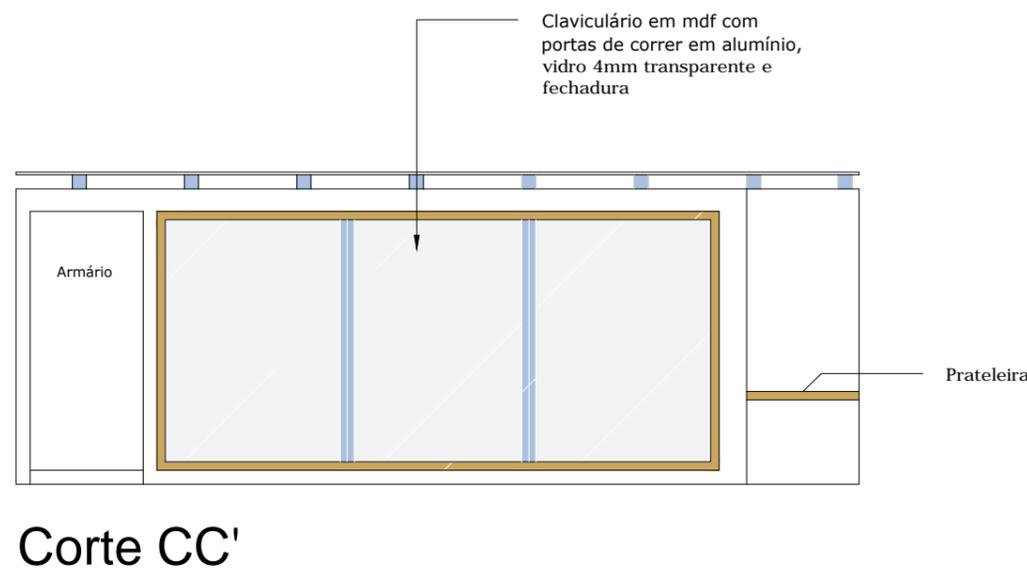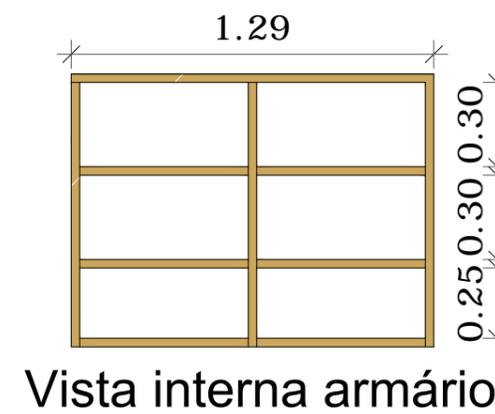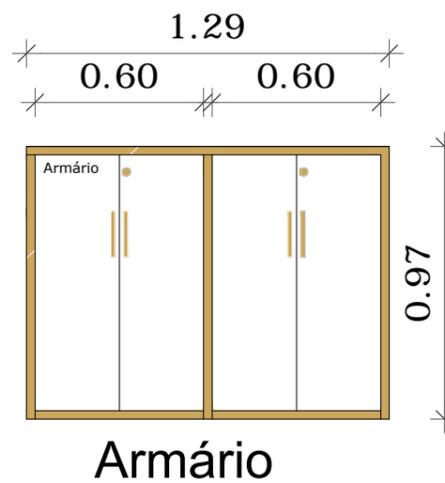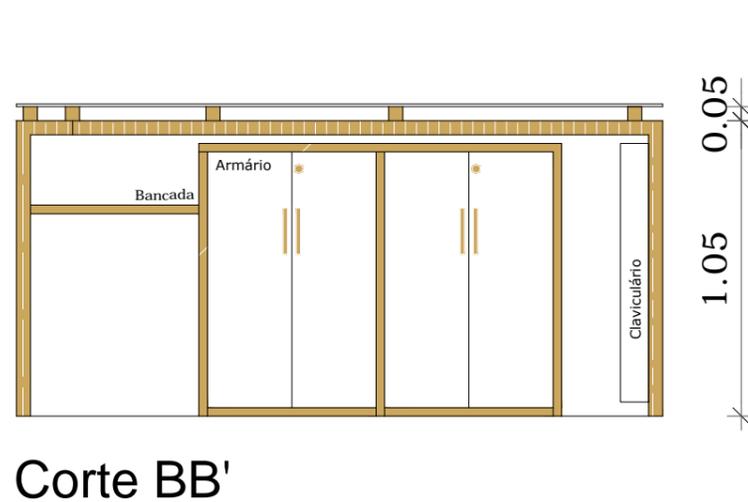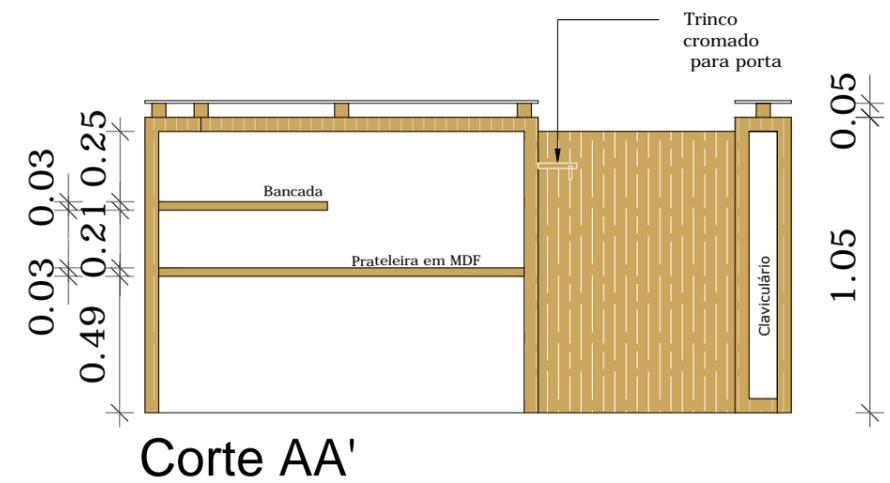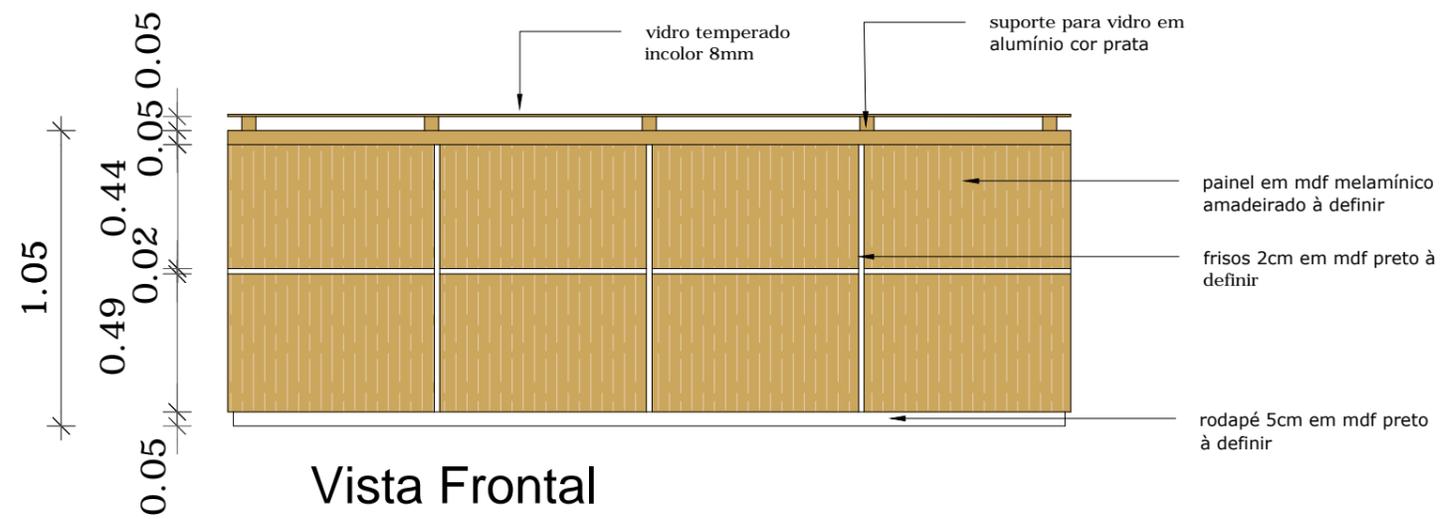

TRIBUNAL REGIONAL ELEITORAL DO MARANHÃO

TRE-MA

REFORMA DO HALL DE ENTRADA E RECEPÇÃO

RESP. TÉCNICO:
Fitene

ENDEREÇO:
PRÉDIO SEDE

DATA:
JUL/21

PA
PRANCHA TOTAL

DESENHISTA:
Fitene


TÍTULO:
ILHA DE RECEPÇÃO- Detalhes

03 05
A3

A. TOTAL:
-

ESCALA:
1/25

Legenda mobiliário:

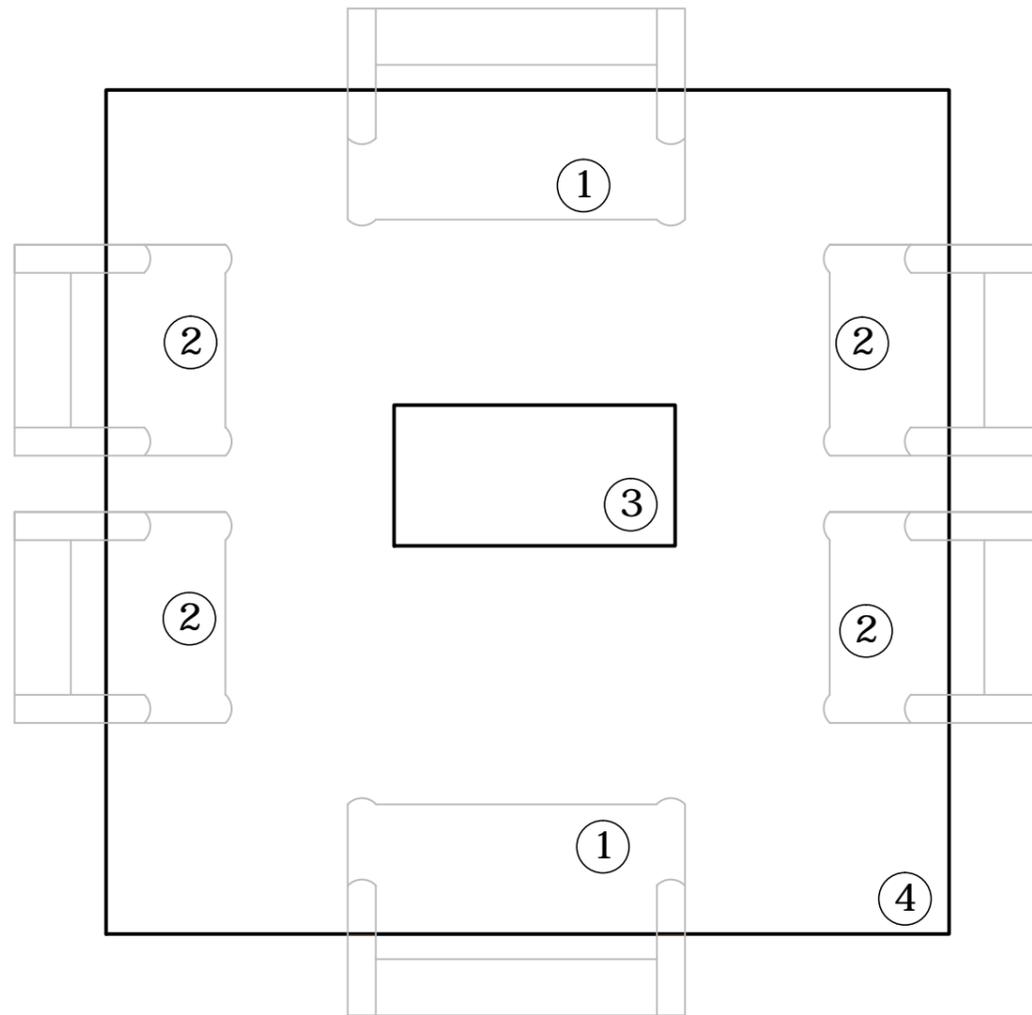

Item	Especificação	Und.	Quant.
①	 Sofá Chesterfield 3 lugares acabamento corino marron envelhecido	Und.	02
②	 Poltrona decorativa pés em madeira acabamento corino bege ou off-white	Und.	04
③	 Mesa de centro em madeira, acabamento laca, dimensões 1,00 x 0,50m.	Und.	01
④	 Tapete dimensões 3,0m x 3,0m, cor palha, bege ou off-white, fibra sintética, lavável e pêlo curto.	Und.	01

TRIBUNAL REGIONAL ELEITORAL DO MARANHÃO

TRE-MA

REFORMA DO HALL DE ENTRADA E RECEPÇÃO

RESP. TÉCNICO:
Fitene

ENDEREÇO:
PRÉDIO SEDE

DATA:
JUL/21

PA
PRANCHA TOTAL



DESENHISTA:
Fitene

TÍTULO:
Sugestões de móveis para compor o lounge

04 05
A3

A. TOTAL:
-

ESCALA:
1/25

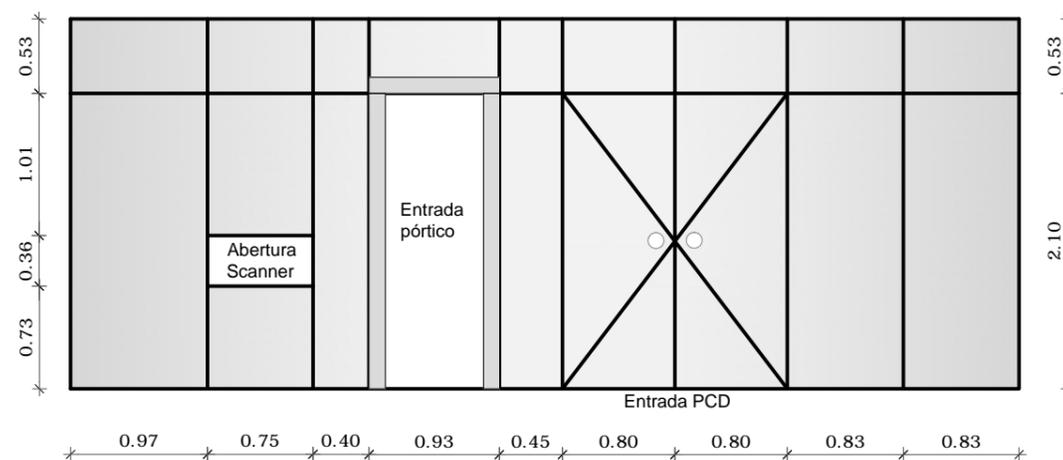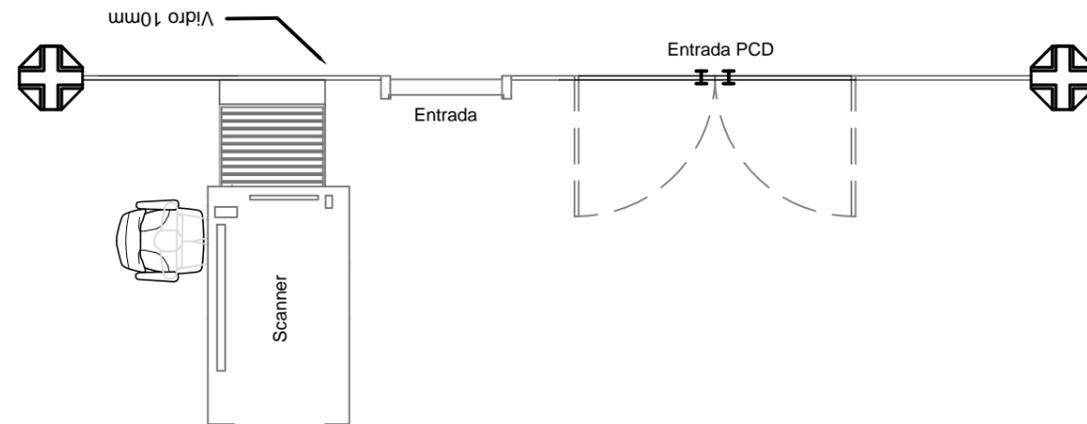

TRIBUNAL REGIONAL ELEITORAL DO MARANHÃO

TRE-MA

REFORMA DO HALL DE ENTRADA E RECEPÇÃO

RESP. TÉCNICO:
Fitene

ENDEREÇO:
PRÉDIO SEDE

DATA:
JUL/21

PA
PRANCHA TOTAL

DESENHISTA:
Fitene

TÍTULO:
Vidros- entrada e equipamentos de segurança

05 05
A3

A. TOTAL:
-

ESCALA:
1/50

TRIBUNAL REGIONAL ELEITORAL DO MARANHÃO
SEÇÃO DE ANÁLISE E LICITAÇÕES

ANEXO II DO EDITAL
MINUTA DO CONTRATO

TERMO DE CONTRATO QUE ENTRE SI CELEBRAM A UNIÃO, ATRAVÉS DO TRIBUNAL REGIONAL ELEITORAL DO MARANHÃO, E A EMPRESA....., CONFORME PREGÃO ELETRÔNICO Nº 11/2021 (PROCESSO SEI N.º **0007040-98.2021.6.27.8000**), TENDO POR OBJETO A **AQUISIÇÃO DE 02 (DOIS) SOFÁS, 04 (QUATRO) POLTRONAS, 01 (UMA) MESA DE CENTRO, 01 (UM) TAPETE E 1 (UMA) ILHA DE RECEPÇÃO.**

A **UNIÃO**, por intermédio do **TRIBUNAL REGIONAL ELEITORAL DO MARANHÃO**, nesta ato denominado **CONTRATANTE**, inscrito no CNPJ Nº 05.962.421/0001-17, com sede na Av. Senador Vitorino Freire, s/n, em São Luís-MA, neste ato representado por seu Presidente, **DES.** _____, portador do R.G. nº _____-SSP/____ e do CPF nº. _____, e, de outro lado, a empresa _____, inscrita no CNPJ-MF, sob o nº_____, estabelecida (**inserir endereço completo**), neste ato denominada **CONTRATADA**, representada por (**inserir o cargo**), senhor(a) (**qualificação do signatário do contrato**), portador da Cédula de Identidade nº _____ e CPF(MF) nº _____ de acordo com a representação legal que lhe é outorgada por _____ (**inserir qual dos instrumentos: procuração/contrato social/estatuto social**) resolvem celebrar o presente Contrato, em conformidade com a **Lei nº 10.520/2002, Lei n.º 8.666/93, Lei Complementar nº 123/2006 e Decreto Federal nº 10.024/2019**, mediante as seguintes cláusulas e condições:

CLÁUSULA PRIMEIRA – OBJETO

1.1. O presente Contrato tem por objeto a aquisição de **02 (dois) sofás, 04 (quatro) poltronas, 01 (uma) mesa de centro, 01 (um) tapete e 1 (uma) Ilha de recepção**, obedecidas as condições do instrumento convocatório e respectivos anexos.

CLÁUSULA SEGUNDA – DO PREÇO

2.1. O presente contrato tem o valor total de **R\$** (por extenso).

CLÁUSULA TERCEIRA - DO PAGAMENTO

3.1. O Pagamento correspondente será efetuado à **CONTRATADA** por meio de ordem bancária, no prazo máximo de 30 dias, após o recebimento definitivo do objeto e atesto da respectiva nota fiscal/fatura.

3.2 O processo de pagamento será iniciado com a fatura/nota fiscal apresentada pela **CONTRATADA**, com atesto do Fiscal do Contrato de que os serviços foram prestados corretamente, bem como os documentos de comprovação da regularidade fiscal junto as Fazendas Federal, Estadual e Municipal, Seguridade Social – INSS, FGTS e Certidão Negativa de Débitos Trabalhistas;

TRIBUNAL REGIONAL ELEITORAL DO MARANHÃO
SEÇÃO DE ANÁLISE E LICITAÇÕES

3.3 Caso seja detectado qualquer problema na documentação acima, será concedido prazo para regularização. Findo este, em permanecendo a inércia da **CONTRATADA**, a mesma será apenada com multa prevista em capítulo próprio, podendo ser cumulada com rescisão contratual.

3.4. Caso se verifique erro na fatura, esta não será atestada até sua retificação pela **CONTRATADA**.

3.5. Qualquer atraso ocorrido na apresentação dos documentos por parte da **CONTRATADA** importará em prorrogação automática do prazo de vencimento da obrigação do **CONTRATANTE**.

3.6. Nos casos de eventuais atrasos de pagamento, desde que a **CONTRATADA** não tenha concorrido de alguma forma para tanto, fica convencionado que os encargos moratórios devidos pelo **CONTRATANTE**, entre a data acima referida e a correspondente ao efetivo pagamento da nota fiscal/fatura, será calculado por meio da aplicação da seguinte fórmula:

EM = I x N x VP, onde:

EM = Encargos moratórios;

N = Número de dias entre a data prevista para o pagamento e a do efetivo pagamento;

VP = Valor da parcela em atraso.

I = Índice de compensação financeira = 0,00016438, assim apurado:

$$I = \frac{i}{365} \qquad I = \frac{6/100}{365} \qquad I = 0,00016438$$

Onde i = taxa percentual anual no valor de 6%.

3.6. Não será efetuado qualquer pagamento à **CONTRATADA** enquanto houver pendência de liquidação da obrigação financeira em virtude de penalidade ou inadimplência contratual;

3.7. Deverão ser observadas as demais disposições do ITEM 11 do Termo de Referência - Anexo I do Edital.

CLÁUSULA QUARTA: DAS OBRIGAÇÕES DO CONTRATANTE

4.1. O **CONTRATANTE** obriga-se a cumprir as condições estabelecidas no Edital, especialmente as previstas no **ITEM 8** do Termo de Referência - Anexo I deste Edital.

CLÁUSULA QUINTA - OBRIGAÇÕES DA CONTRATADA

5.1. A **CONTRATADA** obriga-se a cumprir as condições estabelecidas no Edital, especialmente as previstas no **ITEM 7** do Termo de Referência - Anexo I deste Edital.

CLÁUSULA SEXTA – VIGÊNCIA

6.1. A vigência do contrato será de **4 (quatro) meses**, a contar do primeiro dia útil após a data de sua publicação e observará o disposto no art. 57 da Lei 8.666/1993, **ressalvados os prazos de garantia**.

CLÁUSULA SÉTIMA - ALTERAÇÃO

TRIBUNAL REGIONAL ELEITORAL DO MARANHÃO
SEÇÃO DE ANÁLISE E LICITAÇÕES

7.1. Este instrumento poderá ser alterado na ocorrência de quaisquer dos fatos constantes no artigo 65 da Lei nº 8.666/93.

CLÁUSULA OITAVA - DOTAÇÃO ORÇAMENTÁRIA

8.1. As despesas com a execução do presente Contrato correrão à conta do Orçamento Geral da União, aprovado para o exercício financeiro de 2021, cuja classificação funcional programática e categoria econômica é a seguinte:

.....

PARÁGRAFO ÚNICO – DO EMPENHO

Para cobertura das despesas relativas ao presente Contrato, foi emitida a Nota de Empenho nº. 2021NExxxxxx, à conta da dotação especificada neste Contrato.

CLÁUSULA NONA - PENALIDADES

9.1. São aplicáveis as sanções previstas no **ITEM 9** do Termo de Referência – Anexo I do Edital.

9.2. São aplicáveis ainda as penalidades da Lei 10.520/2002.

PARÁGRAFO ÚNICO - DESCONTO DO VALOR DA MULTA

Se o valor das multas não for pago ou depositado na Conta Única do Tesouro Nacional, será automaticamente descontado de qualquer fatura ou crédito a que a **CONTRATADA** vier a fazer *jus*.

CLÁUSULA DÉCIMA – RECURSOS

10.1. Caberá recurso nos casos previstos na Lei de Licitações, devendo o mesmo ser protocolado e dirigido ao Presidente do TRE/MA, por intermédio da autoridade que praticou o ato recorrido.

CLÁUSULA DÉCIMA PRIMEIRA – RESCISÃO

11.1. O presente Contrato poderá ser rescindido de acordo com o que estabelecem os artigos 77 a 80, da Lei nº 8.666/93, mediante notificação através de ofício entregue diretamente ou por via postal, com prova de recebimento, sem prejuízo do disposto na cláusula nona.

CLÁUSULA DÉCIMA SEGUNDA – DISPOSIÇÕES GERAIS

12.1. Aplica-se a este Contrato o disposto no artigo 58, da Lei nº 8.666/93.

12.2. As partes contratantes ratificam todas as condições preestabelecidas no instrumento convocatório e na proposta da licitante, independentemente de transcrição.

CLÁUSULA DÉCIMA TERCEIRA - FORO

13.1. Fica eleito o Foro da Seção Judiciária da Justiça Federal da Capital do Estado do Maranhão, para dirimir as questões derivadas deste Contrato.

TRIBUNAL REGIONAL ELEITORAL DO MARANHÃO
SEÇÃO DE ANÁLISE E LICITAÇÕES

E por estarem de acordo, depois de lido e achado conforme, foi o presente Contrato lavrado em quatro cópias de igual teor e forma, assinado pelas partes e testemunhas abaixo.

São Luís - MA, de de 2021.

TRIBUNAL REGIONAL ELEITORAL DO MARANHÃO
Presidente

CONTRATADA
Representante

TESTEMUNHAS:

1. NOME: 2.NOME:
CIC: