



**PODER JUDICIÁRIO
TRIBUNAL REGIONAL ELEITORAL DO MARANHÃO
SEÇÃO DE ANÁLISE E LICITAÇÕES**

Pregão Eletrônico Nº 90064/2024

OBJETO: Aquisição e instalação de móveis sob medida para Sala de Treinamento II, localizada na sede do Tribunal Regional Eleitoral do Maranhão.

**ABERTURA DA SESSÃO PÚBLICA:
12/12/2024, 14H00MIN**

**MODO DE DISPUTA (FASE DE LANCES):
ABERTO**

**Exclusivo para Microempresas e Empresas de Pequeno Porte
Lei Complementar nº 123/2006**



PODER JUDICIÁRIO
TRIBUNAL REGIONAL ELEITORAL DO MARANHÃO
SEÇÃO DE ANÁLISE E LICITAÇÕES

EDITAL
PREGÃO ELETRÔNICO nº 90064/2024
PROCESSO SEI N. 0018331-90.2024.6.27.8000

PREÂMBULO

O Tribunal Regional Eleitoral do Maranhão – TRE-MA, doravante denominado **TRIBUNAL**, torna público para conhecimento de todos que fará realizar, às **14:00 horas (horário de Brasília)**, do dia **12/12/2024**, sob o comando do Pregoeiro Oficial, designado pela **PORTARIA Nº 1599/2023 TRE-MA/PR/DG/SAF/COLAC**, de 31 de outubro de 2023, do Presidente do **TRIBUNAL**, por meio do uso de tecnologia da informação, licitação na modalidade **PREGÃO**, na **FORMA ELETRÔNICA**, do tipo **MENOR PREÇO**, mediante as condições estabelecidas neste Edital e seus anexos, decorrentes do PROCESSO SEI nº **0018331-90.2024.6.27.8000**.

A licitação será regida pela **LEI Nº 14.133/2021, LEI COMPLEMENTAR Nº 123/2006, LEI COMPLEMENTAR Nº 147/2014, DECRETO Nº 8.538/2015** e demais normas aplicáveis à matéria, naquilo que não contrarie este edital e pelas cláusulas e condições abaixo declinadas.

A Sessão Pública será realizada através do site www.gov.br/compras e conduzida pelo **PREGOEIRO**, na sala da **COMISSÃO PERMANENTE DE LICITAÇÃO**, no 1º andar do Anexo ao prédio sede do **TRIBUNAL**, na Avenida Senador Vitorino Freire, s/nº - Bairro Areinha, nesta cidade de São Luís, Estado do Maranhão.

Todos os horários estabelecidos neste edital, no aviso e durante a Sessão Pública observarão, para todos os efeitos, o horário de Brasília, Distrito Federal, inclusive para contagem de tempo e registro no **SISTEMA ELETRÔNICO COMPRASGOV**, daqui por diante denominado **SISTEMA**, e na documentação relativa ao certame.

Ocorrendo decretação de feriado ou outro fato superveniente que impeça a realização desta licitação na data acima mencionada, o evento será automaticamente transferido para o primeiro dia útil subsequente, independentemente de nova comunicação.

1. DO OBJETO

1.1. **Constitui objeto do presente PREGÃO a aquisição e instalação de móveis sob medida para Sala de Treinamento II, localizada na sede do Tribunal Regional Eleitoral do Maranhão, conforme especificações deste Edital, seus anexos e abaixo:**

GRUPO ÚNICO		
ITEM	DESCRIÇÃO DO OBJETO	QUANTIDADE
1	Armários alto com rodízios (L= 1040 mm x A= 2100 mm x P= 400 mm) em MDF com acabamento melamínico Azul	02



PODER JUDICIÁRIO
TRIBUNAL REGIONAL ELEITORAL DO MARANHÃO
SEÇÃO DE ANÁLISE E LICITAÇÕES

	Petróleo e Araucária, com porta de abrir e gavetas na parte inferior	
2	Armário Aparador (L= 1000 mm x A= 780 mm x P= 450 mm) em MDF com acabamento Azul Petróleo e Araucária com porta de abrir e gavetas.	01
3	Estante com rodízios (L= 1530 mm x A= 2100 mm x P= 460 mm) com estrutura em metalon com pintura eletrostática preta (30 mm x 30 mm), nichos em MDF com acabamento melamínico Azul Petróleo e Araucária, com portas de abrir com fechadura.	02
4	Mesas com rodízios (L= 1200 mm x P= 600 mm x A= 750 mm) em MDF e base em metalon (25 mm x 25mm) com pintura eletrostática preta e vidro liso de 06 mm.	13
5	Banco B01 com almofada (L= 500 mm x A= 450 mm x P= 500 mm) em MDF com acabamento Azul Petróleo e Araucária com fundo	04
6	Banco B02 com almofada (L= 750 mm x A= 450 mm x P= 500 mm) em MDF com acabamento Azul Petróleo e Araucária com fundo.	07

1.2. A aquisição, objeto desta licitação, deverá ser realizada em rigorosa observância ao **Termo de Referência – Anexo I deste Edital** e as normas vigentes que a ele se aplicarem.

1.3. **A licitação será realizada em grupo único, formado por seis itens, conforme tabela constante do Termo de Referência, devendo o licitante oferecer propostas para todos os itens que o compõem.**

1.4. **O valor total máximo estimado para o objeto desta licitação é de R\$ 63.509,86 (sessenta e três mil, quinhentos e nove reais e oitenta e seis centavos), conforme**

1.5. Em caso de discordância existente entre as especificações dos objetos descritas no **SISTEMA** e as especificações técnicas constantes do Edital, prevalecerão as do Edital.

2. DAS CONDIÇÕES PARA PARTICIPAÇÃO

2.1. Poderão participar deste **PREGÃO** as licitantes que atenderem a todas as exigências deste Edital, inclusive quanto à documentação constante neste Edital e em seus anexos.

2.2. A Secretaria Especial de Desburocratização, Gestão e Governo Digital, do Ministério da Economia, atuará como provedor do **SISTEMA**.

2.3. **Como condição para participação no certame, a licitante deverá declarar:**

a) que está ciente e concorda com as condições contidas no Edital e seus anexos;



PODER JUDICIÁRIO
TRIBUNAL REGIONAL ELEITORAL DO MARANHÃO
SEÇÃO DE ANÁLISE E LICITAÇÕES

- b) que cumpre os requisitos para a habilitação definidos no Edital e que a proposta apresentada está em conformidade com as exigências editalícias;
- c) que inexistem fatos impeditivos para sua habilitação no certame, ciente da obrigatoriedade de declarar ocorrências posteriores;
- d) que não emprega menor de 18 anos em trabalho noturno, perigoso ou insalubre e não emprega menor de 16 anos, salvo menor, a partir de 14 anos, na condição de aprendiz, nos termos do artigo 7º, XXXIII, da Constituição;
- e) que não possui, em sua cadeia produtiva, empregados executando trabalho degradante ou forçado, observando o disposto nos incisos III e IV do art. 1º e no inciso III do art. 5º da Constituição Federal;
- f) que os serviços são prestados por empresas que comprovem cumprimento de reserva de cargos prevista em lei para pessoa com deficiência ou para reabilitado da Previdência Social e que atendam às regras de acessibilidade previstas na legislação, conforme disposto no art. 93 da Lei nº 8.213, de 24 de julho de 1991;
- g) que cumpre os requisitos estabelecidos no artigo 3º da Lei Complementar nº 123, de 2006, estando apta a usufruir do tratamento favorecido estabelecido em seus arts. 42 a 49, se for o caso;

2.3.1. DAS MICRO EMPRESAS E EMPRESAS DE PEQUENO PORTE

I. Aplicam-se a este edital as disposições constantes dos arts. 42 a 49 da Lei Complementar nº 123, de 14 de dezembro de 2006.

II. As disposições a que se refere o item anterior **não são aplicadas**:

- a) no caso de licitação para aquisição de bens ou contratação de serviços em geral, ao item cujo valor estimado for superior à receita bruta máxima admitida para fins de enquadramento como empresa de pequeno porte;
- b) no caso de contratação de obras e serviços de engenharia, às licitações cujo valor estimado for superior à receita bruta máxima admitida para fins de enquadramento como empresa de pequeno porte.
- c) A obtenção de benefícios fica limitada às microempresas e às empresas de pequeno porte que, no ano-calendário de realização da licitação, ainda não tenham celebrado contratos com a Administração Pública cujos valores somados extrapolem a receita bruta máxima admitida para fins de enquadramento como empresa de pequeno porte, **devendo a empresa licitante apresentar declaração de observância desse limite na licitação, conforme Art. 4º §§ da Lei nº 14.133/2021.**
- d) nos itens exclusivos para participação de Microempresas e Empresas de Pequeno Porte, a ausência de declaração impedirá o prosseguimento no certame;
- e) nos itens em que a participação não for exclusiva para microempresas e empresas de pequeno porte, a ausência de declaração apenas produzirá o efeito de o licitante não ter direito ao



PODER JUDICIÁRIO
TRIBUNAL REGIONAL ELEITORAL DO MARANHÃO
SEÇÃO DE ANÁLISE E LICITAÇÕES

tratamento favorecido previsto na Lei Complementar nº 123, de 2006, mesmo que Microempresa ou Empresa de Pequeno Porte.

2.4. A falsidade da declaração prestadas pela licitante correspondente ao SUBITEM 2.3.b caracteriza crime previsto no artigo 299 do Código Penal, sujeitando-o ainda às sanções previstas na Lei 14.133/2021.

2.5. Pessoa jurídica poderá participar de licitação em consórcio, observadas as seguintes normas:

- a) comprovação de compromisso público ou particular de constituição de consórcio, subscrito pelos consorciados;
- b) indicação da empresa líder do consórcio, que será responsável por sua representação perante a Administração;
- c) admissão, para efeito de habilitação técnica, do somatório dos quantitativos de cada consorciado e, para efeito de habilitação econômico-financeira, do somatório dos valores de cada consorciado;
- d) impedimento de a empresa consorciada participar, na mesma licitação, de mais de um consórcio ou de forma isolada;
- e) responsabilidade solidária dos integrantes pelos atos praticados em consórcio, tanto na fase de licitação quanto na de execução do contrato.

2.5.1. O licitante vencedor é obrigado a promover, antes da celebração do contrato, a constituição e o registro do consórcio, nos termos do compromisso referido no inciso I do caput do art. 15 da Lei nº 14.133/2021.

2.5.2. A substituição de consorciado deverá ser expressamente autorizada pelo órgão ou entidade contratante e condicionada à comprovação de que a nova empresa do consórcio possui, no mínimo, os mesmos quantitativos para efeito de habilitação técnica e os mesmos valores para efeito de qualificação econômico-financeira apresentados pela empresa substituída para fins de habilitação do consórcio no processo licitatório que originou o contrato.

2.6. Cooperativas poderão participar de licitação quando:

- a) a constituição e o funcionamento da cooperativa observarem as regras estabelecidas na legislação aplicável, em especial a Lei nº 5.764, de 16 de dezembro de 1971, a Lei nº 12.690, de 19 de julho de 2012, e a Lei Complementar nº 130, de 17 de abril de 2009;
- b) a cooperativa apresentar demonstrativo de atuação em regime cooperado, com repartição de receitas e despesas entre os cooperados;
- c) qualquer cooperado, com igual qualificação, for capaz de executar o objeto contratado, vedado à Administração indicar nominalmente pessoas;
- d) o objeto da licitação referir-se, em se tratando de cooperativas enquadradas na Lei nº 12.690, de 19 de julho de 2012, a serviços especializados constantes do objeto social da cooperativa, a serem executados de forma complementar à sua atuação.

2.7. Não poderá participar deste PREGÃO a licitante:

- a) que se encontre em regime de recuperação judicial ou extrajudicial ou ainda com pedido de falência, concurso de credores, processo de insolvência (salvo se o respectivo plano de recuperação foi acolhido judicialmente, na forma do art. 58, da Lei n.º 11.101, de 09 de fevereiro de 2005);



PODER JUDICIÁRIO
TRIBUNAL REGIONAL ELEITORAL DO MARANHÃO
SEÇÃO DE ANÁLISE E LICITAÇÕES

- b) estrangeira não autorizada a funcionar no país e/ou que não tenham representação legal no Brasil com poderes expressos para receber citação e responder administrativa ou judicialmente;
- c) que tenha sido declarada inidônea para licitar ou contratar com a Administração Pública, Direta ou Indireta, Federal, Estadual ou Municipal ou do Distrito Federal, enquanto perdurarem os motivos da punição ou até que seja promovida a reabilitação perante a própria autoridade que aplicou a penalidade, tendo por fundamento o art. 156, IV, da Lei nº 14.133/2021;
- d) impedida de licitar e contratar com a União ou suspensa temporariamente de licitar e impedida de contratar com o **TRIBUNAL**, nos termos do art. 156, III, da Lei nº 14.133/2021;
- e) cujo ramo de atividade não seja pertinente e compatível com o objeto deste **PREGÃO** ou que não estejam com credenciamento regular no Sistema de Cadastramento Unificado de Fornecedores – SICAF;
- f) que tenha em seu quadro societário servidor ou dirigente do **TRIBUNAL**;
- g) que tenha em seu quadro societário cônjuge, companheiro(a) ou parente em linha reta, colateral ou por afinidade até o terceiro grau, inclusive, dos magistrados ocupantes de cargos de direção ou no exercício de funções administrativas, assim como de servidores ocupantes de cargos de direção, chefia e assessoramento do **TRIBUNAL**;
- h) cujos proprietários e ou/ sócios exerçam mandato eletivo capaz de ensejar os impedimentos previstos no art. 29, inciso IX c/c e art. 54, I, "a" e II, "a", da Constituição Federal;
- i) Organização da Sociedade Civil de Interesse Público - OSCIP, atuando nessa condição (Acórdão nº 746/2014-TCU-Plenário).
- j) autor do anteprojeto, do projeto básico ou do projeto executivo, pessoa física ou jurídica, quando a licitação versar sobre obra, serviços ou fornecimento de bens a ele relacionados;
- k) empresa, isoladamente ou em consórcio, responsável pela elaboração do projeto básico ou do projeto executivo, ou empresa da qual o autor do projeto seja dirigente, gerente, controlador, acionista ou detentor de mais de 5% (cinco por cento) do capital com direito a voto, responsável técnico ou subcontratado, quando a licitação versar sobre obra, serviços ou fornecimento de bens a ela necessários;
- l) pessoa física ou jurídica que se encontre, ao tempo da licitação, impossibilitada de participar da licitação em decorrência de sanção que lhe foi imposta;
- m) aquele que mantenha vínculo de natureza técnica, comercial, econômica, financeira, trabalhista ou civil com dirigente do órgão ou entidade contratante ou com agente público que desempenhe função na licitação ou atue na fiscalização ou na gestão do contrato, ou que deles seja cônjuge, companheiro ou parente em linha reta, colateral ou por afinidade, até o terceiro grau, devendo essa proibição constar expressamente do edital de licitação;
- n) empresas controladoras, controladas ou coligadas, nos termos da Lei nº 6.404, de 15 de dezembro de 1976, concorrendo entre si;
- o) pessoa física ou jurídica que, nos 5 (cinco) anos anteriores à divulgação do edital, tenha sido condenada judicialmente, com trânsito em julgado, por exploração de trabalho infantil, por submissão de trabalhadores a condições análogas às de escravo ou por contratação de adolescentes nos casos vedados pela legislação trabalhista.



PODER JUDICIÁRIO
TRIBUNAL REGIONAL ELEITORAL DO MARANHÃO
SEÇÃO DE ANÁLISE E LICITAÇÕES

2.8. Nos itens (ou grupos, se for o caso) com preço total de referência igual ou inferior a R\$ 80.000,00 (oitenta mil reais), expressamente indicados no Termo de Referência - Anexo I deste Edital, somente poderão participar licitantes que atenderem a todas as exigências deste Edital e estiverem enquadradas como Microempresas ou Empresas de Pequeno Porte e, ainda, devidamente credenciadas no **SISTEMA**.

2.8.1. A definição de Microempresas ou Empresas de Pequeno Porte nesta licitação levará em conta o que dispuser a Lei Complementar nº 123/2006.

2.8.2. As Microempresas e Empresas de Pequeno Porte participantes desta licitação deverão comprovar seu enquadramento e condição através de Declaração Específica registrada em campo específico do **SISTEMA**, facultado ao **TRIBUNAL** se for o caso, promover diligência com a finalidade de comprovar o enquadramento da licitante como Microempresa ou Empresa de Pequeno Porte diante das normas da lei.

2.8.3. A participação fica limitada às microempresas e às empresas de pequeno porte que, no ano-calendário de realização da licitação, ainda não tenham celebrado contratos com a Administração Pública cujos valores somados extrapolem a receita bruta máxima admitida para fins de enquadramento como empresa de pequeno porte.

2.8.4. Será permitida a participação de cooperativas, desde que apresentem demonstrativo de atuação em regime de cooperado com repartição de receitas e despesas entre os cooperados, e atendam ao art. 16 da Lei nº 14.133/21.

2.8.5. Será concedido tratamento favorecido para as microempresas e empresas de pequeno porte, para as sociedades cooperativas mencionadas no artigo 16 da Lei nº 14.133, de 2021, para o agricultor familiar, o produtor rural pessoa física e para o microempreendedor individual - MEI, nos limites previstos da Lei Complementar nº 123, de 2006.

2.9. Não fará jus ao regime diferenciado e favorecido nas licitações públicas previsto na Lei Complementar nº 123/2006 a Microempresa ou Empresa de Pequeno Porte:

- a) de cujo capital participe outra pessoa jurídica;
- b) que seja filial, sucursal, agência ou representação, no País, de pessoa jurídica com sede no exterior;
- c) de cujo capital participe pessoa física que seja inscrita como empresário ou seja sócia de outra empresa que receba tratamento jurídico diferenciado, nos termos da referida Lei Complementar, desde que a receita bruta global ultrapasse o limite de que trata o art. 3º, inciso II, da Lei Complementar Nº 123/2006;
- d) cujo titular ou sócio participe com mais de 10% (dez por cento) do capital de outra empresa não beneficiada por esta Lei Complementar, desde que a receita bruta global ultrapasse o limite de que trata o art. 3º, inciso II, da Lei Complementar Nº 123, de 14 de dezembro de 2006;
- e) cujo sócio ou titular seja administrador ou equiparado de outra pessoa jurídica com fins lucrativos, desde que a receita bruta global ultrapasse o limite de que trata o inciso II do caput do art. 3º da Lei Complementar Nº 123, de 14 de dezembro de 2006;
- f) constituída sob a forma de cooperativa, salvo as de consumo;
- g) que participe do capital de outra pessoa jurídica;



PODER JUDICIÁRIO
TRIBUNAL REGIONAL ELEITORAL DO MARANHÃO
SEÇÃO DE ANÁLISE E LICITAÇÕES

- h) que exerça atividade de banco comercial, de investimentos e de desenvolvimento, de caixa econômica, de sociedade de crédito, financiamento e investimento ou de crédito imobiliário, de corretora ou de distribuidora de títulos, valores mobiliários e câmbio, de empresa de arrendamento mercantil, de seguros privados e de capitalização ou de previdência complementar;
- i) resultante ou remanescente de cisão ou qualquer outra forma de desmembramento de pessoa jurídica que tenha ocorrido em um dos 5 (cinco) anos-calendário anteriores;
- j) constituída sob a forma de sociedade por ações;
- k) cujos titulares ou sócios guardem, cumulativamente, com o contratante do serviço, relação de pessoalidade, subordinação e habitualidade.

2.10 Na hipótese de haver diferença na descrição do objeto registrada no **SISTEMA** (www.gov.br/compras) e nas especificações constantes no Edital, deverá ser considerada a do Edital.

3. DA REPRESENTAÇÃO E DO CREDENCIAMENTO

3.1. A licitante interessada em participar deste **PREGÃO** deverá providenciar, previamente, o credenciamento perante a Secretaria Especial de Desburocratização, Gestão e Governo Digital do Ministério da Economia, provedor do **SISTEMA** utilizado nesta licitação, no site (www.gov.br/compras).

3.2. O credenciamento dar-se-á pela atribuição de chave de identificação e de senha, pessoal e intransferível, para acesso ao **SISTEMA**, por meio de certificado digital conferido pela Infraestrutura de Chaves Públicas Brasileira – ICP - Brasil.

3.3. O credenciamento no Sistema de Cadastramento Unificado de Fornecedores – SICAF permite a participação dos interessados em qualquer pregão, na forma eletrônica, exceto quando o seu cadastro no SICAF tenha sido inativado ou excluído por solicitação do credenciado ou por determinação legal.

3.4. O uso da senha de acesso ao **SISTEMA** pela licitante é de sua responsabilidade exclusiva, incluindo qualquer transação efetuada diretamente ou por seu representante, não cabendo ao provedor do **SISTEMA** ou ao **TRIBUNAL** responsabilidade por eventuais danos decorrentes de uso indevido da senha, ainda que provocados por terceiros.

3.5. Ao participar de processo licitatório, o representante legal da LICITANTE, titular de dados pessoais, está ciente de que, para a execução do objeto deste contrato, a CONTRATANTE terá acesso aos seus dados, tais como: número de documentos, endereço eletrônico, cópias de documentos de identificação, bem como, que os referidos dados serão tratados pela Administração, conforme autorização legal prevista na Lei Geral de Proteção de Dados Pessoais (LGPD) – Lei nº 13.709/2018 – Art. 7º, inciso II.

3.6. Caberá à licitante, interessada em participar do pregão, na forma eletrônica:

a) credenciar-se previamente e se manter credenciada no Sistema de Cadastramento Unificado de Fornecedores – SICAF;

b) remeter, no prazo estabelecido, exclusivamente via **SISTEMA**, os documentos de habilitação e a proposta e, quando necessário, os documentos complementares;



PODER JUDICIÁRIO
TRIBUNAL REGIONAL ELEITORAL DO MARANHÃO
SEÇÃO DE ANÁLISE E LICITAÇÕES

- c) responsabilizar-se formalmente pelo uso da senha de acesso ao **SISTEMA**, inclusive pelas transações efetuadas em seu nome, e assumir como firmes e verdadeiras suas propostas e seus lances, inclusive os atos praticados diretamente ou por seu representante, excluída a responsabilidade do provedor do **SISTEMA** ou do **TRIBUNAL** por eventuais danos decorrentes de uso indevido da senha, ainda que por terceiros;
- d) acompanhar as operações no **SISTEMA** durante o processo licitatório e responsabilizar-se pelo ônus decorrente da perda de negócios diante da inobservância de mensagens emitidas pelo **SISTEMA** ou de sua desconexão;
- e) comunicar imediatamente ao provedor do **SISTEMA** qualquer acontecimento que possa comprometer o sigilo ou a inviabilidade do uso da senha, para imediato bloqueio de acesso;
- f) utilizar a chave de identificação e a senha de acesso para participar do **PREGÃO**;
- g) solicitar o cancelamento da chave de identificação ou da senha de acesso por interesse próprio; e
- h) conferir a exatidão dos seus dados cadastrais no Sistema de Cadastramento Unificado de Fornecedores – SICAF e os manter atualizados junto aos órgãos responsáveis pela informação, devendo proceder, imediatamente, à correção ou à alteração dos registros tão logo identifique incorreção ou aqueles se tornem desatualizados.
- h.1) A licitante descredenciada no Sistema de Cadastramento Unificado de Fornecedores – SICAF terá sua chave de identificação e senha suspensas automaticamente.

4. DOS PRAZOS E DA DATA E HORÁRIO DE ABERTURA DA SESSÃO PÚBLICA

a) Período para recebimento das Propostas de Preços e Documentação de Habilitação	Até as 13:59 horas do dia 12/12/2024.
b) Data da abertura das Propostas de Preços	Às 14:00 horas do dia 12/12/2024.

4.1. As licitantes deverão observar as datas e horários, com base no horário de Brasília, previstos para a realização deste **PREGÃO**, nos termos que seguem:

4.2. Este edital poderá ser republicado para atualização dos preços registrados em decorrência deste pregão, com a indicação da data e da hora de realização da sessão pública, dos quantitativos atualizados, se for o caso, e do novo orçamento estimativo, observada a mesma publicidade do certame inicial.

5. DA APRESENTAÇÃO DA PROPOSTA DE PREÇOS E DOS DOCUMENTOS DE HABILITAÇÃO

5.1. Na presente licitação, a fase de habilitação sucederá as fases de apresentação de propostas e lances e de julgamento.



PODER JUDICIÁRIO
TRIBUNAL REGIONAL ELEITORAL DO MARANHÃO
SEÇÃO DE ANÁLISE E LICITAÇÕES

- 5.2. Como requisito para participação, as licitantes devem cadastrar sua **PROPOSTA DE PREÇOS** no **SISTEMA**, o qual solicitará o preenchimento dos dados da proposta e a formalização das declarações.
- 5.3. As licitantes deverão preencher os “campos” próprios contendo a quantidade, preços e, se houver, marca e modelo, atendendo, ainda, ao que dispõe o SUBITEM 2.3 deste Edital.
- 5.4. Na hipótese de haver diferença na descrição do objeto registrada no **SISTEMA** (www.gov.br/compras) e nas especificações constantes no Edital, o licitante deverá formular sua proposta de acordo com o que dispuser o Edital.
- 5.5. A **PROPOSTA DE PREÇOS** será ofertada pelo critério de **VALOR TOTAL POR ITEM**, nas condições definidas no Termo de Referência – Anexo I deste Edital;
- 5.6. Até a data e hora de início da Sessão Pública prevista neste Edital, a licitante poderá acessar o **SISTEMA** para retirar, alterar ou complementar a **PROPOSTA DE PREÇOS** formulada. Após o início da Sessão Pública, a proposta não poderá mais sofrer alterações ou ser retirada.
- 5.7. As declarações que compõem as **PROPOSTAS DE PREÇOS** das licitantes serão disponibilizadas para avaliação do **PREGOEIRO** e para acesso público após o encerramento da etapa de lances. A verificação da conformidade das propostas poderá ser feita exclusivamente em relação à proposta mais bem classificada.
- 5.8. Os **DOCUMENTOS DE HABILITAÇÃO** somente serão solicitados ao LICITANTE VENCEDOR pelo agente de contratação ou comissão em momento posterior à fase da apresentação das propostas e do julgamento.
- 5.9. A licitante vencedora poderá deixar de apresentar os **DOCUMENTOS DE HABILITAÇÃO** que constem do Sistema de Cadastramento Unificado de Fornecedores – SICAF, observadas as restrições do ITEM 10 deste Edital, assegurado aos demais licitantes o direito de acesso aos dados constantes dos sistemas.

6. DA IMPUGNAÇÃO AO EDITAL, DO PEDIDO DE ESCLARECIMENTOS E DOS AVISOS

- 6.1. Até a abertura da Sessão Pública, o **PREGOEIRO** poderá expedir avisos no **SISTEMA** para esclarecimento de procedimentos a respeito do certame.
- 6.2. **Até 3 (três) dias úteis** antes da data fixada para a abertura da Sessão Pública deste **PREGÃO**, qualquer pessoa é parte legítima para impugnar edital de licitação por irregularidade na aplicação desta Lei ou para solicitar esclarecimento sobre os seus termos, exclusivamente via e-mail, no endereço: selic@tre-ma.jus.br.
- 6.3. Decairá do direito de impugnar perante o **TRIBUNAL** os termos deste Edital aquele que, aceitando-os sem objeção, venha a apontar, depois do julgamento, falhas ou irregularidades que o viciariam, hipótese em que tal comunicação não terá efeito de recurso.
- 6.4. Caberá ao **PREGOEIRO** responder às impugnações e aos esclarecimentos no prazo de **até três dias úteis**, limitado ao último dia útil anterior à data da abertura do certame, podendo, se for o caso, auxiliar-se pelo setor requisitante e ainda pela Assessoria Jurídica do **TRIBUNAL**.
- 6.5. As impugnações e pedidos de esclarecimentos não obrigam a suspensão dos prazos previstos no certame, cabendo exclusiva e excepcionalmente ao **TRIBUNAL** esta decisão, de forma motivada.
- 6.6. As impugnações e pedidos de esclarecimentos apresentadas após as 18h serão considerados, para efeitos dos prazos dos SUBITENS 6.2 e 6.4 como apresentados no primeiro dia útil seguinte, às 8h.



PODER JUDICIÁRIO
TRIBUNAL REGIONAL ELEITORAL DO MARANHÃO
SEÇÃO DE ANÁLISE E LICITAÇÕES

6.7. Os avisos, as impugnações e respectivas decisões, bem como os pedidos de esclarecimentos e suas respostas deverão ser registradas no **SISTEMA** pelo **PREGOEIRO**.

6.8. Se a impugnação for acolhida ou se a resposta aos esclarecimentos importar na modificação do Edital, será definida nova data para abertura da Sessão Pública, sendo o Edital alterado pelo mesmo instrumento de publicação em que se deu o texto original.

6.8.1. Caso a alteração no Edital possa inquestionavelmente afetar a formulação de propostas, o prazo inicialmente estabelecido será reaberto.

7. DA ABERTURA DA SESSÃO PÚBLICA

7.1. O **PREGOEIRO**, via **SISTEMA**, dará início ao **PREGÃO** com a abertura da Sessão Pública, na data e horário indicados no **ITEM 4** deste Edital.

7.2. A comunicação entre o **PREGOEIRO** e as licitantes ocorrerá exclusivamente mediante troca de mensagem, em campo próprio do **SISTEMA**.

7.3. Cabe à licitante acompanhar as operações no **SISTEMA** durante a Sessão Pública do **PREGÃO**, ficando responsável pelo ônus decorrente da perda de negócios diante da inobservância de qualquer mensagem emitida pelo **SISTEMA** ou de sua desconexão.

7.4. O **PREGOEIRO** verificará as informações previamente cadastradas no sistema, constantes do SUBITEM 5.1 deste Edital, desclassificando desde logo as que não estejam em conformidade com os requisitos estabelecidos neste Edital, aquelas que identifiquem o licitante, contenham vícios insanáveis ou não apresentem as especificações exigidas no Termo de Referência – Anexo I deste Edital.

7.4.1. A desclassificação será sempre fundamentada e registrada no **SISTEMA**, com acompanhamento em tempo real por todos os participantes.

7.4.2. A não desclassificação da proposta não impede o seu julgamento definitivo em sentido contrário, levado a efeito na fase de aceitação.

7.5. O **SISTEMA** ordenará, automaticamente as **PROPOSTAS DE PREÇOS** das licitantes classificadas pelo **PREGOEIRO**, sendo que somente elas participarão da fase de lances.

7.6. Ordenadas as **PROPOSTAS DE PREÇOS**, o **PREGOEIRO** dará início à fase competitiva, quando então as licitantes poderão encaminhar lances sucessivos, exclusivamente por meio do **SISTEMA**.

8. DA FASE COMPETITIVA COM A FORMULAÇÃO DE LANCES

8.1. Aberta a etapa competitiva, as licitantes poderão encaminhar seus lances, observando o horário fixado e as regras de aceitação dos mesmos.

8.2. O valor ou percentual da **PROPOSTA DE PREÇOS** será considerado o lance inicial da licitante.

8.3. A cada lance intermediário ofertado, o licitante será imediatamente informado do seu recebimento e do valor consignado no registro.

8.4. Os lances serão ofertados pelo mesmo critério do **SUBITEM 5.5** deste Edital.

8.5. A licitante somente poderá oferecer lance de valor inferior ou percentual de desconto de valor superior ao último por ele ofertado e registrado pelo **SISTEMA**.

8.6. Não serão aceitos dois ou mais lances iguais, prevalecendo aquele que for recebido e registrado primeiro.

8.7. Durante a Sessão Pública, as licitantes serão informadas, em tempo real, do valor do menor lance registrado, vedada a identificação da licitante detentora do lance.



PODER JUDICIÁRIO
TRIBUNAL REGIONAL ELEITORAL DO MARANHÃO
SEÇÃO DE ANÁLISE E LICITAÇÕES

8.8. Durante a fase de lances, o **PREGOEIRO** poderá excluir, justificadamente, lances intermediários cujos valores sejam considerados inexeqüíveis.

8.9. Após o encerramento da etapa competitiva de lances, o **PREGOEIRO** deverá encaminhar, pelo **SISTEMA**, contraproposta ao licitante que tenha apresentado lance mais vantajoso, para que seja obtida melhor proposta, observado o critério de julgamento, não se admitindo negociar condições diferentes daquelas previstas no Edital.

8.9.1. A negociação será realizada por meio do **SISTEMA**, podendo ser acompanhada pelos demais licitantes.

8.10. No caso de desconexão do **PREGOEIRO** no decorrer da etapa de lances, se o **SISTEMA** permanecer acessível às licitantes, os lances continuarão sendo recebidos, sem prejuízo dos atos realizados.

8.10.1. Quando a desconexão do PREGOEIRO persistir por tempo superior a 10 (dez) minutos, a Sessão Pública do PREGÃO será suspensa e reiniciada somente após decorridas, no mínimo, 24 (vinte e quatro) horas da comunicação do fato pelo PREGOEIRO aos participantes, no sítio eletrônico utilizado para divulgação.

8.11. Será adotado para o envio de lances no PREGÃO o modo de disputa "aberto", em que os licitantes apresentarão lances públicos e sucessivos, com prorrogações.

8.11.1. O intervalo mínimo de diferença de valores ou percentuais entre os lances, que incidirá tanto em relação aos lances intermediários quanto em relação à proposta que cobrir a melhor oferta deverá ser de **R\$ 5,00 (dez reais)**.

8.11.2. A etapa de lances da Sessão Pública terá duração de 10 (dez) minutos e, após isso, será prorrogada automaticamente pelo SISTEMA quando houver lance ofertado nos últimos dois minutos do período de duração da Sessão Pública.

8.12.1. A prorrogação automática da etapa de lances será de 2 (dois) minutos e ocorrerá sucessivamente sempre que houver lances enviados nesse período de prorrogação, inclusive no caso de lances intermediários.

8.12.2. Não havendo novos lances na forma estabelecida acima, encerrar-se-á automaticamente essa fase.

8.12.3. Encerrada a fase competitiva sem que haja a prorrogação automática pelo SISTEMA, poderá o PREGOEIRO, justificadamente, admitir o reinício da fase de lances, em prol da consecução do melhor preço.

8.13. Nos itens (ou grupos, se for o caso) com preço total de referência superior a R\$ 80.000,00 (oitenta mil reais), expressamente indicados no Termo de Referência - Anexo I deste Edital, encerrada a etapa de lances será efetivada a verificação automática, junto à Receita Federal, do porte da entidade empresarial, devendo, ainda, a própria empresa declarar, em campo próprio do **SISTEMA**, que atende aos requisitos do art. 3º da LEI COMPLEMENTAR Nº 123/2006 para fazer jus aos benefícios previstos ali previstos.

8.13.1. O **SISTEMA** identificará em coluna própria as licitantes qualificadas como Microempresas ou Empresas de Pequeno Porte, procedendo à comparação com os valores da primeira colocada, se esta for empresa de maior porte, assim como das demais classificadas, para o fim de aplicar-se o disposto nos arts. 44 e 45 da LC nº 123, de 2006, regulamentado pelo Decreto nº 8.538, de 2015.

8.13.2. Caso a melhor oferta válida tenha sido apresentada por empresa de maior porte, as propostas de licitantes qualificadas como Microempresas ou Empresas de Pequeno Porte que se



PODER JUDICIÁRIO
TRIBUNAL REGIONAL ELEITORAL DO MARANHÃO
SEÇÃO DE ANÁLISE E LICITAÇÕES

encontrarem na faixa de até 5% (cinco por cento) acima da proposta ou lance de menor preço serão consideradas empatadas com a primeira colocada.

8.13.3. A melhor classificada nos termos do SUBITEM anterior terá o direito de encaminhar uma última oferta para desempate, obrigatoriamente em valor inferior ao da primeira colocada, no prazo de 5 (cinco) minutos controlados pelo sistema, contados após a comunicação automática para tanto.

8.13.4. Caso a licitante qualificada como Microempresa ou Empresa de Pequeno Porte melhor classificada desista ou não se manifeste no prazo estabelecido, serão convocadas as demais licitantes qualificadas como Microempresa ou Empresa de Pequeno Porte que se encontrem naquele intervalo de 5% (cinco por cento), na ordem de classificação, para o exercício do mesmo direito, no prazo estabelecido no SUBITEM anterior.

8.13.5. Sempre que a proposta não for aceita, e antes de o PREGOEIRO passar à subsequente, haverá nova verificação, pelo SISTEMA, da eventual ocorrência do empate ficto, previsto nos artigos 44 e 45 da LC nº 123, de 2006, seguindo-se a disciplina antes estabelecida, se for o caso.

9. DAS PROPOSTAS DE PREÇOS E CRITÉRIOS DE JULGAMENTO E ACEITABILIDADE

9.1. Finda a fase de lances e a negociação, o **PREGOEIRO** examinará o lance classificado em primeiro lugar quanto à compatibilidade do preço, sendo desclassificado o que apresentar preço final superior ao preço máximo fixado ou que apresentar preço manifestamente inexequível, passando-se à convocação das licitantes subsequentes, na ordem de classificação.

9.1.1 Considera-se inexequível o lance que apresente preços global ou unitários simbólicos, irrisórios ou de valor zero, incompatíveis com os preços dos insumos e salários de mercado, acrescidos dos respectivos encargos, ainda que não tenham sido estabelecidos limites mínimos, exceto quando se referirem a materiais e instalações de propriedade da própria licitante, para os quais ele renuncie a parcela ou à totalidade da remuneração.

9.1.2 No caso de obras e serviços de engenharia, serão consideradas inexequíveis as propostas cujos valores forem inferiores a 75% (setenta e cinco por cento) do valor orçado pela Administração.

9.1.3 O **PREGOEIRO**, antes de declarar a inexequibilidade, deverá realizar diligências com essa finalidade, convocando previamente a licitante para manifestação.

9.2. Não incorrendo na inadequação ou incompatibilidade do SUBITEM 9.1, o **PREGOEIRO** providenciará a negociação com a licitante, buscando obter proposta mais vantajosa para o TRE-MA.

9.3. A licitante detentora do **MENOR LANCE** deverá encaminhar no prazo máximo de **20 (vinte) horas**, pelo **SISTEMA**, sua **PROPOSTA DE PREÇOS**, com o valor readequado ao valor do lance vencedor (e, se for o caso, com o valor negociado), bem como os demais dados constantes do SUBITEM 9.6 deste Edital, para sua elaboração.

9.4. Os documentos complementares, quando necessários à confirmação daqueles exigidos no Edital e já apresentados, relativos à proposta, serão encaminhados pela licitante convocada no mesmo prazo do SUBITEM 9.3, mediante convocação específica do **PREGOEIRO**.

9.5. O **PREGOEIRO** examinará a **PROPOSTA DE PREÇOS** quanto à compatibilidade do preço e às especificações constantes do SUBITEM 9.6 e do Termo de Referência – Anexo I deste



PODER JUDICIÁRIO
TRIBUNAL REGIONAL ELEITORAL DO MARANHÃO
SEÇÃO DE ANÁLISE E LICITAÇÕES

Edital, sendo desclassificada a que não atender às condições do Edital ou apresentar preços acima do máximo estabelecido ou for manifestamente inexequível, passando-se à convocação das licitantes subseqüentes, na ordem de classificação.

9.6. A **PROPOSTA DE PREÇOS** deverá conter as seguintes informações:

- a) Razão Social da Pessoa Jurídica, com endereço e número do CNPJ;
- b) Preços unitários e totais, na quantidade total, consoante tabela de formação de preços constante do Termo de Referência – Anexo I deste Edital e abaixo, em reais, em algarismos, inclusas todas as despesas que resultem no custo das aquisições, tais como impostos, taxas, transportes, materiais utilizados, seguros, encargos fiscais e todos os ônus diretos, bem como quaisquer outras despesas, que incidirem na aquisição do objeto.

CUSTO ESTIMADO DA CONTRATAÇÃO – GRUPO ÚNICO				
ITEM	DESCRIÇÃO DO OBJETO	VALOR UNITÁRIO	QUANTIDADE	VALOR TOTAL
1	Armários alto com rodízios (L= 1040 mm x A= 2100 mm x P= 400 mm) em MDF com acabamento melamínico Azul Petróleo e Araucária, com porta de abrir e gavetas na parte inferior	R\$	02	R\$
2	Armário Aparador (L= 1000 mm x A= 780 mm x P= 450 mm) em MDF com acabamento Azul Petróleo e Araucária com porta de abrir e gavetas.	R\$	01	R\$
3	Estante com rodízios (L= 1530 mm x A= 2100 mm x P= 460 mm) com estrutura em metalon com pintura eletrostática preta (30 mm x 30 mm), nichos em MDF com acabamento melamínico Azul Petróleo e Araucária, com portas de abrir com fechadura.	R\$	02	R\$



PODER JUDICIÁRIO
TRIBUNAL REGIONAL ELEITORAL DO MARANHÃO
SEÇÃO DE ANÁLISE E LICITAÇÕES

4	Mesas com rodízios (L= 1200 mm x P= 600 mm x A= 750 mm) em MDF e base em metalon (25 mm x 25mm) com pintura eletrostática preta e vidro liso de 06 mm.	R\$	13	R\$
5	Banco B01 com almofada (L= 500 mm x A= 450 mm x P= 500 mm) em MDF com acabamento Azul Petróleo e Araucária com fundo	R\$	04	R\$
6	Banco B02 com almofada (L= 750 mm x A= 450 mm x P= 500 mm) em MDF com acabamento Azul Petróleo e Araucária com fundo.	R\$	07	R\$
VALOR TOTAL:				R\$

- b.1) Os preços propostos não poderão ser superiores aos valores estabelecidos no Termo de Referência – Anexo I deste Edital, sob pena de desclassificação;
- c) Prazo de validade, que não poderá ser inferior a 60 (sessenta) dias, a contar da data de abertura da Sessão Pública;
- d) Características dos produtos ofertados, com especificações detalhadas, mencionando marca, modelo, dimensões, composição, garantia e demais referências que permitam perfeita análise e aceitação, de acordo com as especificações constantes nos **Anexo I e seu SubAnexo I** deste Edital;
- e) Critérios de Sustentabilidade conforme previstos nos **itens 4.1 e 4.2** do Termo de Referência – Anexo I deste Edital;
- f) Prazo de Entrega e Modelo de Execução, de acordo com o **item 6** do Termo de Referência – Anexo I deste Edital;
- g) Garantia e Assistência Técnica dos produtos, conforme **item 7** do Termo de Referência – Anexo I deste Edital;
- h) A subcontratação está restrita apenas ao transporte/entrega dos materiais no local de instalação do móvel planejado.



PODER JUDICIÁRIO
TRIBUNAL REGIONAL ELEITORAL DO MARANHÃO
SEÇÃO DE ANÁLISE E LICITAÇÕES

i) Dados da licitante tais como: telefone, e-mail, banco, agência, número da conta-corrente e praça de pagamento (facultada a apresentação destas informações quando da contratação);

9.7. O **PREGOEIRO**, no julgamento das propostas, poderá realizar diligências ou requisitar informações, incluindo esclarecimentos e detalhamentos sobre elas, sem implicar modificação de seu teor ou inclusão de documento ou informação que deveria constar originalmente.

9.7.1 A não apresentação das informações solicitadas implicará no julgamento no estado em que se encontram as propostas, podendo resultar em sua desclassificação.

9.8. No julgamento da proposta, o **PREGOEIRO** poderá sanar erros ou falhas que não alterem sua substância, fundamentando e registrando sua decisão no **SISTEMA**.

9.9. A vedação à inclusão de novo documento no art. 64 da Lei de Licitações e Contratos, Lei 14.133/2021, não alcança documento ausente, comprobatório de condição atendida pelo licitante quando apresentou sua proposta, que não foi juntado com os demais comprovantes de habilitação e/ou da proposta, por equívoco ou falha, o qual deverá ser solicitado e avaliado pelo pregoeiro.

9.10. O **PREGOEIRO** poderá solicitar à licitante o envio de **PROPOSTA DE PREÇOS** retificada, para correção de erros formais.

9.11. Caso não seja possível decidir de imediato sobre a aceitabilidade da proposta, o **PREGOEIRO** poderá suspender o **PREGÃO** e marcar nova data para seu julgamento, ficando intimadas, no mesmo ato, as licitantes.

9.12. O **PREGOEIRO** poderá encaminhar a **PROPOSTA DE PREÇOS** para análise técnica de setor competente ou da autoridade superior.

9.13. A classificação das propostas dar-se-á pelo critério de MENOR PREÇO, sendo considerada vencedora a que ofertar o MENOR LANCE e que atender às condições do Edital.

9.14. Caso haja agrupamento de itens, o critério do SUBITEM 9.13 deverá levar em conta o somatório dos itens e a adjudicação deverá ser realizada para todo o grupo.

9.15. Decorrido o prazo de validade da **PROPOSTA DE PREÇOS** sem convocação para a contratação, ficam as licitantes liberadas dos compromissos assumidos, cabendo, no caso, negociação com o **TRIBUNAL** para manter o preço proposto.

9.16. O **TRIBUNAL** poderá solicitar à licitante a prorrogação do prazo de validade da **PROPOSTA DE PREÇOS** por até 30 (trinta) dias. Neste caso, tanto a solicitação quanto a aceitação serão formuladas por escrito, sendo facultado à licitante recusar ou aceitar o pedido; no caso de concordância, a **PROPOSTA DE PREÇOS** não poderá ser modificada.

9.17. Verificando-se discordância entre o preço unitário e o total da **PROPOSTA DE PREÇOS**, prevalecerá o primeiro, sendo corrigido o preço total; ocorrendo divergência entre valores numéricos e os por extenso, prevalecerão os últimos. Se a licitante não aceitar a correção de tais erros, ocorrerá sua desclassificação, convocando-se a licitante subseqüentemente classificada, se houver.



PODER JUDICIÁRIO
TRIBUNAL REGIONAL ELEITORAL DO MARANHÃO
SEÇÃO DE ANÁLISE E LICITAÇÕES

9.18. Todos os custos decorrentes da elaboração e apresentação da **PROPOSTA DE PREÇOS** serão de responsabilidade exclusiva da licitante.

9.19. A apresentação da **PROPOSTA DE PREÇOS** obriga a licitante vencedora ao cumprimento de todas as condições deste Edital, sujeitando-se às sanções previstas neste Edital e na legislação aplicada à espécie.

10. DOS DOCUMENTOS DE HABILITAÇÃO

10.1. Após declarada a licitante vencedora, o **PREGOEIRO**, como condição prévia ao exame da documentação de habilitação, verificará o eventual descumprimento das condições de participação, especialmente quanto à existência de sanção que impeça a participação no certame ou a futura contratação, mediante verificação aos seguintes cadastros:

- a) Sistema de Cadastro Unificado de Fornecedores – SICAF;
- b) Cadastro Nacional de Empresas Inidôneas e Suspensas - CEIS, mantido pela Controladoria-Geral da União (www.portaldatransparencia.gov.br/ceis);
- c) Cadastro Nacional de Condenações Cíveis por Atos de Improbidade Administrativa, mantido pelo Conselho Nacional de Justiça (www.cnj.jus.br/improbidade_adm/consultar_requerido.php);
- d) Lista de Inidôneos mantida pelo Tribunal de Contas da União – TCU.
- e) Cadastro de Regularidade na Contratação de Pessoas com Deficiência e Reabilitados da Previdência Social da Secretaria de Inspeção do Trabalho do Ministério do Trabalho e Emprego.

10.1.1 Para a consulta de fornecedores pessoa jurídica poderá haver a substituição das consultas das alíneas “b”, “c” e “d” acima pela Consulta Consolidada de Pessoa Jurídica do TCU (<https://certidoesapf.apps.tcu.gov.br/>).

10.1.2 A consulta aos cadastros será realizada em nome da empresa fornecedora e também de seu sócio majoritário, por força do artigo 12 da Lei nº 8.429, de 1992, que prevê, dentre as sanções impostas ao responsável pela prática de ato de improbidade administrativa, a proibição de contratar com o Poder Público, inclusive por intermédio de pessoa jurídica da qual seja sócio majoritário.

10.1.3 Caso conste na Consulta de Situação do Fornecedor a existência de Ocorrências Impeditivas Indiretas, o **PREGOEIRO** diligenciará para verificar se houve fraude por parte das empresas apontadas no Relatório de Ocorrências Impeditivas Indiretas, devendo convocar previamente a licitante para manifestação.

10.1.4 A tentativa de burla será verificada por meio dos vínculos societários, linhas de fornecimento similares, dentre outros.

10.1.5 O fornecedor será convocado para manifestação previamente à sua desclassificação

10.1.6 Constatada a existência de sanção, o **PREGOEIRO** reputará a licitante desclassificada, por falta de condição de participação.

10.2. Não incorrendo a licitante em sanções impeditivas, o **PREGOEIRO** consultará o Sistema de Cadastro Unificado de Fornecedores – SICAF, em relação à sua habilitação jurídica e à regularidade fiscal e trabalhista, e, se for o caso, em relação à qualificação econômica financeira e/ou habilitação técnica.



PODER JUDICIÁRIO
TRIBUNAL REGIONAL ELEITORAL DO MARANHÃO
SEÇÃO DE ANÁLISE E LICITAÇÕES

10.3. É dever da licitante atualizar previamente as comprovações constantes do Sistema de Cadastro Unificado de Fornecedores – SICAF para que estejam vigentes na data da abertura da Sessão Pública.

10.3.1 Em se tratando de documentos não contemplados no Sistema de Cadastro Unificado de Fornecedores – SICAF ou se as informações do SICAF não estiverem atualizadas na data de abertura da Sessão Pública, a licitante deverá encaminhar, em conjunto com a apresentação da **PROPOSTA DE PREÇOS**, a respectiva documentação atualizada.

10.3.2 O descumprimento acima implicará na inabilitação da licitante, exceto se a consulta aos sítios eletrônicos oficiais emissores de certidões feita pelo **PREGOEIRO** lograr êxito em encontrar a(s) certidão(ões) válida(s).

10.3.2.1 A indisponibilidade de consulta, ainda que temporária, por qualquer motivo, ao sítio eletrônico oficial, no momento da verificação pelo **PREGOEIRO**, também importará em inabilitação da licitante.

10.3.3 Se os documentos e as informações no Sistema de Cadastro Unificado de Fornecedores – SICAF continuarem desatualizadas ou tais documentos não estejam previstos no SICAF, o **PREGOEIRO** deverá convocar a licitante para apresentação dos **DOCUMENTOS DE HABILITAÇÃO** atualizados no prazo do SUBITEM 10.4 deste Edital caso não seja possível ou não logre êxito em encontrar a(s) certidão(ões) válida(s) na consulta aos sítios eletrônicos oficiais emissores de certidões.

10.4. Havendo a necessidade de envio de **DOCUMENTOS DE HABILITAÇÃO** complementares, necessários à confirmação daqueles exigidos neste Edital e já apresentados, o licitante será convocado a encaminhá-los, em formato digital, via **SISTEMA**, no prazo de **04 (quatro) horas**, sob pena de inabilitação.

10.5. Somente haverá a necessidade de comprovação do preenchimento de requisitos mediante apresentação dos documentos originais não-digitais quando houver dúvida em relação à integridade do documento digital.

10.6. Não serão aceitos documentos de habilitação com indicação de CNPJ/CPF diferentes, salvo aqueles legalmente permitidos.

10.7. Se a licitante for a matriz, todos os documentos deverão estar em nome da matriz, e se o licitante for a filial, todos os documentos deverão estar em nome da filial, exceto aqueles documentos que, pela própria natureza, comprovadamente, forem emitidos somente em nome da matriz.

10.7.1 Serão aceitos registros de CNPJ de licitante matriz e filial com diferenças de números de documentos pertinentes ao CND e ao CRF/FGTS, quando for comprovada a centralização do recolhimento dessas contribuições.

10.8 Ressalvado o disposto nos SUBITENS 5.7 e 10.3, as licitantes deverão encaminhar, nos termos do SUBITEM 5.2, a documentação relacionada a seguir, para fins de habilitação:

10.8.1 **Habilitação jurídica:**

a) No caso de empresário individual: inscrição no Registro Público de Empresas Mercantis, a cargo da Junta Comercial da respectiva sede;



PODER JUDICIÁRIO
TRIBUNAL REGIONAL ELEITORAL DO MARANHÃO
SEÇÃO DE ANÁLISE E LICITAÇÕES

- b) Em se tratando de microempreendedor individual – MEI: Certificado da Condição de Microempreendedor Individual - CCMEI, cuja aceitação ficará condicionada à verificação da autenticidade no sítio www.portaldoempreendedor.gov.br;
- c) No caso de sociedade empresária ou empresa individual de responsabilidade limitada - EIRELI: ato constitutivo, estatuto ou contrato social em vigor, devidamente registrado na Junta Comercial da respectiva sede, acompanhado de documento comprobatório de seus administradores;
- d) inscrição no Registro Público de Empresas Mercantis onde opera, com averbação no Registro onde tem sede a matriz, no caso de ser o participante sucursal, filial ou agência;
- e) No caso de sociedade simples: inscrição do ato constitutivo no Registro Civil das Pessoas Jurídicas do local de sua sede, acompanhada de prova da indicação dos seus administradores;
- f) No caso de cooperativa: ata de fundação e estatuto social em vigor, com a ata da assembleia que o aprovou, devidamente arquivado na Junta Comercial ou inscrito no Registro Civil das Pessoas Jurídicas da respectiva sede, bem como o registro de que trata o art. 107 da Lei nº 5.764, de 1971;
- g) No caso de empresa ou sociedade estrangeira em funcionamento no País: decreto de autorização;

10.8.1.1 Os documentos acima deverão estar acompanhados de todas as alterações ou da consolidação respectiva;

10.8.2 Regularidade fiscal e trabalhista:

- a) Prova de inscrição no Cadastro Nacional de Pessoas Jurídicas;
- b) Prova de regularidade fiscal perante a Fazenda Nacional, mediante apresentação de certidão expedida conjuntamente pela Secretaria da Receita Federal do Brasil (RFB) e pela Procuradoria-Geral da Fazenda Nacional (PGFN), referente a todos os créditos tributários federais e à Dívida Ativa da União (DAU) por elas administrados, inclusive aqueles relativos à Seguridade Social.
- c) Prova de regularidade com o Fundo de Garantia do Tempo de Serviço (FGTS);
- d) Prova de inexistência de débitos inadimplidos perante a Justiça do Trabalho, mediante a apresentação de certidão negativa ou positiva com efeito de negativa;
- e) Prova de regularidade com a Fazenda Estadual do domicílio ou sede da licitante, relativa à atividade em cujo exercício contrata ou concorre;
 - e.1) caso seja considerada isenta dos tributos estaduais relacionados ao objeto licitatório, deverá comprovar tal condição mediante declaração da Fazenda Estadual do seu domicílio ou sede, ou outra equivalente, na forma da lei;
- f) Prova de regularidade com a Fazenda Municipal do domicílio ou sede da licitante, relativa à atividade em cujo exercício contrata ou concorre;
 - f.1) Caso seja considerada isenta dos tributos municipais relacionados ao objeto licitatório, deverá comprovar tal condição mediante declaração da Fazenda Municipal do seu domicílio ou sede, ou outra equivalente, na forma da lei;

10.8.2.1 Caso o licitante detentor do menor preço seja qualificado como Microempresa ou Empresa de Pequeno Porte deverá apresentar toda a documentação exigida para efeito de



PODER JUDICIÁRIO
TRIBUNAL REGIONAL ELEITORAL DO MARANHÃO
SEÇÃO DE ANÁLISE E LICITAÇÕES

comprovação de regularidade fiscal, mesmo que esta apresente alguma restrição, nos termos do art. 43, § 1º da LC nº 123, de 2006, sob pena de inabilitação.

10.9 Desde que atenda a todas as demais exigências do Edital e observado o disposto no SUBITEM 10.8.2.1, constatada a existência de alguma restrição no que tange à regularidade fiscal e/ou trabalhista de Microempresas e Empresas de Pequeno Porte, o certame será suspenso e a licitante será convocada para, no prazo de 5 (cinco) dias úteis, comprovar a regularização. O prazo poderá ser prorrogado por igual período, a critério do PREGOEIRO, quando requerida pela licitante, mediante justificativa apresentada dentro dos primeiros 5 (cinco) dias úteis.

10.10 Desde que atenda a todas as demais exigências do Edital e observado o disposto no SUBITEM 10.8.2.1, constatada a existência de alguma restrição no que tange à regularidade fiscal e/ou trabalhista de Microempresas e Empresas de Pequeno Porte, o certame será suspenso e a licitante será convocada para, no prazo de 5 (cinco) dias úteis, comprovar a regularização. O prazo poderá ser prorrogado por igual período, a critério do PREGOEIRO, quando requerida pela licitante, mediante justificativa apresentada dentro dos primeiros 5 (cinco) dias úteis.

10.10.1 A abertura da fase recursal em relação ao resultado do certame ocorrerá após esses prazos de regularização fiscal e/ou trabalhista.

10.10.2 A não-regularização fiscal e/ou trabalhista no prazo previsto no SUBITEM anterior acarretará a inabilitação da licitante, sem prejuízo das sanções previstas neste Edital, com a continuidade do certame, convocando-se a licitante subseqüentemente classificada, se houver.

10.11 Caso não seja possível decidir de imediato sobre a aceitabilidade dos **DOCUMENTOS DE HABILITAÇÃO**, o **PREGOEIRO** poderá suspender o **PREGÃO** e marcar nova data para seu julgamento, ficando intimadas, no mesmo ato, as licitantes.

10.12 O **PREGOEIRO** poderá encaminhar os **DOCUMENTOS DE HABILITAÇÃO** para análise técnica de setor competente ou da autoridade superior.

10.13 O **PREGOEIRO**, constatando que a licitante atende a todas as condições de habilitação exigidas neste Edital, proclamá-la-á **HABILITADA**. Aquela que deixar de apresentar a documentação exigida ou apresentar de forma irregular será proclamada **INABILITADA**.

10.14 No caso de inabilitação, haverá nova verificação, pelo sistema, da eventual ocorrência do empate ficto, previsto nos artigos 44 e 45 da LC nº 123, de 2006, seguindo-se a disciplina antes estabelecida para aceitação da proposta subsequente.

11. DOS RECURSOS ADMINISTRATIVOS

11.1. Imediatamente após o término do julgamento das propostas e do ato de habilitação ou inabilitação, o **PREGOEIRO** abrirá prazo de 30 (trinta) minutos, em campo próprio do **SISTEMA**, para manifestação de intenção de recurso dos licitantes.

11.1.1.A intenção de recorrer deverá ser apresentada no prazo referido acima, sob pena de preclusão.

11.1.2.As razões recursais deverão ser apresentadas em momento único, em campo próprio no sistema, no prazo de 3 (três) dias úteis cotados da data de intimação ou de lavratura da ata de habilitação ou inabilitação ou, na hipótese de adoção da inversão de fases prevista no § 1º do Art. 17 da Lei n.º 14.133/2021, da ata de julgamento.

11.1.3.A apreciação dar-se-á em fase única.



PODER JUDICIÁRIO
TRIBUNAL REGIONAL ELEITORAL DO MARANHÃO
SEÇÃO DE ANÁLISE E LICITAÇÕES

11.2. Qualquer licitante é parte legítima para apresentar contrarrazões, também via **SISTEMA**, em igual prazo, contados da data da intimação pessoal ou da divulgação da interposição do recurso, sendo-lhes assegurada vista imediata dos autos.

11.3. Decorridos esses prazos, o **PREGOEIRO** terá o prazo de 3 (três) dias úteis para proferir sua decisão.

11.3.1. Caso não reconsidere sua decisão, o **PREGOEIRO** submeterá o recurso, com a sua motivação, à consideração da autoridade superior do **TRIBUNAL**, que proferirá decisão definitiva, no prazo de 10 (dez) dias úteis, contado do recebimento dos autos.

11.4. O acolhimento do recurso importará na invalidação apenas dos atos insuscetíveis de aproveitamento.

11.5. Os autos do processo licitatório permanecerão com vista franqueada aos interessados na **SEÇÃO DE ANÁLISE E LICITAÇÃO - SELIC**, no endereço indicado neste Edital.

12. DA REABERTURA DA SESSÃO PÚBLICA

12.1. A Sessão Pública poderá ser reaberta nas hipóteses de provimento de recurso que leve à anulação de atos anteriores à realização da Sessão Pública precedente ou em que seja anulada a própria Sessão Pública, situação em que serão repetidos os atos anulados e os que dele dependam;

12.2. Todos os licitantes remanescentes deverão ser convocados para acompanhar a sessão reaberta.

13. DA ADJUDICAÇÃO E HOMOLOGAÇÃO

13.1. Declarada a vencedora e exauridos os recursos administrativos, a **AUTORIDADE SUPERIOR**, através do **SISTEMA**, fará a adjudicação e homologação do objeto desta licitação à vencedora.

13.2. A autoridade superior procederá à homologação do certame, após verificar cumpridos os requisitos deste Edital e da legislação aplicável.

14. DAS SANÇÕES ADMINISTRATIVAS

14.1. Nos termos do art. 155 da Lei nº 14.133/21, comete infração administrativa a licitante que, com dolo ou culpa:

14.1.1. Deixar de entregar a documentação exigida para o certame ou não entregar qualquer documento que tenha sido solicitado pelo Pregoeiro;

14.1.2. Salvo em decorrência de fato superveniente devidamente justificado, não mantiver a proposta, em especial, quando:

- a) Não enviar a proposta adequada ao último lance ofertado ou após a negociação;
- b) Recusar-se a enviar o detalhamento da proposta quando exigível;
- c) Pedir para ser desclassificado quando encerrada a etapa competitiva;



PODER JUDICIÁRIO
TRIBUNAL REGIONAL ELEITORAL DO MARANHÃO
SEÇÃO DE ANÁLISE E LICITAÇÕES

d) Deixar de apresentar amostra ou apresentá-la em desacordo com o especificado (quando houver previsão em edital).

14.1.3. Não celebrar o contrato ou não entregar a documentação exigida para a contratação, quando convocado dentro do prazo de validade de sua proposta.

14.1.3.1. Recusar-se, sem justificativa, a assinar o contrato ou a ata de registro de preço, ou a aceitar ou retirar o instrumento equivalente no prazo estabelecido pela Administração;

14.1.4. Apresentar declaração ou documentação falsa exigida para o certame ou prestar declaração falsa durante a licitação.

14.1.5. Fraudar a licitação.

14.1.6. Comportar-se de modo inidôneo ou cometer fraude de qualquer natureza, em especial quando:

- a) Agir em conluio ou em desconformidade com a lei;
- b) Induzir deliberadamente a erro no julgamento;
- c) Apresentar amostra falsificada ou deteriorada.

14.1.7. Praticar atos ilícitos com vistas a frustrar os objetivos da licitação.

14.1.8. Praticar ato lesivo previsto no art. 5º da Lei n.º 12.846, de 2013.

14.1.8.1. A empresa que praticar ato lesivo fica submetida à Resolução n. 10.141/2023 – TRE-MA, que dispõe sobre a regulamentação do Processo Administrativo de Responsabilização objetiva, administrativa e civil de pessoas jurídicas pela prática de atos contra a administração pública, nacional ou estrangeira, nos procedimentos licitatórios e contratos administrativos, publicada no Diário de Justiça Eletrônico do TRE-MA do dia 17 de novembro de 2023.

14.2. Com fulcro na Lei nº 14.133, de 2021, a Administração poderá, garantida a prévia defesa, aplicar às licitantes e/ou adjudicatárias as seguintes sanções, sem prejuízo das responsabilidades civil e criminal:

- a) Advertência (aplicada às faltas leves, de menor gravidade, que não acarretarem prejuízo de monta ao interesse do serviço);
- b) Multa (aplicada no percentual de 0,5% a 30% incidente sobre o valor do orçamento estimado pela Administração Pública;
- c) Impedimento de licitar e contratar (para infrações de maior gravidade); e
- d) Declaração de inidoneidade para licitar ou contratar, enquanto perdurarem os motivos determinantes da punição ou até que seja promovida sua reabilitação perante a própria autoridade que aplicou a penalidade (para infrações que justifiquem a imposição de penalidade mais grave do que a sanção de impedimento de licitar e contratar).



PODER JUDICIÁRIO
TRIBUNAL REGIONAL ELEITORAL DO MARANHÃO
SEÇÃO DE ANÁLISE E LICITAÇÕES

14.2.1. As sanções de advertência, impedimento de licitar e contratar e declaração de inidoneidade para licitar ou contratar poderão ser aplicadas, cumulativamente ou não, à penalidade de multa.

14.3. Na aplicação das sanções serão considerados:

- a) A natureza e a gravidade da infração cometida;
- b) As peculiaridades do caso concreto;
- c) As circunstâncias agravantes ou atenuantes;
- d) Os danos que resultarem das condutas sancionadas para a Administração Pública;
- e) A implantação ou o aperfeiçoamento de programa de integridade, conforme normas e orientações dos órgãos de controle.

14.4. Para as infrações previstas nos itens 14.1.1 e 14.1.2 a licitante estará sujeita à multa de 0,5% (meio por cento) a 1% (um por cento) do valor do orçamento estimado pela Administração Pública.

14.5. Para as infrações previstas nos itens 14.1.3 e 14.1.3.1, a licitante estará sujeita à multa de até 10% (dez por cento) do valor do orçamento estimado pela Administração Pública.

14.6. Para as infrações previstas nos itens 14.1.4 a 14.1.8 a licitante estará sujeita a multa de 15% (quinze por cento) a 20% (vinte por cento) do valor do orçamento estimado pela Administração Pública

14.7. A sanção de impedimento de licitar e contratar será aplicada ao responsável em decorrência das infrações administrativas relacionadas nos itens 14.1.1 a 14.1.3, quando não se justificar a imposição de penalidade mais grave, e impedirá o responsável de licitar e contratar no âmbito da Administração Pública direta e indireta da União, pelo prazo máximo de 3 (três) anos.

14.8. Poderá ser aplicada ao responsável a sanção de declaração de inidoneidade para licitar ou contratar, em decorrência da prática das infrações dispostas nos itens 14.1.4 a 14.1.8, bem como pelas infrações administrativas previstas nos itens 14.1.1 a 14.1.3 que justifiquem a imposição de penalidade mais grave do que a sanção de impedimento de licitar e contratar, pelo prazo mínimo de 3 (três) anos e máximo de 6 (seis) anos, conforme previsto no art. 156, § 5º, da Lei nº 14.133/2021.

14.9. Nos termos da Lei nº 14.133/21, fica a licitante vencedora sujeita às penalidades previstas na Minuta do Contrato – Anexo III deste Edital.

14.10. Na aplicação da sanção de multa será facultada a defesa do interessado no prazo de 15 (quinze) dias úteis, contado da data de sua intimação.

14.11. Caberá recurso no prazo de 15 (quinze) dias úteis da aplicação das sanções de advertência, multa e impedimento de licitar e contratar, contado da data da intimação, o qual será dirigido à autoridade que tiver proferido a decisão recorrida, que, se não a reconsiderar no prazo de 5 (cinco) dias úteis, encaminhará o recurso com sua motivação à autoridade superior, que deverá proferir sua decisão no prazo máximo de 20 (vinte) dias úteis, contado do recebimento dos autos.



PODER JUDICIÁRIO
TRIBUNAL REGIONAL ELEITORAL DO MARANHÃO
SEÇÃO DE ANÁLISE E LICITAÇÕES

14.12. Caberá a apresentação de pedido de reconsideração da aplicação da sanção de declaração de inidoneidade para licitar ou contratar no prazo de 15 (quinze) dias úteis, contado da data da intimação, e decidido no prazo máximo de 20 (vinte) dias úteis, contado do seu recebimento.

14.13. O recurso e o pedido de reconsideração terão efeito suspensivo do ato ou da decisão recorrida até que sobrevenha decisão final da autoridade competente.

14.14. A aplicação das sanções previstas neste edital não exclui, em hipótese alguma, a obrigação de reparação integral dos danos causados.

14.15. As multas imputadas, cujo montante seja superior ao mínimo estabelecido pelo Ministério da Fazenda e não pagas no prazo concedido pela Administração, serão inscritas em Dívida Ativa da União e cobradas com base na Lei nº 6.830/80, sem prejuízo da correção monetária.

14.16. A aplicação de qualquer sanção administrativa será precedida de abertura de processo administrativo, garantido o contraditório e a ampla defesa, considerando-se eficazes as intimações e notificações encaminhadas ao endereço eletrônico (e-mail) informado no sistema de cadastramento de fornecedores – SICAF.

14.17. A apuração de responsabilidade relacionada às sanções de impedimento de licitar e contratar e de declaração de inidoneidade para licitar ou contratar demandará a instauração de processo de responsabilização a ser conduzido por comissão composta por 2 (dois) ou mais servidores estáveis, que avaliará fatos e circunstâncias conhecidos e intimará o licitante ou o adjudicatário para, no prazo de 15 (quinze) dias úteis, contado da data de sua intimação, apresentar defesa escrita e especificar as provas que pretenda produzir.

14.18. Deverão ser observadas, ainda, as disposições previstas na **CLÁUSULA DÉCIMA** da Minuta do Contrato – Anexo III deste Edital.

14.19. Os atos administrativos de aplicação de sanções serão publicados no Diário Oficial da União e registrados no Sistema de Cadastramento Unificado de Fornecedores – SICAF.

14.20. A autoridade superior, na aplicação das sanções, levará em consideração a gravidade da conduta do infrator, o caráter educativo da pena, bem como o dano causado à Administração, observado o princípio da proporcionalidade.

15. DO PAGAMENTO:

15.1. De acordo com a **CLÁUSULA TERCEIRA** da Minuta do Contrato – Anexo III deste Edital.

16. DAS OBRIGAÇÕES DO TRIBUNAL

16.1. O **TRIBUNAL** obriga-se a cumprir todas as exigências editalícias, inclusive as que estão estabelecidas na **CLÁUSULA QUINTA** da Minuta do Contrato – Anexo III deste Edital.

17. DAS OBRIGAÇÕES DA LICITANTE VENCEDORA

17.1. A licitante vencedora obriga-se a cumprir todas as exigências editalícias, inclusive as que estão estabelecidas na **CLÁUSULA SEXTA** da Minuta do Contrato – Anexo III deste Edital.



PODER JUDICIÁRIO
TRIBUNAL REGIONAL ELEITORAL DO MARANHÃO
SEÇÃO DE ANÁLISE E LICITAÇÕES

18. DO CONTRATO

18.1. Após a homologação, a contratação será formalizada pelo **TRIBUNAL** por meio de instrumento contratual nos moldes do Modelo da Minuta de Contrato - Anexo II deste Edital, ou ainda, quando for o caso, pela emissão da nota de empenho, ordem de serviço ou outro instrumento similar, conforme dispõe o art. 95, da Lei nº 14.133/2021.

18.2. O adjudicatário terá o prazo de 05 (cinco) dias úteis, contados a partir da data de sua convocação, para assinar o contrato ou aceitar instrumento equivalente, conforme o caso, sob pena de decair do direito à contratação, sem prejuízo das sanções previstas neste Edital.

18.2.1 O prazo poderá ser prorrogado por solicitação justificada da licitante adjudicatária e aceita pela Administração.

18.3. Previamente à formalização do Contrato, a Administração realizará consulta para verificar eventuais sanções impeditivas na forma do SUBITEM 10.1 deste Edital e quanto às condições de habilitação.

18.4. Na hipótese de irregularidade quanto às condições de habilitação, a licitante vencedora deverá regularizar a sua situação no prazo de até 05 (cinco) dias úteis, sob pena de aplicação das sanções previstas no Edital e anexos.

18.4.1. O prazo poderá ser prorrogado por solicitação justificada da licitante adjudicatária e aceita pela Administração.

18.5. O Contrato a ser firmado terá suas cláusulas e condições reguladas pela Lei nº 14.133/2021.

18.6. Após a assinatura do Contrato o **TRIBUNAL**, através da Coordenadoria de Licitações, Aquisições e Contratos - COLAC, providenciará, até o quinto dia do mês subsequente ao mês da assinatura do Contrato, a resenha do Contrato para publicá-la no Diário Oficial da União – D.O.U., até o vigésimo dia desse mês.

18.6.1. A publicação do extrato resumido do Contrato poderá ser acompanhada pelo CONTRATADO no site www.in.gov.br.

18.7. O **TRIBUNAL** poderá rescindir o Contrato desde que ocorra qualquer das hipóteses previstas no artigo 137, da Lei nº 14.133/2021, com as consequências indicadas no seu artigo 80, sem prejuízo das sanções previstas naquela Lei. O **TRIBUNAL** providenciará a divulgação do extrato de contrato no Portal Nacional de Contratações Públicas (PNCP) e no Diário Oficial da União - DOU, por intermédio da Coordenadoria de Licitações, Aquisições e Contratos - COLAC, no prazo de vinte dias úteis, contados da data de sua assinatura.

18.7.1. A publicação do extrato resumido do Contrato poderá ser acompanhada pelo CONTRATADO no site www.in.gov.br.

18.8. O **TRIBUNAL** poderá rescindir o Contrat desde que ocorra qualquer das hipóteses previstas no artigo 137, da Lei nº 14.133/2021, com as consequências indicadas no seu artigo 80, sem prejuízo das sanções previstas naquela Lei e neste Edital, nas condições estabelecidas na Minuta do Contrato – Anexo II deste Edital.

18.9. A rescisão do Contrato não eximirá a contratada da aplicação das sanções previstas no instrumento convocatório e seus anexos.

19. DA DURAÇÃO DO CONTRATO



PODER JUDICIÁRIO
TRIBUNAL REGIONAL ELEITORAL DO MARANHÃO
SEÇÃO DE ANÁLISE E LICITAÇÕES

19.1. A vigência do contrato será de 05 (cinco) meses, contados a partir do primeiro dia útil seguinte à sua publicação.

19.2. O reajuste de preços, quando aplicável, será realizado após o interregno de um ano, e atendidos os requisitos previstos em lei. Os preços iniciais serão reajustados, mediante a aplicação, pelo contratante, do Índice de Preços ao Consumidor Amplo-IPCA/IBGE, exclusivamente para as obrigações iniciadas e concluídas após a ocorrência da anualidade, com data base vinculada à data do orçamento estimado, de acordo com o **ITEM 12.2** do Termo de Referência – Anexo I deste Edital.

20. DAS DISPOSIÇÕES GERAIS

20.1. O edital deste **PREGÃO** se encontra disponível no Portal Nacional de Contratações Públicas (PNCP) e também nos endereços eletrônicos www.gov.br/compras e www.tre-ma.jus.br.

20.2. Quaisquer informações relativas a esta licitação serão prestados pelo **PREGOEIRO** e membros da equipe de apoio na **Seção de Análise e Licitações - SELIC**, localizada no primeiro andar do Anexo ao Prédio Sede do Tribunal Regional Eleitoral do Maranhão, situado na Av. Senador Vitorino Freire, s/n, Areinha, São Luís, através dos telefones: (98) 2107-8876/8823, ou pelo e-mail selic@tre-ma.jus.br, em dias úteis, de segunda a quinta, no horário das 13 às 19h e, na sexta, das 8 às 14h, obedecidos os seguintes critérios:

- a) Em hipótese alguma serão aceitos entendimentos verbais entre interessados e o **TRIBUNAL**;
- b) Os casos omissos serão resolvidos pelo **PREGOEIRO**, que decidirá com base nas normas conduzidas pela legislação em vigor aplicada à espécie.

20.3. Da sessão pública do Pregão divulgar-se-á Ata no **SISTEMA**, imediatamente disponibilizada na *internet*, para acesso livre.

20.4. Fazem parte integrante deste Edital o Anexo I – Termo de Referência, Anexo II – Minuta do Contrato.

São Luís, 28 de novembro de 2024.

MATEUS MARINHO ALENCAR

Chefe da SELIC



PODER JUDICIÁRIO
TRIBUNAL REGIONAL ELEITORAL DO MARANHÃO
SEÇÃO DE ANÁLISE E LICITAÇÕES

ANEXO I DO EDITAL

TERMO DE REFERÊNCIA

1. OBJETO

1.1 Aquisição e instalação de móveis sob medida para Sala de Treinamento II, localizada na sede do Tribunal Regional Eleitoral do Maranhão, conforme especificações deste Termo de Referência.

1.2 Trata-se de objeto de natureza comum, nos termos do art. 6º, XIII da Lei nº 14.133/2021, cujos padrões de desempenho e qualidade podem ser objetivamente definidos pelo edital, por meio de especificações usuais de mercado, cuja contratação deverá ocorrer mediante processo licitatório, por Pregão Eletrônico.

1.3 A confecção e instalação de móveis devem ser realizados conforme especificações técnicas exigidas, detalhadas de acordo com o projeto elaborado pela SENAR segundo as especificações que constam no **Anexo I, a quantidade será de 29 (vinte e nove) objetos**, conforme metodologia e levantamento interno realizado pela Seção de Engenharia e Arquitetura do TRE/MA, estabelecida nos Estudos Técnicos Preliminares.

2. FUNDAMENTAÇÃO DA CONTRATAÇÃO

2.1 Em razão da criação da sala de Treinamento II, localizada na sede do Tribunal Regional Eleitoral do Maranhão, de modo a viabilizar um espaço físico para o laboratório de inovação, que tem por objetivo criar condições criativas e colaborativas favoráveis ao desenvolvimento de projetos de inovação no âmbito da Justiça Eleitoral do Maranhão, por meio do compartilhamento de conhecimento e do debate de novas possibilidades e soluções para a resolução de problemas.

2.2 Necessidade de atender ao incremento das demandas por mobiliários para as unidades pertencentes ao Tribunal Regional Eleitoral do Maranhão, no caso específico da Sala de Treinamento II, que possui característica singular, precisando de um móveis planejados, feito sob medida.

2.3 Necessidade de assegurar um ambiente de trabalho ergonomicamente mais adequado para os servidores e para o público externo da justiça eleitoral, favorecendo o atendimento de excelência (um dos objetivos estratégicos deste Regional).

2.4 No tópico referente à "definição do item e quantidade", apresenta-se justificativa específica para a demanda do objeto.

3. DESCRIÇÃO DA SOLUÇÃO COMO UM TODO E CICLO DE VIDA DO OBJETO

3.1 Aquisição de móveis planejados diversos público para a Sala de Treinamento II, localizada na sede do Tribunal Regional Eleitoral do Maranhão, conforme layout desenvolvido pela SENAR, com dimensões específicas, no sentido de proporcionar as condições adequadas de trabalho aos servidores da Justiça Eleitoral do Maranhão, bem como ao cidadão que procura os serviços desta Justiça Especializada.

3.2. Aquisição de bem que possua manutenção e assistência local - na cidade de São Luís/MA.

4. REQUISITOS DA CONTRATAÇÃO

4.1 Os requisitos de sustentabilidade previstos neste instrumento observam ao disposto na Portaria TRE/MA n. 271/2022 e foram estabelecidos com base em informações coletadas nos Estudos Técnicos Preliminares, sendo veiculados como especificação do objeto ou como obrigações da contratada.

4.2 Nas especificações dos objetos, serão incluídos detalhes que garantam a aquisição de materiais cuja fabricação atenda às normas relacionadas a cada tipo de objeto, visando reduzir os impactos ambientais. Será dada preferência para produtos com baixo consumo de energia, materiais recicláveis, embalagens sustentáveis e processos de fabricação mais limpos. Isso contribuirá para a diminuição da pegada ambiental ao longo do ciclo de vida dos produtos.



PODER JUDICIÁRIO
TRIBUNAL REGIONAL ELEITORAL DO MARANHÃO
SEÇÃO DE ANÁLISE E LICITAÇÕES

4.3 Não será exigida garantia de execução do contrato.

4.4 A subcontratação está restrita apenas ao transporte/entrega dos materiais no local de instalação do móvel planejado.

5. ESTIMATIVA DO VALOR DA CONTRATAÇÃO

5.1 Em razão das peculiaridades do objeto a ser adquirido, móveis planejados, conforme layout desenvolvido pela SENAR (ANEXO I), com dimensões específicas, realizou-se pesquisa de preços junto a fornecedores locais e nacionais com expertise na confecção de móveis planejados, além de um orçamento retirado do processo de Licitação Nº 31592/2020 feito pelo laboratório TOADALAB- TJ/MA, cuja metodologia está justificada nos Estudos Técnicos Preliminares.

5.2 O custo estimado total da contratação é de **R\$ 63.509,86 (sessenta e três mil, quinhentos e nove reais e oitenta e seis centavos)**. Conforme consta no Quadro 1

5.3 O pagamento ocorrerá em parcela única, uma vez que o bem será entregue em sua totalidade de forma imediata, não havendo necessidade de previsão de um cronograma de desembolso financeiro.

Quadro 1

CUSTO ESTIMADO DA CONTRATAÇÃO				
ITEM	DESCRIÇÃO DO OBJETO	VALOR UNITÁRIO	QUANTIDADE	VALOR TOTAL
1	Armários alto com rodízios (L= 1040 mm x A= 2100 mm x P= 400 mm) em MDF com acabamento melamínico Azul Petróleo e Araucária, com porta de abrir e gavetas na parte inferior	R\$ 4.650,00	02	R\$ 9.300,00
2	Armário Aparador (L= 1000 mm x A= 780 mm x P= 450 mm) em MDF com acabamento Azul Petróleo e Araucária com porta de abrir e gavetas.	R\$ 2.615,50	01	R\$ 2.615,50
3	Estante com rodízios (L= 1530 mm x A= 2100 mm x P= 460 mm) com estrutura em metalon com pintura eletrostática preta (30 mm x 30 mm), nichos em MDF com acabamento melamínico Azul Petróleo e	R\$ 3.760,00	02	R\$ 7.520,00



PODER JUDICIÁRIO
TRIBUNAL REGIONAL ELEITORAL DO MARANHÃO
SEÇÃO DE ANÁLISE E LICITAÇÕES

	Araucária, com portas de abrir com fechadura.			
4	Mesas com rodízios (L= 1200 mm x P= 600 mm x A= 750 mm) em MDF e base em metalon (25 mm x 25mm) com pintura eletrostática preta e vidro liso de 06 mm.	R\$ 2.500,00	13	R\$ 32.500,00
5	Banco B01 com almofada (L= 500 mm x A= 450 mm x P= 500 mm) em MDF com acabamento Azul Petróleo e Araucária com fundo	R\$ 1.108,59	04	R\$ 4.434,36
6	Banco B02 com almofada (L= 750 mm x A= 450 mm x P= 500 mm) em MDF com acabamento Azul Petróleo e Araucária com fundo.	R\$ 1.020,00	07	R\$ 7.140,0
VALOR TOTAL:				R\$:63.509,86

6. MODELO DE EXECUÇÃO DO OBJETO

6.1 Por se tratar de contratação por demanda para entrega imediata, encerrando-se os trâmites legais do procedimento licitatório, este Tribunal emitirá a respectiva nota de empenho.

6.2 A entrega deverá ser efetuada no prazo máximo de até 30 (trinta) dias consecutivos, contados do recebimento da nota de empenho pela CONTRATADA. O bem deverá ser entregue devidamente montado e instalado.

6.2.1 Caso a CONTRATADA não confirme o recebimento em até 24 horas, o prazo de entrega será contado a partir do segundo dia subsequente à data do envio da nota de empenho.

6.3 O local de entrega será no prédio da sede do Tribunal Regional Eleitoral do Maranhão, localizado na Av. Senador Vitorino Freire, Areinha, São Luís - MA..

6.4 O bem adquirido deverá ser entregue sem riscos ou quaisquer outros defeitos de fabricação, na sede do Tribunal Regional Eleitoral de São Luís, no horário das 13 às 19 horas, de segunda à quinta-feira, e de 08 às 13 horas, nas sextas-feiras. Caberá à CONTRATADA confirmar antecipadamente a Seção de Gestão de Patrimônio – SEGEP, a data e o horário da entrega, por meio dos telefones (98) 2107-8807 ou 2107-8748 ou através do e-mail segep@tre-ma.jus.br.

6.5 No ato da entrega, o material será recebido provisoriamente pela SEGEP para fins de verificação de cumprimento do prazo de entrega e posterior verificação da conformidade com as especificações descritas no Anexo I.



PODER JUDICIÁRIO
TRIBUNAL REGIONAL ELEITORAL DO MARANHÃO
SEÇÃO DE ANÁLISE E LICITAÇÕES

6.6 Os funcionários da contratada, responsáveis pela entrega do móvel, deverão apresentar-se usando uniforme e crachá, para identificação neste Tribunal.

6.7 Todas as despesas relativas ao transporte dos materiais correrão por conta da CONTRATADA.

6.8 Sendo constatado qualquer vício ou desconformidade com relação às especificações do objeto, a CONTRATADA deverá efetuar a troca do produto, sem quaisquer ônus para o TRE/MA, em até 10 (dez) dias úteis, a contar do recebimento da notificação, não considerados como prorrogação do prazo de entrega definido no subitem 6.2. Neste caso, o recebimento do produto substituto será considerado recebimento provisório, ensejando nova contagem de prazo para o recebimento definitivo.

6.8.1 Caso a CONTRATADA não confirme o recebimento da notificação em até 24 horas, o prazo de substituição será contado a partir do segundo dia subsequente à data do envio da notificação.

6.9 O recebimento definitivo, formalizado mediante atestado da Nota Fiscal pelo Fiscal do Contrato, deverá ocorrer em até 15 (quinze) dias consecutivos após o recebimento provisório, depois de criteriosa inspeção que assegure que o material adquirido se encontra em perfeitas condições de utilização, além de atender às especificações do objeto contratado.

6.10 O recebimento definitivo não exclui a responsabilidade da CONTRATADA pela perfeita qualidade do material fornecido, cabendo-lhe sanar quaisquer irregularidades detectadas quando da utilização desse material, não decorrentes de mau uso.

7. GARANTIA, ASSISTÊNCIA TÉCNICA E QUALIFICAÇÃO DOS PRODUTOS

7.1 Considerando a natureza permanente dos mesmos, os quais, sob condições normais de utilização, gozam de longa durabilidade, a Contratada deverá oferecer **GARANTIA de, no mínimo, 5 (CINCO) ANOS para o balcão de atendimento, comprovada** através de manuais, certificados de garantia ou outros meios idôneos.

7.1.1 A garantia será contada do recebimento definitivo, sem qualquer ônus adicional para o TRE/MA, e inclui a substituição de peças defeituosas ou inservíveis por outras novas e sem uso até a substituição do material defeituoso.

7.2. A garantia será prestada com vistas a manter o bem fornecido em perfeitas condições de uso, sem qualquer ônus ou custo adicional para o Contratante.

7.3. A garantia abrange a realização da manutenção corretiva do bem pelo próprio Contratado, ou, se for o caso, por meio de assistência técnica autorizada, de acordo com as normas técnicas específicas.

7.4. Entende-se por manutenção corretiva aquela destinada a corrigir os defeitos apresentados pelo bem, compreendendo a substituição de peças, a realização de ajustes, reparos e correções necessárias.

7.5. As peças que apresentarem vício ou defeito no período de vigência da garantia deverão ser substituídas por outras novas, de primeiro uso, e originais, que apresentem padrões de qualidade e desempenho iguais ou superiores aos das peças utilizadas na fabricação do equipamento.

7.6. Uma vez notificado, o Contratado realizará a reparação ou substituição do bem, em razão de vício ou defeito, no prazo de até **10 (dez) dias**, contados a partir da data de retirada do equipamento das dependências da Administração pelo Contratado ou pela assistência técnica autorizada.

7.7. O prazo indicado no subitem anterior, durante seu transcurso, poderá ser prorrogado uma única vez, por igual período, mediante solicitação escrita e justificada do Contratado, aceita pelo Contratante.

7.8. O custo referente ao transporte dos equipamentos cobertos pela garantia será de responsabilidade do Contratado.

8. OBRIGAÇÕES DA CONTRATADA

8.1. O Contratado deve cumprir todas as obrigações constantes do Edital e em seus anexos, assumindo como exclusivamente seus os riscos e as despesas decorrentes da boa e perfeita execução do objeto.

8.2 Entregar o objeto acompanhado do manual de uso e conservação do móvel para o usuário, pelo responsável pela garantia e manutenção, conforme definido no item 7.3 deste Termo de Referência.

8.3 Credenciar formalmente, junto ao Contratante, um representante/preposto para prestar os devidos esclarecimentos e atender as reclamações que porventura surgirem durante a execução do contrato.

8.4 Atender aos dispositivos constantes da Lei. n. 14.133/2021, que regem a relação contratual com este Órgão.



PODER JUDICIÁRIO
TRIBUNAL REGIONAL ELEITORAL DO MARANHÃO
SEÇÃO DE ANÁLISE E LICITAÇÕES

- 8.5 Responder por quaisquer danos causados aos bens, quando do transporte dos mesmos até a entrega final na sede do TRE/MA.
- 8.6 Incluir, nos preços cotados, todos os impostos, taxas, fretes e outras obrigações necessárias à perfeita execução do objeto contratual;
- 8.7 Aceitar os acréscimos e supressões, conforme art. 125 da Lei 14.133/2021.
- 8.8 Responsabilizar-se por quaisquer indenizações decorrentes de ato de preposto ou seu funcionário, responsabilizando-se pelo objeto contratual.
- 8.9 Não subcontratar, ceder ou transferir qualquer parte do objeto licitatório, exceto a parcela prevista no Item 4.
- 8.10 Apresentar, no ato da assinatura do contrato, a relação contendo os nomes, endereços e telefones das empresas credenciadas a realizar a assistência técnica em São Luís/MA.
- 8.11 Emitir Nota Fiscal e enviar juntamente com documentação de regularidade fiscal, regularidade perante o INSS e FGTS, regularidade trabalhista.
- 8.12 Cumprir o prazo de entrega dos materiais.
- 8.13 Manter, durante toda a execução do contrato, em compatibilidade com as obrigações assumidas, todas as condições de habilitação e qualificação exigidas na licitação.
- 8.14 Observar os critérios de sustentabilidade previstos neste instrumento e nas normas de regência, bem como promover a destinação final ambientalmente adequada do objeto, sempre que a legislação o exigir.
- 8.15 Reparar, corrigir, remover, reconstruir ou substituir, às suas expensas, no total ou em parte, no prazo fixado pelo fiscal do contrato, as partes do bem nas quais se verificarem vícios, defeitos ou incorreções resultantes da execução ou dos materiais empregados;
- 8.16 Responsabilizar-se pelos vícios e danos decorrentes da execução do objeto, bem como por todo e qualquer dano causado à Administração ou terceiros, não reduzindo essa responsabilidade a fiscalização ou o acompanhamento da execução contratual pelo contratante, que ficará autorizado a descontar dos pagamentos devidos ou da garantia, caso exigida, o valor correspondente aos danos sofridos.
- 8.17 Assegurar o acondicionamento adequado dos produtos com a utilização de materiais recicláveis, minimizando o volume nas embalagens e proporcionando proteção eficaz durante o transporte e armazenamento.

9. OBRIGAÇÕES DA CONTRATANTE

- 9.1 Oferecer todas as condições e informações necessárias para que a CONTRATADA possa fornecer e executar o objeto adjudicado.
- 9.2 Acompanhar e fiscalizar a execução do contrato, anotando em registros próprios as ocorrências acaso verificadas, determinando o que for necessário à regularização das faltas ou defeitos observados, bem como atestar na nota fiscal/fatura a efetiva entrega dos bens, por meio do Fiscal do Contrato.
- 9.3 Efetuar o pagamento à(s) Contratada(s), no prazo de até 30 (trinta) dias, após o atesto das respectivas notas fiscais/faturas.
- 9.4 Aplicar à(s) Contratada(s) as penalidades regulamentares e contratuais.
- 9.5 Manifestar-se formalmente em todos os atos relativos à execução do contrato, em especial, aplicação de sanções e alterações do mesmo.

10. MODELO DE FISCALIZAÇÃO DO CONTRATO

- 10.1 O contrato deverá ser executado fielmente pelas partes, de acordo com as cláusulas avençadas e as normas da Lei nº. 14.133, de 2021, as quais responderão pelas consequências de sua inexecução total ou parcial.
- 10.2 Caberá ao fiscal do contrato verificar se o objeto está em conformidade com as especificações técnicas, recomendando o que for necessário à regularização dos defeitos observados.
- 10.3 Os servidores indicados para fiscalizar o cumprimento da obrigação descrita neste Termo de Referência, são Fábio Henrique Carneiro Silva, matrícula 3099555, e, do servidor Egidio de Carvalho Ribeiro Junior, matrícula 30990088.



PODER JUDICIÁRIO
TRIBUNAL REGIONAL ELEITORAL DO MARANHÃO
SEÇÃO DE ANÁLISE E LICITAÇÕES

10.4 As comunicações e notificações serão enviadas para o endereço eletrônico ou número de Whatsapp informados pela Contratada, a qual deverá confirmar o recebimento. Caso não haja confirmação, as mensagens serão consideradas lidas 24 (vinte e quatro) horas após o envio.

11. CRITÉRIOS DE PAGAMENTO

11.1 O Pagamento correspondente será efetuado por meio de ordem bancária, em conta corrente do fornecedor, no prazo máximo de 30 (trinta) dias após o recebimento definitivo do(s) objeto(s), formalizado a partir do atesto da respectiva nota fiscal/fatura pelo Fiscal do Contrato.

11.2 Antes de cada pagamento à contratada, será realizada consulta ao SICAF para verificar a manutenção das condições de habilitação exigidas no edital.

11.3 Constatando-se, junto ao SICAF, a situação de irregularidade da CONTRATADA, será providenciada sua notificação, por escrito, para que, no prazo de 10(dez) dias úteis, regularize sua situação ou, no mesmo prazo, apresente sua defesa. O prazo poderá ser prorrogado uma vez, por igual período, a critério da CONTRATANTE.

11.4 Não havendo regularização ou sendo a defesa considerada improcedente, a CONTRATANTE deverá comunicar aos Órgãos responsáveis pela fiscalização da regularidade fiscal quanto à inadimplência da CONTRATADA, bem como quanto à existência de pagamento a ser efetuado, para que sejam acionados os meios pertinentes e necessários para garantir o recebimento de seus créditos.

11.5 Persistindo a irregularidade, o contrato poderá ser rescindido, a critério da CONTRATANTE, sem prejuízo da aplicação de penalidade prevista em capítulo próprio.

12. FORMA E CRITÉRIOS DE SELEÇÃO DO FORNECEDOR

12.1 Modalidade de Licitação e Adjudicação do Objeto:

12.1.1 Por se tratar de objeto comum, a licitação deverá ser realizada mediante Pregão Eletrônico, conforme art. 6º, XLI da Lei n. 14.133/2021.

12.2 Índice de Reajuste do Contrato:

12.2.1 O índice de reajuste a ser aplicado, na forma da lei e do contrato, será o Índice de Preços ao Consumidor Amplo (IPCA).

12.3 Critérios de julgamento e aceitabilidade da proposta:

12.3.1. Os licitantes deverão apresentar em suas propostas as características dos materiais, com indicação de marca, modelo e garantia.

12.3.2 Será considerada vencedora a licitante que atender as especificações e condições estabelecidas neste Termo de Referência e no Edital e ofertar o MENOR PREÇO POR GRUPO.

12.3.3 Os valores ofertados deverão incluir todos os custos diretos e indiretos pertinentes ao fornecimento dos bens (impostos, taxas e demais despesas necessárias à entrega final dos objetos), não sendo aceitos preços superiores aos estimados neste instrumento.

12.3.4 Tendo em vista tratar-se de contratação por demanda para entrega imediata será dispensada a apresentação de atestado de capacidade técnica (art. 70, III da Lei 14.133/2023).

12.4 Requisitos Econômico-Financeira

12.4.1 Considerando o valor da contratação (baixo valor), bem como a entrega imediata do bem, não será exigida a comprovação dos requisitos de qualificação econômico-financeiro, nos termos do art. 69, II da Lei nº. 14.133/2023.

13. PREVISÃO NO PLANO ANUAL DE CONTRATAÇÕES

13.1 A contratação alinha-se aos Macrodesafios do Poder Judiciário para o interstício 2021-2026, no que diz respeito ao indicador estratégico APRIMORAR A GESTÃO ORÇAMENTÁRIA E FINANCEIRA, buscando estabelecer uma cultura de redução do desperdício de recursos públicos, de forma a assegurar o direcionamento dos gastos para atendimento das necessidades prioritárias e essenciais desta Justiça Especializada.

13.2 O presente procedimento justifica-se pela necessidade de proporcionar a infraestrutura apropriada às atividades administrativas e judiciais, tendo vinculação ao Macrodesafio supracitado, cujo objetivo é



PODER JUDICIÁRIO
TRIBUNAL REGIONAL ELEITORAL DO MARANHÃO
SEÇÃO DE ANÁLISE E LICITAÇÕES

aperfeiçoar a gestão de custos, mediante indicadores estratégicos que irão aferir a governança de aquisições e a gestão orçamentária da instituição (Objetivo Estratégico).

13.3 Apesar de inicialmente não contemplada no Plano Anual de Contratações para 2024 – PAC, por se tratar de aquisição de bens permanentes necessários ao desenvolvimento das atividades ordinárias do Tribunal Regional Eleitoral do Maranhão – Fórum Eleitoral de São Luís, custo da aquisição já foi incluída e se encontra nas previsões orçamentárias do órgão, não impactando negativamente o planejamento estratégico.

14. DAS PENALIDADES

14.1 Comete infração administrativa, nos termos da Lei nº. 14.133, de 2021, o contratado que:

- a) der causa à inexecução parcial do contrato;
- b) der causa à inexecução parcial do contrato que cause grave dano à Administração ou ao funcionamento dos serviços públicos ou ao interesse coletivo;
- c) der causa à inexecução total do contrato;
- d) ensejar o retardamento da execução ou da entrega do objeto da contratação sem motivo justificado;
- e) apresentar documentação falsa ou prestar declaração falsa durante a execução do contrato;
- f) praticar ato fraudulento na execução do contrato;
- g) comportar-se de modo inidôneo ou cometer fraude de qualquer natureza;
- h) praticar ato lesivo previsto no art. 5º da Lei nº. 12.846, de 1º de agosto de 2013.

14.2 Ao contratado que incorrer nas infrações acima descritas serão aplicadas as seguintes sanções:

14.2.1 **Advertência**, em caso de inexecuções parciais de baixo potencial lesivo, assim entendidas como aquelas que não comprometam a execução do objeto.

14.2.2 **Impedimento de licitar e contratar com a União pelo prazo de até 3 anos**, quando praticadas as condutas descritas nas alíneas “b”, “c” e “d” do subitem 15.1, sempre que não se justificar a imposição de penalidade mais grave;

14.2.3 **Declaração de inidoneidade para licitar e contratar com a Administração Pública**, quando praticadas as condutas descritas nas alíneas “e”, “f”, “g” e “h” do subitem 15.1, bem como pela prática de condutas sujeitas à sanção de impedimento de licitar e contratar (subitem 15.2.2) que, pela extensão dos danos, justifiquem a imposição de penalidade mais grave;

14.2.4 **Multa:**

14.2.4.1 **Moratória de 1%** (um por cento) sobre o valor da parcela inadimplida, por dia de atraso injustificado no cumprimento das obrigações e prazos contratuais, até o limite de 30 (trinta) dias;

14.2.4.1.1 O atraso superior a 30 (trinta) dias autoriza a Administração a converter a multa moratória em compensatória e promover a extinção do contrato por descumprimento ou cumprimento irregular de suas cláusulas, conforme dispõe o inciso I do art. 137 da Lei n. 14.133, de 2021.

14.2.4.2 **Compensatória de 5% a 10%** sobre o valor total do contrato, nos descumprimentos e inexecuções parciais que comprometam a execução do objeto, desde que não configurem a hipótese prevista na alínea “b” do subitem 14.1. São exemplos desse tipo de conduta típica:

- a) a entrega de itens com defeitos, vícios ocultos ou fora das especificações contratadas;
- b) a inobservância de requisitos de sustentabilidade;
- c) a não entrega da documentação exigida para pagamento.

14.2.4.3 **Compensatória de 11% a 30%** sobre o valor total do contrato, nas hipóteses sujeitas às sanções de impedimento de licitar e contratar (subitem 14.2.2) e declaração de inidoneidade (subitem 14.2.3).

14.3 A aplicação das sanções previstas neste instrumento não exclui, em hipótese alguma, a obrigação de reparação integral do dano causado ao Contratante.

14.4 Todas as sanções previstas neste Contrato poderão ser aplicadas cumulativamente com a multa.

14.5 Antes da aplicação da multa será facultada a defesa do interessado no prazo de 15 (quinze) dias úteis, contado da data de sua intimação.

14.6 Se a multa aplicada e as indenizações cabíveis forem superiores ao valor do pagamento eventualmente devido pelo Contratante ao Contratado, além da perda desse valor, a diferença será descontada da garantia prestada, se houver, ou cobrada judicialmente.



PODER JUDICIÁRIO
TRIBUNAL REGIONAL ELEITORAL DO MARANHÃO
SEÇÃO DE ANÁLISE E LICITAÇÕES

14.7 A aplicação das sanções realizar-se-á em processo administrativo que assegure o contraditório e a ampla defesa ao Contratado, observando-se o procedimento previsto no caput e parágrafos do art. 158 da Lei nº. 14.133/2021, para as penalidades de impedimento de licitar e contratar e de declaração de inidoneidade para licitar ou contratar.

14.8 Na aplicação das sanções serão considerados:

- a) a natureza e a gravidade da infração cometida;
- b) as peculiaridades do caso concreto;
- c) as circunstâncias agravantes ou atenuantes;
- d) os danos que dela provierem para o Contratante.

14.9 Os atos previstos como infrações administrativas na Lei nº. 14.133, de 2021, ou em outras leis de licitações e contratos da Administração Pública que também sejam tipificados como atos lesivos na Lei nº. 12.846, de 2013, serão apurados e julgados conjuntamente, nos mesmos autos, observados o rito procedimental e autoridade competente definidos na referida Lei.

14.10 A personalidade jurídica do Contratado poderá ser desconsiderada sempre que utilizada com abuso do direito para facilitar, encobrir ou dissimular a prática dos atos ilícitos previstos neste instrumento ou para provocar confusão patrimonial, e, nesse caso, todos os efeitos das sanções aplicadas à pessoa jurídica serão estendidos aos seus administradores e sócios com poderes de administração, à pessoa jurídica sucessora ou à empresa do mesmo ramo com relação de coligação ou controle, de fato ou de direito, com o Contratado, observados, em todos os casos, o contraditório, a ampla defesa e a obrigatoriedade de análise jurídica prévia.

14.11 As sanções de impedimento de licitar e contratar e declaração de inidoneidade para licitar ou contratar são passíveis de reabilitação na forma do art. 163 da Lei nº. 14.133/21.

14.12 Os débitos do contratado para com a Administração contratante, resultantes de multa administrativa e/ou indenizações, não inscritos em dívida ativa, poderão ser compensados, total ou parcialmente, com os créditos devidos pelo referido órgão decorrente deste mesmo contrato ou de outros contratos administrativos que o contratado possua com o mesmo órgão ora contratante.

São Luís, datado e assinado eletronicamente.

VANESSA CONCEIÇÃO DA SILVA
Matrícula nº. 30991016


Laboratório de Inovação, Inteligência e Objetivos de Desenvolvimento Sustentáveis do Tribunal Regional do Maranhão - TREMALAB



PODER JUDICIÁRIO
TRIBUNAL REGIONAL ELEITORAL DO MARANHÃO
SEÇÃO DE ANÁLISE E LICITAÇÕES


SUBANEXO I

PROJETO COM DETALHAMENTO

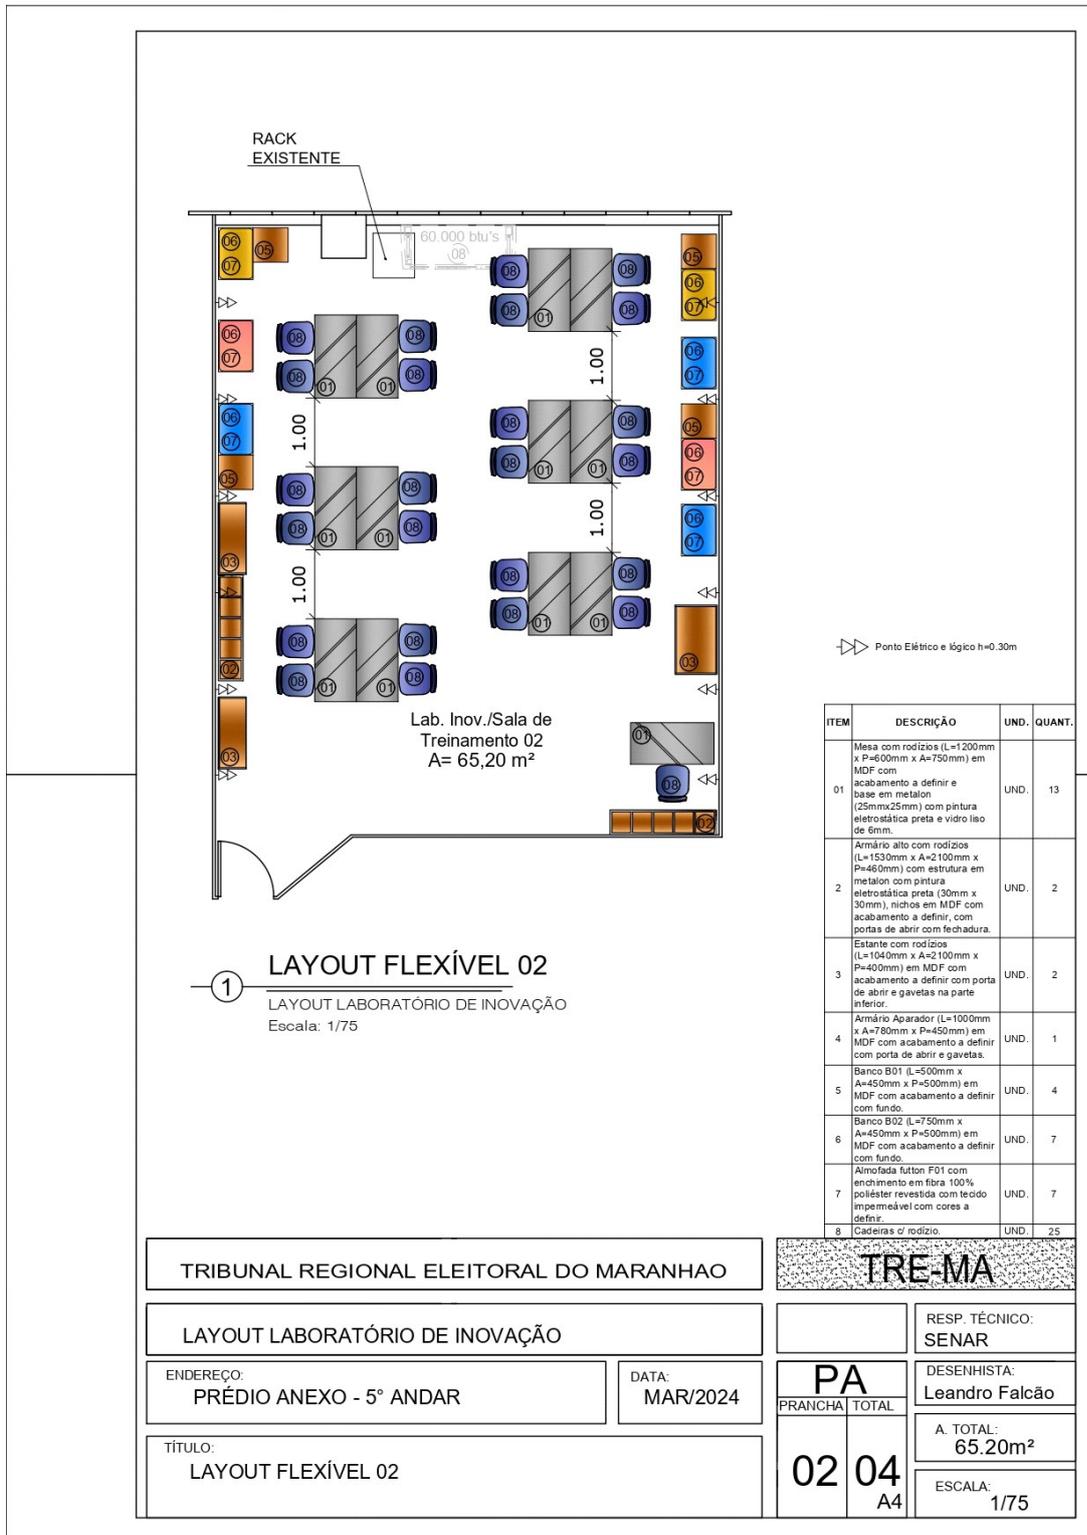



PODER JUDICIÁRIO
TRIBUNAL REGIONAL ELEITORAL DO MARANHÃO
SEÇÃO DE ANÁLISE E LICITAÇÕES

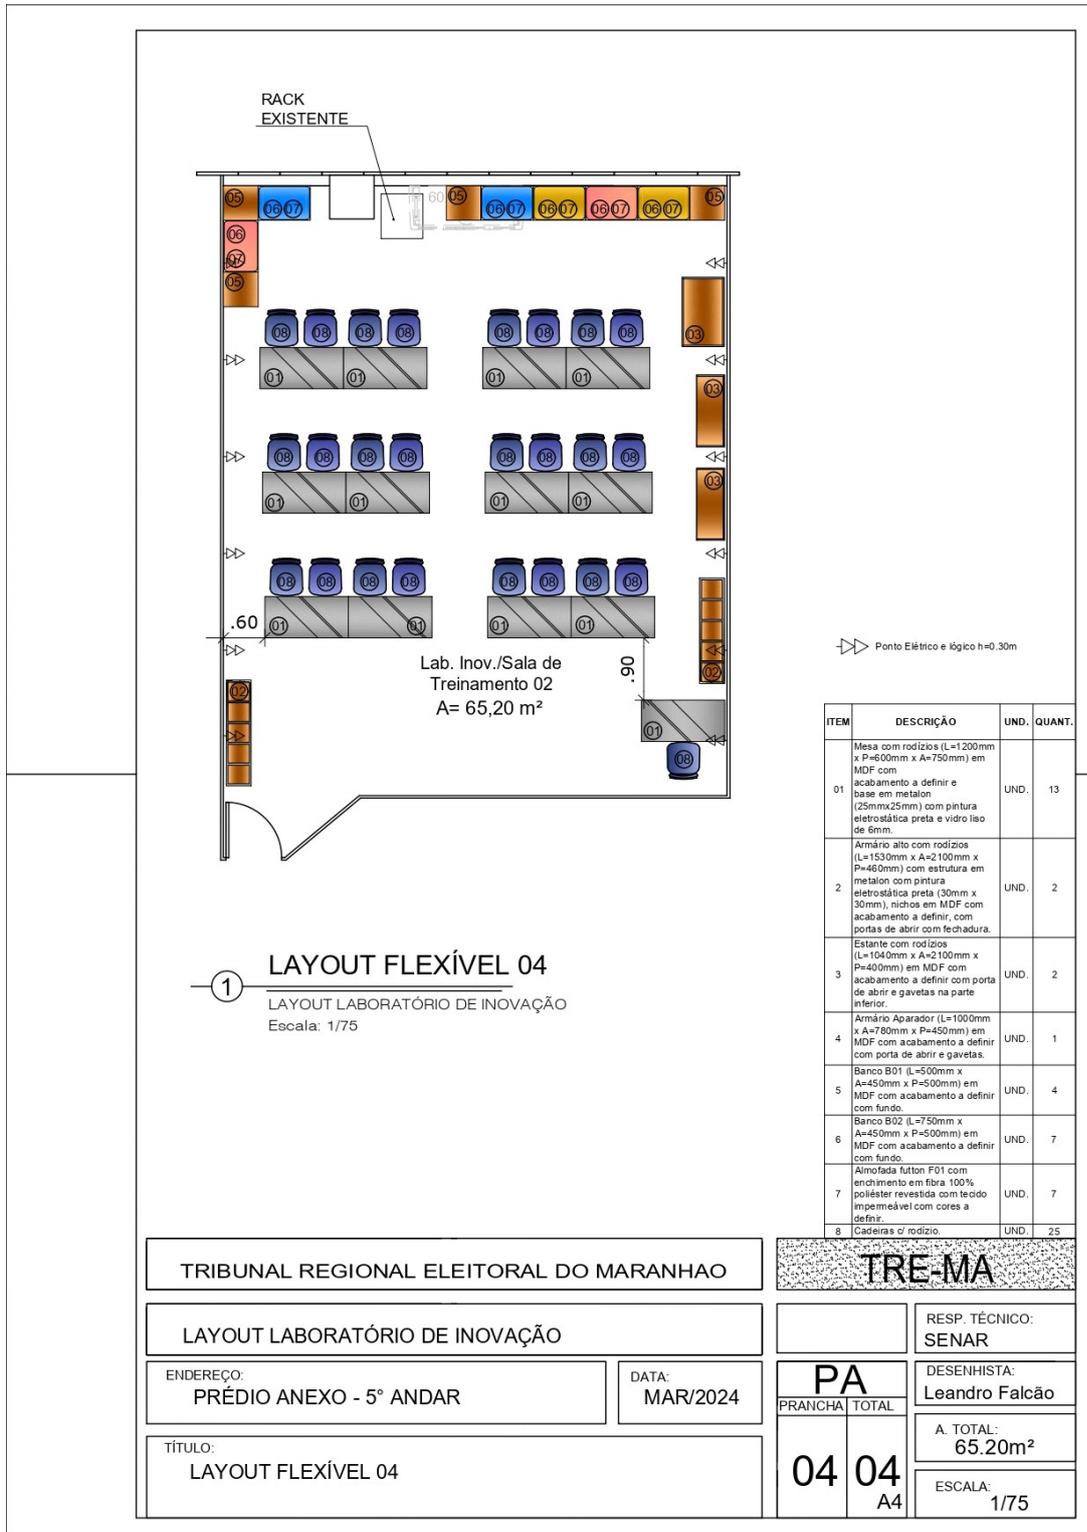

TRIBUNAL REGIONAL ELEITORAL DO MARANHÃO

LAYOUT LABORATÓRIO DE INOVAÇÃO

ENDEREÇO:
PRÉDIO ANEXO - 5º ANDAR

DATA:
MAR/2024

TÍTULO:
LAYOUT FLEXÍVEL 04

TRE-MA

RESP. TÉCNICO:
SENAR

DESENHISTA:
Leandro Falcão

A. TOTAL:
65.20m²


ESCALA:
1/75

PA
PRANCHA TOTAL


04 04
A4



PODER JUDICIÁRIO
TRIBUNAL REGIONAL ELEITORAL DO MARANHÃO
SEÇÃO DE ANÁLISE E LICITAÇÕES

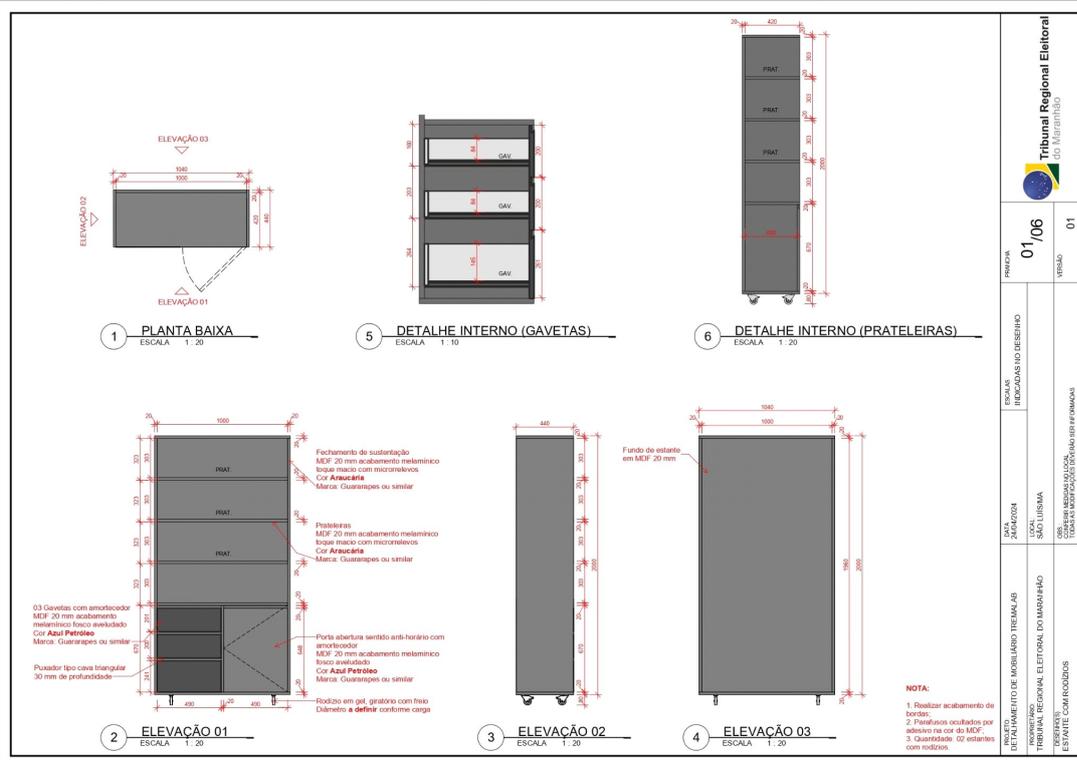

 Tribunal Regional Eleitoral do Maranhão	PROPOSTA	01/06	01
	INDICAÇÃO DO DESENHO		
DETALHEAMENTO DE MOBILIÁRIO TREMAL AB PROPOSTA Nº: 01/06 TRIBUNAL REGIONAL ELEITORAL DO MARANHÃO ESTANTE COM RODÍZIOS	DATA: 28/04/2024 LOCAL: SÃO LUIS/MA COORDENADOR: [Nome] TÍTULO: [Título]		

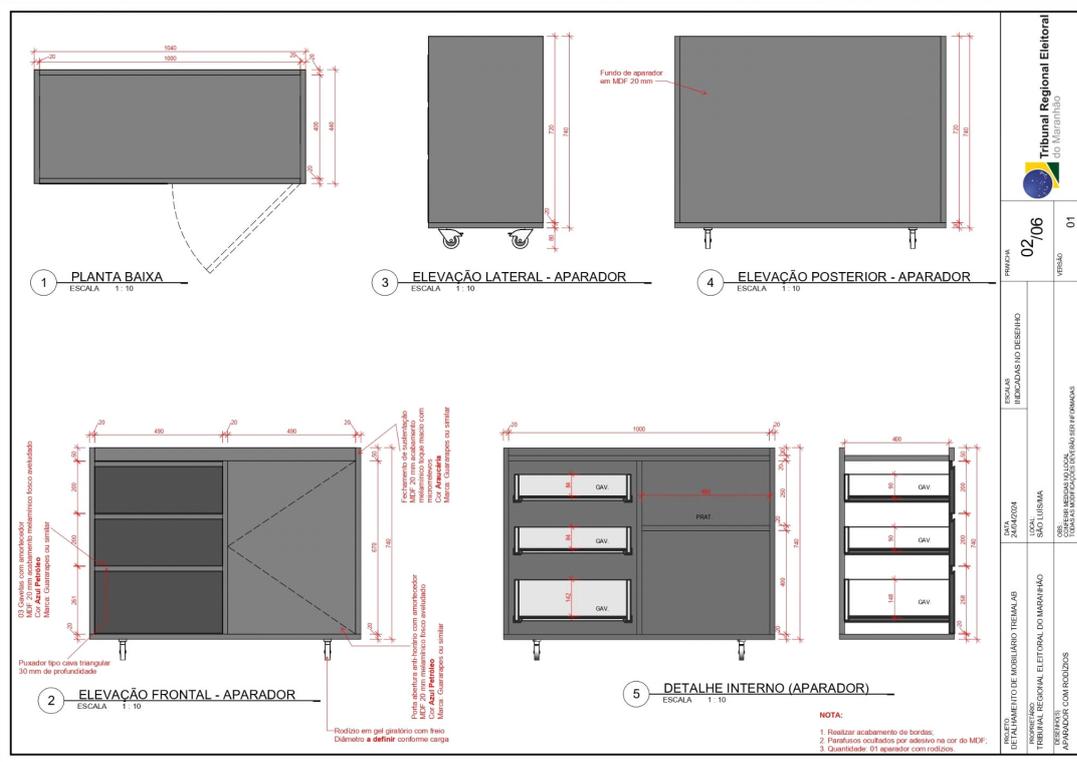

 Tribunal Regional Eleitoral do Maranhão	PROPOSTA	02/06	01
	INDICAÇÃO DO DESENHO		
DETALHEAMENTO DE MOBILIÁRIO TREMAL AB PROPOSTA Nº: 02/06 TRIBUNAL REGIONAL ELEITORAL DO MARANHÃO APARADOR COM RODÍZIOS	DATA: 28/04/2024 LOCAL: SÃO LUIS/MA COORDENADOR: [Nome] TÍTULO: [Título]		



PODER JUDICIÁRIO
TRIBUNAL REGIONAL ELEITORAL DO MARANHÃO
SEÇÃO DE ANÁLISE E LICITAÇÕES

	<p>Revestimento em MDF 28 mm acabamento melamínico Cores Azul Petróleo (02 un) e Araucária (02 un)</p> <p>Tampo em MDF 28 mm acabamento melamínico Cores Azul Petróleo (02 un) e Araucária (02 un)</p> <p>Estrutura deve suportar carga mínima de 120 kg</p> <p>Pés inox com proteção anti-arranhão h= 20 mm</p>	
<p>1 PLANTA BAIXA ESCALA 1 : 10</p>	<p>2 ELEVAÇÃO - PUFF 50x50 ESCALA 1 : 10</p>	<p>FRANCHA 05/06 VERSÃO 01</p>
	<p>Revestimento em MDF 28 mm acabamento melamínico Cores Azul Petróleo (04 un) e Araucária (03 un)</p> <p>Tampo MDF 28 mm acabamento melamínico Cores Azul Petróleo (04 un) e Araucária (03 un)</p> <p>Estrutura deve suportar carga mínima de 120 kg</p> <p>Pés inox com proteção anti-arranhão h= 20 mm</p>	<p>ESCALAS INDICADAS NO DESENHO</p> <p>DATA: 24/04/2024 LOCAL: SÃO LUIS/MA</p> <p>OBS: SEREM MEDIDAS NO LOCAL. TODAS AS MODIFICAÇÕES DEVERÃO SER INFORMADAS</p>
<p>3 PLANTA BAIXA ESCALA 1 : 10</p>	<p>4 ELEVAÇÃO - PUFF 75x50 ESCALA 1 : 10</p>	<p>PROJETO: DETALHAMENTO DE MOBILIÁRIO TREMALAB</p> <p>PROPRIETÁRIO: TRIBUNAL REGIONAL ELEITORAL DO MARANHÃO</p> <p>DESENHO(S): PUFF 50 x50 / PUFF 75 x 50 cm</p>

NOTA:

1. Realizar acabamento de bordas;
2. Parafusos ocultos por adesivo na cor do MDF;
3. Quantidade: 04 puffs 50 x 50 cm; 07 puffs 75 x 50 cm



PODER JUDICIÁRIO
TRIBUNAL REGIONAL ELEITORAL DO MARANHÃO
SEÇÃO DE ANÁLISE E LICITAÇÕES

Almofada futon
Cor **Preto**
07 unidades 75x50 cm
04 unidades 50x50 cm

Metalão preto fosco

MDF 20 mm acabamento melamínico fosco aveludado
Cor **Azul Petróleo**
Marca: Guararapes ou similar

MDF 20 mm acabamento melamínico toque macio com microrrelevos
Cor **Araucária**
Marca: Guararapes ou similar

Amortecedor de gavetas

Amortecedor de portas

Tapa-furos na cor do MDF

Rodízio em gel giratório com freio

Vidro comum 6 mm com bordas lapidadas - canto moeda

PROJETO: DETALHAMENTO DE MOBILIÁRIO TREMALAB	DATA: 24/04/2024	ESCALAS INDICADAS NO DESENHO	FRANCHA 06/06	Tribunal Regional Eleitoral do Maranhão
PROPRIETÁRIO: TRIBUNAL REGIONAL ELEITORAL DO MARANHÃO	LOCAL: SÃO LUÍS/MA		VERSÃO 01	
DESENHO(S) MOODBOARD + ESPECIFICAÇÕES	OBS: QUANTAS MEDIDAS NO LOCAL TODAS AS MODIFICAÇÕES DEVERÃO SER INFORMADAS			



PODER JUDICIÁRIO
TRIBUNAL REGIONAL ELEITORAL DO MARANHÃO
SEÇÃO DE ANÁLISE E LICITAÇÕES

ANEXO II DO EDITAL

MINUTA DO CONTRATO

TERMO DE CONTRATO QUE ENTRE SI CELEBRAM A UNIÃO, ATRAVÉS DO TRIBUNAL REGIONAL ELEITORAL DO MARANHÃO, E A EMPRESA....., TENDO POR OBJETO A **AQUISIÇÃO E INSTALAÇÃO DE MÓVEIS SOB MEDIDA PARA SALA DE TREINAMENTO II, LOCALIZADA NA SEDE DO TRIBUNAL REGIONAL ELEITORAL DO MARANHÃO**, CONFORME PREGÃO ELETRÔNICO Nº **900XX/2024** (PROCESSO SEI N.º **0018331-90.2024.6.27.8000**).

A **UNIÃO**, por intermédio do **TRIBUNAL REGIONAL ELEITORAL DO MARANHÃO**, nesta ato denominado **CONTRATANTE**, inscrito no CNPJ Nº 05.962.421/0001-17, com sede na Av. Senador Vitorino Freire, s/n, em São Luís-MA, neste ato representado por seu Presidente, Desembargador _____, portador do R.G. nº _____-SSP/____ e do CPF nº. _____, e, de outro lado, a empresa _____, inscrita no CNPJ-MF, sob o nº _____, com sede na (**inserir endereço completo**), Fone: (XX) XXXX-XXXX, doravante denominada **CONTRATADA**, representada por _____, conforme atos constitutivos da empresa ou procuração apresentada nos autos celebram o presente contrato, em conformidade com a **Lei nº. 14.133/2021, Lei Complementar nº 123/2006, Lei Complementar nº 147/2014 e Decreto nº 8.538/2015**, mediante as seguintes cláusulas e condições:

CLÁUSULA PRIMEIRA – OBJETO

1.1. O presente Contrato tem por objeto **a aquisição e instalação de móveis sob medida para Sala de Treinamento II, localizada na sede do Tribunal Regional Eleitoral do Maranhão.**

CLÁUSULA SEGUNDA – DO PREÇO

2.1. O valor total do presente contrato é de **R\$** (.....), inclusas todas as despesas que resultem na aquisição do objeto indicado neste contrato, tais como impostos, taxas, transportes, seguros, encargos fiscais e todos os ônus diretos, conforme tabela abaixo:



PODER JUDICIÁRIO
TRIBUNAL REGIONAL ELEITORAL DO MARANHÃO
SEÇÃO DE ANÁLISE E LICITAÇÕES

ITEM	DESCRIÇÃO/ESPECIFICAÇÃO	UNIDADE DE MEDIDA	QUANTIDADE	VALOR UNITÁRIO	VALOR TOTAL

2.2. Os valores a serem pagos à contratada estarão adstritos ao que for efetivamente entregue.

CLÁUSULA TERCEIRA - DO PAGAMENTO

3.1. Deverão ser observadas as disposições sobre o pagamento, constantes do ITEM 11 do Termo de Referência - Anexo I do Edital

CLÁUSULA QUARTA – DO REAJUSTE

4.1. Deverão ser observadas as disposições do ITEM 12.2 do Termo de Referência - Anexo I do Edital.

CLÁUSULA QUINTA: DAS OBRIGAÇÕES DO CONTRATANTE

5.1. O **CONTRATANTE** obriga-se a cumprir as condições estabelecidas no Edital, especialmente as previstas no **ITEM 9** do Termo de Referência - Anexo I deste Edital.

CLÁUSULA SEXTA - OBRIGAÇÕES DA CONTRATADA

6.1. A **CONTRATADA** obriga-se a cumprir as condições estabelecidas no Edital, especialmente as previstas no **ITEM 8** do Termo de Referência - Anexo I deste Edital.

CLÁUSULA SÉTIMA – VIGÊNCIA

7.1. A vigência do contrato será de 05 (cinco) meses, com início no primeiro dia útil subsequente à publicação do seu extrato no Diário Oficial da União (D.O.U), devendo ser divulgado no PNCP, no prazo de vinte dias úteis, contados da data de sua assinatura.

CLÁUSULA OITAVA – ALTERAÇÃO

8.1. Eventuais alterações contratuais reger-se-ão pela disciplina dos arts. 124 e seguintes da Lei nº 14.133, de 2021.

8.2. A **CONTRATADA** é obrigada a aceitar, nas mesmas condições contratuais, os acréscimos ou supressões que se fizerem necessários, até o limite de 25% (vinte e cinco por cento) do valor inicial atualizado do contrato.



PODER JUDICIÁRIO
TRIBUNAL REGIONAL ELEITORAL DO MARANHÃO
SEÇÃO DE ANÁLISE E LICITAÇÕES

8.3. Registros que não caracterizam alteração do contrato podem ser realizados por simples apostila, dispensada a celebração de termo aditivo, na forma do art. 136 da Lei nº 14.133, de 2021.

CLÁUSULA NONA - DOTAÇÃO ORÇAMENTÁRIA

9.1. As despesas com a execução do presente Contrato correrão à conta do Orçamento Geral da União, aprovado para o exercício financeiro de 2024, cuja classificação funcional programática e categoria econômica é a seguinte:

Ação Orçamentária:; UGR:; Natureza da Despesa:; Plano Interno:

PARÁGRAFO ÚNICO – DO EMPENHO

Para cobertura das despesas relativas ao presente Contrato, foi emitida a Nota de Empenho nº. 2024NExxxxxx, à conta da dotação especificada neste Contrato.

CLÁUSULA DÉCIMA - PENALIDADES

10.1. São aplicáveis as sanções previstas no **ITEM 14** do Termo de Referência – Anexo I do Edital.

PARÁGRAFO ÚNICO - DESCONTO DO VALOR DA MULTA

Se o valor das multas não for pago ou depositado na Conta Única do Tesouro Nacional, será automaticamente descontado de qualquer fatura ou crédito a que a **CONTRATADA** vier a fazer *jus*.

CLÁUSULA DÉCIMA PRIMEIRA – DA EXTINÇÃO CONTRATUAL

11.1. O contrato será extinto quando cumpridas as obrigações de ambas as partes, ainda que isso ocorra antes do prazo estipulado para tanto.

11.2. O contrato pode ser extinto antes do prazo nele fixado, sem ônus para o contratante, quando esta não dispuser de créditos orçamentários para sua continuidade ou quando entender que o contrato não mais lhe oferece vantagem.

11.3. A extinção nesta hipótese ocorrerá na próxima data de aniversário do contrato, desde que haja a notificação do contratado pelo contratante nesse sentido com pelo menos 2 (dois) meses de antecedência desse dia.



PODER JUDICIÁRIO
TRIBUNAL REGIONAL ELEITORAL DO MARANHÃO
SEÇÃO DE ANÁLISE E LICITAÇÕES

11.4. O contrato pode ser extinto antes de cumpridas as obrigações nele estipuladas, ou antes do prazo nele fixado, por algum dos motivos previstos no artigo 137 da Lei nº 14.133/21, bem como amigavelmente, assegurados o contraditório e a ampla defesa.

11.4.1. Nesta hipótese, aplicam-se também os artigos 138 e 139 da mesma Lei.

11.4.2. A alteração social ou a modificação da finalidade ou da estrutura da empresa não ensejará a rescisão se não restringir sua capacidade de concluir o contrato.

11.4.2.1 Se a operação implicar mudança da pessoa jurídica contratada, deverá ser formalizado termo aditivo para alteração subjetiva.

11.5. O termo de rescisão, sempre que possível, será precedido:

11.5.1. Balanço dos eventos contratuais já cumpridos ou parcialmente cumpridos;

11.5.2. Relação dos pagamentos já efetuados e ainda devidos;

11.5.3. Indenizações e multas.

11.6. A extinção do contrato não configura óbice para o reconhecimento do desequilíbrio econômico-financeiro, hipótese em que será concedida indenização por meio de termo indenizatório (art. 131, caput, da Lei n.º 14.133, de 2021).

CLÁUSULA DÉCIMA SEGUNDA – DOS RECURSOS ADMINISTRATIVOS

12.1. Caberá recurso nos casos previstos na Lei de Licitações, devendo o mesmo ser protocolado e dirigido ao Presidente do TRE/MA, por intermédio da autoridade que praticou o ato recorrido.

CLÁUSULA DÉCIMA TERCEIRA – DA LEI GERAL DE PROTEÇÃO DE DADOS PESSOAIS

13.1. As partes obrigam-se a cumprir o disposto na Lei nº 13.709/2018 em relação aos dados pessoais a que venham ter acesso em decorrência da execução contratual, comprometendo-se a manter sigilo e confidencialidade de todas as informações – em especial os dados pessoais e os dados pessoais sensíveis – repassadas em decorrência da execução contratual, sendo vedada a transferência, a transmissão, a comunicação ou qualquer outra forma de repasse das informações a terceiros, salvo as decorrentes de obrigações legais ou para viabilizar o cumprimento do instrumento contratual.

13.2. É vedada às partes a utilização de todo e qualquer dado pessoal repassado em decorrência da execução contratual, para finalidade distinta da contida no objeto da contratação, sob pena de responsabilização administrativa, civil e criminal.

13.3. A Contratada fica obrigada a comunicar ao Contratante, em até 24 (vinte e quatro) horas, a contar da ciência do ocorrido, qualquer incidente de segurança aos dados pessoais repassados



**PODER JUDICIÁRIO
TRIBUNAL REGIONAL ELEITORAL DO MARANHÃO
SEÇÃO DE ANÁLISE E LICITAÇÕES**

em decorrência desta contratação e a adotar as providências dispostas no art. 48 da Lei Geral de Proteção de Dados Pessoais.

13.4. As partes obrigam-se a proceder, ao término do prazo de vigência, à eliminação dos dados pessoais a que venham ter acesso em decorrência da execução contratual, ressalvados os casos em que a manutenção dos dados por período superior decorra de obrigação legal.

CLÁUSULA DÉCIMA QUARTA – DISPOSIÇÕES GERAIS

14.1. As partes contratantes ratificam todas as condições preestabelecidas no instrumento convocatório e seus anexos, bem como na proposta da licitante, que passam a integrar o presente contrato, independentemente de transcrição.

CLÁUSULA DÉCIMA QUINTA – ADOÇÃO DE MÉTODOS DE RESOLUÇÃO DE CONFLITOS

15.1. Poderá ser adotada a autocomposição como método de resolução consensual de conflitos no que tange às controvérsias oriundas deste Contrato, na forma da Resolução TRE-MA nº 10.206/2024, publicada no Diário de Justiça Eletrônico do dia 16 de abril de 2024.

CLÁUSULA DÉCIMA SEXTA – DO FORO

16.1. Fica eleito o Foro da Seção Judiciária da Justiça Federal da Capital do Estado do Maranhão, para dirimir as questões derivadas deste Contrato.

16.2. E por estarem de acordo, depois de lido e achado conforme, foi o presente instrumento lavrado em via única e assinado pelas partes, por intermédio de seus representantes legais.

São Luís. MA, datado e assinado eletronicamente.

**TRIBUNAL REGIONAL ELEITORAL DO
MARANHÃO**

CONTRATADA

Desembargador(a)

.....

Presidente do TRE-MA

Representante da contratada

TESTEMUNHAS:

1. NOME:

2.NOME:

CIC:

CIC: