



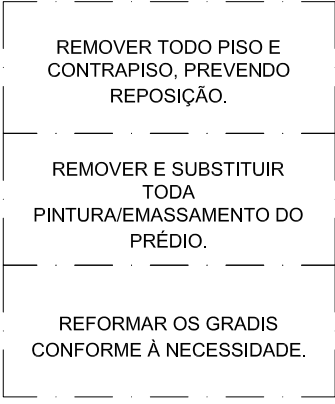

Tribunal Regional Eleitoral-MA	EXEÇÃO	Isabela Xavier Reis Arquiteta e Urbanista CAU A147588-6 RRT: 000007950237
--------------------------------	--------	--

LIBERAÇÃO / APROVAÇÃO PARA CONSTRUÇÃO:				
NOME CARGO				
Nº REVISÃO:	DATA:	DESCRIÇÃO:	RESPONSÁVEL:	
x	DATA	MODIFICAÇÃO MODIFICAÇÃO	NOME	
Nº REVISÃO:	DATA:	DESCRIÇÃO:	RESPONSÁVEL:	
x	DATA	MODIFICAÇÃO MODIFICAÇÃO	NOME	
Nº REVISÃO:	DATA:	DESCRIÇÃO:	RESPONSÁVEL:	
x	DATA	MODIFICAÇÃO MODIFICAÇÃO	NOME	
Nº REVISÃO:	DATA:	DESCRIÇÃO:	RESPONSÁVEL:	
x	DATA	MODIFICAÇÃO MODIFICAÇÃO	NOME	

	PROJETO: PROJETO ARQUITETÔNICO		ESCALA: INDICADA	CONTRATANTE: Tribunal Regional Eleitoral-MA
	Fórum Eleitoral de São Luis Av. Vitorino Freire, SN, Aereinha-MA			
	CONTEUDO:		EMISSÃO FISCAL: 14/02/2018	PRANCHAS:
	Planta de Reforma PV, Térreo		REVISÃO ATUAL D: 10/10/2020	02/14
AUTOR DO PROJETO: Amr. Isabella Xavier CAU 417588-6	DESENHO: Amanda Payer Estagiária Arquiteta	DATA DE APROVAÇÃO: _____ / ____ / ____		

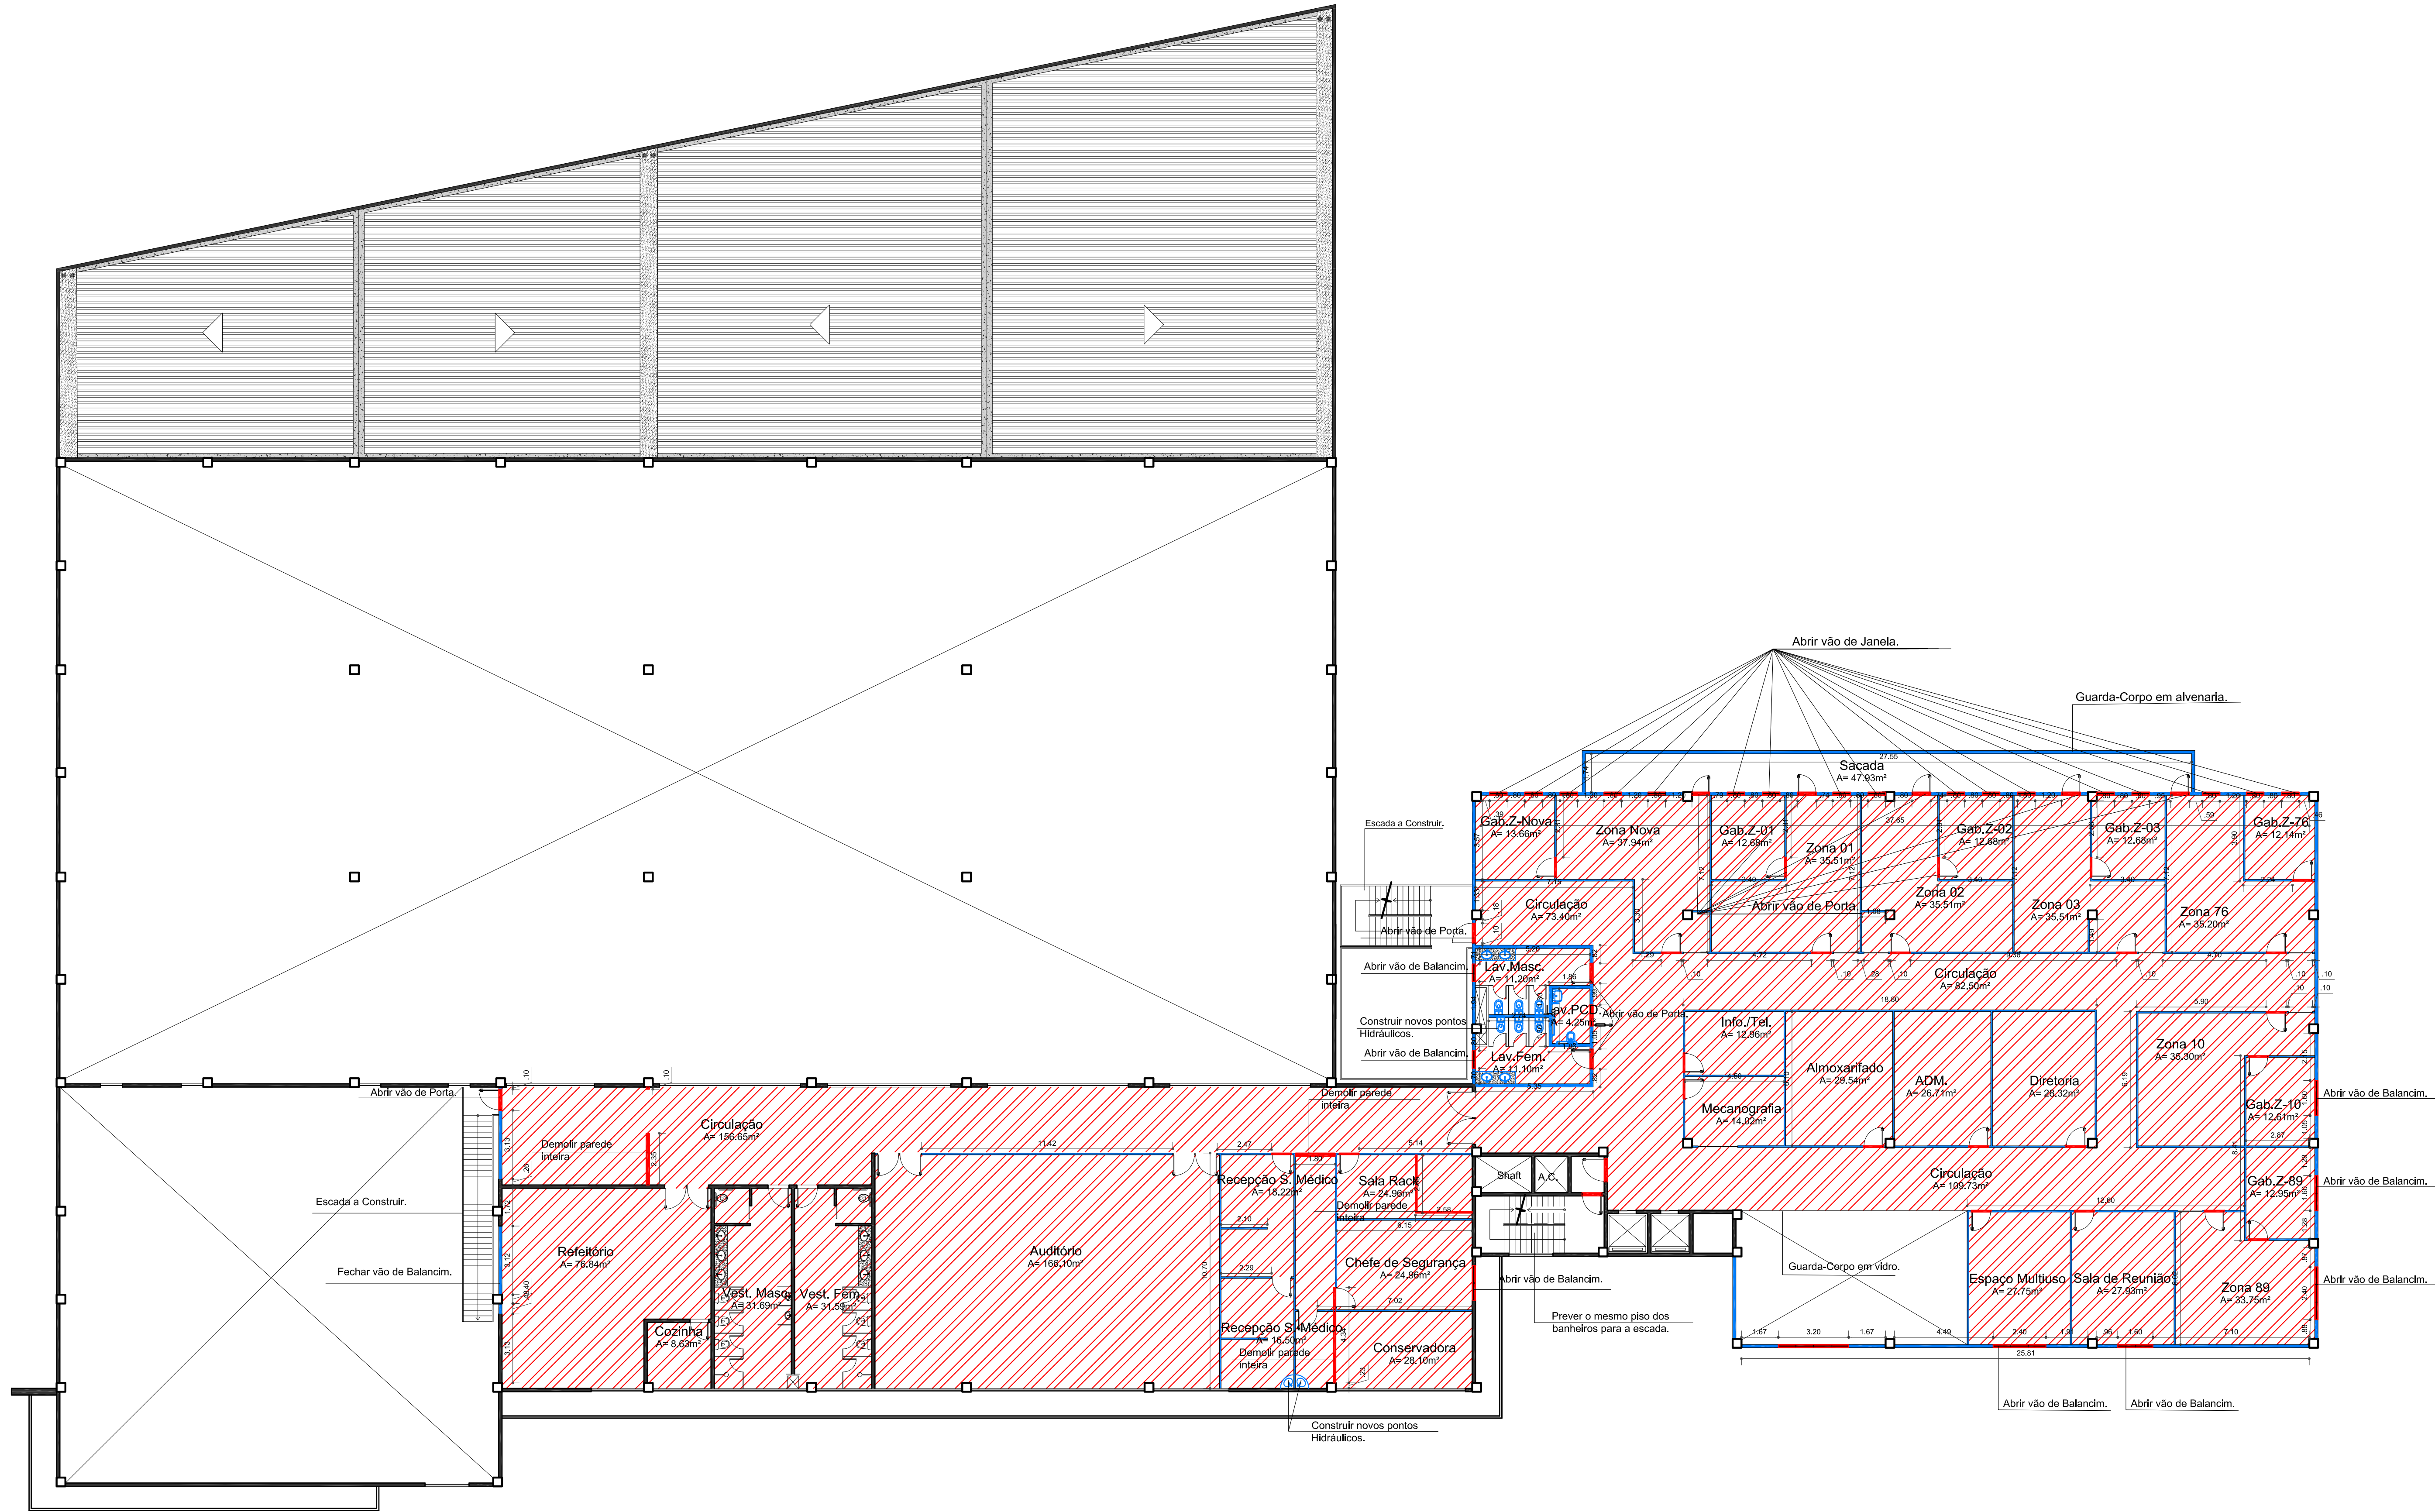

- REMOVER TODO PISO E CONTRAPISO, PREVENDO REPOSIÇÃO.
- REMOVER TODAS AS DIVISÓRIAS EXISTENTES E SUBSTITUIR POR DIVISÓRIAS NOVAS.
- REMOVER E SUBSTITUIR TODA PINTURA/EMASSAMENTO DO PREDIO.
- REFORMAR OS GRADIS CONFORME À NECESSIDADE.

APPROVAÇÃO

Tribunal Regional Eleitoral-MA

EXECUÇÃO

Isabela Xavier Reis
Arquiteta e Urbanista
CAU A147588-6
RRT: 000007950237

LIBERAÇÃO / APROVAÇÃO PARA CONSTRUÇÃO:

NOME

CARGO

Nº REVISÃO:	DATA:	DESCRIÇÃO:	RESPONSÁVEL:
x		MODIFICAÇÃO	NOME
Nº REVISÃO:	DATA:	DESCRIÇÃO:	RESPONSÁVEL:
x		MODIFICAÇÃO	NOME
Nº REVISÃO:	DATA:	DESCRIÇÃO:	RESPONSÁVEL:
x		MODIFICAÇÃO	NOME
Nº REVISÃO:	DATA:	DESCRIÇÃO:	RESPONSÁVEL:
x		MODIFICAÇÃO	NOME

PROJETO:

PROJETO ARQUITETÔNICO

Fórum Eleitoral de São Luís

Av. Vitorino Freire, S/N, Areinha-MA

CONTEÚDO:

Planta de Reforma

Primeiro Pavimento

ESCALA:

INDICADA

Tribunal Regional Eleitoral-MA

CONTRATANTE:

Tribunal Regional Eleitoral-MA

EMISSÃO INICIAL:

14/02/2018

REVISÃO ATUAL:

B

10/07/2019

PRANCHAS:

03/14

AUTOR DO PROJETO:

Arq. Isabela Xavier

CAU A147588-6

DESENHO:

Amanda Pepper

Estagiária Arquitetura

VISTO DE APROVAÇÃO:

LEGENDA

A DEMOLIR



A CONSTRUIR

PISO A DEMOLIR

BLOCO A CONSTRUIR

PRIMEIRO PAVIMENTO

ESC.: 1/150

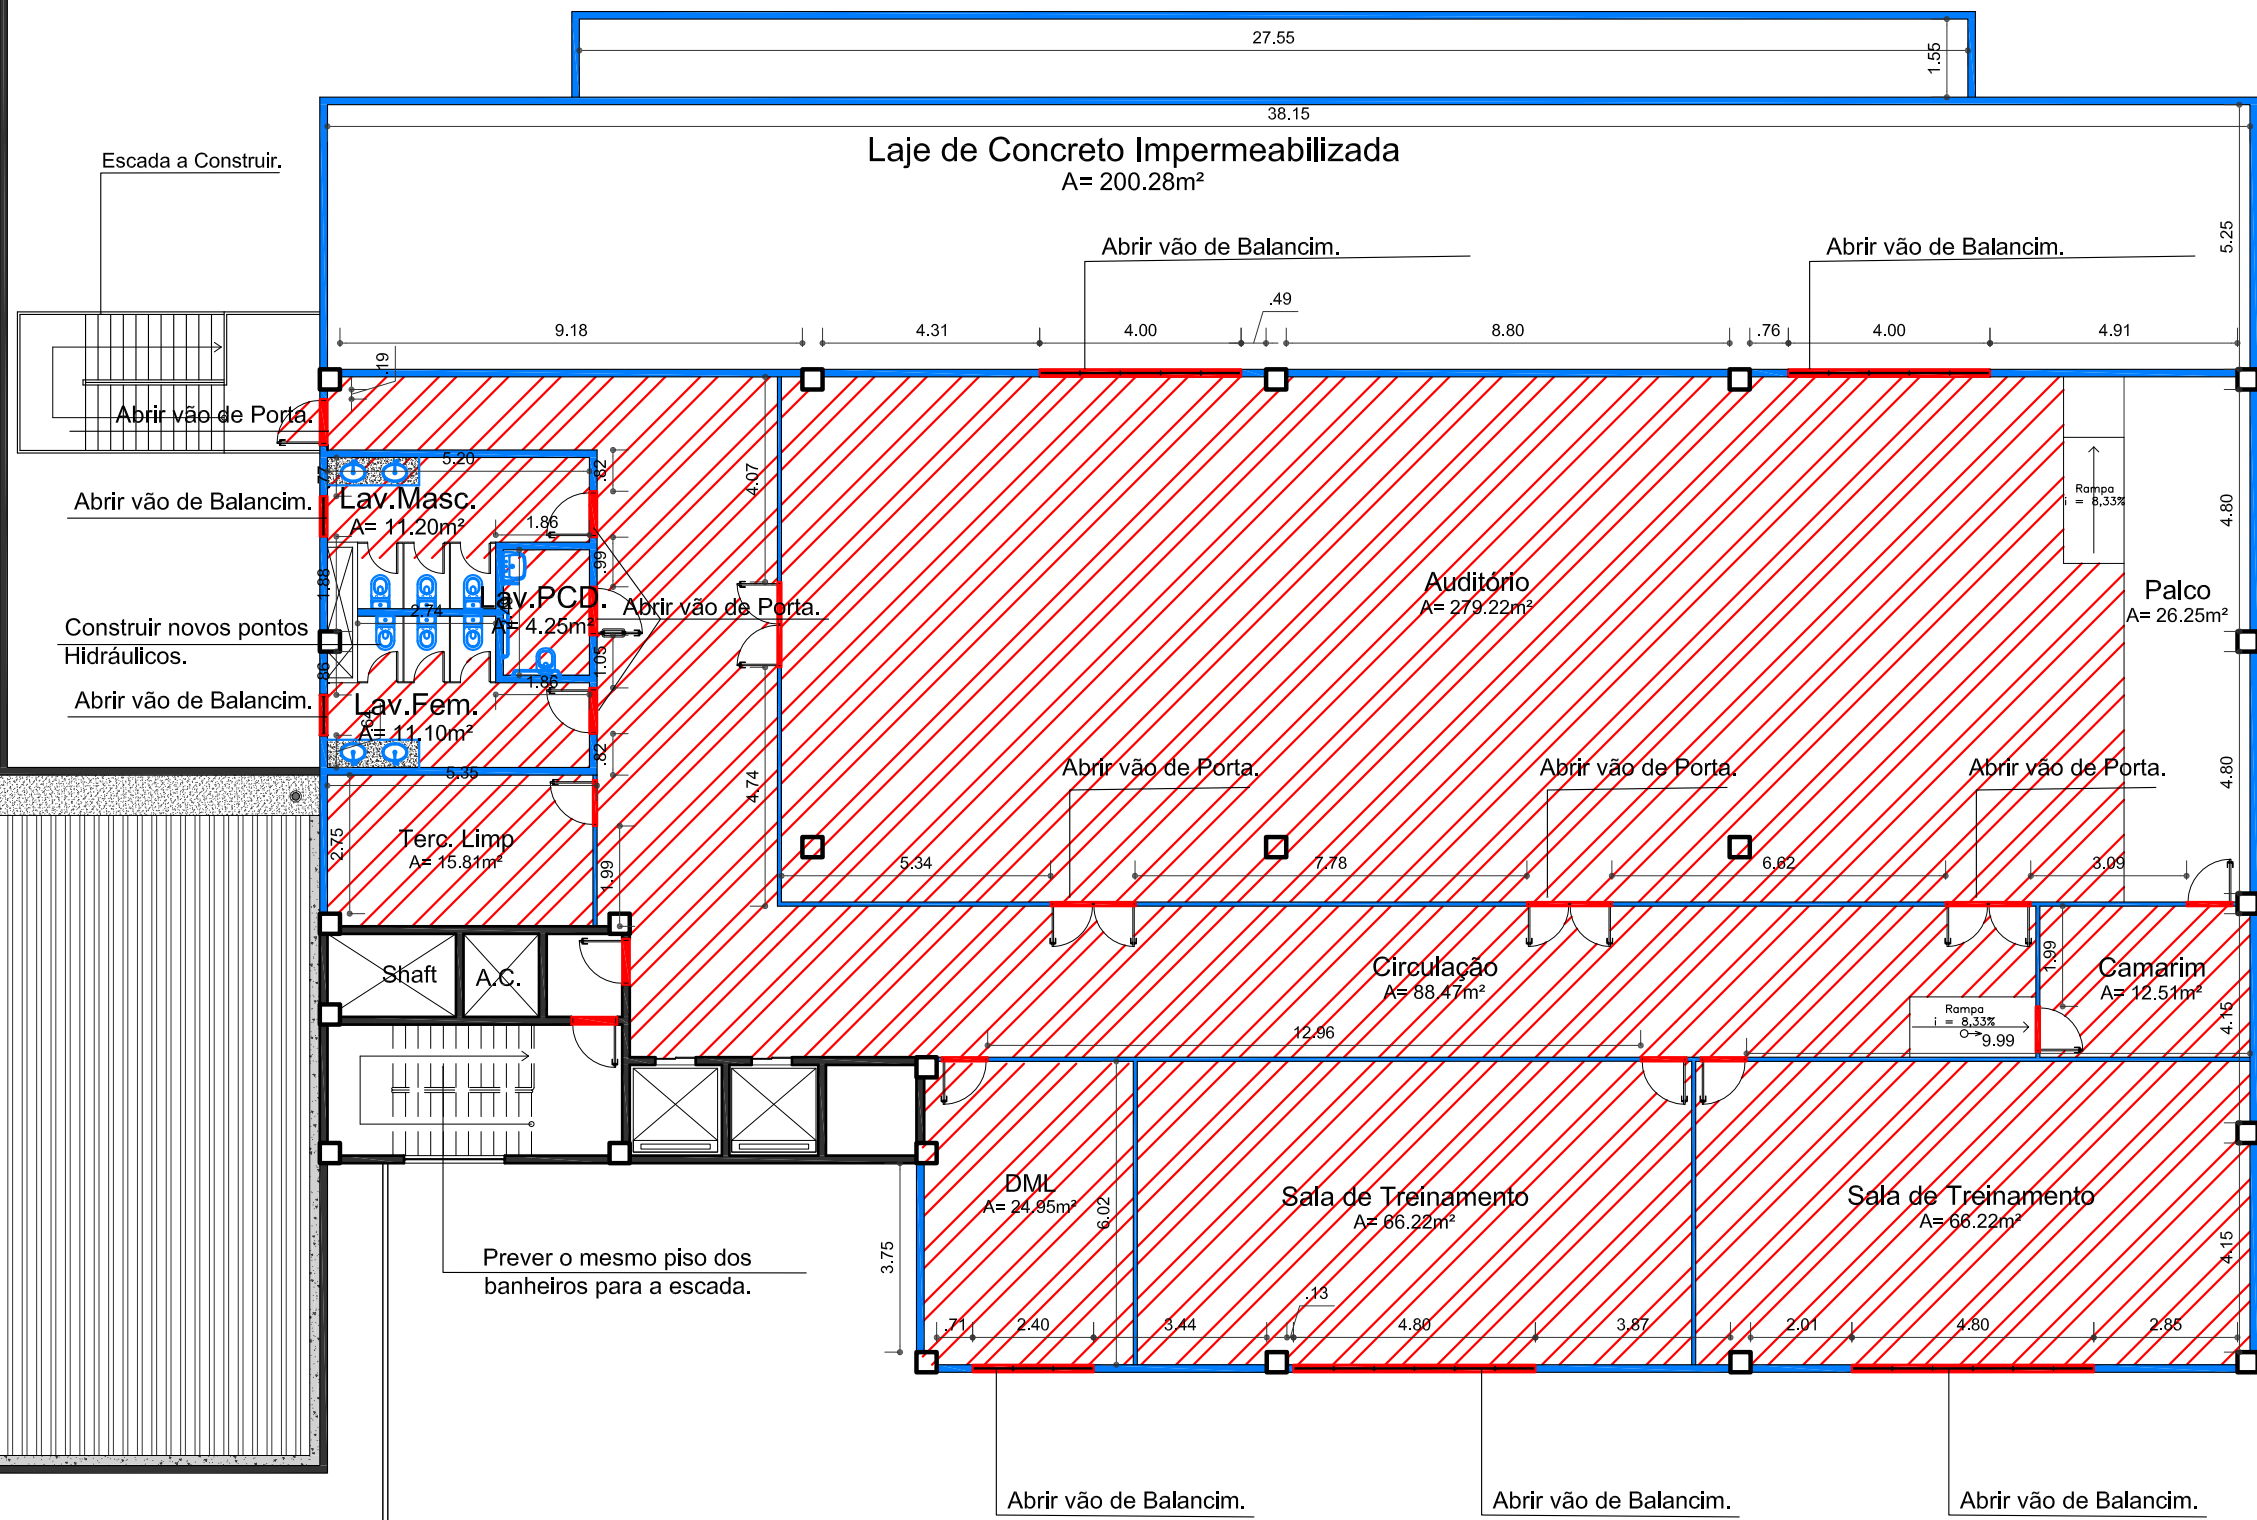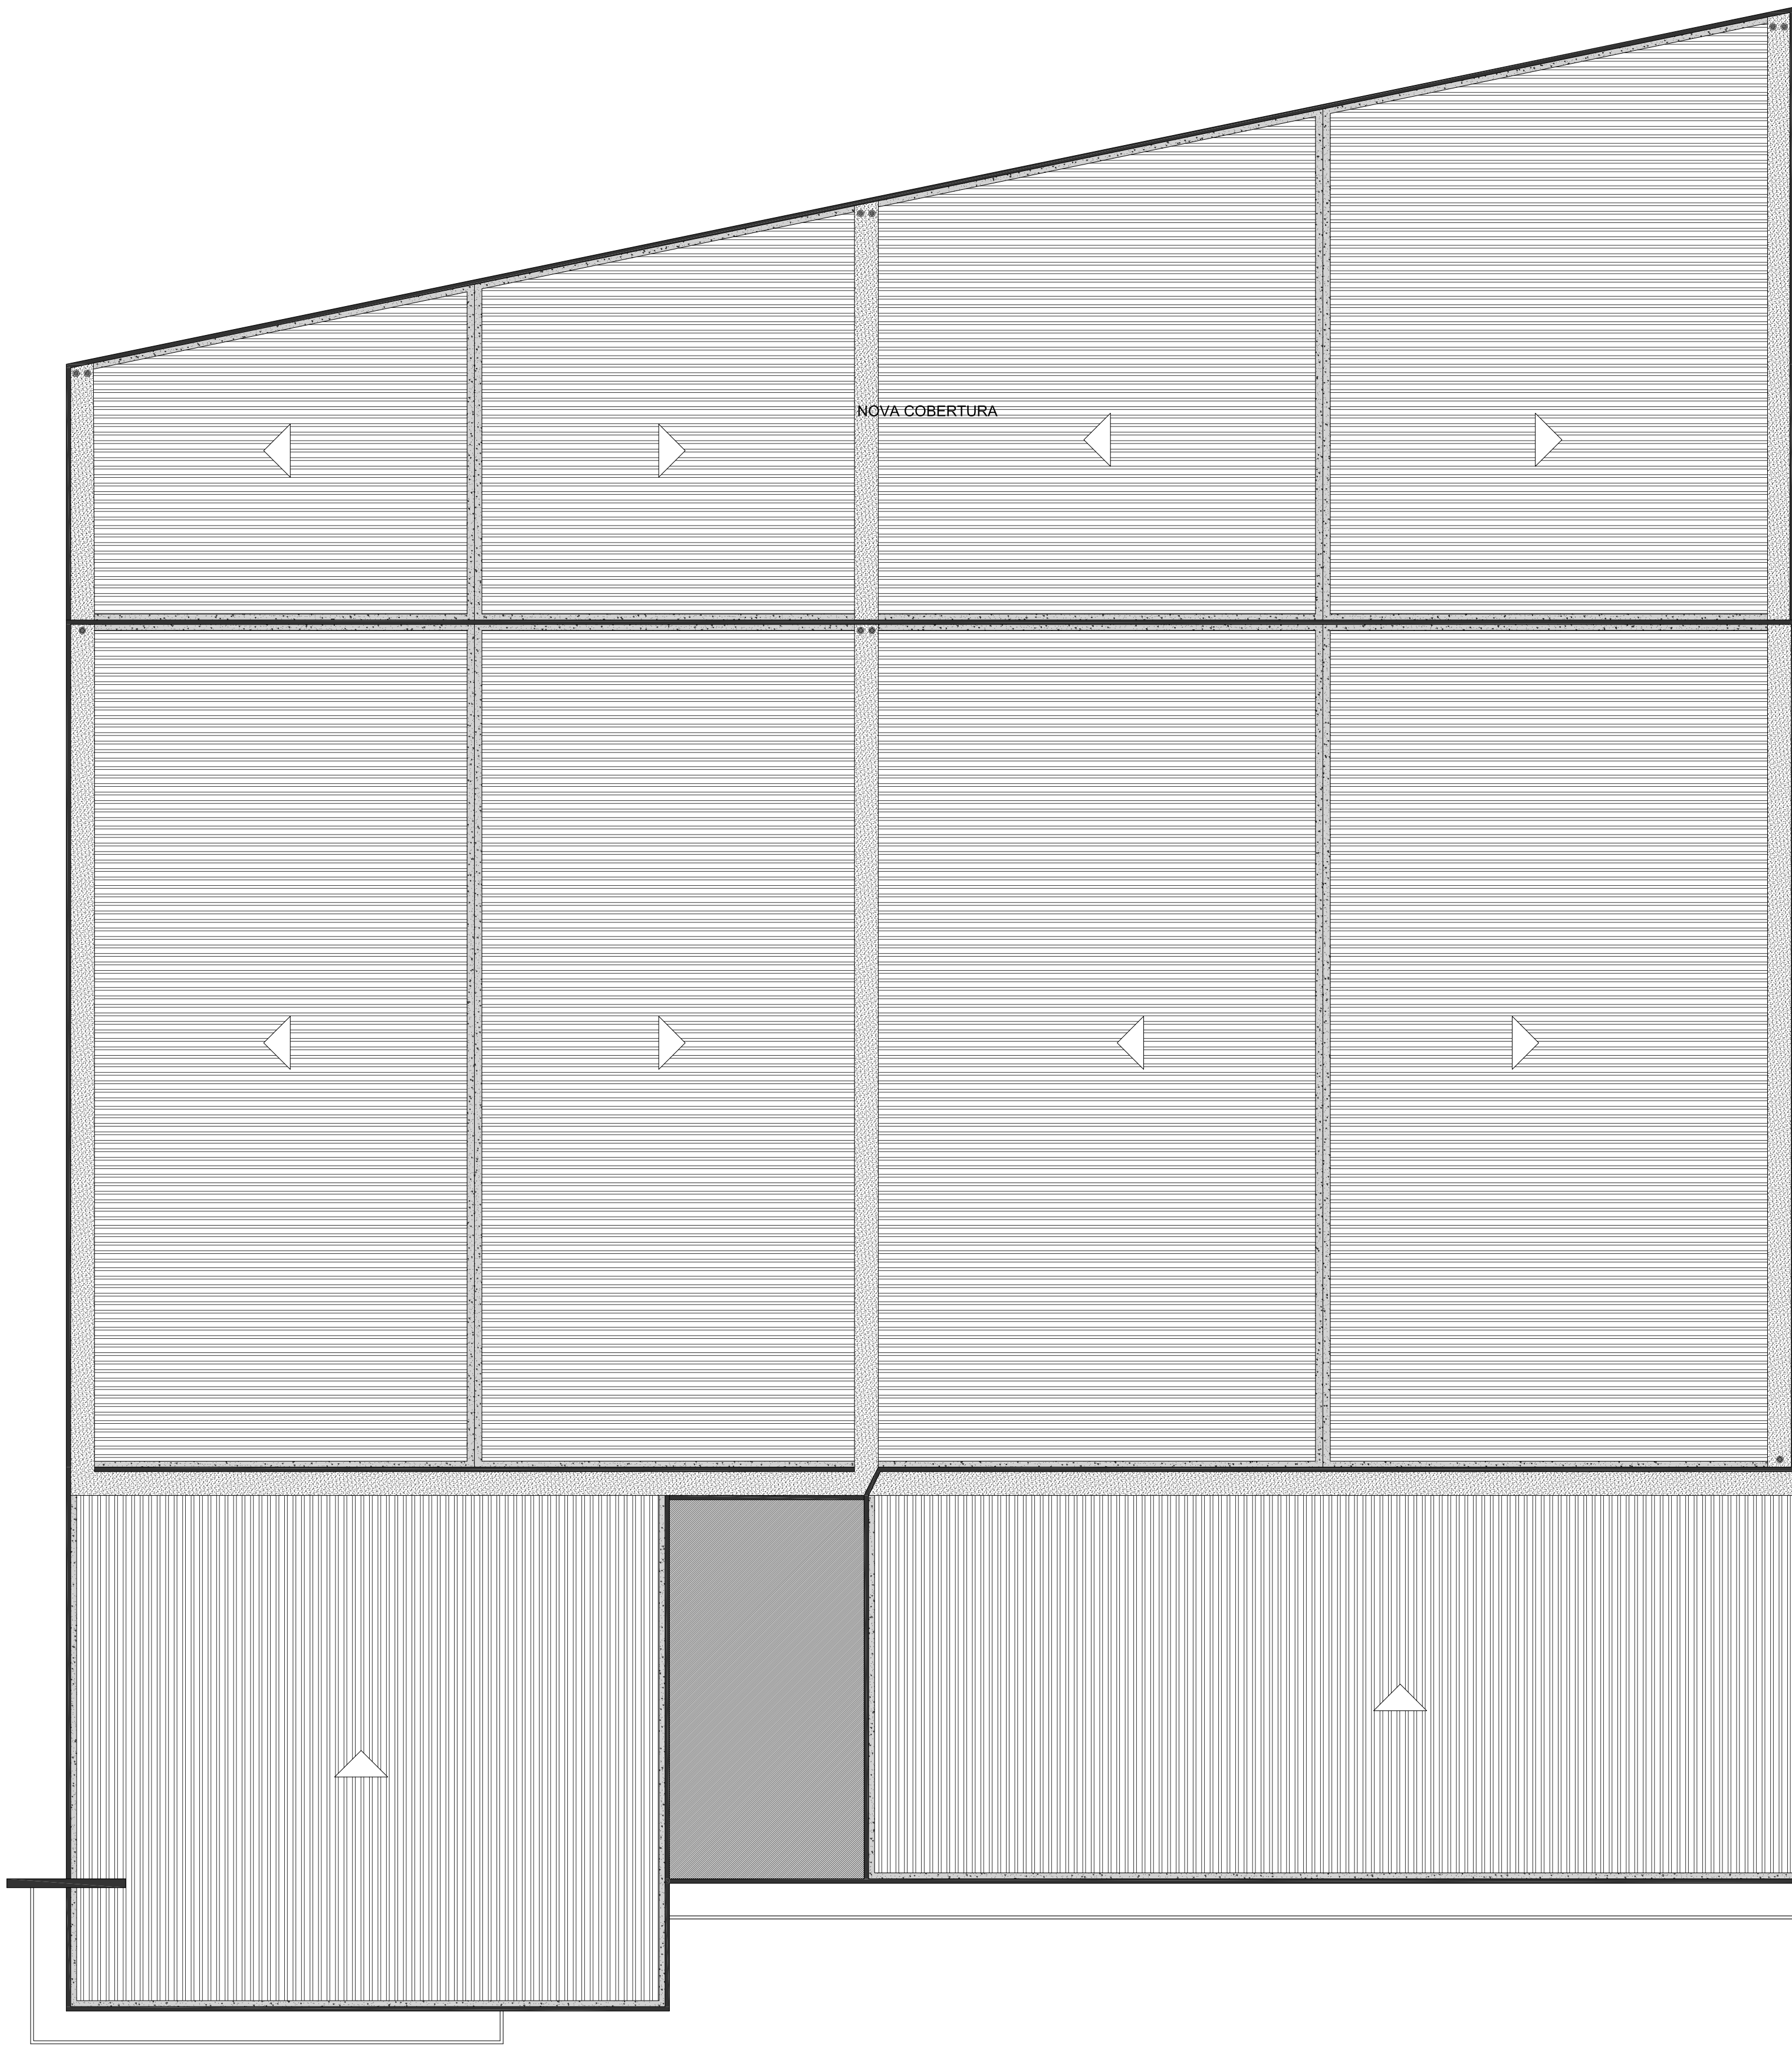

REMOVER TODO PISO E CONTRAPISO, PREVENDO REPOSIÇÃO.

REMOVER TODAS AS DIVISÓRIAS EXISTENTES E SUBSTITUIR POR DIVISÓRIAS NAVAIS


REMOVER E SUBSTITUIR TODA PINTURA/MASSAMENTO DO PREDIO.

REFORMAR OS GRADIS CONFORME A NECESSIDADE.

APROVAÇÃO			
Tribunal Regional Eleitoral-MA			
EXECUÇÃO			
Isabela Xavier Reis Arquiteta e Urbanista CAU A 147588-6 RRT: 000007950237			
LIBERAÇÃO / APROVAÇÃO PARA CONSTRUÇÃO:			
NOME CARGO			
Nº REVISÃO:	DATA:	DESCRIÇÃO:	RESPONSÁVEL:
x		MODIFICAÇÃO	NOME
Nº REVISÃO:	DATA:	DESCRIÇÃO:	RESPONSÁVEL:
x		MODIFICAÇÃO	NOME
Nº REVISÃO:	DATA:	DESCRIÇÃO:	RESPONSÁVEL:
x		MODIFICAÇÃO	NOME
Nº REVISÃO:	DATA:	DESCRIÇÃO:	RESPONSÁVEL:
x		MODIFICAÇÃO	NOME
PROJETO:		ESCALA:	CONTRATANTE:
PROJETO ARQUITETÔNICO		INDICADA	Tribunal Regional Eleitoral-MA
Fórum Eleitoral de São Luís Av. Vitorino Freire, S/N, Areinha-MA		EMISSÃO INICIAL:	PRANCHAS:
CONTEÚDO:		14/02/2019	
Planta de Reforma Segundo Pavimento		REVISÃO ATUAL:	04/14
B		10/07/2019	
AUTOR DO PROJETO:		DESENHO:	VISTO DE APROVAÇÃO:
Arq. Isabela Xavier CAU A 147588-6		Amanda Pepper Estagiária Arquitetura	

LEGENDA	
	A DEMOLIR
	A CONSTRUIR
	PISO A DEMOLIR
	BLOCO A CONSTRUIR

SEGUNDO PAVIMENTO
ESC.: 1/150

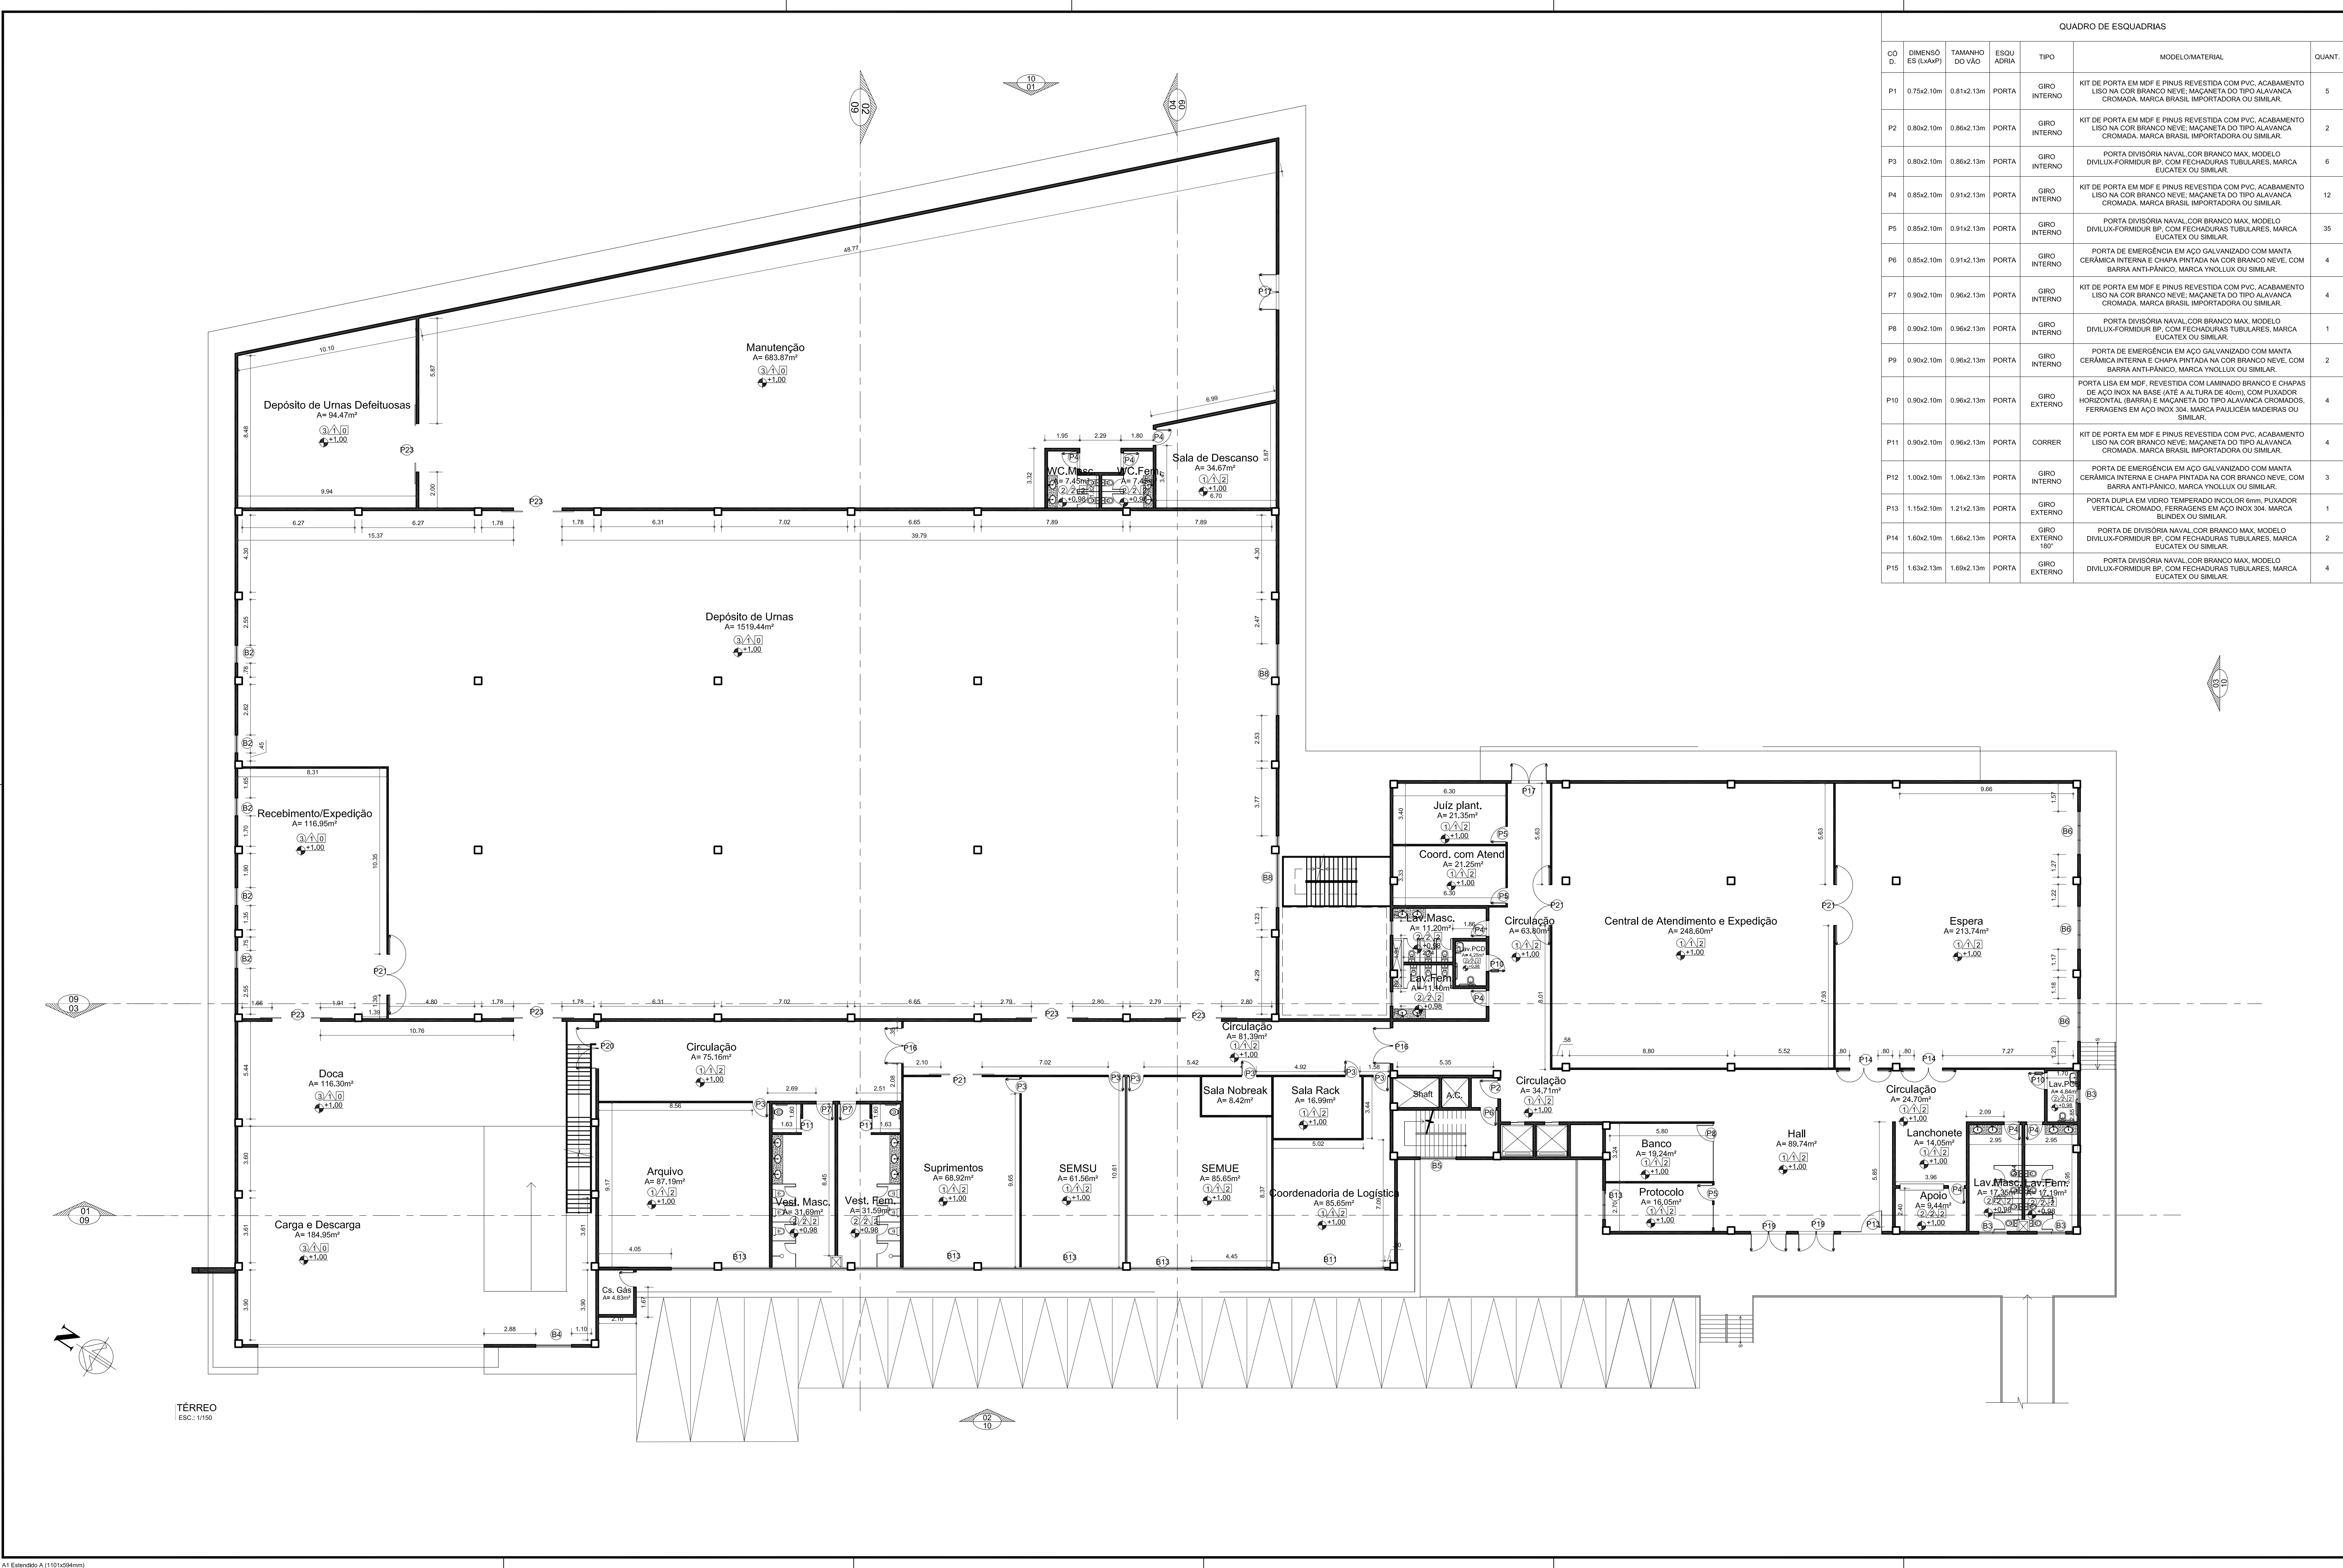


QUADRO DE ESQUADRIAS					
CD	DIMENSÃO ES (LxAxP)	TAMANHO DO VÃO	ESQUADRIA	TIPO	MODELO/MATERIAL
QUANT.					
P1	0.75x2.10m	0.81x2.13m	PORTA	GIRO INTERNO	KIT DE PORTA EM MDF E PINUS REVESTIDA COM PVC, ACABAMENTO LISO NA COR BRANCO NEVE, MAÇANETA DO TIPO ALAVANCA CROMADA, MARCA BRASIL IMPORTADORA OU SIMILAR.
P2	0.80x2.10m	0.86x2.13m	PORTA	GIRO INTERNO	KIT DE PORTA EM MDF E PINUS REVESTIDA COM PVC, ACABAMENTO LISO NA COR BRANCO NEVE, MAÇANETA DO TIPO ALAVANCA CROMADA, MARCA BRASIL IMPORTADORA OU SIMILAR.
P3	0.80x2.10m	0.86x2.13m	PORTA	GIRO INTERNO	PORTA DIVISÓRIA NAVAL COR BRANCO MAX, MODELO DIVILUX-FORMIDUR BP, COM FECHADURAS TUBULARES, MARCA EUCATEX OU SIMILAR.
P4	0.85x2.10m	0.91x2.13m	PORTA	GIRO INTERNO	KIT DE PORTA EM MDF E PINUS REVESTIDA COM PVC, ACABAMENTO LISO NA COR BRANCO NEVE, MAÇANETA DO TIPO ALAVANCA CROMADA, MARCA BRASIL IMPORTADORA OU SIMILAR.
P5	0.85x2.10m	0.91x2.13m	PORTA	GIRO INTERNO	PORTA DIVISÓRIA NAVAL COR BRANCO MAX, MODELO DIVILUX-FORMIDUR BP, COM FECHADURAS TUBULARES, MARCA EUCATEX OU SIMILAR.
P6	0.85x2.10m	0.91x2.13m	PORTA	GIRO INTERNO	PORTA DE EMERGÊNCIA EM AÇO GALVANIZADO COM MANTA CERÂMICA INTERNA E CHAPA PINTADA NA COR BRANCO NEVE, COM BARRA ANTI-PÂNICO, MARCA YNOLLUX OU SIMILAR.
P7	0.90x2.10m	0.96x2.13m	PORTA	GIRO INTERNO	KIT DE PORTA EM MDF E PINUS REVESTIDA COM PVC, ACABAMENTO LISO NA COR BRANCO NEVE, MAÇANETA DO TIPO ALAVANCA CROMADA, MARCA BRASIL IMPORTADORA OU SIMILAR.
P8	0.90x2.10m	0.96x2.13m	PORTA	GIRO INTERNO	PORTA DIVISÓRIA NAVAL COR BRANCO MAX, MODELO DIVILUX-FORMIDUR BP, COM FECHADURAS TUBULARES, MARCA EUCATEX OU SIMILAR.
P9	0.90x2.10m	0.96x2.13m	PORTA	GIRO INTERNO	PORTA DE EMERGÊNCIA EM AÇO GALVANIZADO COM MANTA CERÂMICA INTERNA E CHAPA PINTADA NA COR BRANCO NEVE, COM BARRA ANTI-PÂNICO, MARCA YNOLLUX OU SIMILAR.
P10	0.90x2.10m	0.96x2.13m	PORTA	GIRO EXTERNO	PORTA LISA EM MDF, REVESTIDA COM LAMINADO BRANCO E CHAPAS DE AÇO INOX NA BASE (ATE A ALTURA DE 40cm), COM PUXADOR HORIZONTAL (BARRA) E MAÇANETA DO TIPO ALAVANCA CROMADOS, FERRAGENS EM AÇO INOX 304, MARCA PAULICEIA MODERAS OU SIMILAR.
P11	0.90x2.10m	0.96x2.13m	PORTA	CORRER	KIT DE PORTA EM MDF E PINUS REVESTIDA COM PVC, ACABAMENTO LISO NA COR BRANCO NEVE, MAÇANETA DO TIPO ALAVANCA CROMADA, MARCA BRASIL IMPORTADORA OU SIMILAR.
P12	1.00x2.10m	1.06x2.13m	PORTA	GIRO INTERNO	PORTA DE EMERGÊNCIA EM AÇO GALVANIZADO COM MANTA CERÂMICA INTERNA E CHAPA PINTADA NA COR BRANCO NEVE, COM BARRA ANTI-PÂNICO, MARCA YNOLLUX OU SIMILAR.
P13	1.15x2.10m	1.21x2.13m	PORTA	GIRO EXTERNO	PORTA DUPLA EM VIDRO TEMPERADO INCOLOR 6mm, PUXADOR VERTICAL CROMADO, FERRAGENS EM AÇO INOX 304, MARCA BLINDEX OU SIMILAR.
P14	1.60x2.10m	1.66x2.13m	PORTA	GIRO EXTERNO 180°	PORTA DE DIVISÓRIA NAVAL COR BRANCO MAX, MODELO DIVILUX-FORMIDUR BP, COM FECHADURAS TUBULARES, MARCA EUCATEX OU SIMILAR.
P15	1.63x2.13m	1.69x2.13m	PORTA	GIRO EXTERNO	PORTA DIVISÓRIA NAVAL COR BRANCO MAX, MODELO DIVILUX-FORMIDUR BP, COM FECHADURAS TUBULARES, MARCA EUCATEX OU SIMILAR.

P16	1.96x2.10m	2.02x2.13m	PORTA	GIRO AMBOS OS LADOS	KIT DE PORTA EM MDF E PINUS REVESTIDA COM PVC, ACABAMENTO LISO NA COR BRANCO NEVE, COM VISOR, MAÇANETA DO TIPO ALAVANCA CROMADA, MARCA BRASIL IMPORTADORA OU SIMILAR.	2
P17	1.96x2.10m	2.02x2.13m	PORTA	GIRO EXTERNO	PORTA DE EMERGÊNCIA EM AÇO GALVANIZADO COM MANTA CERÂMICA INTERNA E CHAPA PINTADA NA COR BRANCO NEVE, COM BARRA ANTI-PÂNICO, MARCA YNOLLUX OU SIMILAR.	2
P18	1.96x2.10m	2.02x2.13m	PORTA	GIRO INTERNO	PORTA DIVISÓRIA NAVAL COR BRANCO MAX, MODELO DIVILUX-FORMIDUR BP, COM FECHADURAS TUBULARES, MARCA EUCATEX OU SIMILAR.	3
P19	1.96x2.10m	2.02x2.13m	PORTA	GIRO EXTERNO	PORTA DUPLA EM VIDRO TEMPERADO INCOLOR 6mm, PUXADOR VERTICAL CROMADO, FERRAGENS EM AÇO INOX 304, MARCA BLINDEX OU SIMILAR.	2
P20	2.24x2.10m	2.30x2.13m	PORTA	GIRO EXTERNO	PORTA DE EMERGÊNCIA EM AÇO GALVANIZADO COM MANTA CERÂMICA INTERNA E CHAPA PINTADA NA COR BRANCO NEVE, COM BARRA ANTI-PÂNICO, MARCA YNOLLUX OU SIMILAR.	1
P21	2.30x2.10m	2.36x2.13m	PORTA	GIRO INTERNO 180°	PORTA DIVISÓRIA NAVAL COR BRANCO MAX, MODELO DIVILUX-FORMIDUR BP, COM FECHADURAS TUBULARES, MARCA EUCATEX OU SIMILAR.	4
P22	2.36x2.10m	2.41x2.13m	PORTA	GIRO AMBOS OS LADOS	KIT DE PORTA EM MDF E PINUS REVESTIDA COM PVC, ACABAMENTO LISO NA COR BRANCO NEVE, COM VISOR, MAÇANETA DO TIPO ALAVANCA CROMADA, MARCA BRASIL IMPORTADORA OU SIMILAR.	1
P23	2.30x2.10m	2.36x2.13m	PORTA	CORRER	PORTA DE CORRER EM MDF, SEM COCA REVESTIDA DE PVC, ACABAMENTO LISO NA COR BRANCO NEVE, MAÇANETA DO TIPO ALAVANCA CROMADA, FERRAGENS EM AÇO INOX, MARCA BRASIL IMPORTADORA OU SIMILAR.	6
J1	0.80x1.00x1.10m	0.80x1.00x1.10m	JANELA	MAXIM-AR ÚNICO	ESQUADRIA EM ALUMÍNIO ANODIZADO E VIDRO FUMÊ LAMINADO 6mm, MARCA BLINDEX OU SIMILAR.	17
B1	0.80x0.80x1.60m	0.80x0.80x1.60m	BALANÇO	MAXIM-AR ÚNICO	VIDRO TEMPERADO TRANSPARENTE, 4mm, ALUMÍNIO ANODIZADO NATURAL, BLINDEX OU SIMILAR.	7
B2	1.00x0.80x1.60m	1.00x0.80x1.60m	BALANÇO	MAXIM-AR ÚNICO	VIDRO TEMPERADO TRANSPARENTE, 4mm, ALUMÍNIO ANODIZADO NATURAL, BLINDEX OU SIMILAR.	9
B3	1.60x0.80x1.60m	1.60x0.80x1.60m	BALANÇO	MAXIM-AR ÚNICO	VIDRO TEMPERADO TRANSPARENTE, 4mm, ALUMÍNIO ANODIZADO NATURAL, BLINDEX OU SIMILAR.	7
B4	2.00x13.20x1.00m	2.00x13.20x1.00m	BALANÇO	MAXIM-AR DUPLO	VIDRO TEMPERADO TRANSPARENTE, 4mm, ALUMÍNIO ANODIZADO NATURAL, BLINDEX OU SIMILAR.	1
B5	2.00x14.00x1.00m	2.00x14.00x1.00m	BALANÇO	MAXIM-AR	VIDRO TEMPERADO TRANSPARENTE, 4mm, ALUMÍNIO ANODIZADO NATURAL, BLINDEX OU SIMILAR.	1
B6	2.40x0.80x1.60m	2.40x0.80x1.60m	BALANÇO	MAXIM-AR TRIPLO	VIDRO TEMPERADO TRANSPARENTE, 4mm, ALUMÍNIO ANODIZADO NATURAL, BLINDEX OU SIMILAR.	6
B7	3.20x0.80x1.60m	3.20x0.80x1.60m	BALANÇO	MAXIM-AR	VIDRO TEMPERADO TRANSPARENTE, 4mm, ALUMÍNIO ANODIZADO NATURAL, BLINDEX OU SIMILAR.	1
B8	4.00x0.80x1.60m	4.00x0.80x1.60m	BALANÇO	MAXIM-AR	VIDRO TEMPERADO TRANSPARENTE, 4mm, ALUMÍNIO ANODIZADO NATURAL, BLINDEX OU SIMILAR.	5
B9	4.80x0.80x1.60m	4.80x0.80x1.60m	BALANÇO	MAXIM-AR	VIDRO TEMPERADO TRANSPARENTE, 4mm, ALUMÍNIO ANODIZADO NATURAL, BLINDEX OU SIMILAR.	2
B10	5.60x0.80x1.60m	5.60x0.80x1.60m	BALANÇO	MAXIM-AR	VIDRO TEMPERADO TRANSPARENTE, 4mm, ALUMÍNIO ANODIZADO NATURAL, BLINDEX OU SIMILAR.	1
B11	6.00x0.00x1.00m	6.00x0.00x1.00m	BALANÇO	MAXIM-AR	VIDRO TEMPERADO TRANSPARENTE, 4mm, ALUMÍNIO ANODIZADO NATURAL, BLINDEX OU SIMILAR.	1
B12	6.40x0.80x1.60m	6.40x0.80x1.60m	BALANÇO	MAXIM-AR	VIDRO TEMPERADO TRANSPARENTE, 4mm, ALUMÍNIO ANODIZADO NATURAL, BLINDEX OU SIMILAR.	3
B13	28.00x7.30 x 1.00cm	28.00x7.30 x 1.00cm	BALANÇO	MAXIM-AR	VIDRO TEMPERADO TRANSPARENTE, 4mm, ALUMÍNIO ANODIZADO NATURAL, BLINDEX OU SIMILAR.	1

QUADRO DE ESPECIFICAÇÕES	
	PISO
01	REVESTIMENTO CERÂMICO, COLEÇÃO OMAHA, ACABAMENTO BOLD, OMAHA LIGHT 45X45CM, MARCA CECRISA, OU SIMILAR.
02	REVESTIMENTO CERÂMICO, COLEÇÃO EVEREST, ACABAMENTO BOLD, EVEREST WH NEW 45X45CM, MARCA CECRISA OU SIMILAR.
03	PINTURA COM TINTA NOVACOR PREMIUM NA COR CINZA OU BRANCO SOBRE PISO CIMENTADO, MARCA SHERWIN WILLIAMS OU SIMILAR.
	PAREDE
01	PINTURA ACRÍLICA ACETINADA NA COR BRANCO GELO SOBRE MASSA PVA, MARCA SHERWIN WILLIAMS OU SIMILAR.
02	REVESTIMENTO CERÂMICO, COLEÇÃO EVEREST, ACABAMENTO BOLD, EVEREST WH NEW 45X32CM, MARCA CECRISA OU SIMILAR.
	FORRO
01	FORRO MODULADO ACÚSTICO EM PLACAS DE FIBRA MINERAL, MOD.THERMATX ANTARIS, TAMANHO 625X1250MM, MARCA KNAUF OU SIMILAR.
02	FORRO EM PVC (618MMX1245MM), MARCA PLASTBIL OU SIMILAR.

APROVAÇÃO			
Tribunal Regional Eleitoral-MA	EXECUÇÃO		
Isabela Xavier Reis Arquiteta e Urbanista CAU A147588-6 RRT: 000007950237			
LIBERAÇÃO / APROVAÇÃO PARA CONSTRUÇÃO:			
NOME CARGO			
Nº REVISÃO:	DATA:	DESCRIÇÃO:	RESPONSÁVEL:
x		MODIFICAÇÃO	NOME
Nº REVISÃO:	DATA:	DESCRIÇÃO:	RESPONSÁVEL:
x		MODIFICAÇÃO	NOME
Nº REVISÃO:	DATA:	DESCRIÇÃO:	RESPONSÁVEL:
x		MODIFICAÇÃO	NOME
Nº REVISÃO:	DATA:	DESCRIÇÃO:	RESPONSÁVEL:
x		MODIFICAÇÃO	NOME
PROJETO: INDICADA		ESCALA:	CONTRATANTE:
PROJETO ARQUITETÔNICO		1:400/2018	Tribunal Regional Eleitoral-MA
Fórum Eleitoral de São Luís		REVISÃO ATUAL:	PRANCHAS:
Av. Vitorino Freire, S/N, Azeiteira-MA		0	05/14
CONTEÚDO:		VISTO DE APROVAÇÃO:	
Planta Baixa			
PV, Térreo			
DESENHO:			
Amanda Peger			
Estagiária Arquitetura			
AUTOR DO PROJETO:			
Arq. Isabela Xavier			
CAU A147588-6			

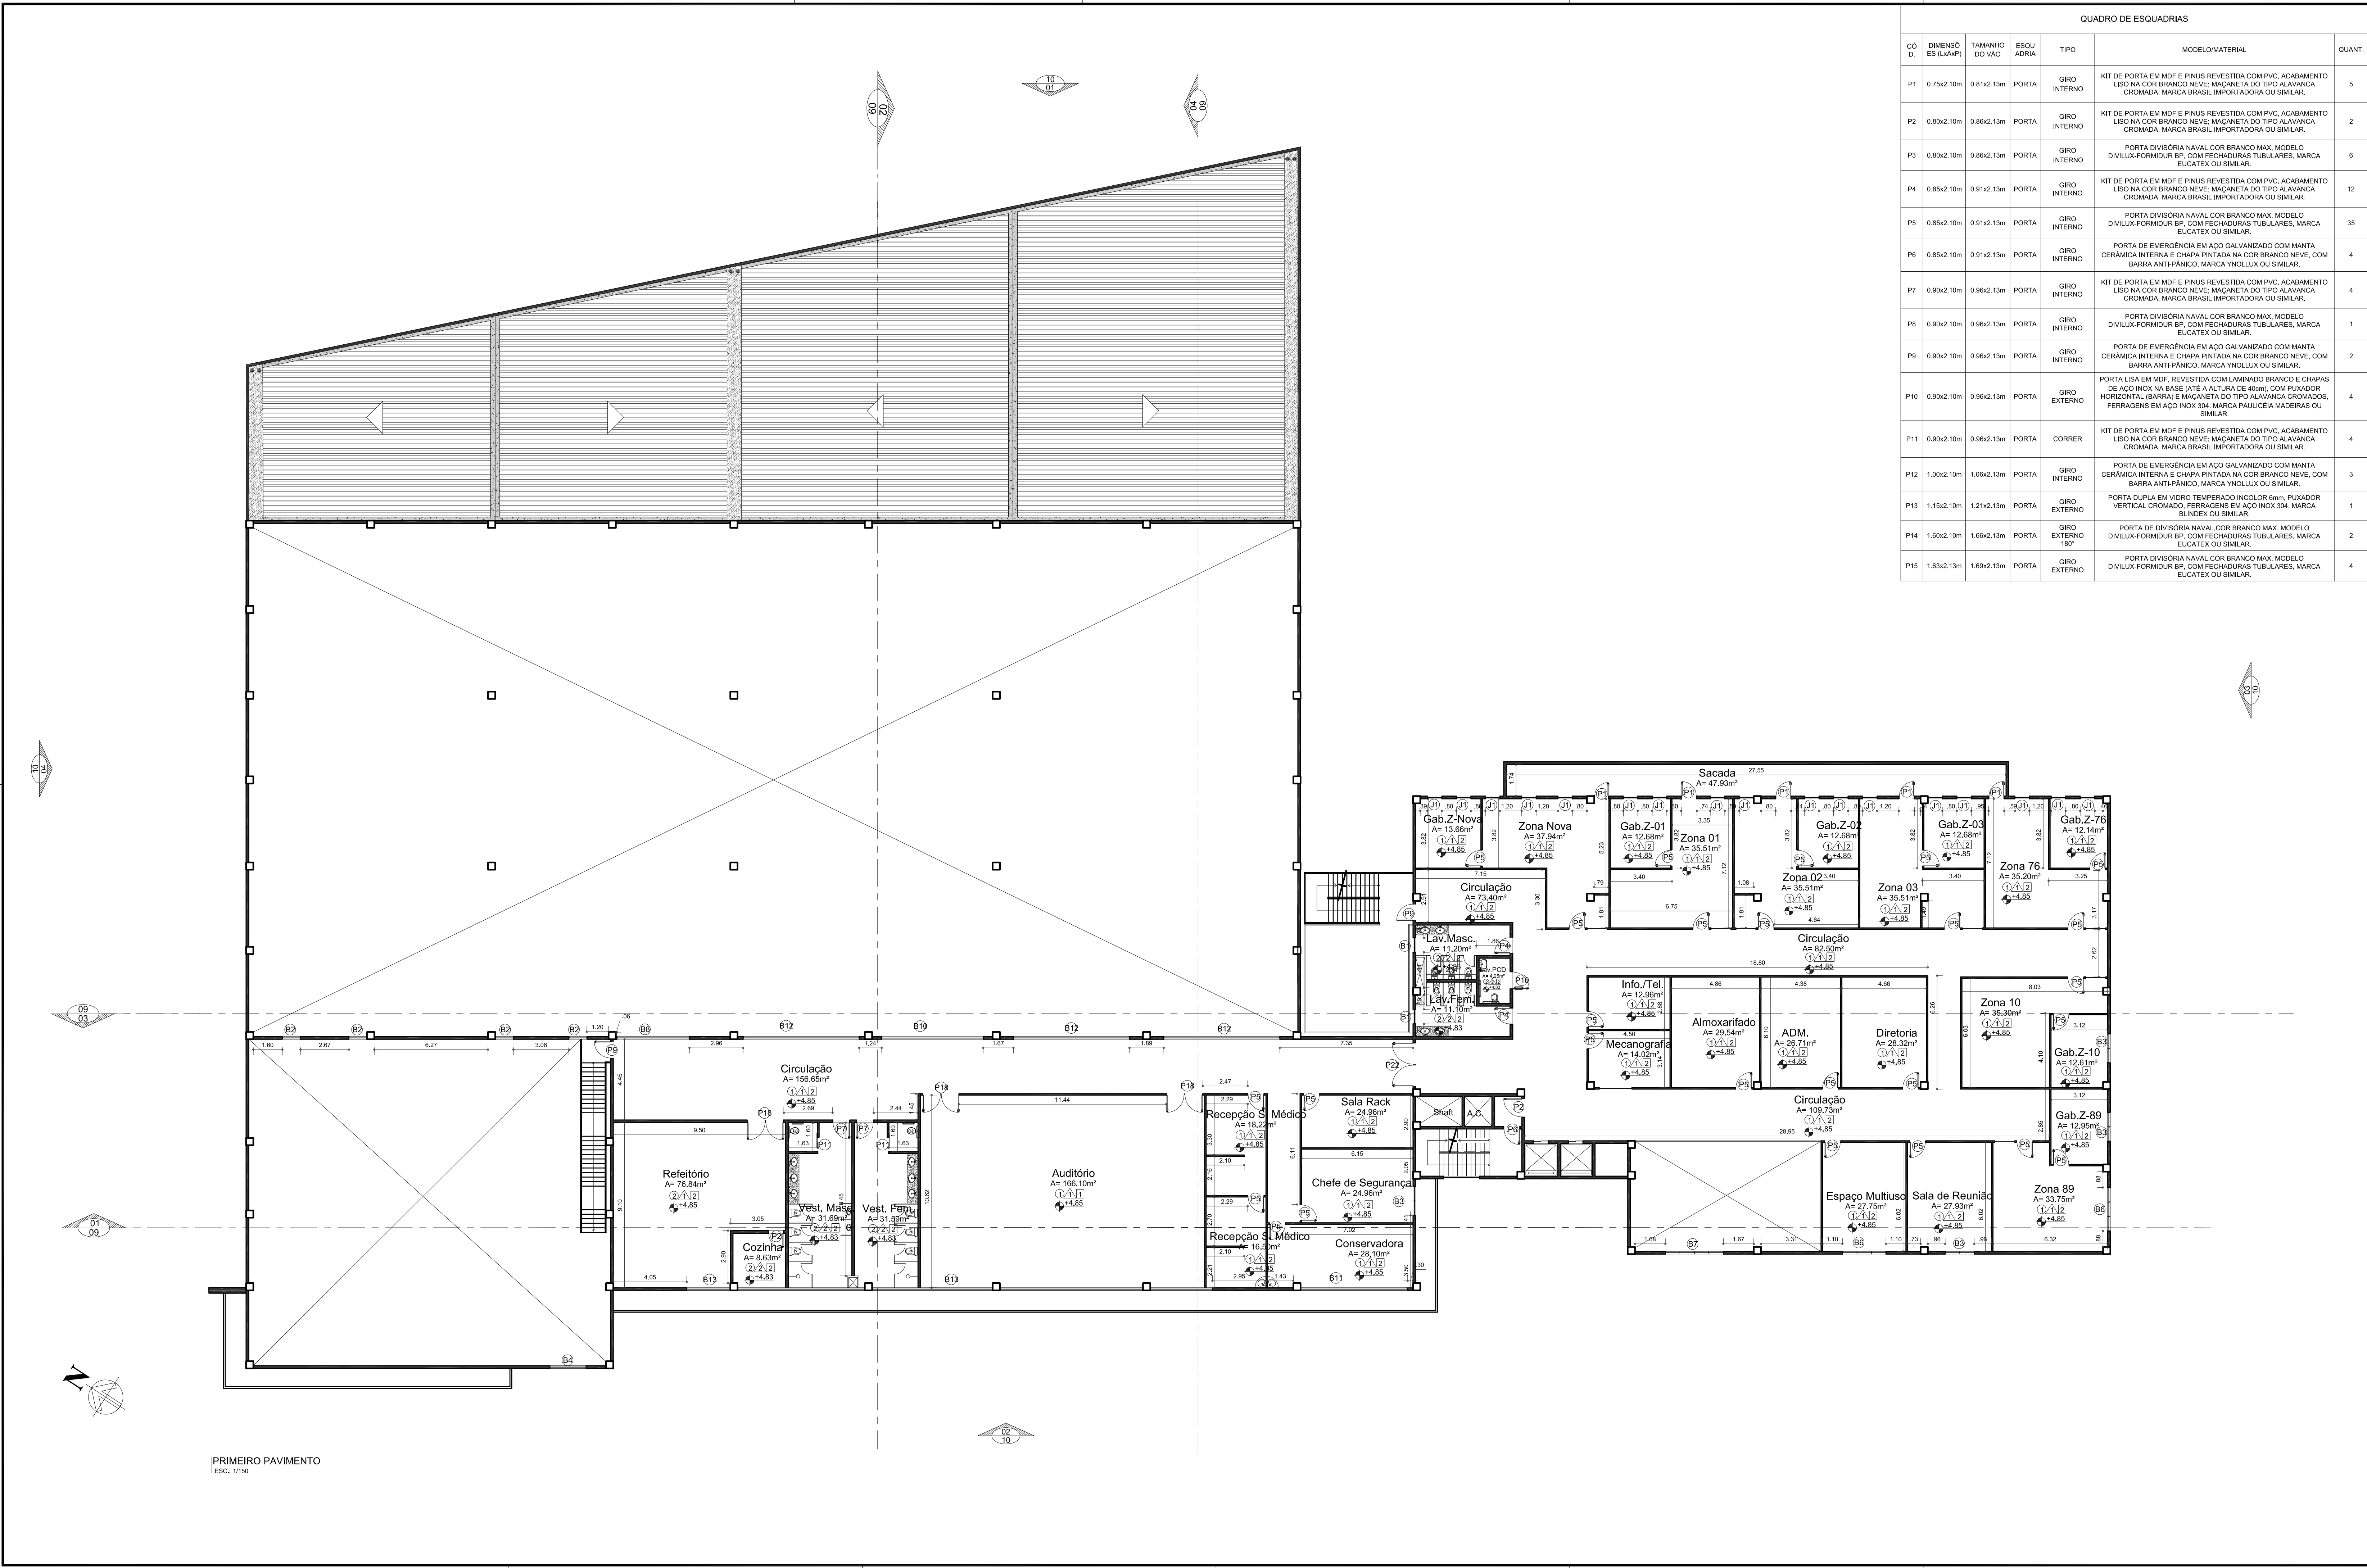

QUADRO DE ESQUADRIAS					
CO D.	DIMENSÃO ES (LxAlxP)	TAMANHO DO VÃO	ESQUADRIA	TIPO	MODELO/MATERIAL
QUANT.					
P1	0.75x2.10m	0.81x2.13m	PORTA	GIRO INTERNO	KIT DE PORTA EM MDF E PINUS REVESTIDA COM PVC, ACABAMENTO LISO NA COR BRANCO NEVE, MACANETA DO TIPO ALAVANCA CROMADA, MARCA BRASIL IMPORTADORA OU SIMILAR.
P2	0.80x2.10m	0.86x2.13m	PORTA	GIRO INTERNO	KIT DE PORTA EM MDF E PINUS REVESTIDA COM PVC, ACABAMENTO LISO NA COR BRANCO NEVE, MACANETA DO TIPO ALAVANCA CROMADA, MARCA BRASIL IMPORTADORA OU SIMILAR.
P3	0.80x2.10m	0.86x2.13m	PORTA	GIRO INTERNO	PORTA DIVISÓRIA NAVAL COR BRANCO MAX, MODELO DIVILUX-FORMIDUR BP, COM FECHADURAS TUBULARES, MARCA EUCATEX OU SIMILAR.
P4	0.85x2.10m	0.91x2.13m	PORTA	GIRO INTERNO	KIT DE PORTA EM MDF E PINUS REVESTIDA COM PVC, ACABAMENTO LISO NA COR BRANCO NEVE, MACANETA DO TIPO ALAVANCA CROMADA, MARCA BRASIL IMPORTADORA OU SIMILAR.
P5	0.85x2.10m	0.91x2.13m	PORTA	GIRO INTERNO	PORTA DIVISÓRIA NAVAL COR BRANCO MAX, MODELO DIVILUX-FORMIDUR BP, COM FECHADURAS TUBULARES, MARCA EUCATEX OU SIMILAR.
P6	0.85x2.10m	0.91x2.13m	PORTA	GIRO INTERNO	PORTA DE EMERGÊNCIA EM AÇO GALVANIZADO COM MANTA CERÂMICA INTERNA E CHAPA PINTADA NA COR BRANCO NEVE, COM BARRA ANTI-PÂNICO, MARCA YNOLLUX OU SIMILAR.
P7	0.90x2.10m	0.96x2.13m	PORTA	GIRO INTERNO	KIT DE PORTA EM MDF E PINUS REVESTIDA COM PVC, ACABAMENTO LISO NA COR BRANCO NEVE, MACANETA DO TIPO ALAVANCA CROMADA, MARCA BRASIL IMPORTADORA OU SIMILAR.
P8	0.90x2.10m	0.96x2.13m	PORTA	GIRO INTERNO	PORTA DIVISÓRIA NAVAL COR BRANCO MAX, MODELO DIVILUX-FORMIDUR BP, COM FECHADURAS TUBULARES, MARCA EUCATEX OU SIMILAR.
P9	0.90x2.10m	0.96x2.13m	PORTA	GIRO INTERNO	PORTA DE EMERGÊNCIA EM AÇO GALVANIZADO COM MANTA CERÂMICA INTERNA E CHAPA PINTADA NA COR BRANCO NEVE, COM BARRA ANTI-PÂNICO, MARCA YNOLLUX OU SIMILAR.
P10	0.90x2.10m	0.96x2.13m	PORTA	GIRO EXTERNO	PORTA LISA EM MDF, REVESTIDA COM LAMINADO BRANCO E CHAPAS DE AÇO INOX NA BASE (ATE A ALTURA DE 40cm), COM PUXADOR HORIZONTAL (BARRA) E MACANETA DO TIPO ALAVANCA CROMADA, FERRAGENS EM AÇO INOX 304, MARCA PAULICEIA MADEIRAS OU SIMILAR.
P11	0.90x2.10m	0.96x2.13m	PORTA	CORRER	KIT DE PORTA EM MDF E PINUS REVESTIDA COM PVC, ACABAMENTO LISO NA COR BRANCO NEVE, MACANETA DO TIPO ALAVANCA CROMADA, MARCA BRASIL IMPORTADORA OU SIMILAR.
P12	1.00x2.10m	1.06x2.13m	PORTA	GIRO INTERNO	PORTA DE EMERGÊNCIA EM AÇO GALVANIZADO COM MANTA CERÂMICA INTERNA E CHAPA PINTADA NA COR BRANCO NEVE, COM BARRA ANTI-PÂNICO, MARCA YNOLLUX OU SIMILAR.
P13	1.15x2.10m	1.21x2.13m	PORTA	GIRO EXTERNO	PORTA DUPLA EM VIDRO TEMPERADO INCOLOR 6mm, PUXADOR VERTICAL CROMADO, FERRAGENS EM AÇO INOX 304, MARCA BLINDEX OU SIMILAR.
P14	1.60x2.10m	1.66x2.13m	PORTA	GIRO EXTERNO	PORTA DE DIVISÓRIA NAVAL COR BRANCO MAX, MODELO DIVILUX-FORMIDUR BP, COM FECHADURAS TUBULARES, MARCA EUCATEX OU SIMILAR.
P15	1.63x2.13m	1.69x2.13m	PORTA	GIRO EXTERNO	PORTA DIVISÓRIA NAVAL COR BRANCO MAX, MODELO DIVILUX-FORMIDUR BP, COM FECHADURAS TUBULARES, MARCA EUCATEX OU SIMILAR.

P16	1.96x2.10m	2.02x2.13m	PORTA	GIRO AMBOS OS LADOS	KIT DE PORTA EM MDF E PINUS REVESTIDA COM PVC, ACABAMENTO LISO NA COR BRANCO NEVE, COM VISOR, MACANETA DO TIPO ALAVANCA CROMADA, MARCA BRASIL IMPORTADORA OU SIMILAR.	2
P17	1.96x2.10m	2.02x2.13m	PORTA	GIRO EXTERNO	PORTA DE EMERGÊNCIA EM AÇO GALVANIZADO COM MANTA CERÂMICA INTERNA E CHAPA PINTADA NA COR BRANCO NEVE, COM BARRA ANTI-PÂNICO, MARCA YNOLLUX OU SIMILAR.	2
P18	1.96x2.10m	2.02x2.13m	PORTA	GIRO INTERNO	PORTA DIVISÓRIA NAVAL COR BRANCO MAX, MODELO DIVILUX-FORMIDUR BP, COM FECHADURAS TUBULARES, MARCA EUCATEX OU SIMILAR.	3
P19	1.96x2.10m	2.02x2.13m	PORTA	GIRO EXTERNO	PORTA DUPLA EM VIDRO TEMPERADO INCOLOR 6mm, PUXADOR VERTICAL CROMADO, FERRAGENS EM AÇO INOX 304, MARCA BLINDEX OU SIMILAR.	2
P20	2.24x2.10m	2.30x2.13m	PORTA	GIRO EXTERNO	PORTA DE EMERGÊNCIA EM AÇO GALVANIZADO COM MANTA CERÂMICA INTERNA E CHAPA PINTADA NA COR BRANCO NEVE, COM BARRA ANTI-PÂNICO, MARCA YNOLLUX OU SIMILAR.	1
P21	2.30x2.10m	2.36x2.13m	PORTA	GIRO INTERNO 180°	PORTA DIVISÓRIA NAVAL COR BRANCO MAX, MODELO DIVILUX-FORMIDUR BP, COM FECHADURAS TUBULARES, MARCA EUCATEX OU SIMILAR.	4
P22	2.36x2.10m	2.41x2.13m	PORTA	GIRO AMBOS OS LADOS	KIT DE PORTA EM MDF E PINUS REVESTIDA COM PVC, ACABAMENTO LISO NA COR BRANCO NEVE, COM VISOR, MACANETA DO TIPO ALAVANCA CROMADA, MARCA BRASIL IMPORTADORA OU SIMILAR.	1
P23	2.30x2.10m	2.36x2.13m	PORTA	CORRER	PORTA DE CORRER EM MDF, SEM COCA REVESTIDA DE PVC, ACABAMENTO LISO NA COR BRANCO NEVE, MACANETA DO TIPO ALAVANCA CROMADA, FERRAGENS EM AÇO INOX, MARCA BRASIL IMPORTADORA OU SIMILAR.	6
J1	0.80x1.00x1.10m	0.85x1.00x1.10m	JANELA	MAXIM-AR ÚNICO	ESQUADRIA EM ALUMÍNIO ANODIZADO E VIDRO FUMÊ LAMINADO 6MM, MARCA BLINDEX OU SIMILAR.	17
B1	0.80x0.80x1.60m	0.80x0.80x1.60m	BALANÇO	MAXIM-AR ÚNICO	VIDRO TEMPERADO TRANSPARENTE, 4mm, ALUMÍNIO ANODIZADO NATURAL, BLINDEX OU SIMILAR.	7
B2	1.00x0.80x1.60m	1.00x0.80x1.60m	BALANÇO	MAXIM-AR ÚNICO	VIDRO TEMPERADO TRANSPARENTE, 4mm, ALUMÍNIO ANODIZADO NATURAL, BLINDEX OU SIMILAR.	9
B3	1.60x0.80x1.60m	1.60x0.80x1.60m	BALANÇO	MAXIM-AR ÚNICO	VIDRO TEMPERADO TRANSPARENTE, 4mm, ALUMÍNIO ANODIZADO NATURAL, BLINDEX OU SIMILAR.	7
B4	2.00x13.20x1.00m	2.00x13.20x1.00m	BALANÇO	MAXIM-AR DUPLO	VIDRO TEMPERADO TRANSPARENTE, 4mm, ALUMÍNIO ANODIZADO NATURAL, BLINDEX OU SIMILAR.	1
B5	2.00x14.00x1.00m	2.00x14.00x1.00m	BALANÇO	MAXIM-AR	VIDRO TEMPERADO TRANSPARENTE, 4mm, ALUMÍNIO ANODIZADO NATURAL, BLINDEX OU SIMILAR.	1
B6	2.40x0.80x1.60m	2.40x0.80x1.60m	BALANÇO	MAXIM-AR TRIPLO	VIDRO TEMPERADO TRANSPARENTE, 4mm, ALUMÍNIO ANODIZADO NATURAL, BLINDEX OU SIMILAR.	6
B7	3.20x0.80x1.60m	3.20x0.80x1.60m	BALANÇO	MAXIM-AR	VIDRO TEMPERADO TRANSPARENTE, 4mm, ALUMÍNIO ANODIZADO NATURAL, BLINDEX OU SIMILAR.	1
B8	4.00x0.80x1.60m	4.00x0.80x1.60m	BALANÇO	MAXIM-AR	VIDRO TEMPERADO TRANSPARENTE, 4mm, ALUMÍNIO ANODIZADO NATURAL, BLINDEX OU SIMILAR.	5
B9	4.80x0.80x1.60m	4.80x0.80x1.60m	BALANÇO	MAXIM-AR	VIDRO TEMPERADO TRANSPARENTE, 4mm, ALUMÍNIO ANODIZADO NATURAL, BLINDEX OU SIMILAR.	2
B10	5.60x0.80x1.60m	5.60x0.80x1.60m	BALANÇO	MAXIM-AR	VIDRO TEMPERADO TRANSPARENTE, 4mm, ALUMÍNIO ANODIZADO NATURAL, BLINDEX OU SIMILAR.	1
B11	6.00x0.80x1.00m	6.00x0.80x1.00m	BALANÇO	MAXIM-AR	VIDRO TEMPERADO TRANSPARENTE, 4mm, ALUMÍNIO ANODIZADO NATURAL, BLINDEX OU SIMILAR.	1
B12	6.40x0.80x1.60m	6.40x0.80x1.60m	BALANÇO	MAXIM-AR	VIDRO TEMPERADO TRANSPARENTE, 4mm, ALUMÍNIO ANODIZADO NATURAL, BLINDEX OU SIMILAR.	3
B13	28.00x7.30 x 1.00cm	28.00x7.30 x 1.00cm	BALANÇO	MAXIM-AR	VIDRO TEMPERADO TRANSPARENTE, 4mm, ALUMÍNIO ANODIZADO NATURAL, BLINDEX OU SIMILAR.	1

QUADRO DE ESPECIFICAÇÕES	
	PISO
01	REVESTIMENTO CERÂMICO, COLEÇÃO OMAHA, ACABAMENTO BOLD, OMAHA LIGHT 45X45CM, MARCA CECRISA, OU SIMILAR.
02	REVESTIMENTO CERÂMICO, COLEÇÃO EVEREST, ACABAMENTO BOLD, EVEREST WH NEW 45X45CM, MARCA CECRISA OU SIMILAR.
03	PINTURA COM TINTA NOVACOR PREMIUM NA COR CINZA OU BRANCO SOBRE PISO CIMENTADO, MARCA SHERWIN WILLIAMS OU SIMILAR.
	PAREDE
01	PINTURA ACRÍLICA ACETINADA NA COR BRANCO GELO SOBRE MASSA PVA, MARCA SHERWIN WILLIAMS OU SIMILAR.
02	REVESTIMENTO CERÂMICO, COLEÇÃO EVEREST, ACABAMENTO BOLD, EVEREST WH NEW 45X45CM, MARCA CECRISA OU SIMILAR.
	FORRO
01	FORRO MODULADO ACÚSTICO EM PLACAS DE FIBRA MINERAL, MOD.THERMATEX ANTAFIS, TAMANHO 625X1250MM, MARCA KNAUF OU SIMILAR.
02	FORRO EM PVC (618MMX1245MM), MARCA PLASTBIL OU SIMILAR.

APROVAÇÃO

Tribunal Regional Eleitoral-MA

EXECUÇÃO

Isabela Xavier Reis
Arquiteta e Urbanista
CAU A147588-6
RRT: 000007950237


LIBERAÇÃO / APROVAÇÃO PARA CONSTRUÇÃO:


NOME

CARGO


Nº REVISÃO:	DATA:	DESCRIÇÃO:	RESPONSÁVEL:
x		MODIFICAÇÃO	NOME
Nº REVISÃO:	DATA:	DESCRIÇÃO:	RESPONSÁVEL:
x		MODIFICAÇÃO	NOME
Nº REVISÃO:	DATA:	DESCRIÇÃO:	RESPONSÁVEL:
x		MODIFICAÇÃO	NOME
Nº REVISÃO:	DATA:	DESCRIÇÃO:	RESPONSÁVEL:
x		MODIFICAÇÃO	NOME

PROJETO:	INDICADA	CONTRATANTE:
PROJETO ARQUITETÔNICO	Tribunal Regional Eleitoral-MA	
CONTEÚDO:	Planta Baixa Primeiro Pavimento	
AUTOR DO PROJETO:	DESENHO:	ESCALA:
Arq. Isabela Xavier CAU A147588-6	Amanda Peger Estagiária Arquitetura	1:400/2018 14/02/2018 C 09/08/2019
		PRANCHA:
		06/14
		REVISÃO ATUAL:
		09/08/2019
		VISTO DE APROVAÇÃO:

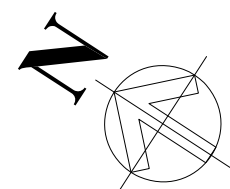
[illegible]

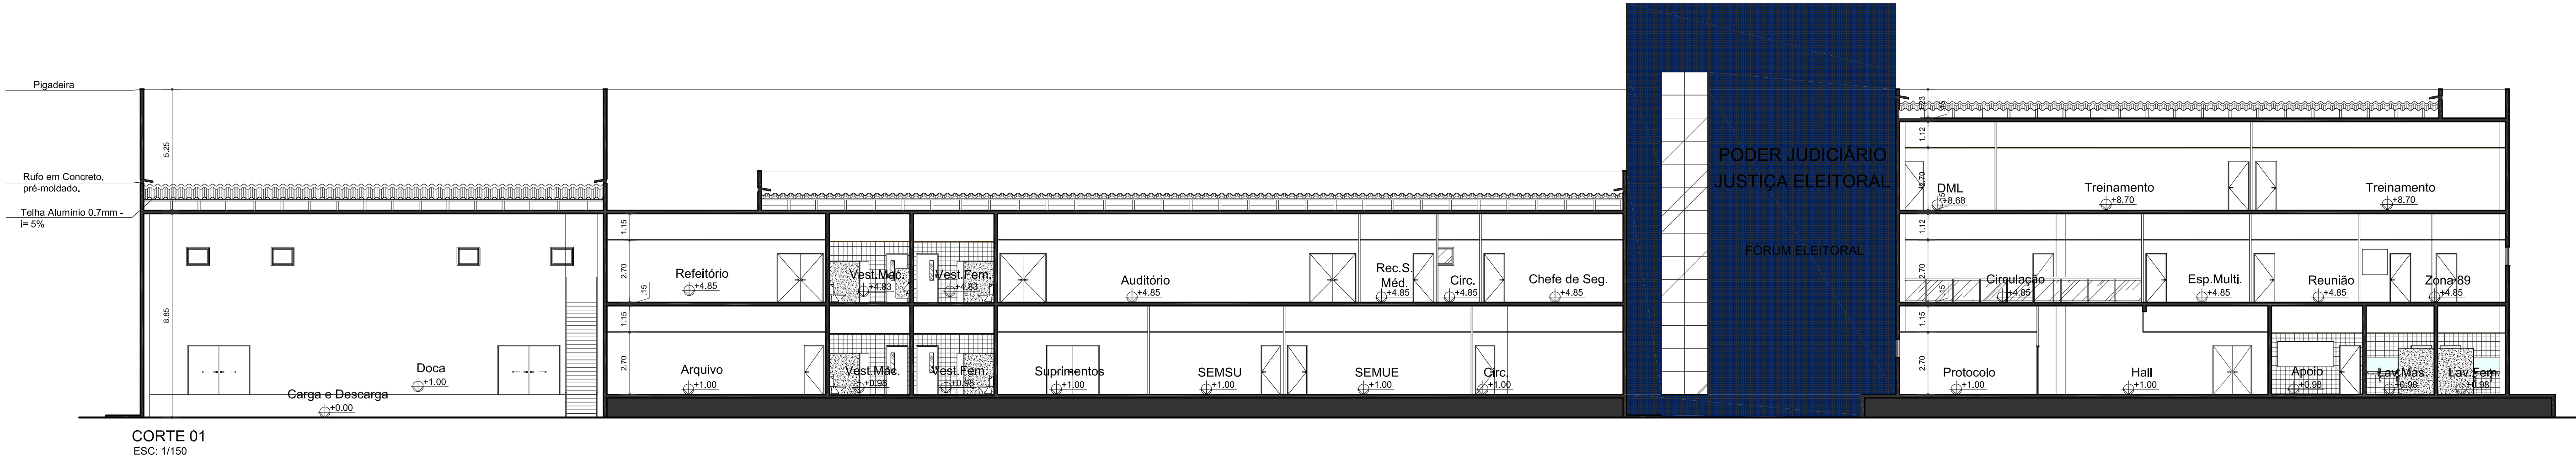


CORTE 01
ESC: 1/150

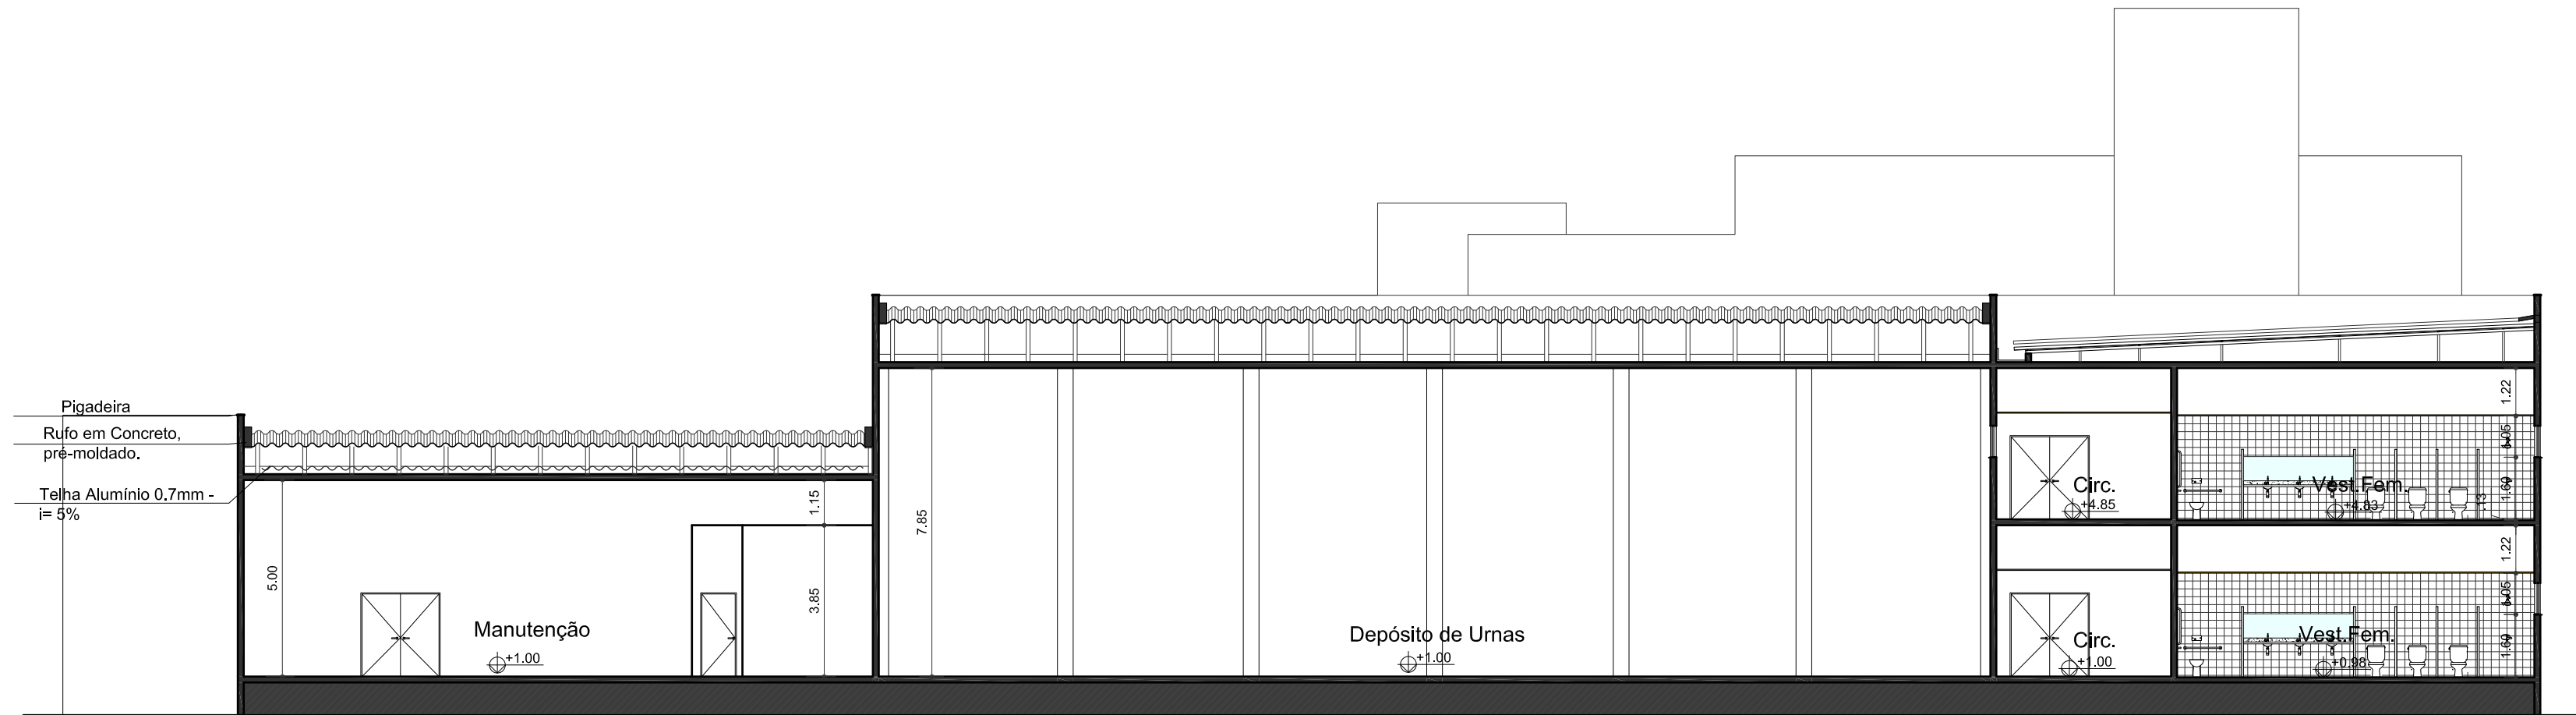

CORTE 02
ESC: 1/150

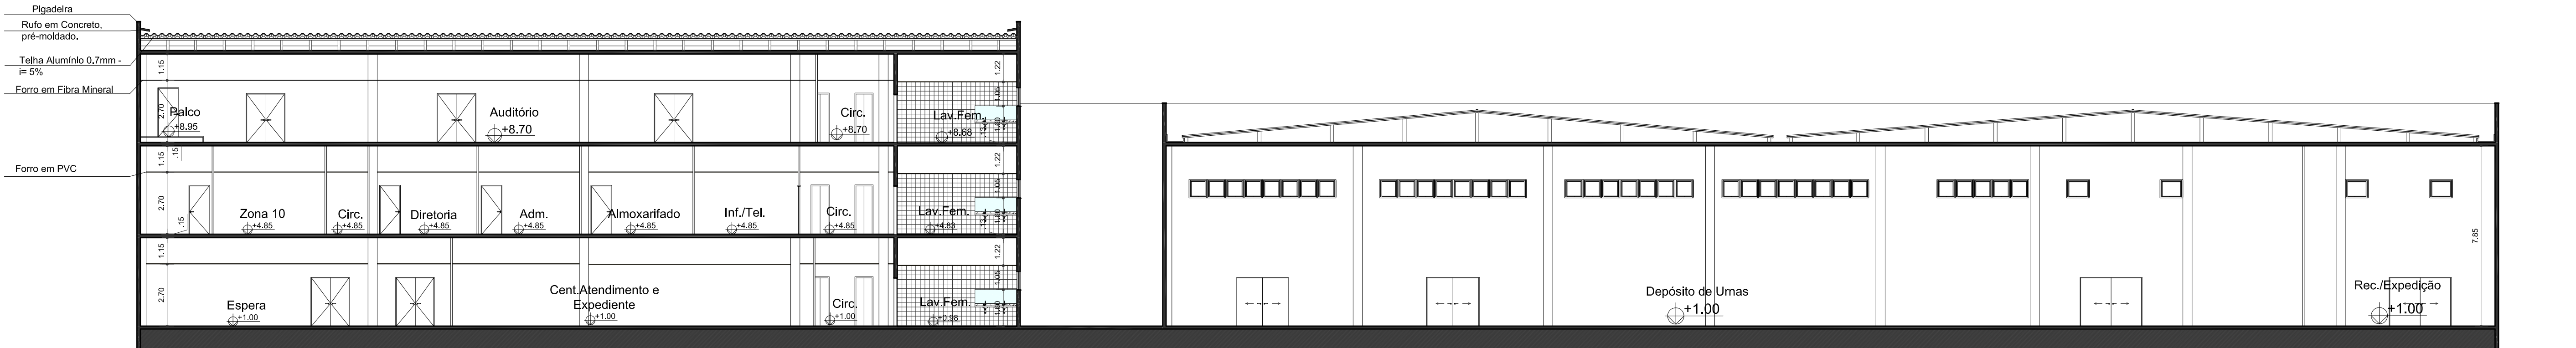


CORTE 03
ESC: 1/150

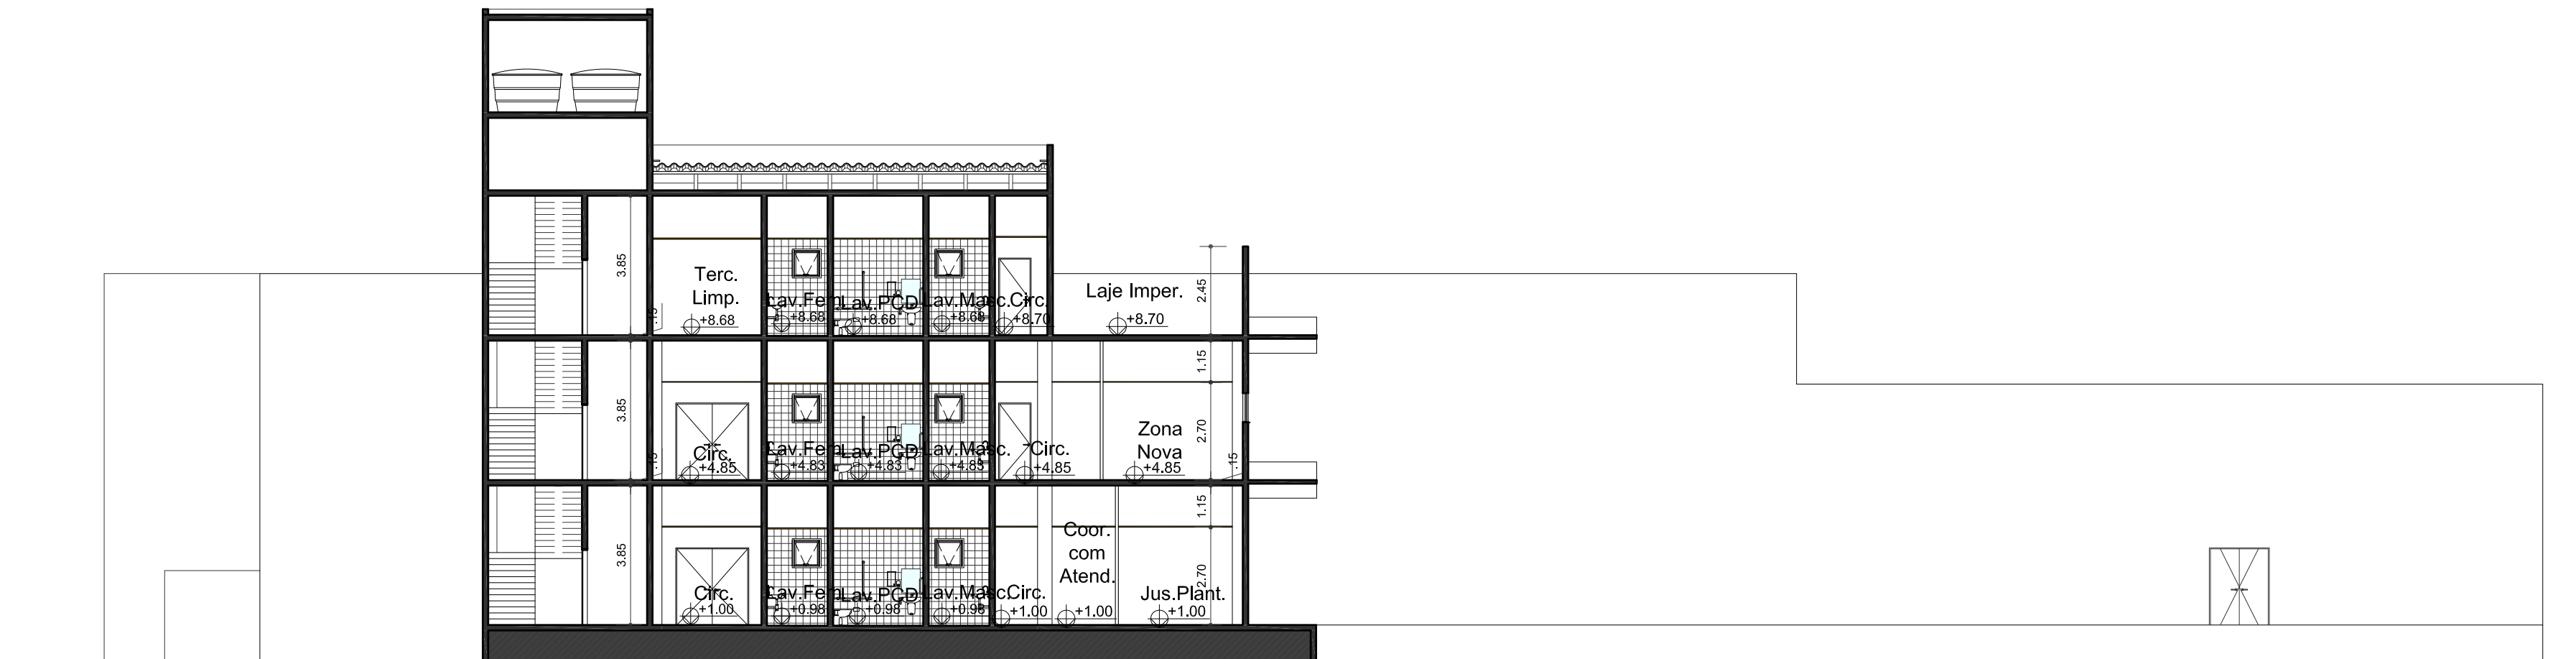


CORTE 04
ESC: 1/150


APROVAÇÃO			
Tribunal Regional Eleitoral-MA			
EXECUÇÃO		Isabela Xavier Reis Arquiteta e Urbanista CAU A147588-6 RRT: 000007950237	
LIBERAÇÃO / APROVAÇÃO PARA CONSTRUÇÃO:			
NOME CARGO			
Nº REVISÃO:	DATA:	DESCRIÇÃO:	RESPONSÁVEL:
x		MODIFICAÇÃO	NOME
Nº REVISÃO:	DATA:	DESCRIÇÃO:	RESPONSÁVEL:
x		MODIFICAÇÃO	NOME
Nº REVISÃO:	DATA:	DESCRIÇÃO:	RESPONSÁVEL:
x		MODIFICAÇÃO	NOME
Nº REVISÃO:	DATA:	DESCRIÇÃO:	RESPONSÁVEL:
x		MODIFICAÇÃO	NOME
PROJETO 1: FORUM ELEITORAL DE SÃO LUIS		ESCALA: INDICADA	CONTRATANTE: Tribunal Regional Eleitoral-MA
PRONOME: FGR		EMISSÃO INICIAL: 14/02/2018	PRONOME: 09/14
CONTEÚDO: Cortes		REVISÃO ATUAL: C	
AUTOR DO PROJETO: Arq. Isabela Xavier CAU A147588-6		DESENHO: Amanda Peger Estágio Arquitetura	VISTO DE APROVAÇÃO:

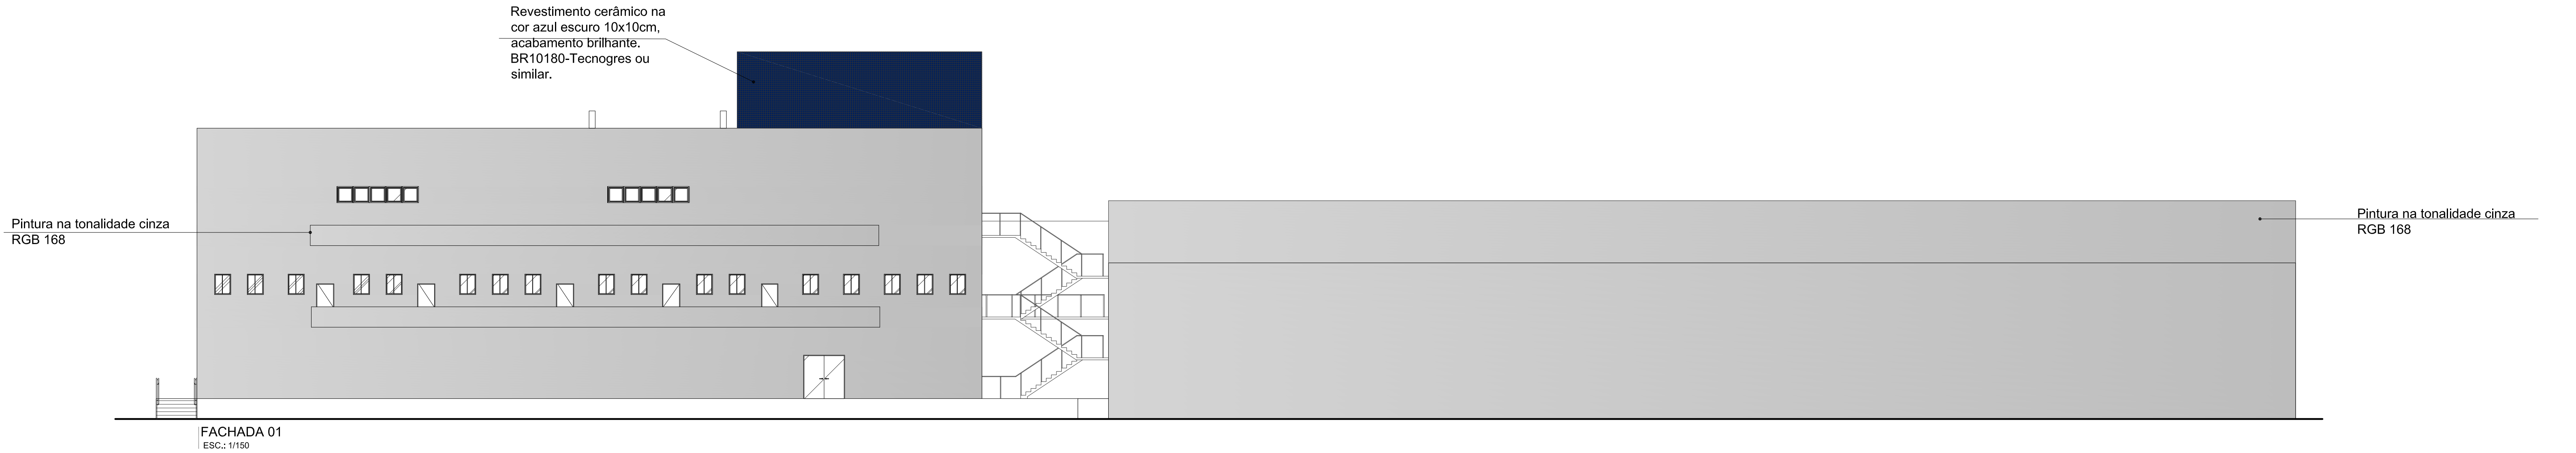


FACHADA 01
ESC.: 1/150

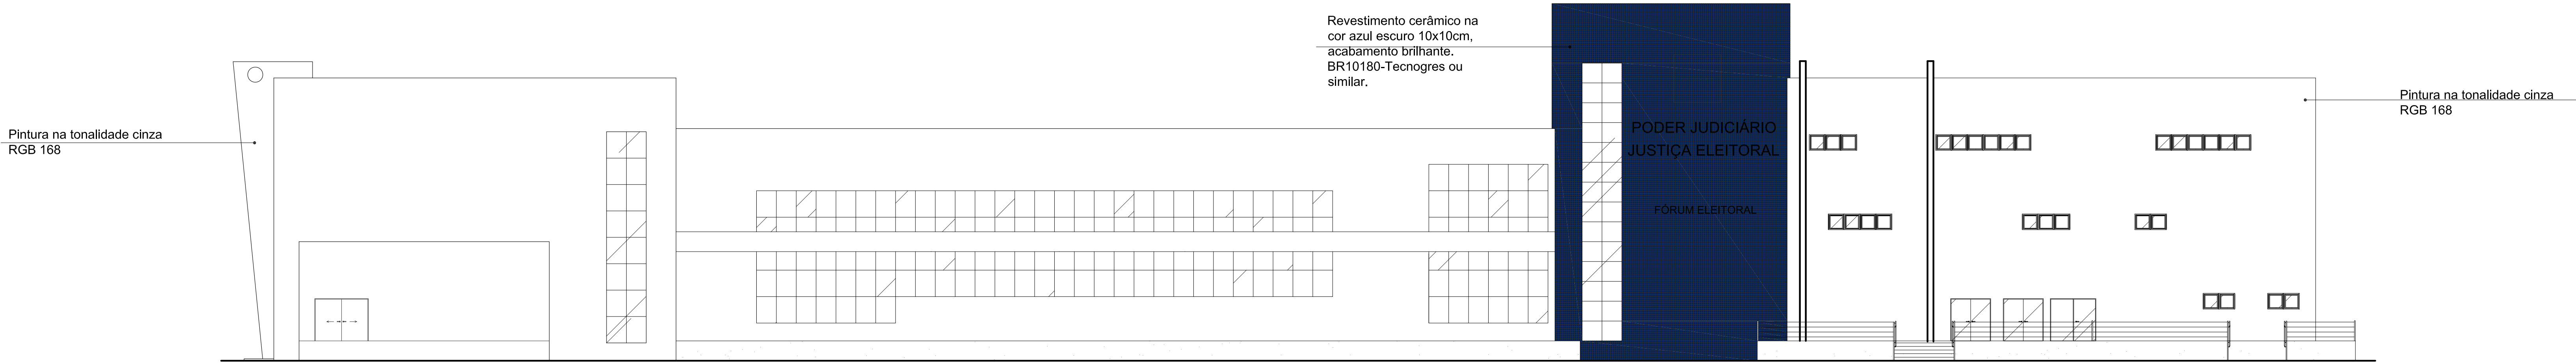

FACHADA 02
ESC.: 1/150

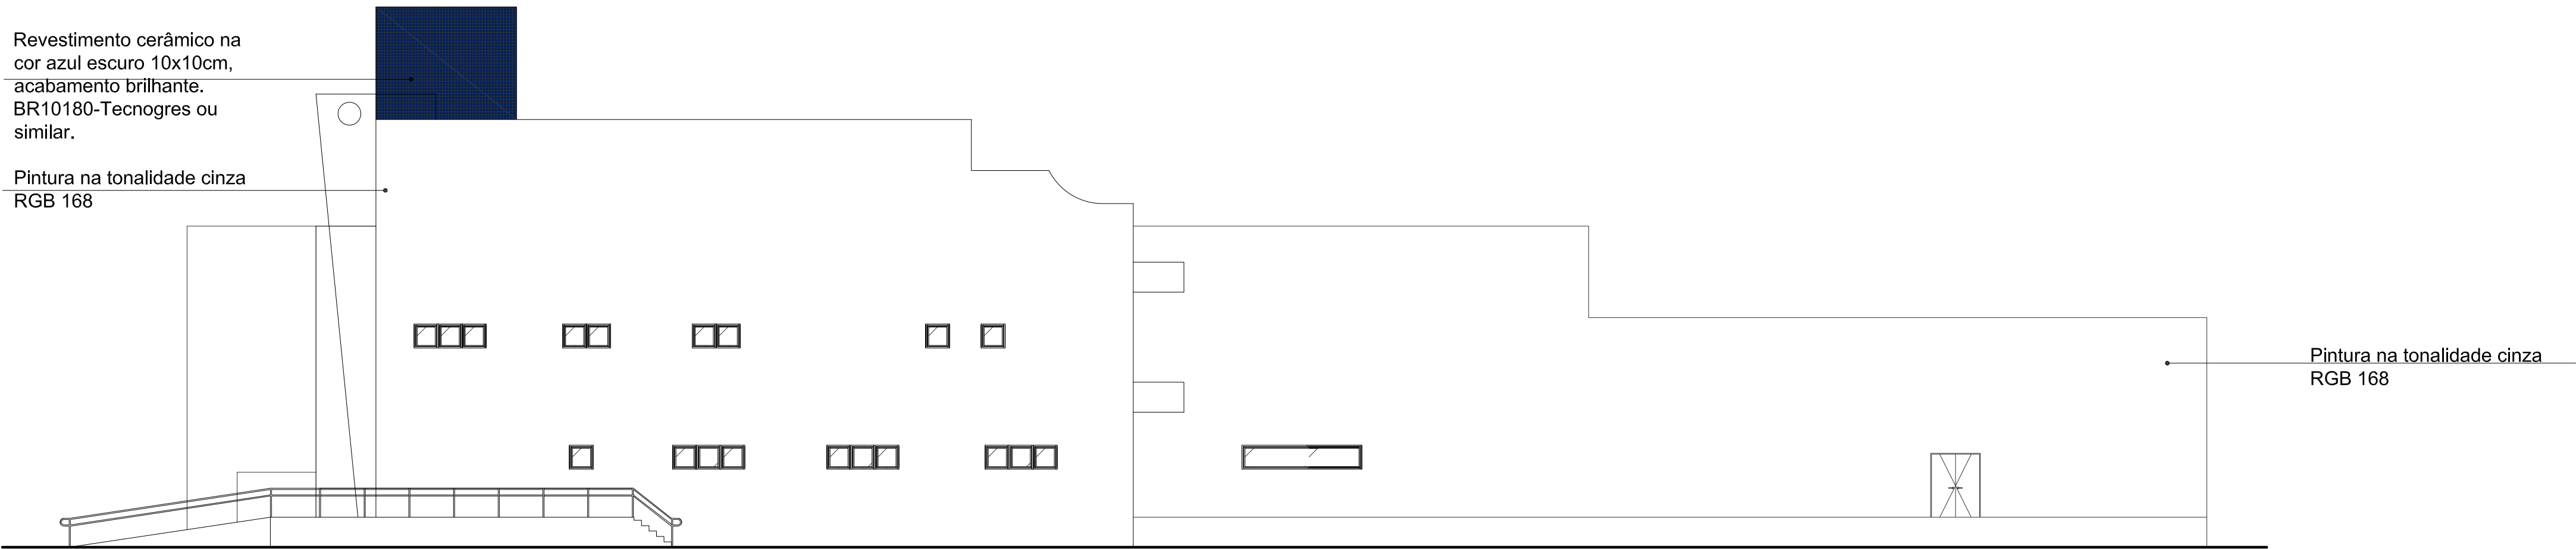

FACHADA 03
ESC.: 1/150

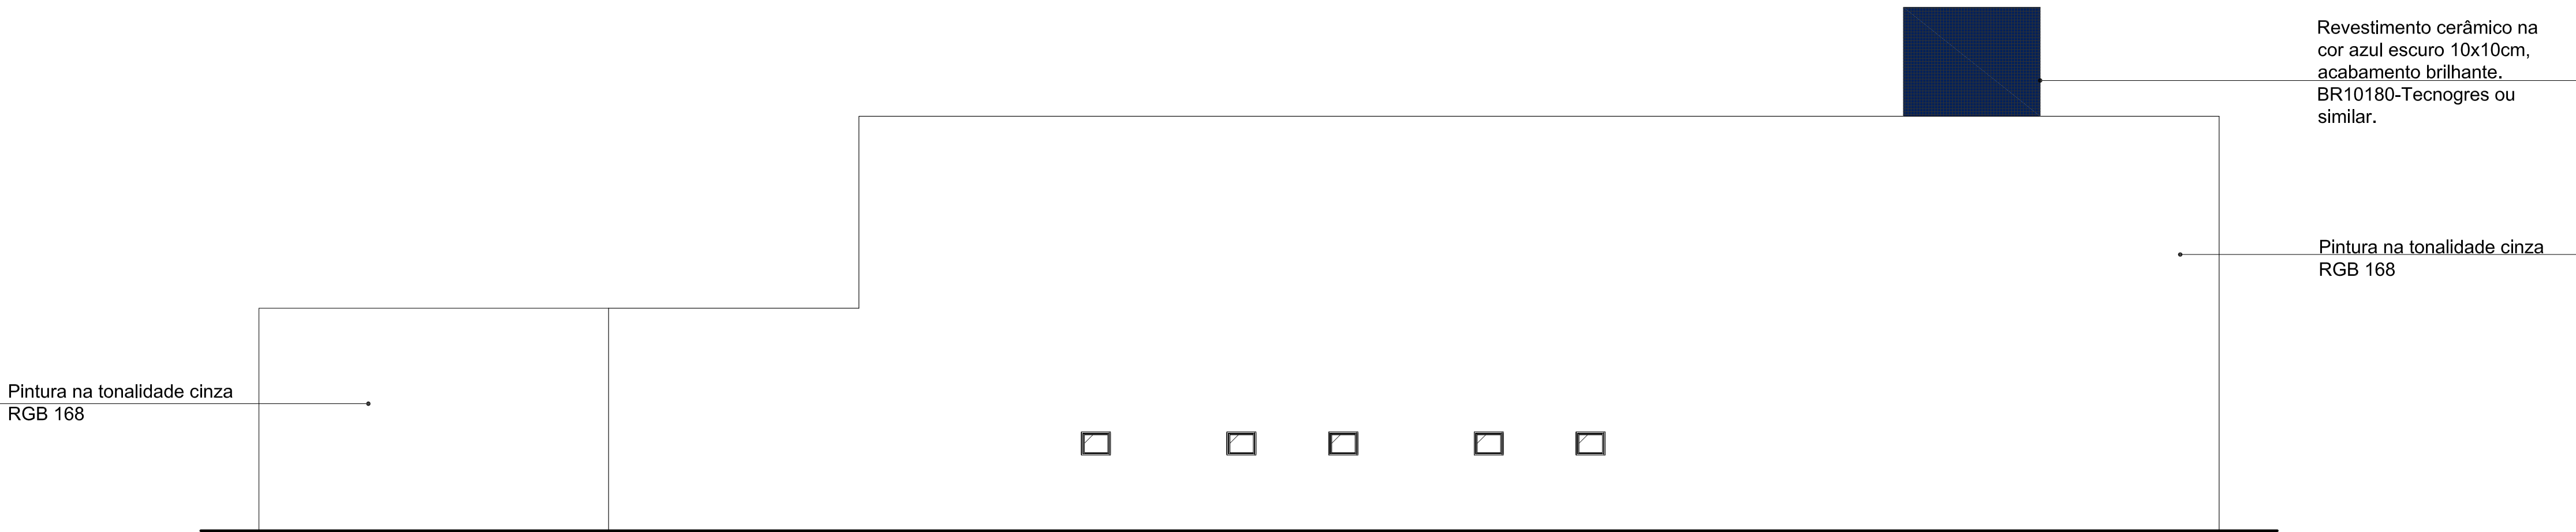

FACHADA 04
ESC.: 1/150

APROVAÇÃO			
Tribunal Regional Eleitoral-MA			
EXECUÇÃO		Isabela Xavier Reis Arquiteta e Urbanista CAU A147588-6 RRT: 000007950237	
LIBERAÇÃO / APROVAÇÃO PARA CONSTRUÇÃO:			
NOME CARGO			
Nº REVISÃO:	DATA:	DESCRIÇÃO:	RESPONSÁVEL:
x		MODIFICAÇÃO	NOME
Nº REVISÃO:	DATA:	DESCRIÇÃO:	RESPONSÁVEL:
x		MODIFICAÇÃO	NOME
Nº REVISÃO:	DATA:	DESCRIÇÃO:	RESPONSÁVEL:
x		MODIFICAÇÃO	NOME
Nº REVISÃO:	DATA:	DESCRIÇÃO:	RESPONSÁVEL:
x		MODIFICAÇÃO	NOME
PROJETO 1:		ESCALA:	CONTRATANTE:
INDICADA		INDICADA	Tribunal Regional Eleitoral-MA
PROJETO ARQUITETÔNICO		EMISSÃO INICIAL:	PRANCHAS:
Fórum Eleitoral de São Luís		14/02/2018	10/14
Av. Vitorino Freire, S/N, Aninha-MA		REVISÃO ATUAL:	
CONTEÚDO:		8	
Fachadas		10/10/2020	
AUTOR DO PROJETO:		DESENHO:	VISTO DE APROVAÇÃO:
Arq. Isabela Xavier		Amanda Peyer	
CAU A147588-6		Estagiária Arquitetura	