
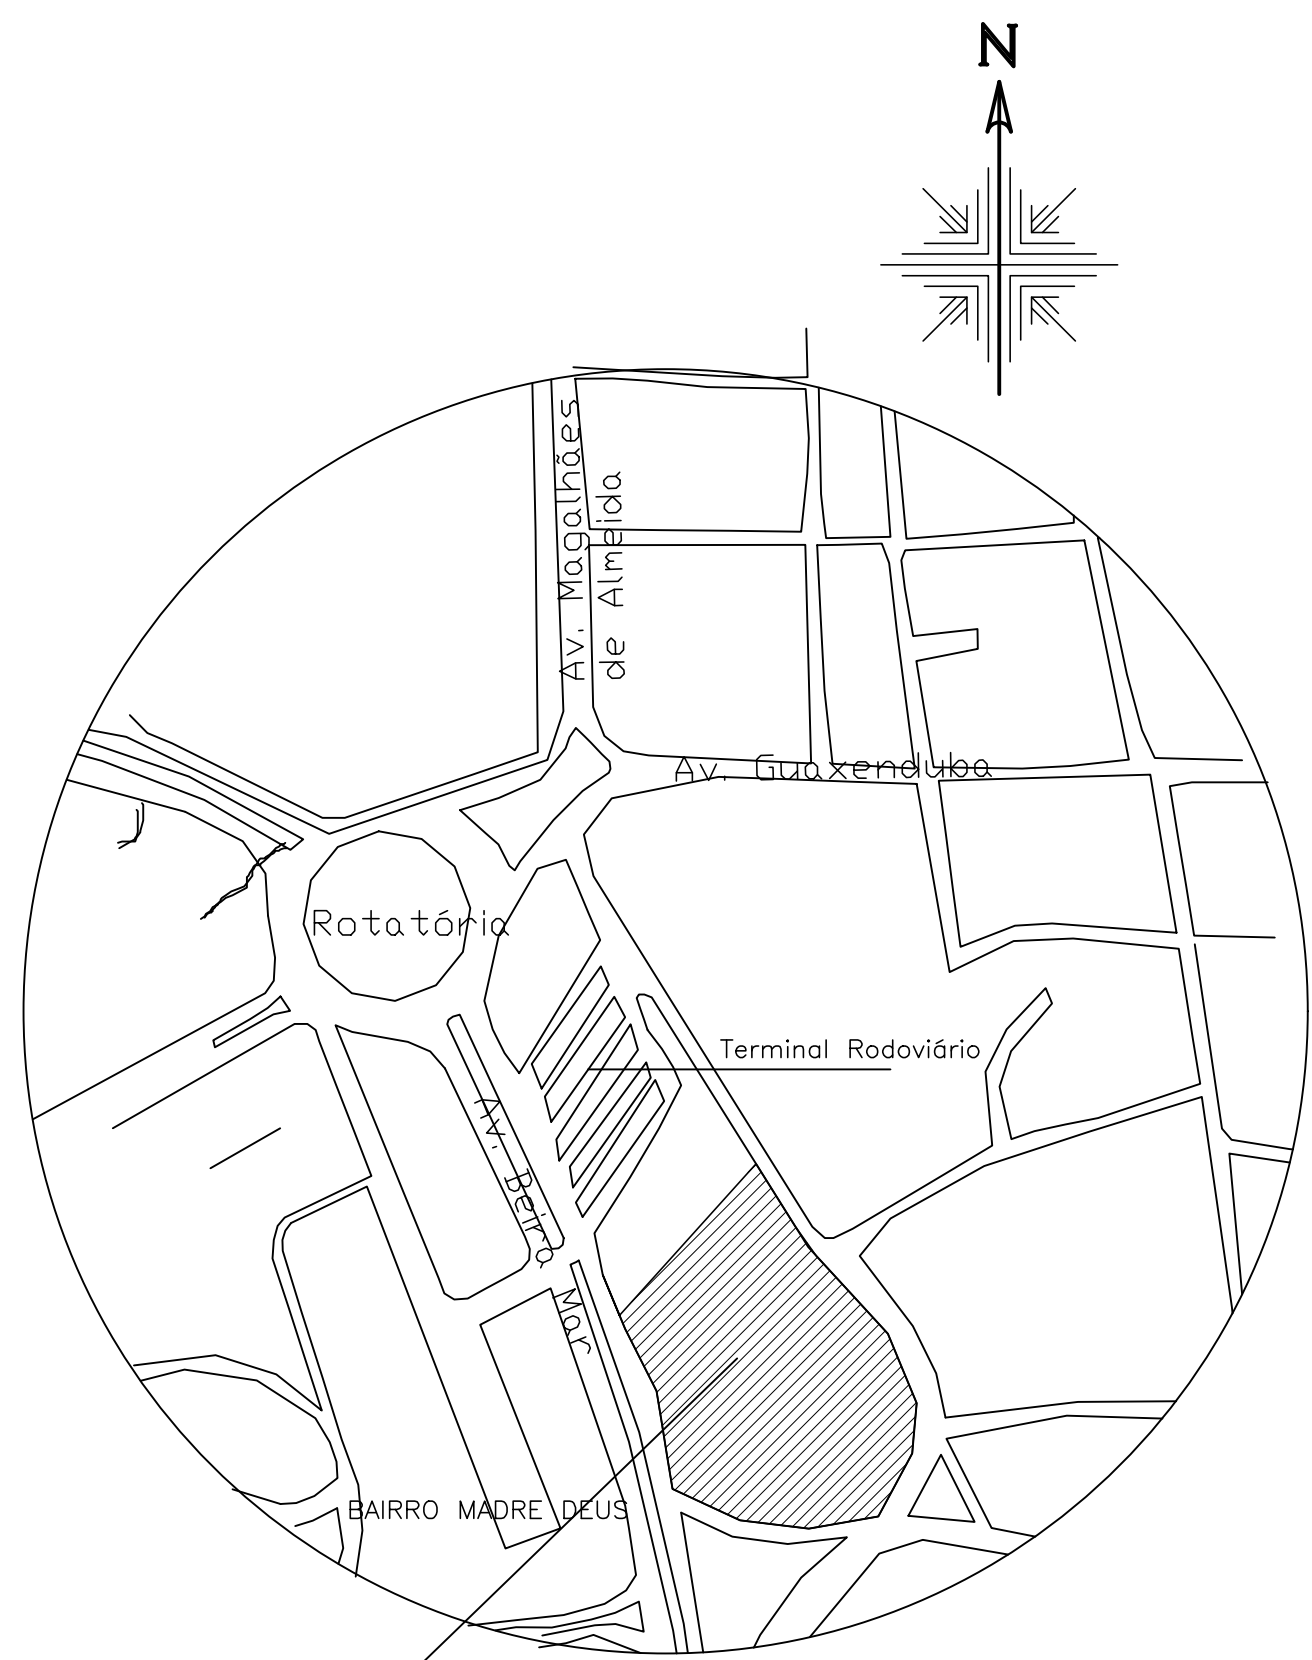


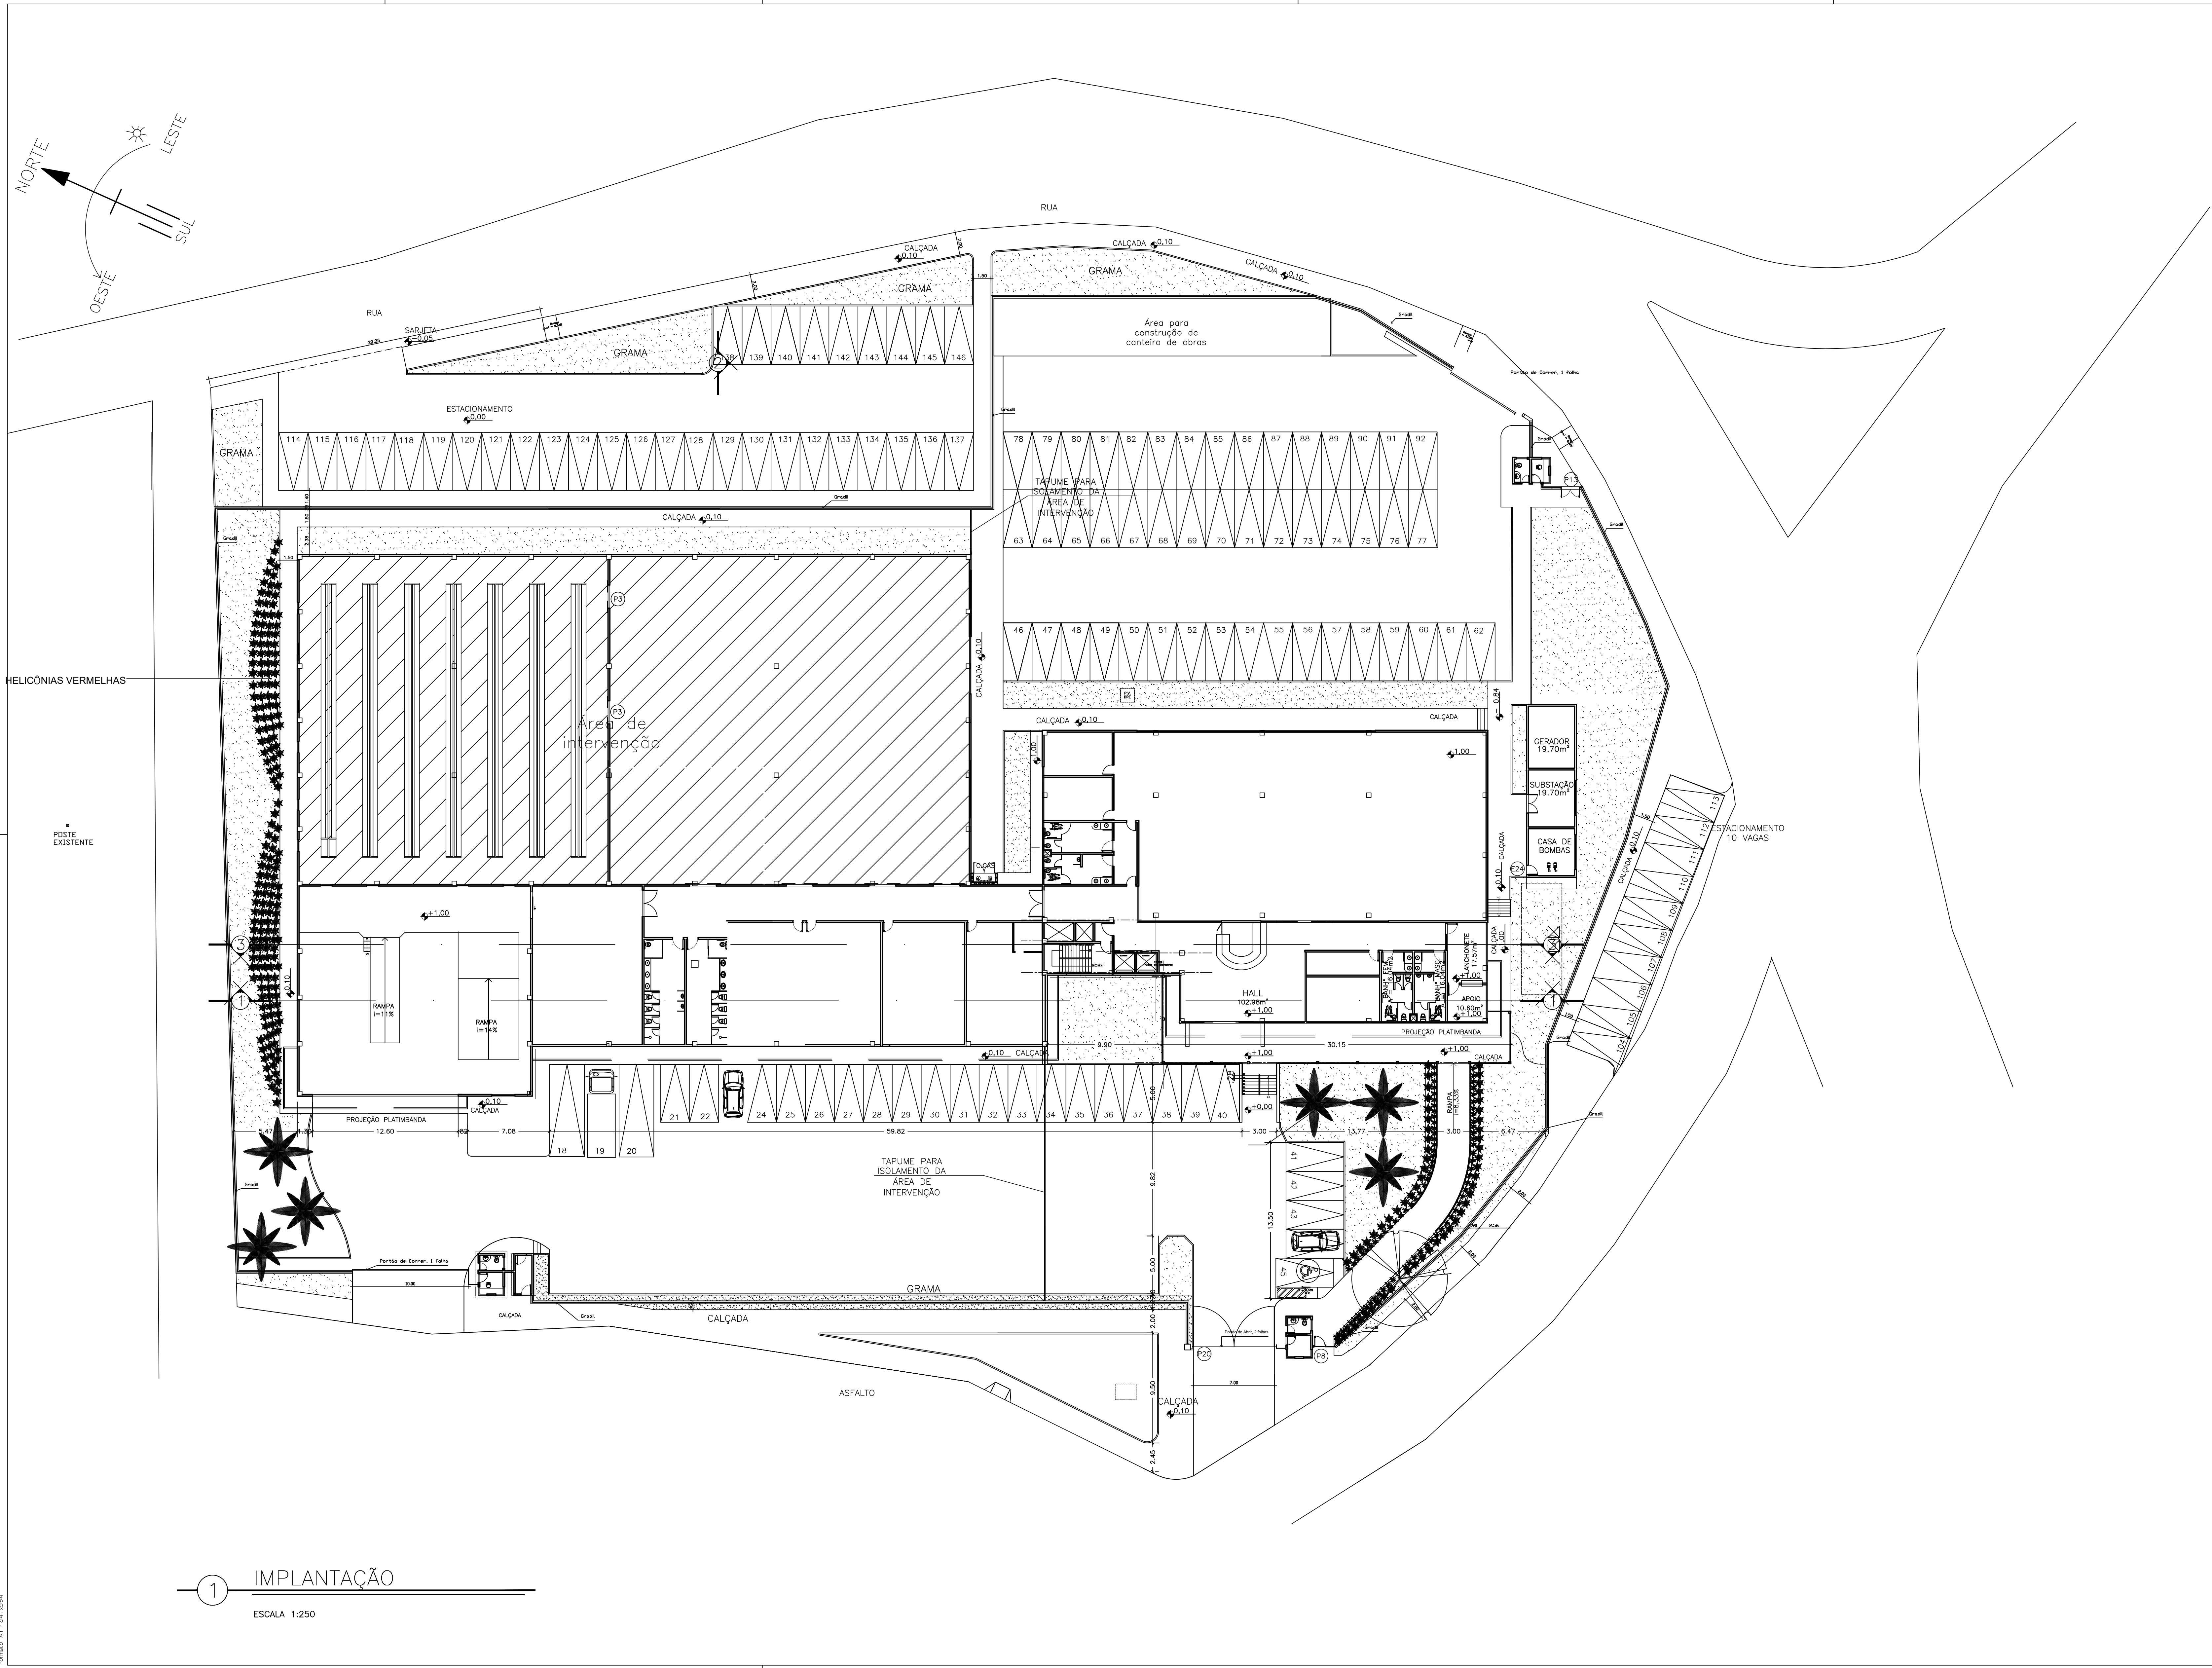

1 PLANTA DE LOCALIZAÇÃO
SEM ESCALA

TRE-MA

TRIBUNAL REGIONAL ELEITORAL DO MARANHÃO

OBRA:
Substituição Cobertura Depósito de Urnas

ENDEREÇO:
AVENIDA SENADOR VITORINO FREIRE, S/Nº
MADRE DEUS, SÃO LUÍS - MA

DATA:
AGO/2020

PROJETISTA:

RESP. TÉCNICO:

TÍTULO:

A. TOTAL:	A. CONSTRUIDA:	TX. OCUPAÇÃO:	PA	
			PRANCHA	TOTAL
10.746,52 m²	5.649,90 m²	59,11%	01	01
DIRETOR GERAL:			A1	
DES. PRESIDENTE:				
ESCALA:				
1/100				