



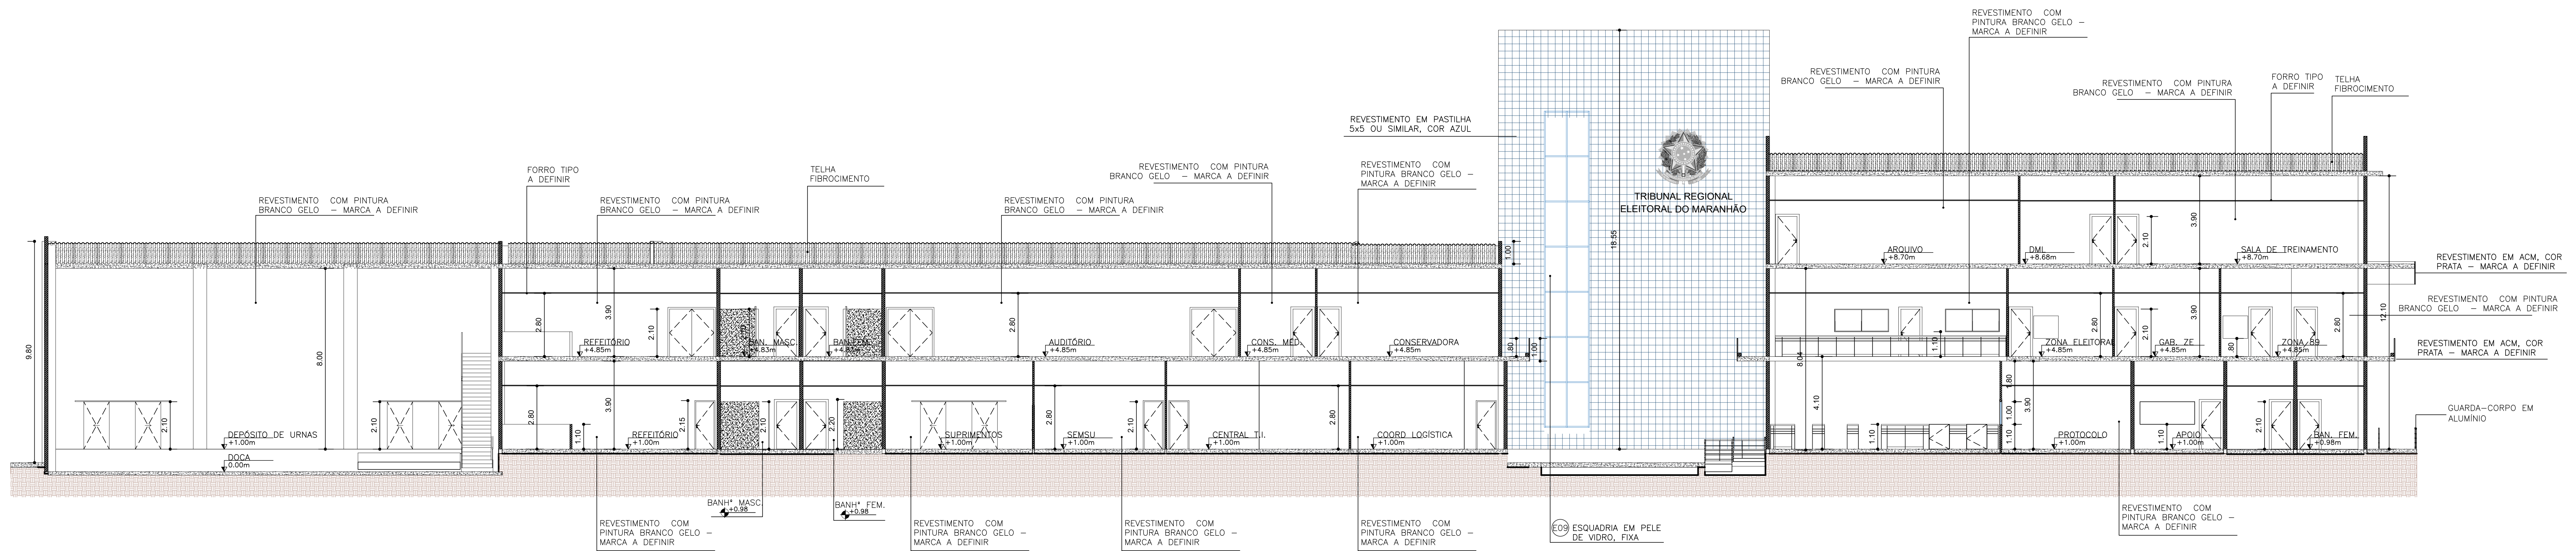


CORTE AA'

FÓRUM SÃO LUÍS
Escala: 1/100

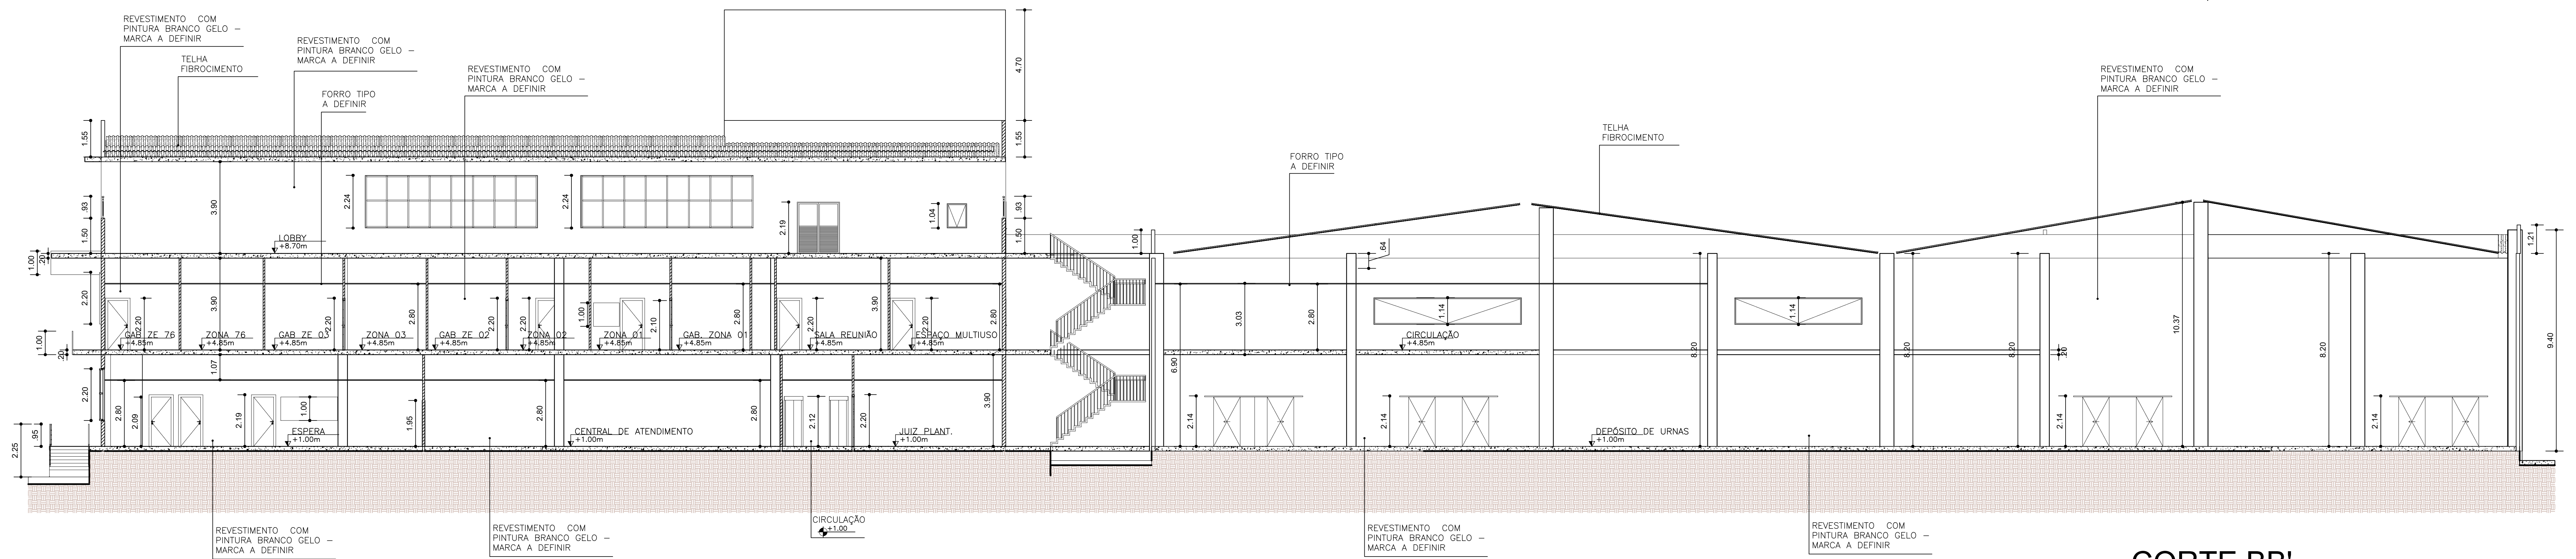

CORTE BB'

FÓRUM SÃO LUÍS
Escala: 1/100

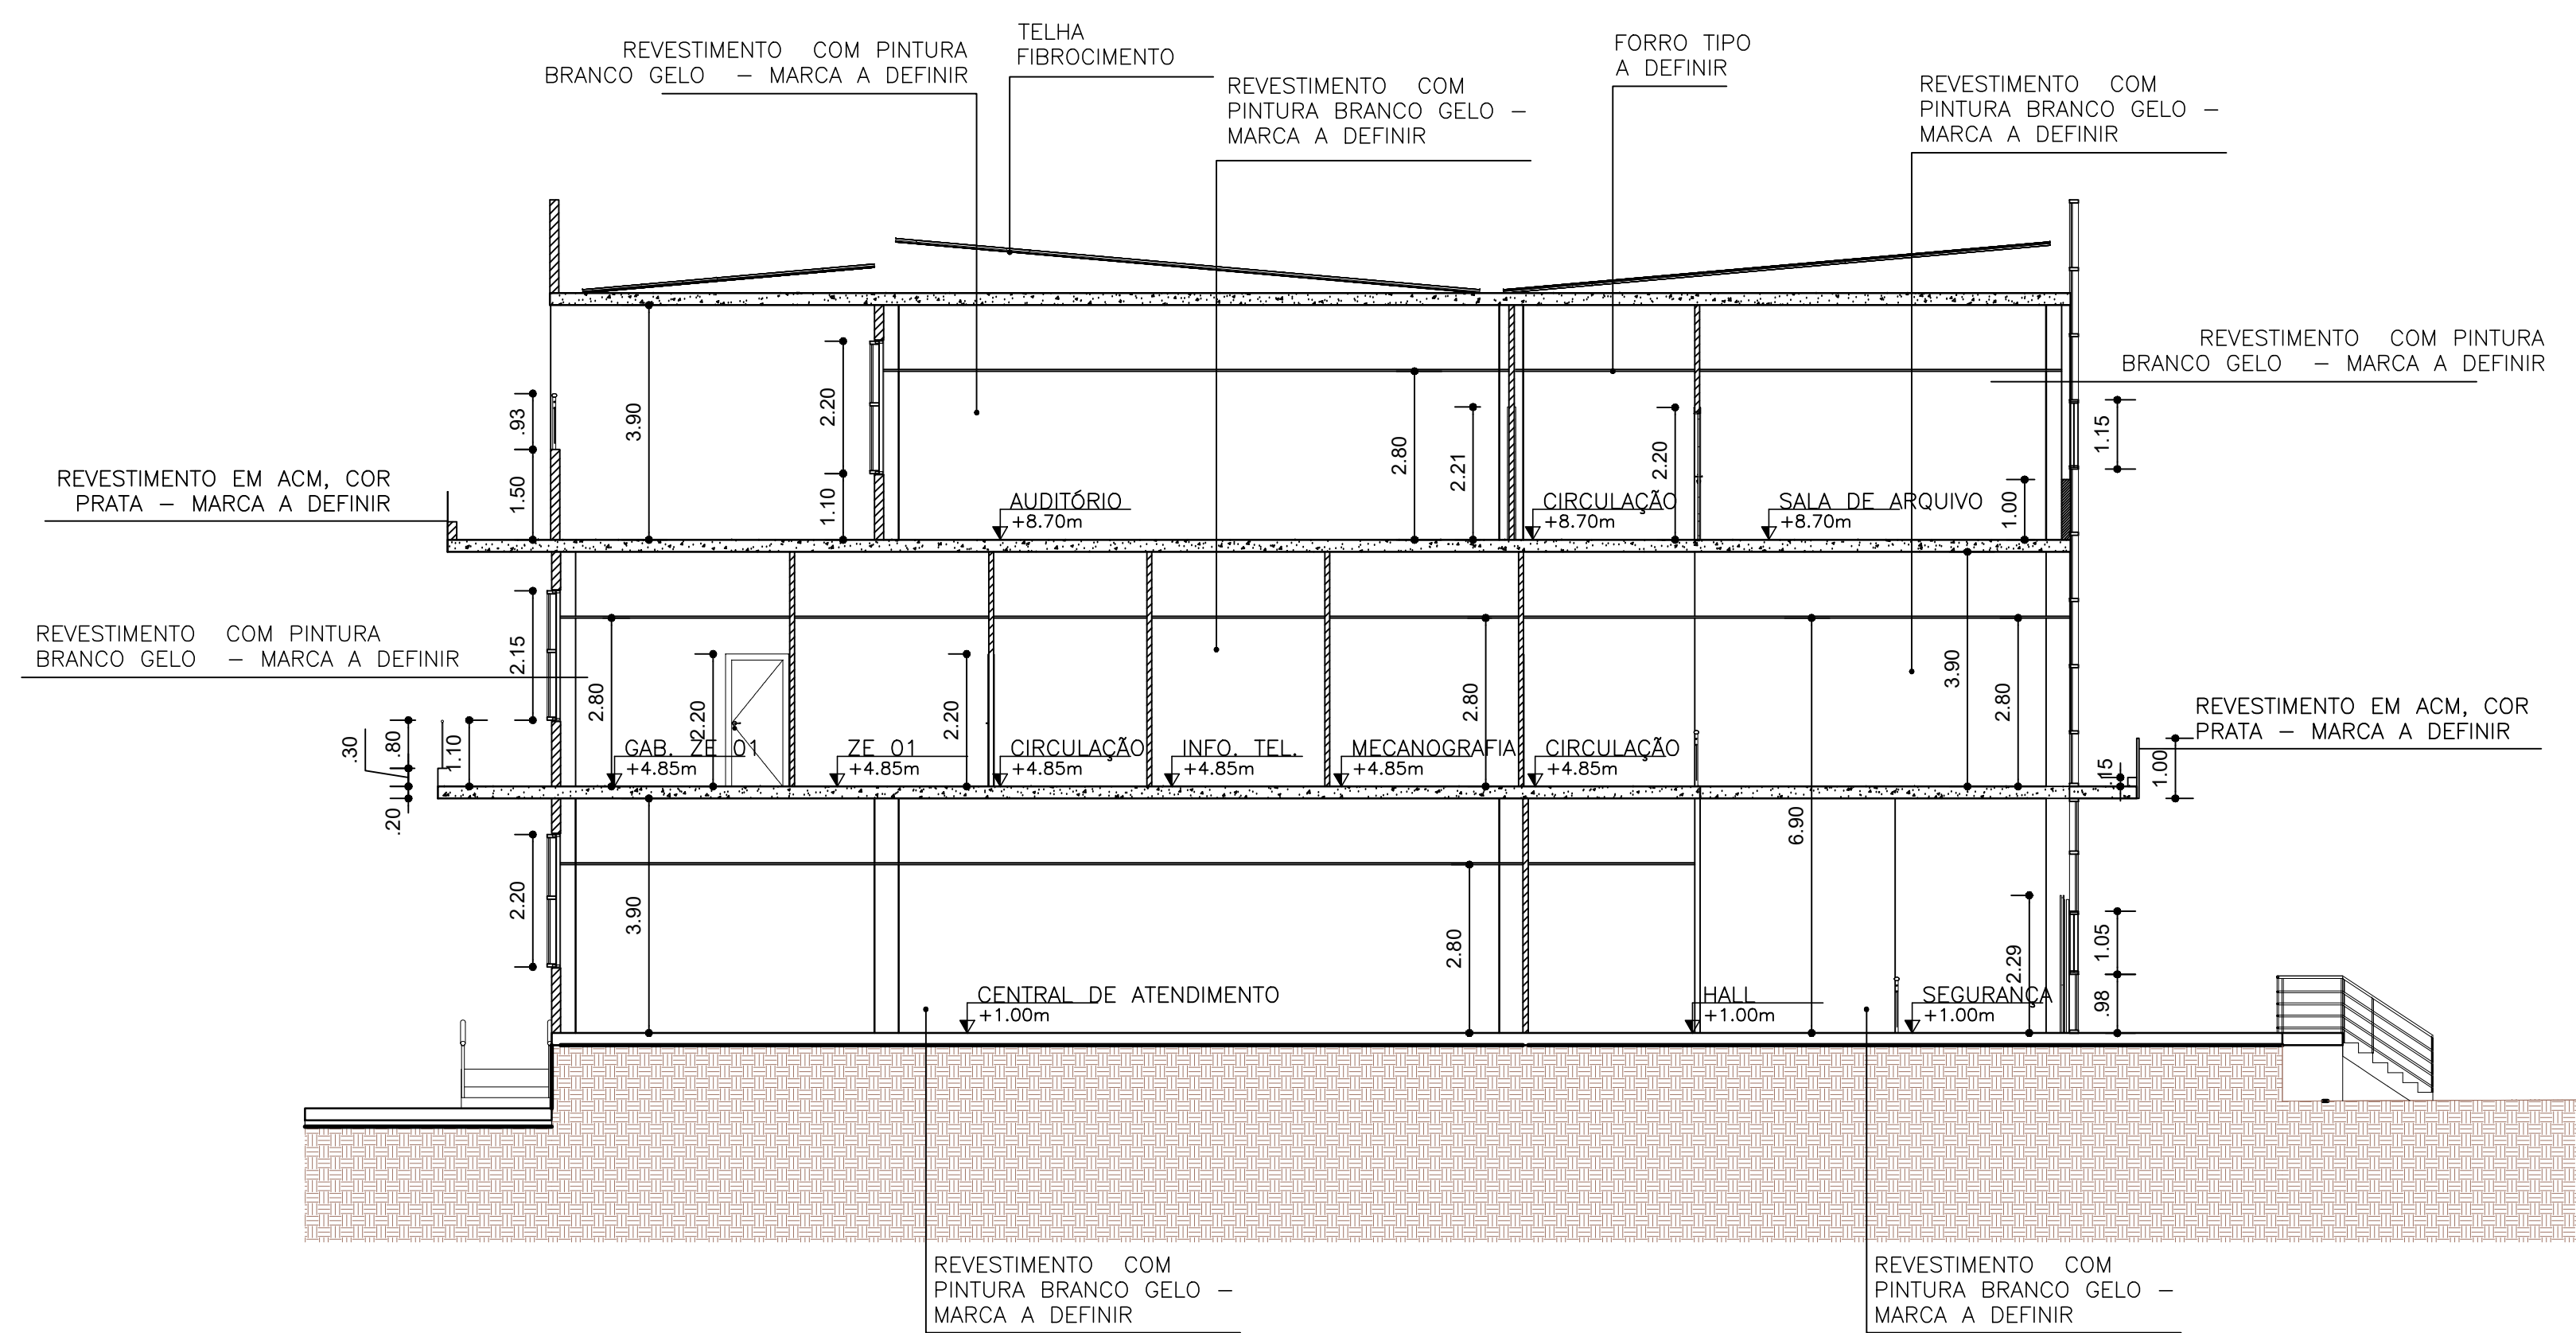

CORTE CC'

FÓRUM SÃO LUÍS
Escala: 1/100

TRIBUNAL REGIONAL ELEITORAL DO MARANHÃO		TRE-MA	
REFORMA DO FÓRUM ELEITORAL DE SÃO LUÍS		RESP. TÉCNICO: SENAR	
ENDEREÇO: FÓRUM ELEITORAL DE SÃO LUÍS	DATA: JUN/2022	PA PRANCHAS TOTAL	DESENHISTA: SENAR
TÍTULO: CORTES AA', BB', CC'		A TOTAL: 4 m²	ESCALA: 1/100
		01 01	