
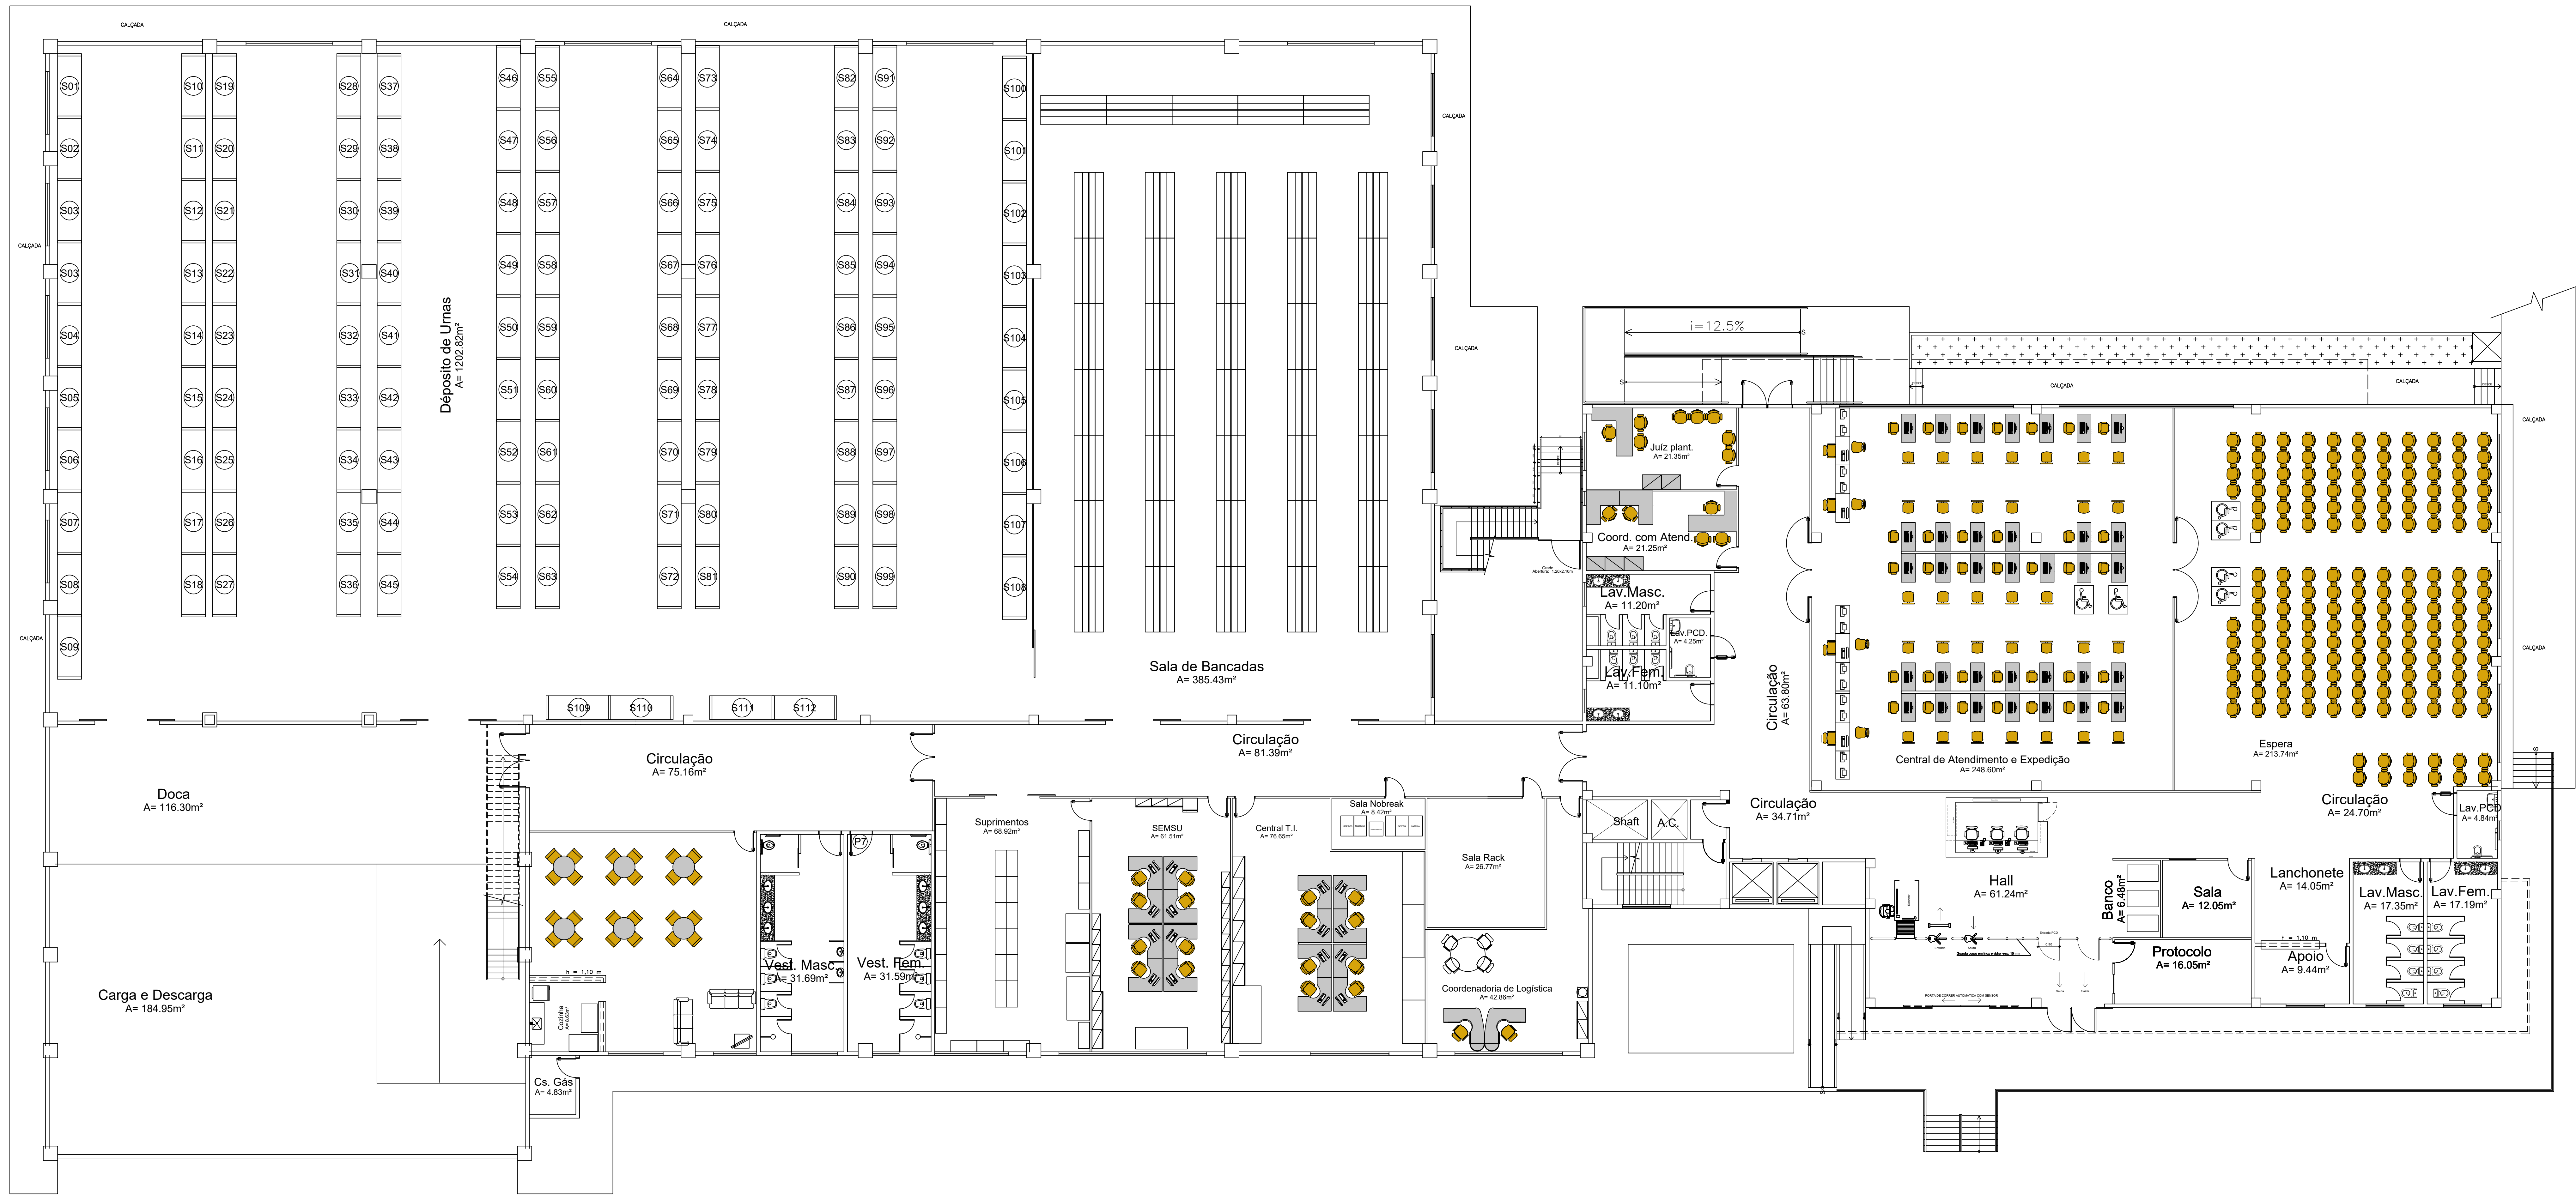


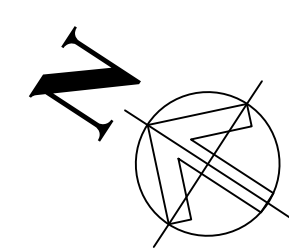

TRIBUNAL REGIONAL ELEITORAL DO MARANHÃO

REFORMA DO FÓRUM ELEITORAL DE SÃO LUÍS

ENDEREÇO:
FÓRUM ELEITORAL DE SÃO LUÍS

DATA:
JUNHO/2022

TÍTULO:
LAYOUT - TÉRREO

TRE-MA



RESP. TÉCNICO:
SENAR

DESENHISTA:
SENAR

PA
PRANCHETA TOTAL

A TOTAL:
m²

ESCALA:
1/100

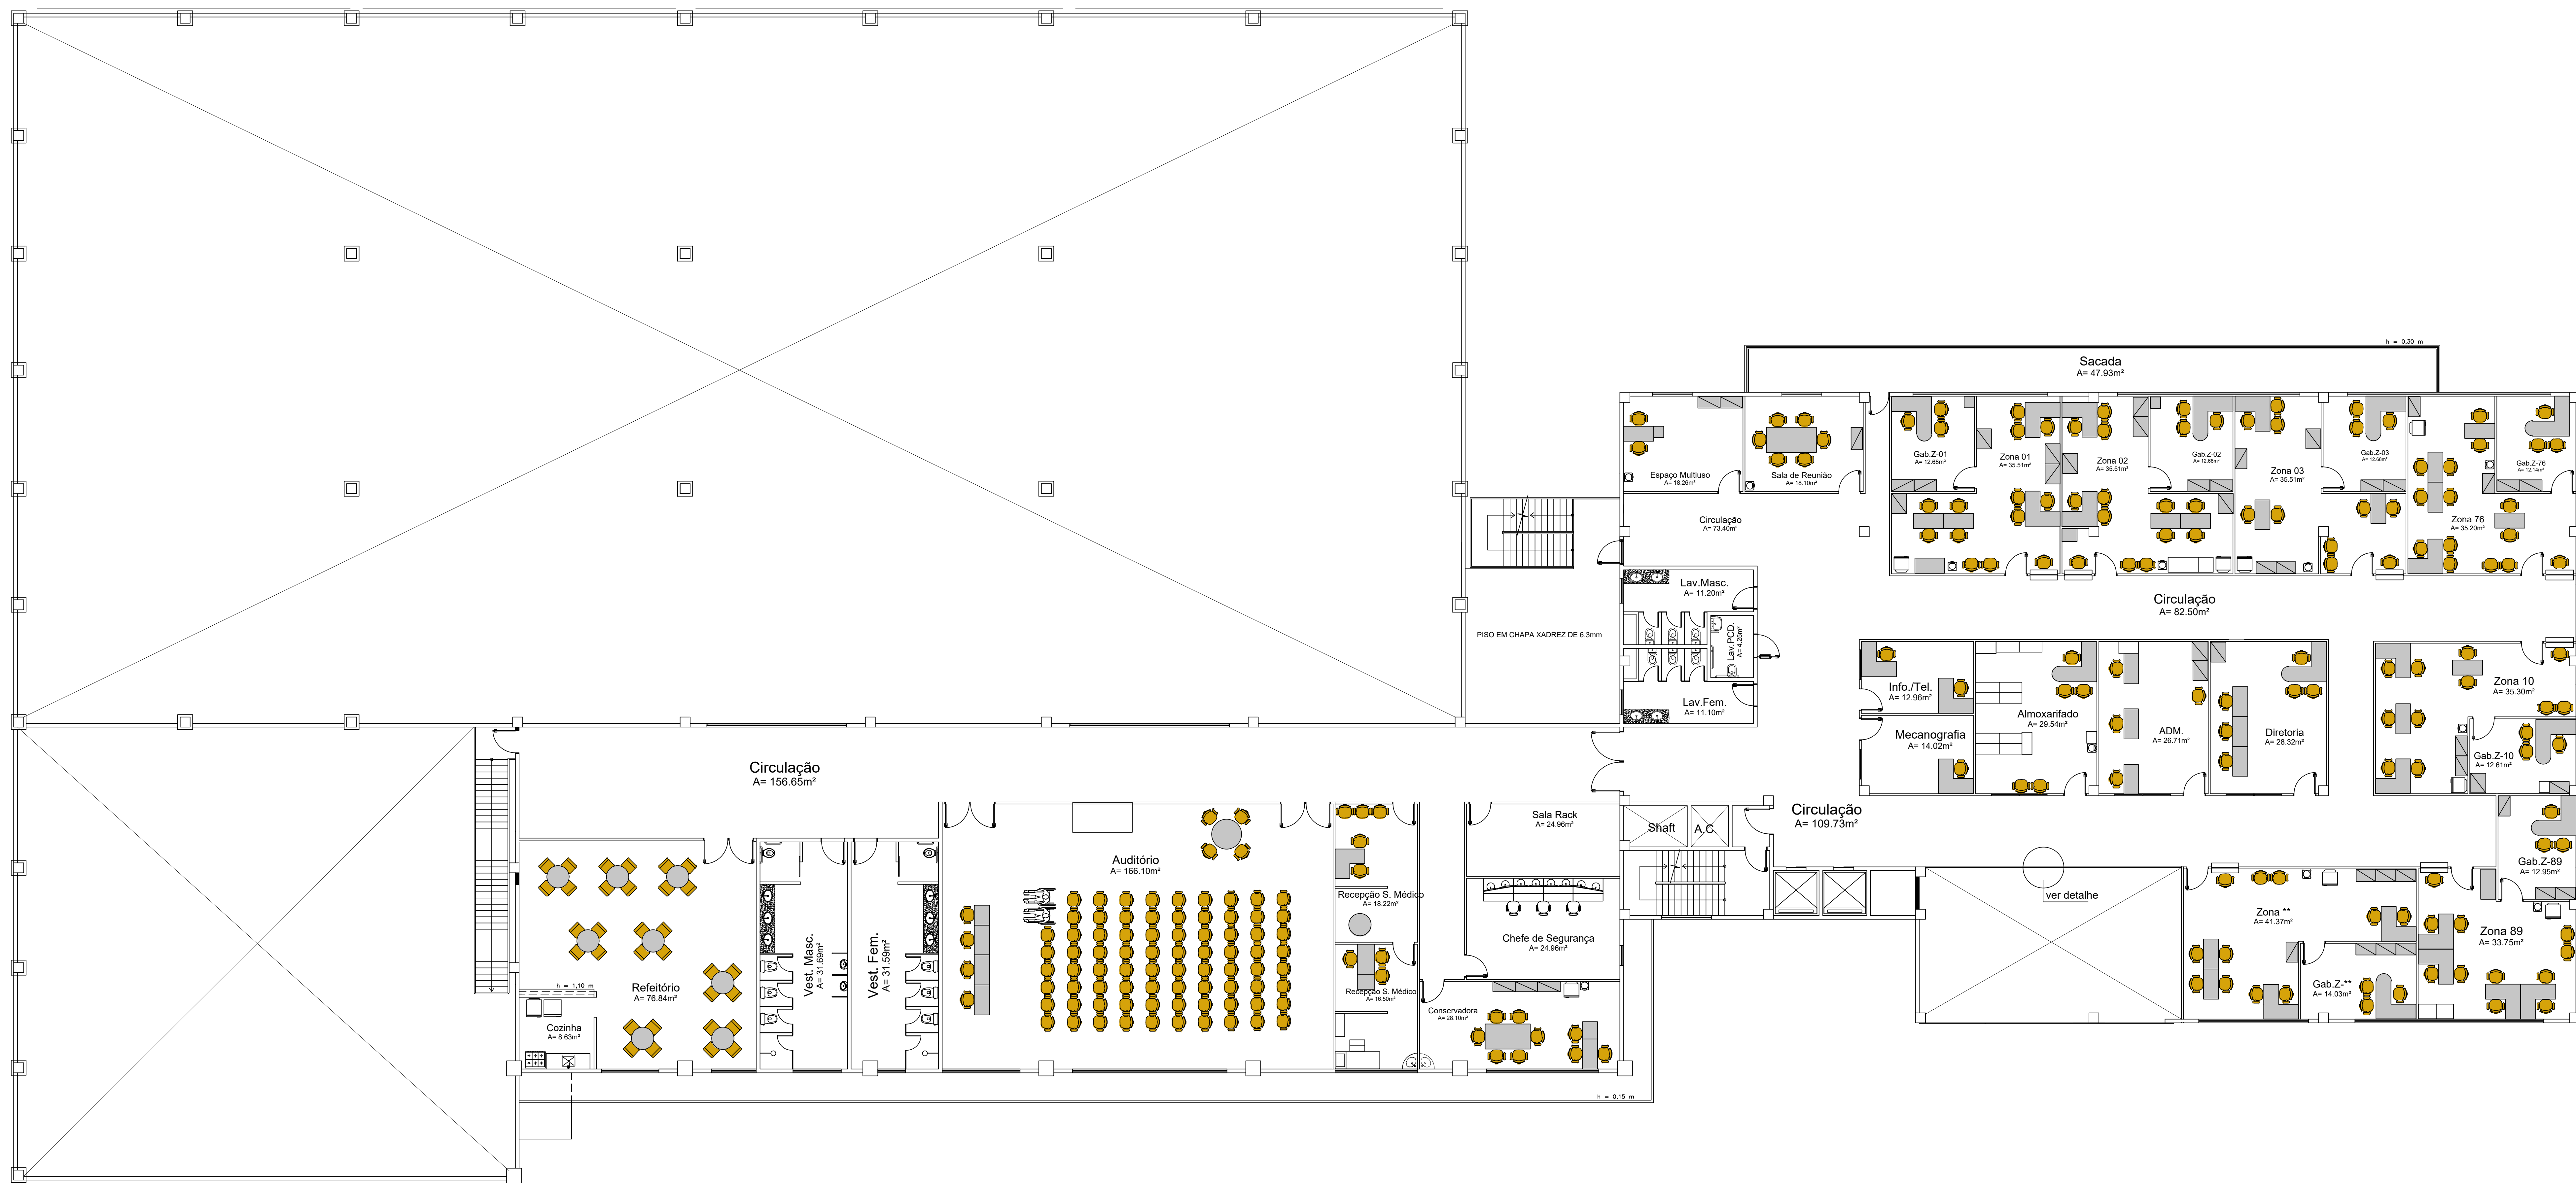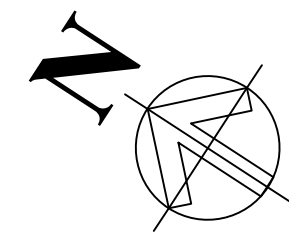

TRIBUNAL REGIONAL ELEITORAL DO MARANHÃO

REFORMA DO FÓRUM ELEITORAL DE SÃO LUÍS

ENDEREÇO:
FÓRUM ELEITORAL DE SÃO LUÍS

DATA:
JUNHO/2022

TÍTULO:
LAYOUT - 1º PAVIMENTO

TRE-MA

RESP. TÉCNICO:

SENAR

DESENHISTA:

SENAR

PRANCHETA TOTAL



A TOTAL:

** m²

ESCALA:

1/100

02 03

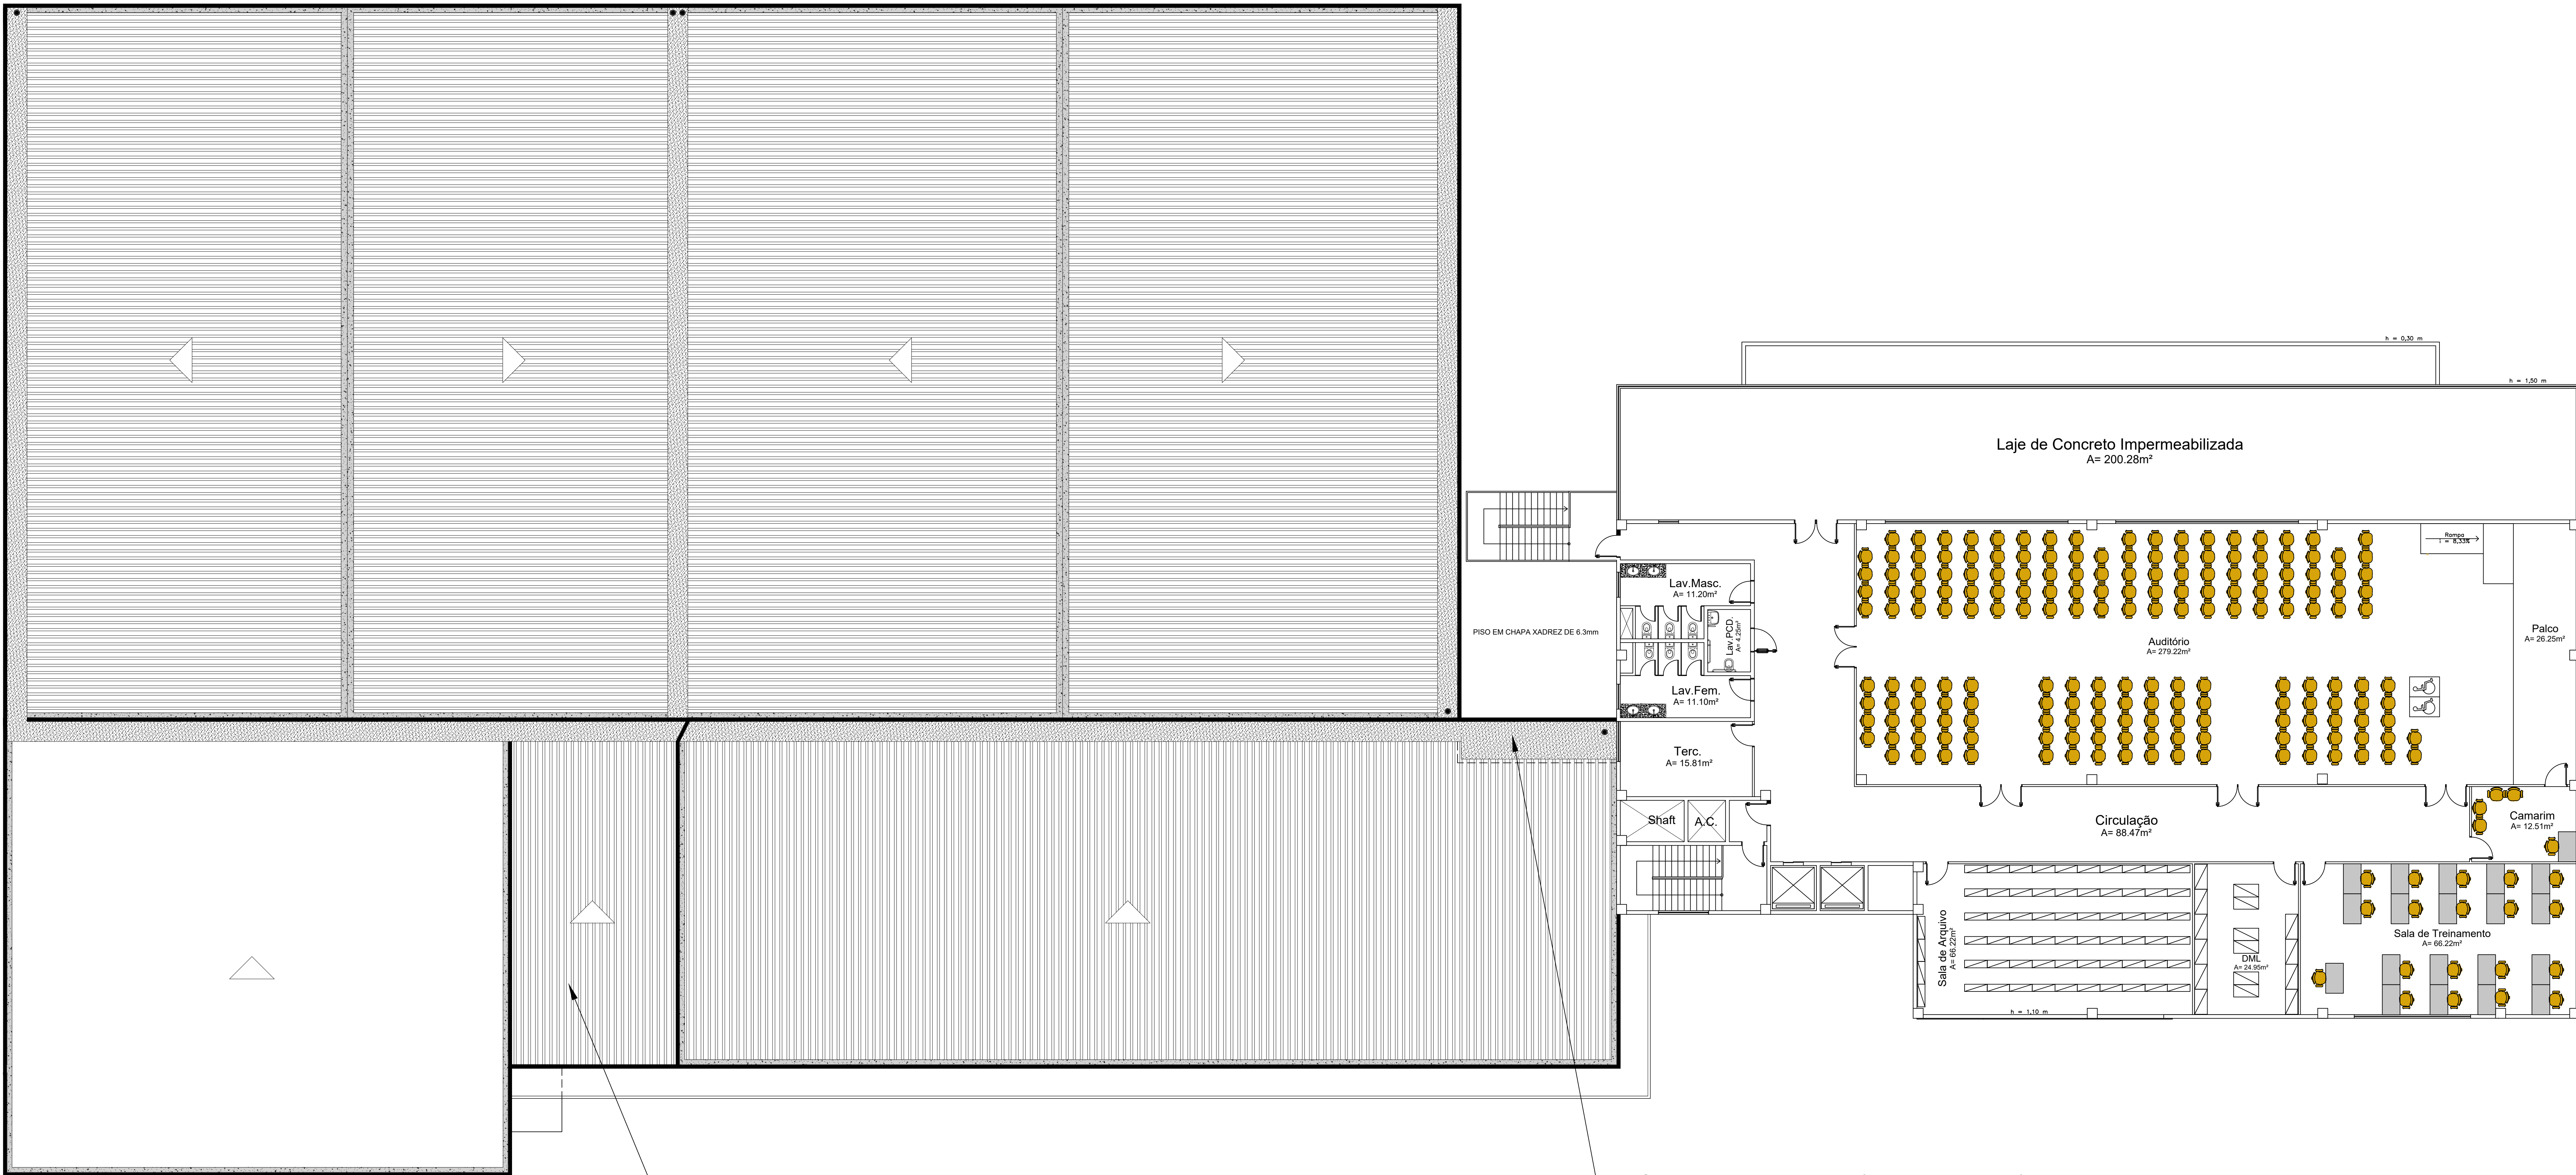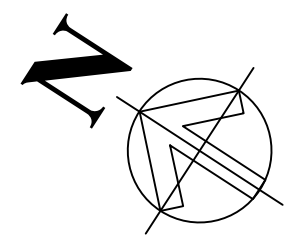

Telhado à construir (Telha fibrocimento 6 mm).

Calha a ser ampliada (Laje de serviço)

TRIBUNAL REGIONAL ELEITORAL DO MARANHÃO				TRE-MA	
REFORMA DO FÓRUM ELEITORAL DE SÃO LUÍS				RESP. TÉCNICO: SENAR	
ENDEREÇO: FÓRUM ELEITORAL DE SÃO LUÍS		DATA: ABRIL/2022		PA PRANCHETA TOTAL	
TÍTULO: LAYOUT - 2º PAVIMENTO				DESENHISTA: SENAR	
				A. TOTAL: m²	
				03 03	
				ESCALA: 1/100	