


PLANTA BAIXA - PAVIMENTO TÉRREO
ESC.: 1/250

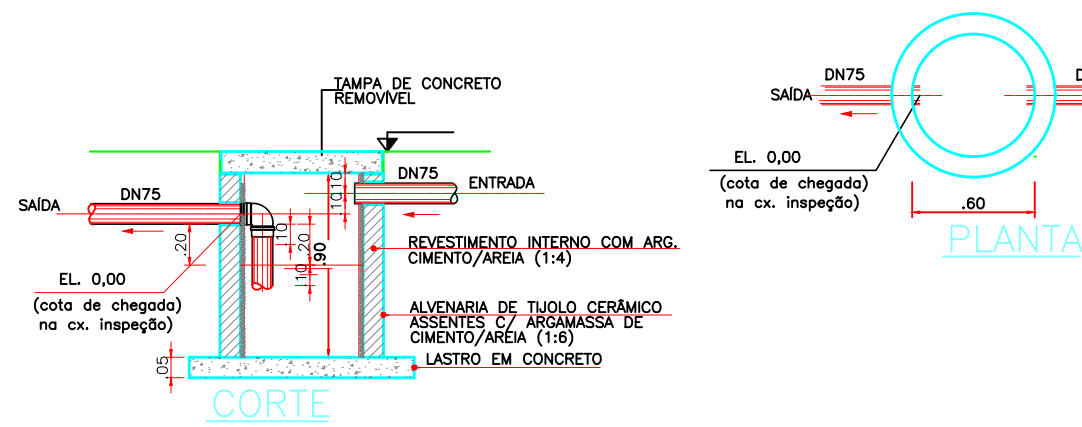

Caixa de Gordura
S/ESC.

- TODAS AS CAIXAS DE PASSAGEM DEVEM SER TROCADAS POR CAIXAS EQUIVALENTES;
- AS CAIXAS D'ÁGUAS SERÃO MANTIDAS.
- TODAS AS TUBULAÇÕES, CONEXÕES E CAIXAS DEVEM SER TROCADAS POR EQUIVALENTES;
- AS CALHAS EXISTENTES DEVEM SER REFORÇADAS INTERNAMENTE DEVIDO AO NÍVEL DE DETERIORIZAÇÃO DA PROTEÇÃO MECÂNICA;
- AS TUBULAÇÕES DEVEM ATENDER A TODOS OS REQUISITOS PRESENTES EM NÍVEL;
- SEGUNDO A CONTRATANTE, EXISTE UM SUMIDOURO, PORÉM O MESMO NÃO ESTÁ LOCADO NO PROJETO AS BUILT, SENDO ASSIM O TANQUE SÉPTICO TEM COMO DESTINO O SUMIDOURO, A SER OBSERVADO IN LOCO, A PARTIR DO TRECHO MAIS CURTO.
- TODAS AS CAIXAS EXISTENTES SERÃO MANTIDAS. AS NOVAS ESTÃO INDICADAS.




Caixa de Drenagem
S/ESC.

Lista de Materiais		
Caixas de Passagem		
Caixa de inspeção esgoto simples		
CE- 60x60 cm	4	pç
CE- 80 x 80 cm	5	pç
Caixa de passagem modulada		
DN 30 cm	6	pç
Poço de visita para esgoto		
PVE- 100x 100 cm	3	pç
PVC Acessórios		
Caixa sifonada		
100x100x50	1	pç
100x150x50	3	pç
150x150x50	13	pç
Ralo abacaxi		
100mm	1	pç
Ralo sifonado alt. reg. saída 40		
100 mm - 40 mm	8	pç
Sifão de copo p/ pia e lavatório		
1" - 1.1/2"	23	pç
Válvula p/ lavatório e tanque		
1"	23	pç
PVC Esgoto		
Curva 90 curta		
100 mm	29	pç
40 mm	31	pç
Joelho 45		
100 mm	17	pç
150 mm	4	pç
40 mm	8	pç
50 mm	13	pç
75 mm	5	pç
Joelho 90		
100 mm	7	pç
150 mm	7	pç
50 mm	25	pç
75 mm	15	pç
Joelho 90 c/anel p/ esgoto secundário		
40 mm - 1.1/2"	23	pç
Junção simples		
100 mm - 50 mm	13	pç
100 mm- 100 mm	26	pç
150 mm	2	pç
40 mm x 40 mm	1	pç
50 mm - 50 mm	1	pç
75 mm 75 mm	5	pç
Luva de correr		
150 mm	7	pç
Luva simples		
100 mm	73	pç
Redução excêntrica		
100 mm - 50 mm	2	pç
100 mm - 75 mm	1	pç
75 mm - 50 mm	6	pç
Tubo PVC ponta-bolsa c/ virola		
100 mm - 4"	2.95	m
Tubo rígido c/ ponta lisa		
100 mm - 4"	154.4	m
150 mm - 6"	182.91	m
40 mm	34.73	m
50 mm - 2"	38.65	m
75 mm - 3"	16.43	m
Tê sanitário		
100 mm - 100 mm	1	pç
100 mm - 50 mm	14	pç
100 mm - 75 mm	8	pç
50 mm - 50 mm	19	pç
75 mm - 75 mm	1	pç
PVC Vinifort		
Luva de correr		
200 mm	1	pç
Tubo		
200 mm	1.39	m
Unidades de tratamento		
Alça		
Ferro	1	pç
Concreto		
Concreto	0.07	m³


Legenda	
	Caixa Sifonada
	Caixas Inspeção Esgoto Simples
	Caixas de passagem
	Chuveiro Residencial
	Joelho 45
	Joelho 90- coluna
	Junção simples
	Junção simples c/ redução
	Lavatório Residencial com sifão
	Luva de correr
	Luva de correr- coluna
	Poço de visita de esgoto
	Ralos pluviais
	Ramais de Ventilação
	Ramais de Ventilação em Cruz
	Redução excêntrica- superior
	Tê sanitário
	Tê sanitário- superior
	Vaso Sanitário c/ J90°
	Vaso Sanitário c/ curva 90°

Legenda detalhada	
Caixa Sifonada	
	Caixa sifonada
	150x150x50 1pç
Caixas Inspeção Esgoto Simples	
	Caixa de Inspeção esgoto simples
	CE- 80 x 80 cm 1pç
Caixas de passagem	
	Caixa de passagem modulada
	DN 30 cm 1pç
Chuveiro Residencial	
	Chuveiro Residencial
	PVC Acessórios
	Ralo sifonado alt. reg. saída 40
	100 mm - 40 mm 1pç
PVC Esgoto	
	Curva 90 curta
	40 mm 1pç
Joelho 45	
	Joelho 45
	150 mm 1pç
Joelho 90- coluna	
	Joelho 90
	75 mm 1pç
Junção simples	
	Junção simples
	100 mm- 100 mm 1pç
Junção simples c/ redução	
	Junção simples
	100 mm- 100 mm 1pç
Redução excêntrica	
	Redução excêntrica
	100 mm - 50 mm 1pç
Lavatório Residencial com sifão	
	Sifão de copo p/ pia e lavatório
	1" - 1.1/2" 1pç
	Válvula p/ lavatório e tanque
	1" 1pç
PVC Esgoto	
	Curva 90 curta
	40 mm 1pç
	Joelho 90 c/anel p/ esgoto secundário
	40 mm - 1.1/2" 1pç
	Tubo rígido c/ ponta lisa
	40 mm 0.6m
Luva de correr	
	Luva de correr
	200 mm 1pç
PVC Vinifort	
	Luva de correr- coluna
	150 mm - 6" 1pç
	Luva de correr
	150 mm 1pç
Poço de visita de esgoto	
	Poço de visita para esgoto
	PVE- 100x 100 cm 1pç
Raios pluviais	
	Ralo abacaxi
	100mm 1pç
Ramais de Ventilação	
	Joelho 90
	50 mm 1pç
	Tê sanitário
	50 mm - 50 mm 1pç
Ramais de Ventilação em Cruz	
	Tê sanitário
	100 mm - 50 mm 1pç
	Tê sanitário
	50 mm - 50 mm 1pç
Redução excêntrica- superior	
	Redução excêntrica
	75 mm - 50 mm 1pç
Tê sanitário	
	Tê sanitário
	100 mm - 50 mm 1pç
Tê sanitário- superior	
	Tê sanitário
	75 mm - 75 mm 1pç
Vaso Sanitário c/ J90°	
	Vaso Sanitário c/ curva 90°
	100 mm 1pç
Vaso Sanitário c/ curva 90°	
	Vaso Sanitário c/ curva 90°
	100 mm 1pç


	PROJETO	ESCALA:	CONTRATANTE:
	Proj. de Esgoto e Águas Pluviais	INDICADA	Tribunal Regional Eleitoral - MA
	FÓRUM ELEITORAL DE SÃO LUIS		
	Av. Vitorino Freire, S/N, Arealma-MA		
	EMISSION INICIAL	FRANCHA:	
	28/05/2019		
	REVISÃO ATUAL:		
	C 05/10/2021		
	DESENHO:	VISTO DE APROVAÇÃO:	
	Mateus Paes Gouveia		
	Engenharia Civil		

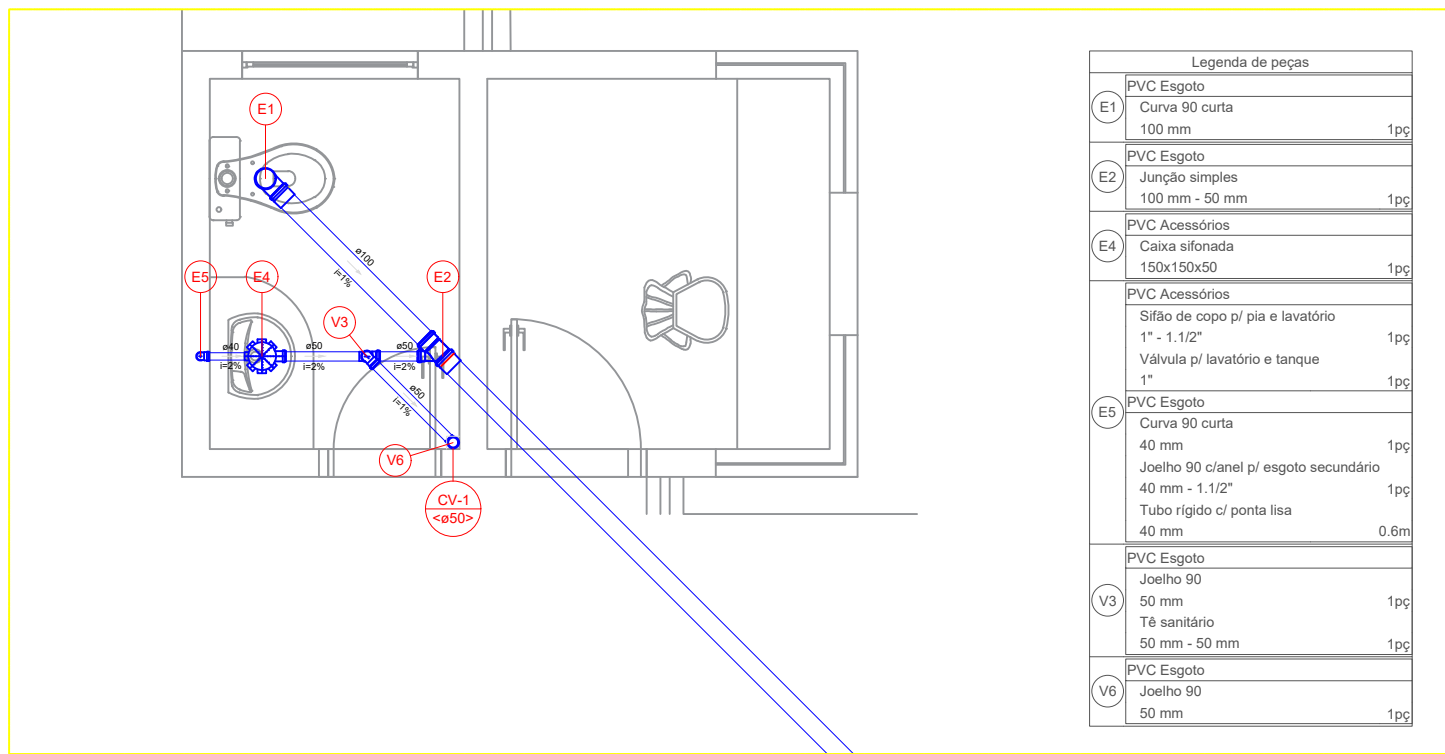


PLANTA BAIXA - DETALHE S1
ESC.: 1/25

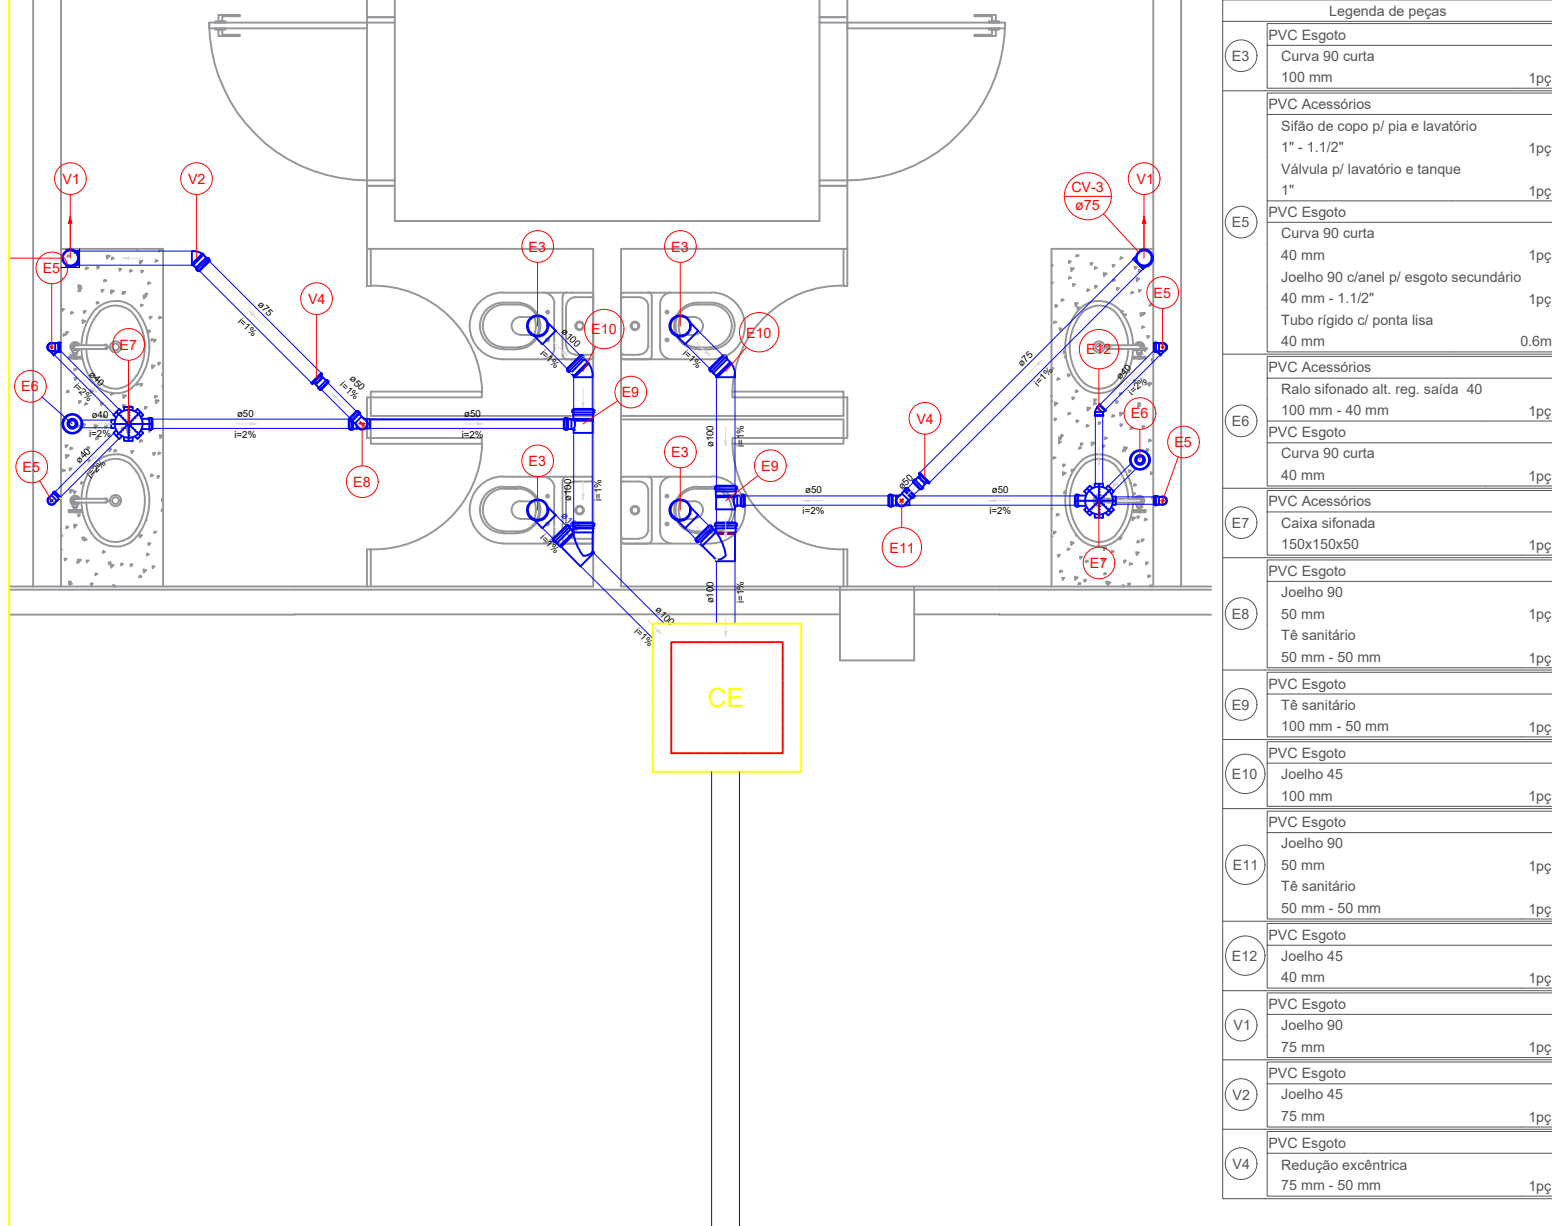


PLANTA BAIXA - DETALHE S2
ESC.: 1/25

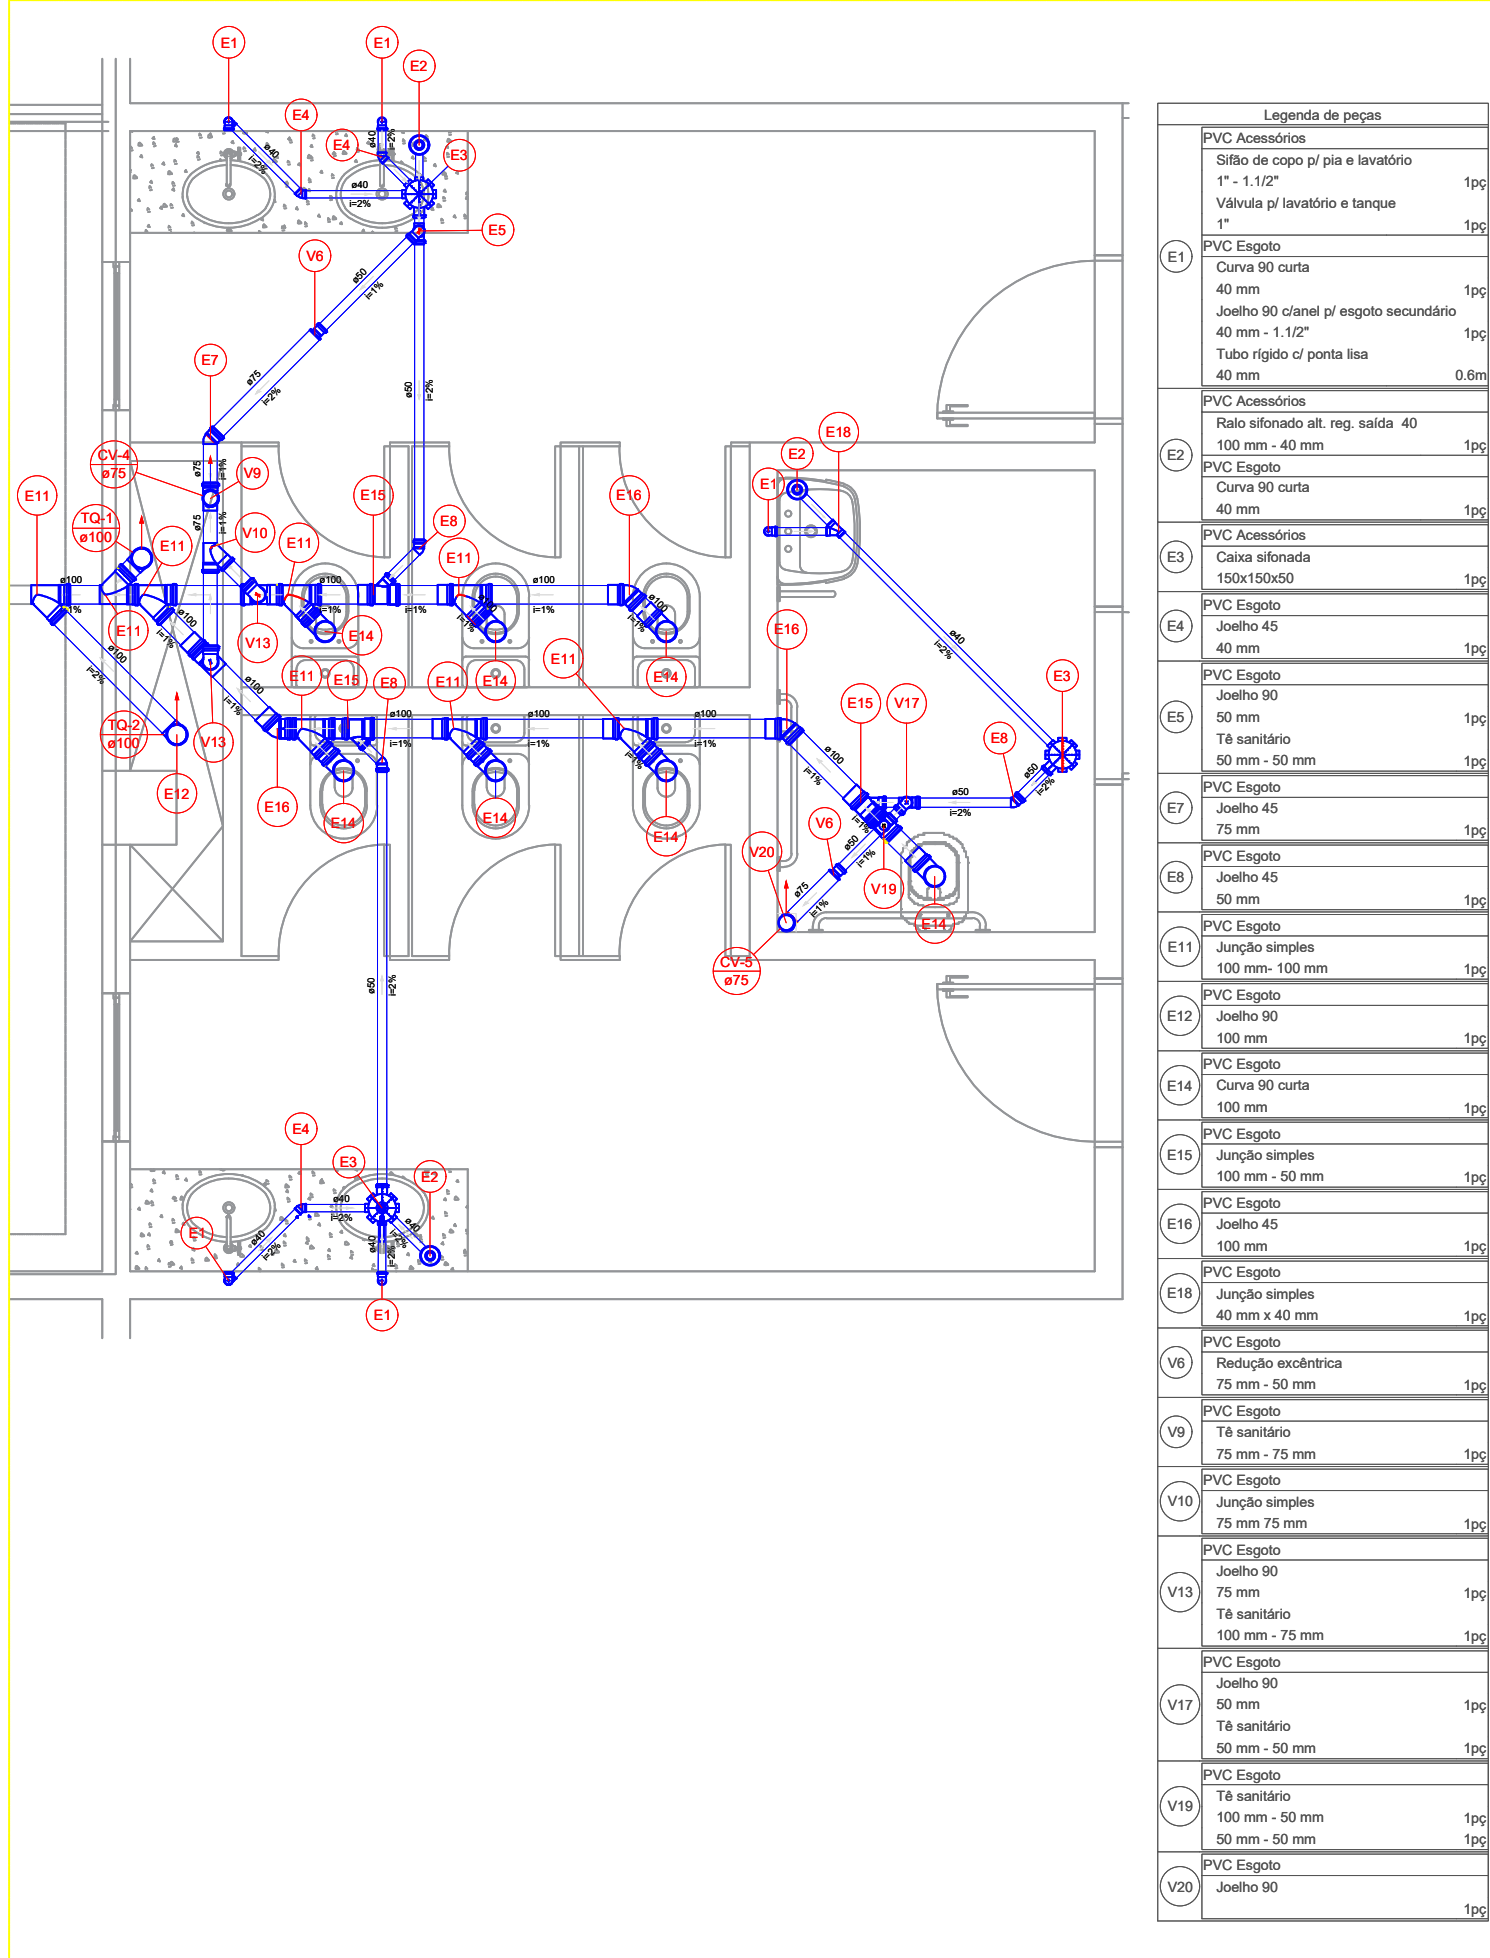


PLANTA BAIXA - DETALHE S3
ESC.: 1/25

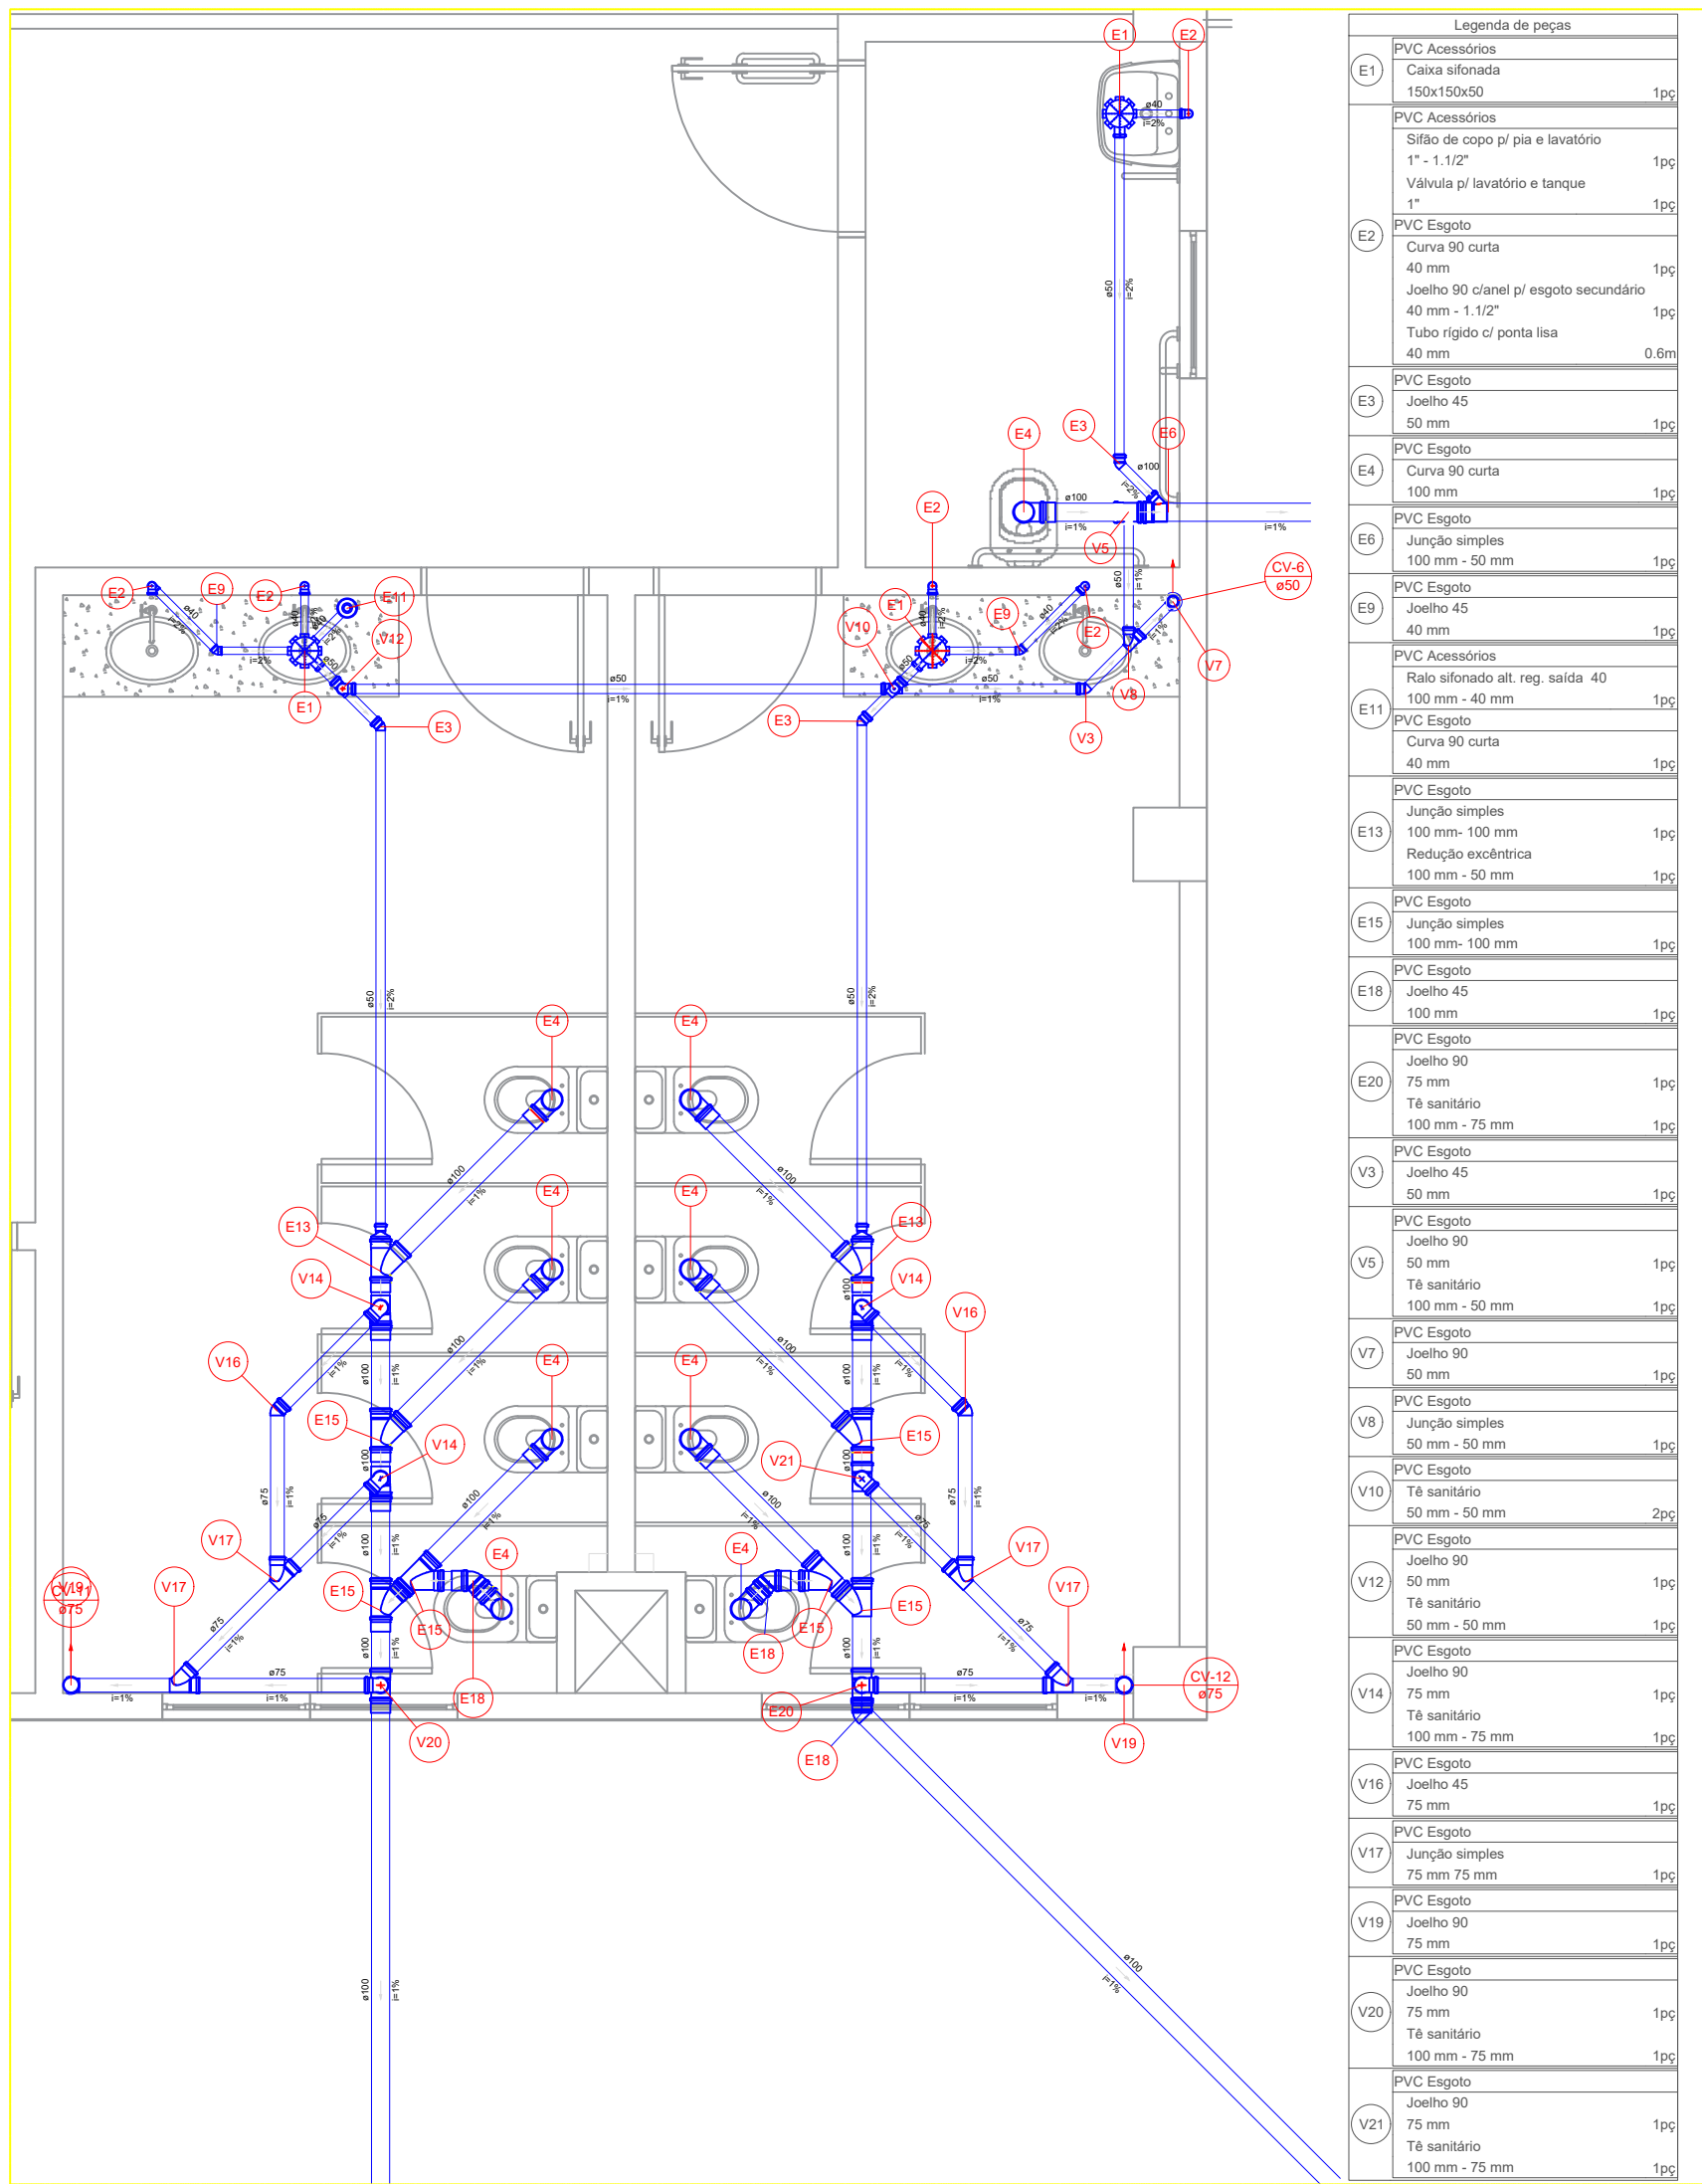


PLANTA BAIXA - DETALHE S4
ESC.: 1/25

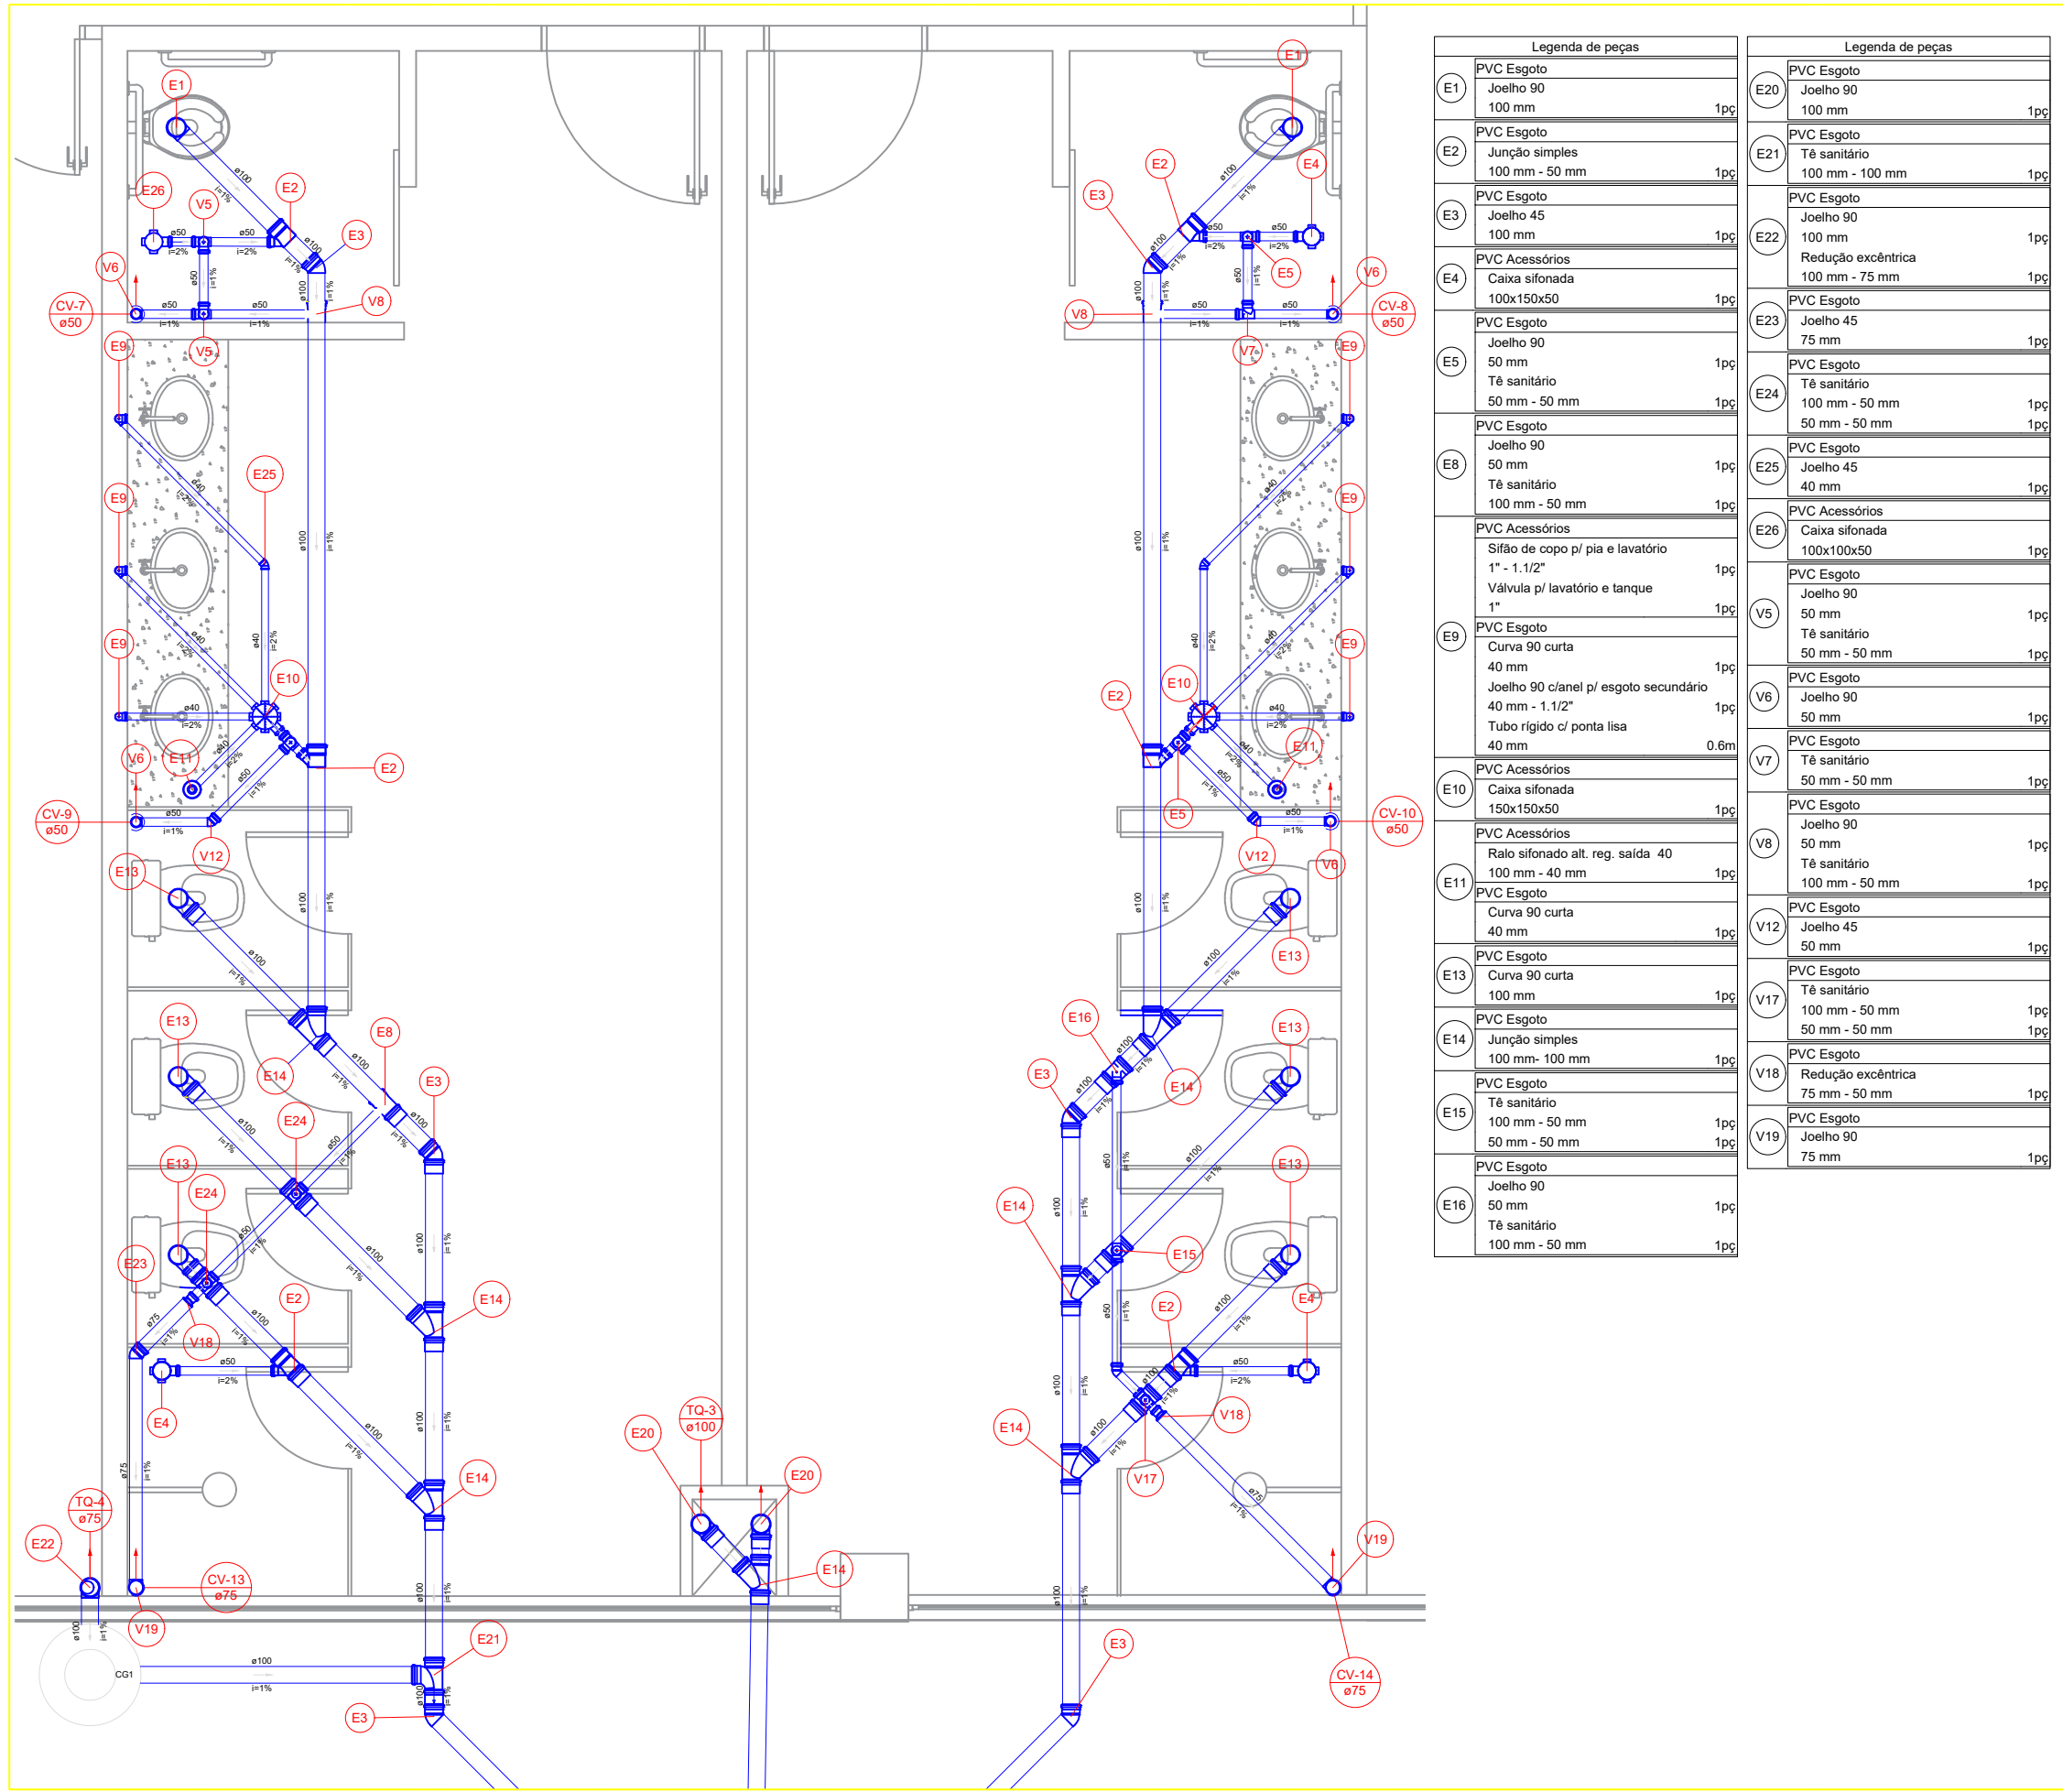


PLANTA BAIXA - DETALHE S5
ESC.: 1/25

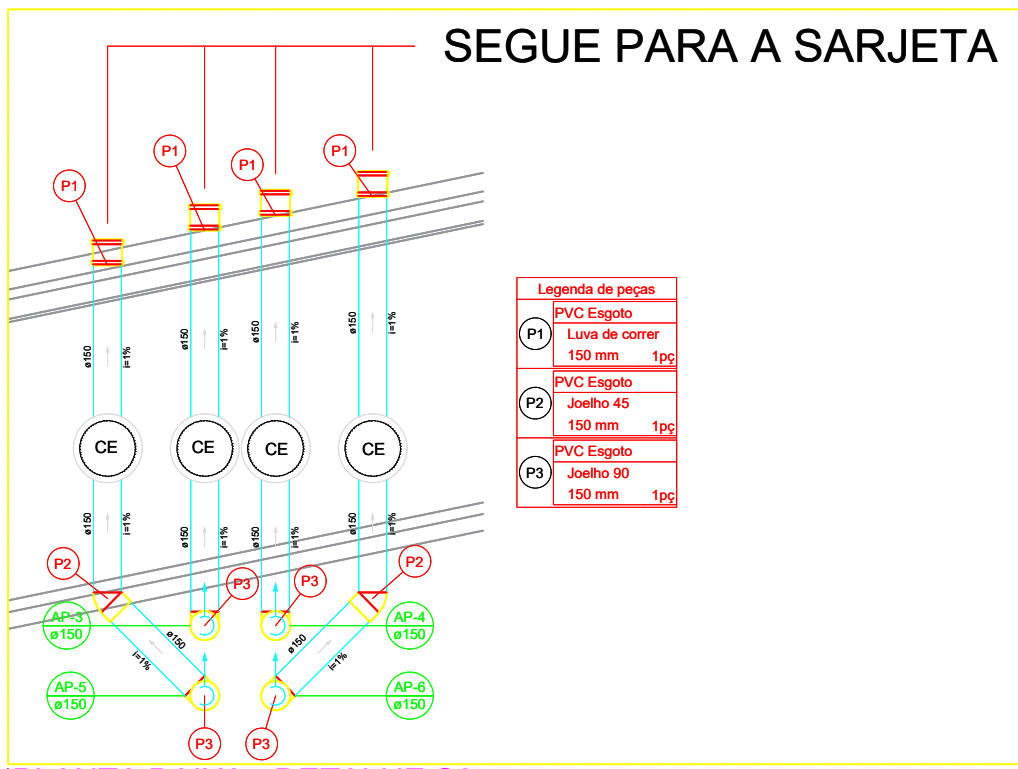


PLANTA BAIXA - DETALHE S6
ESC.: 1/25

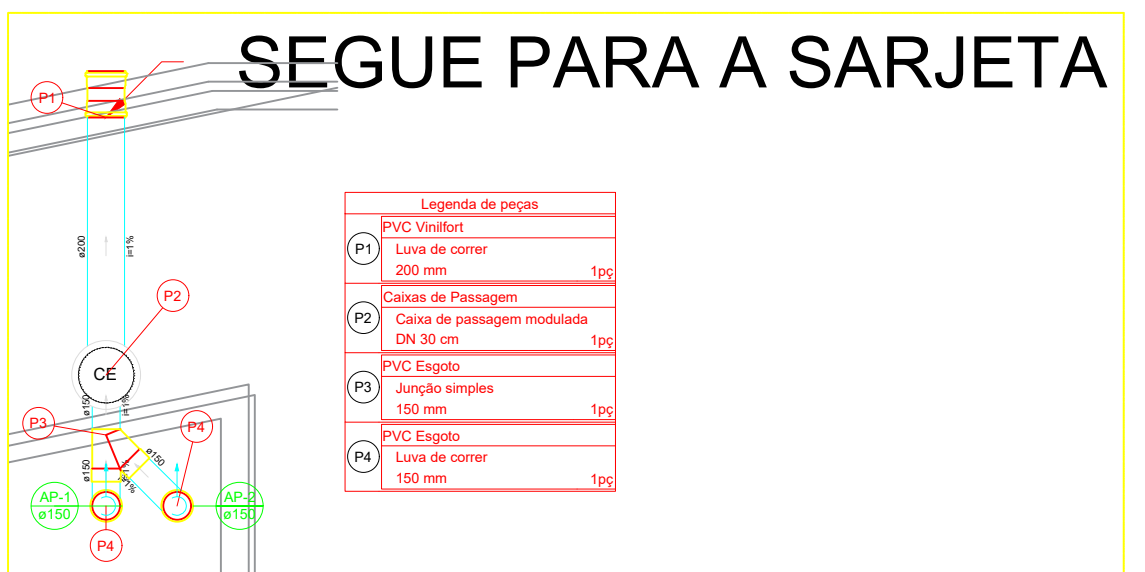


PLANTA BAIXA - DETALHE S7
ESC.: 1/25

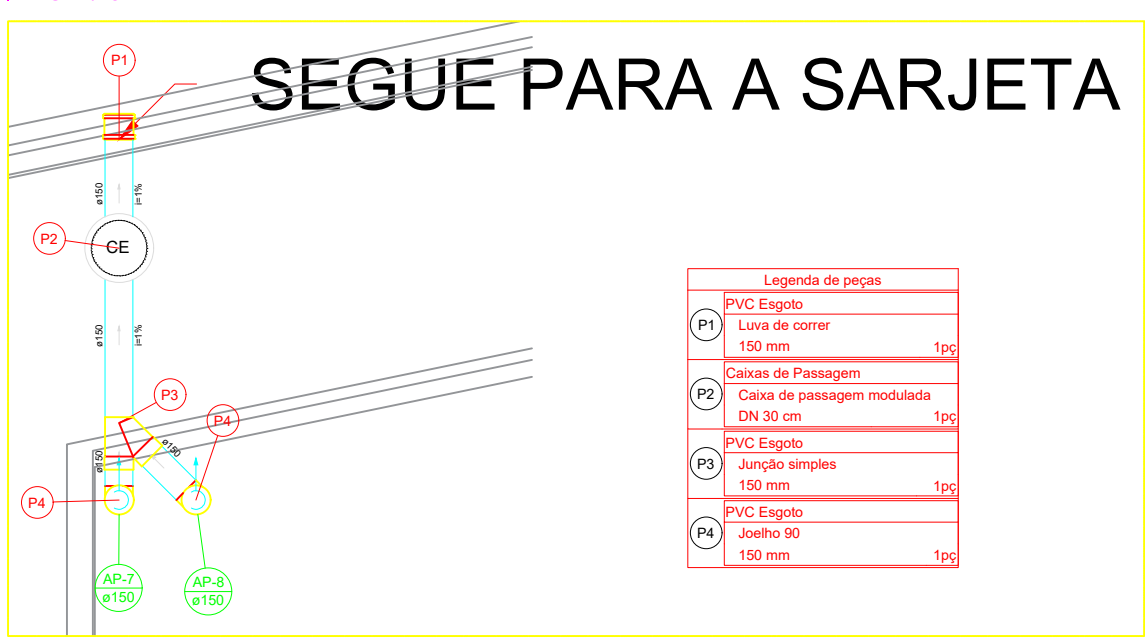

PLANTA BAIXA - DETALHE S8
ESC.: 1/25


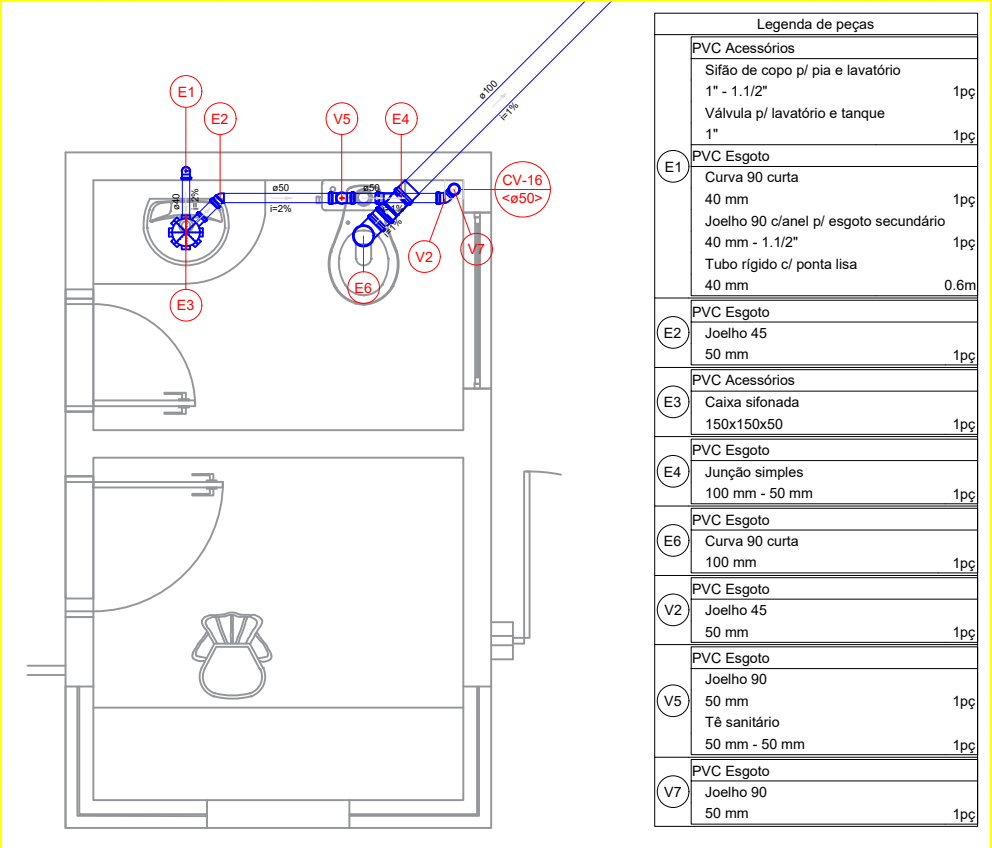


PLANTA BAIXA - DETALHE S9
ESC.: 1/25

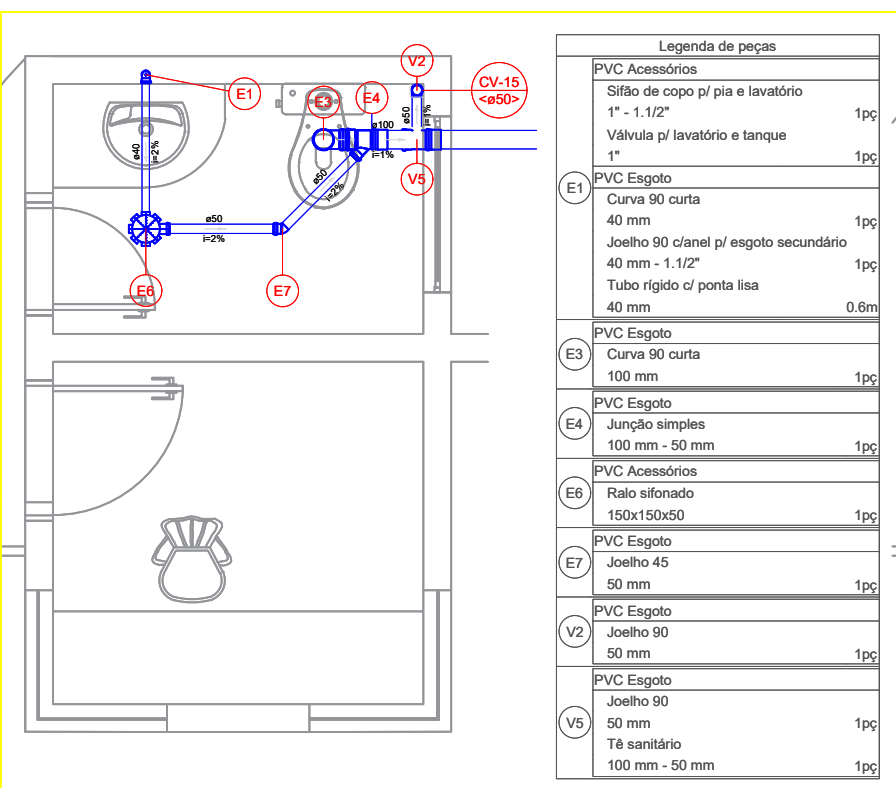


PLANTA BAIXA - DETALHE S10
ESC.: 1/25

- Legenda
- Caixa Sifonada
 - Caixas Inspeção Esgoto Simples
 - Caixas de passagem
 - Chuveiro Residencial
 - Joelho 45
 - Joelho 90- coluna
 - Junção simples
 - Junção simples c/ redução
 - Lavatório Residencial com sifão
 - Luva de correr
 - Luva de correr- coluna
 - Poço de visita de esgoto
 - Ralos pluviais
 - Ramais de Ventilação
 - Ramais de Ventilação em Cruz
 - Redução exôcnica- superior
 - Te sanitário
 - Te sanitário- superior
 - Vaso Sanitário c/ J90°
 - Vaso Sanitário c/ curva 90°

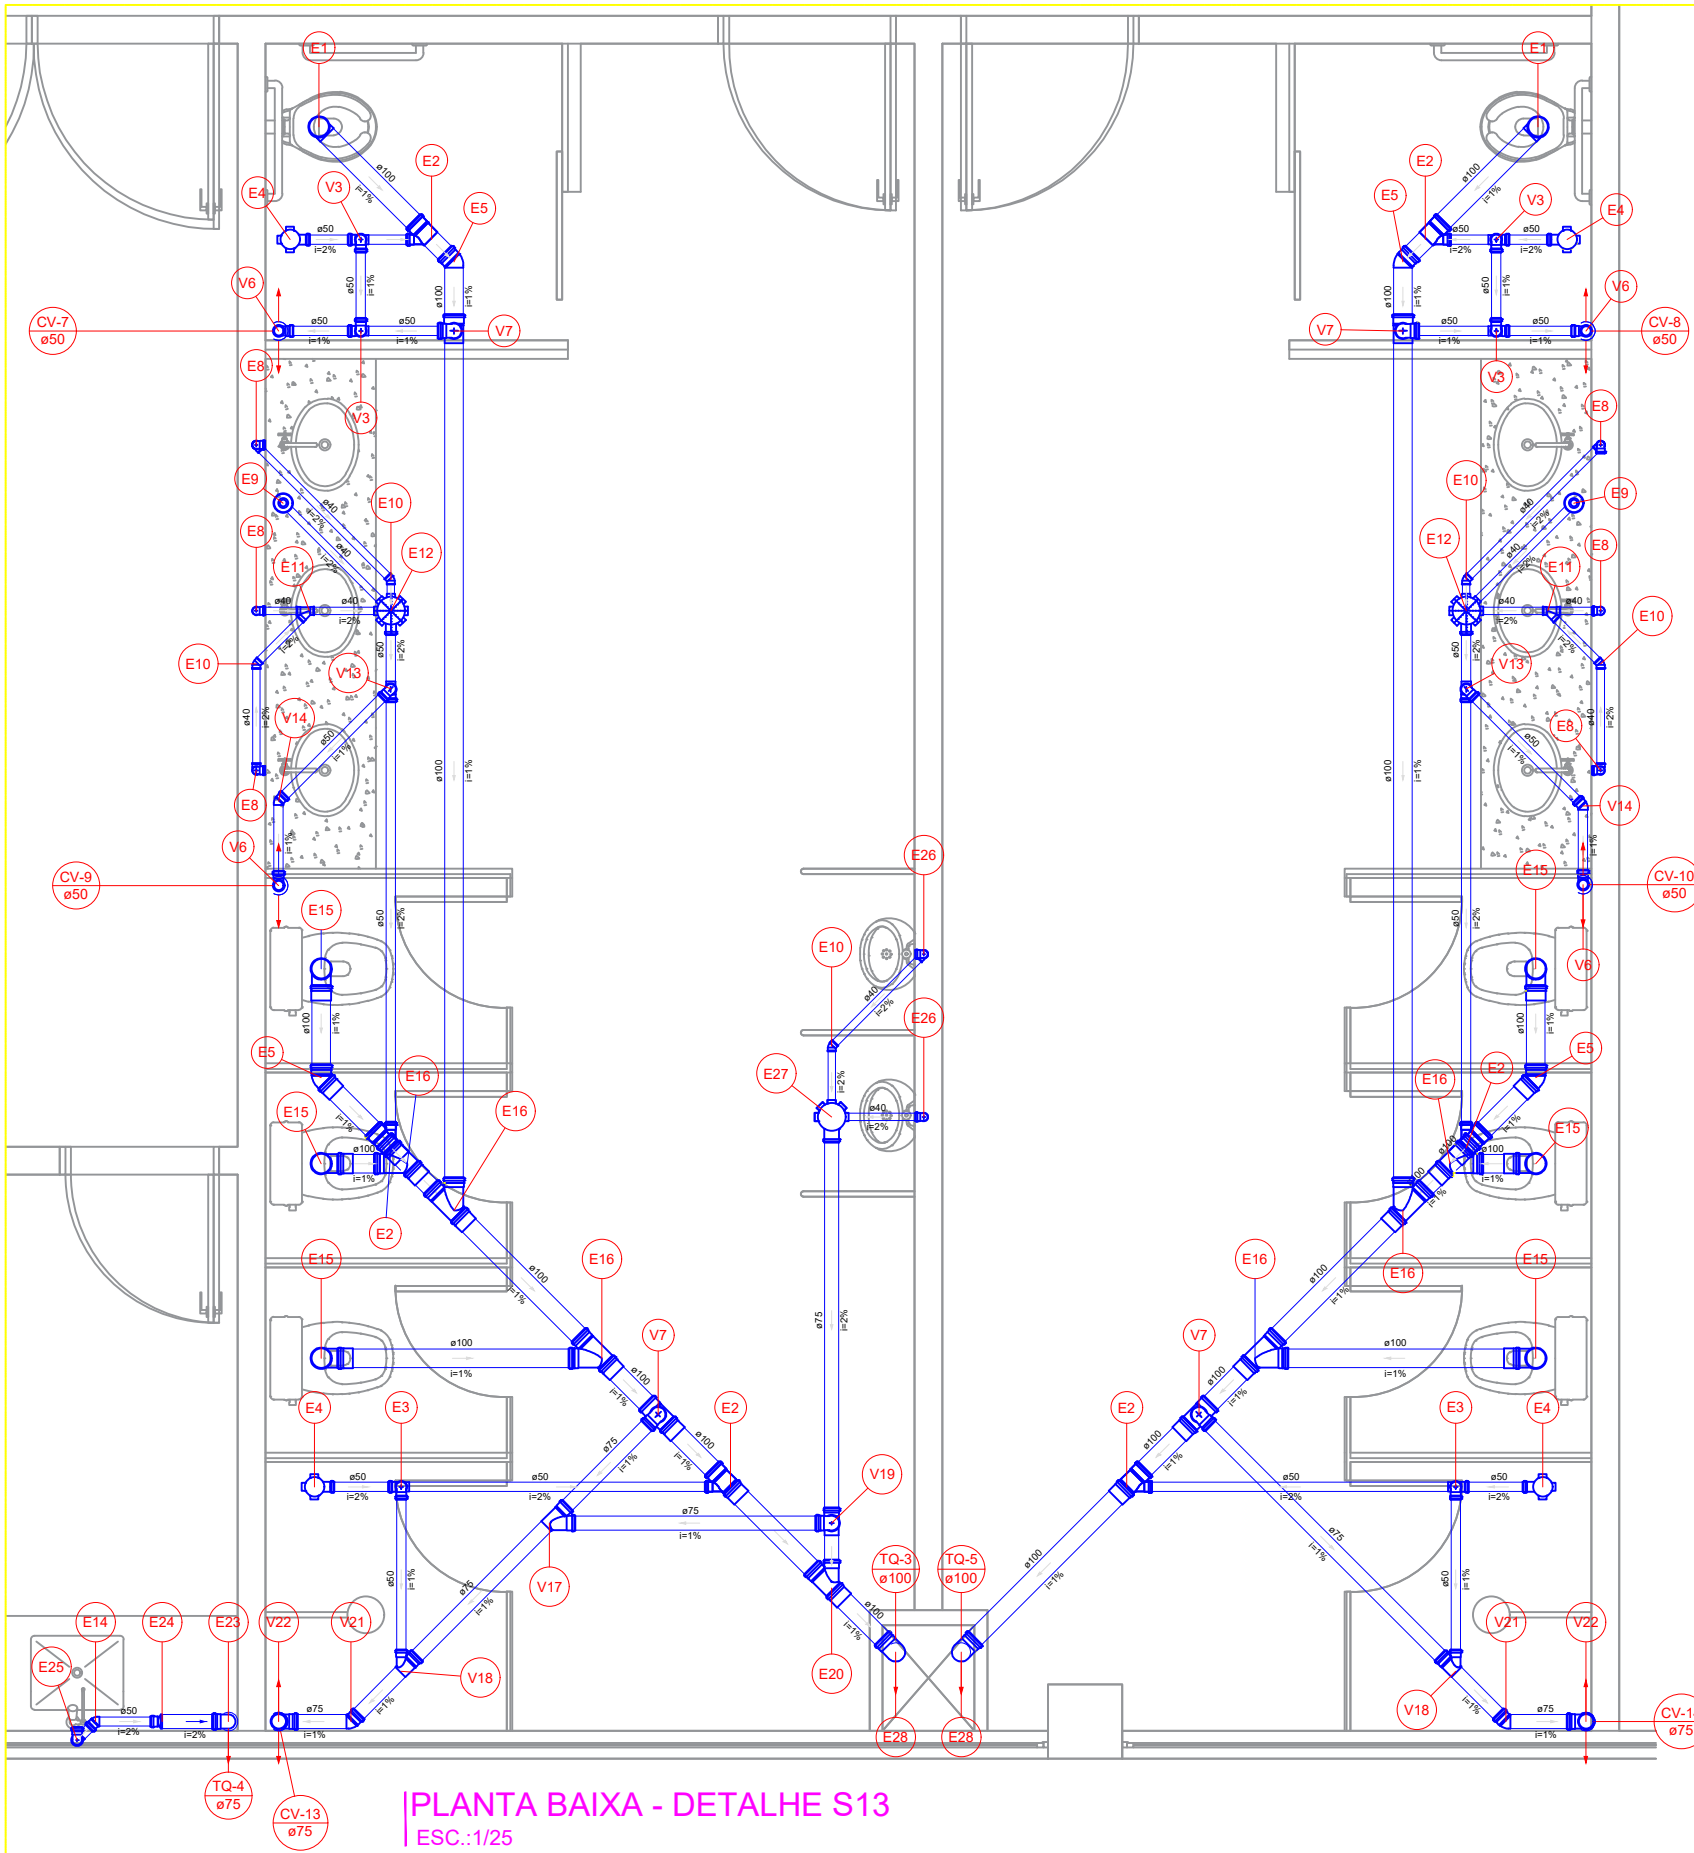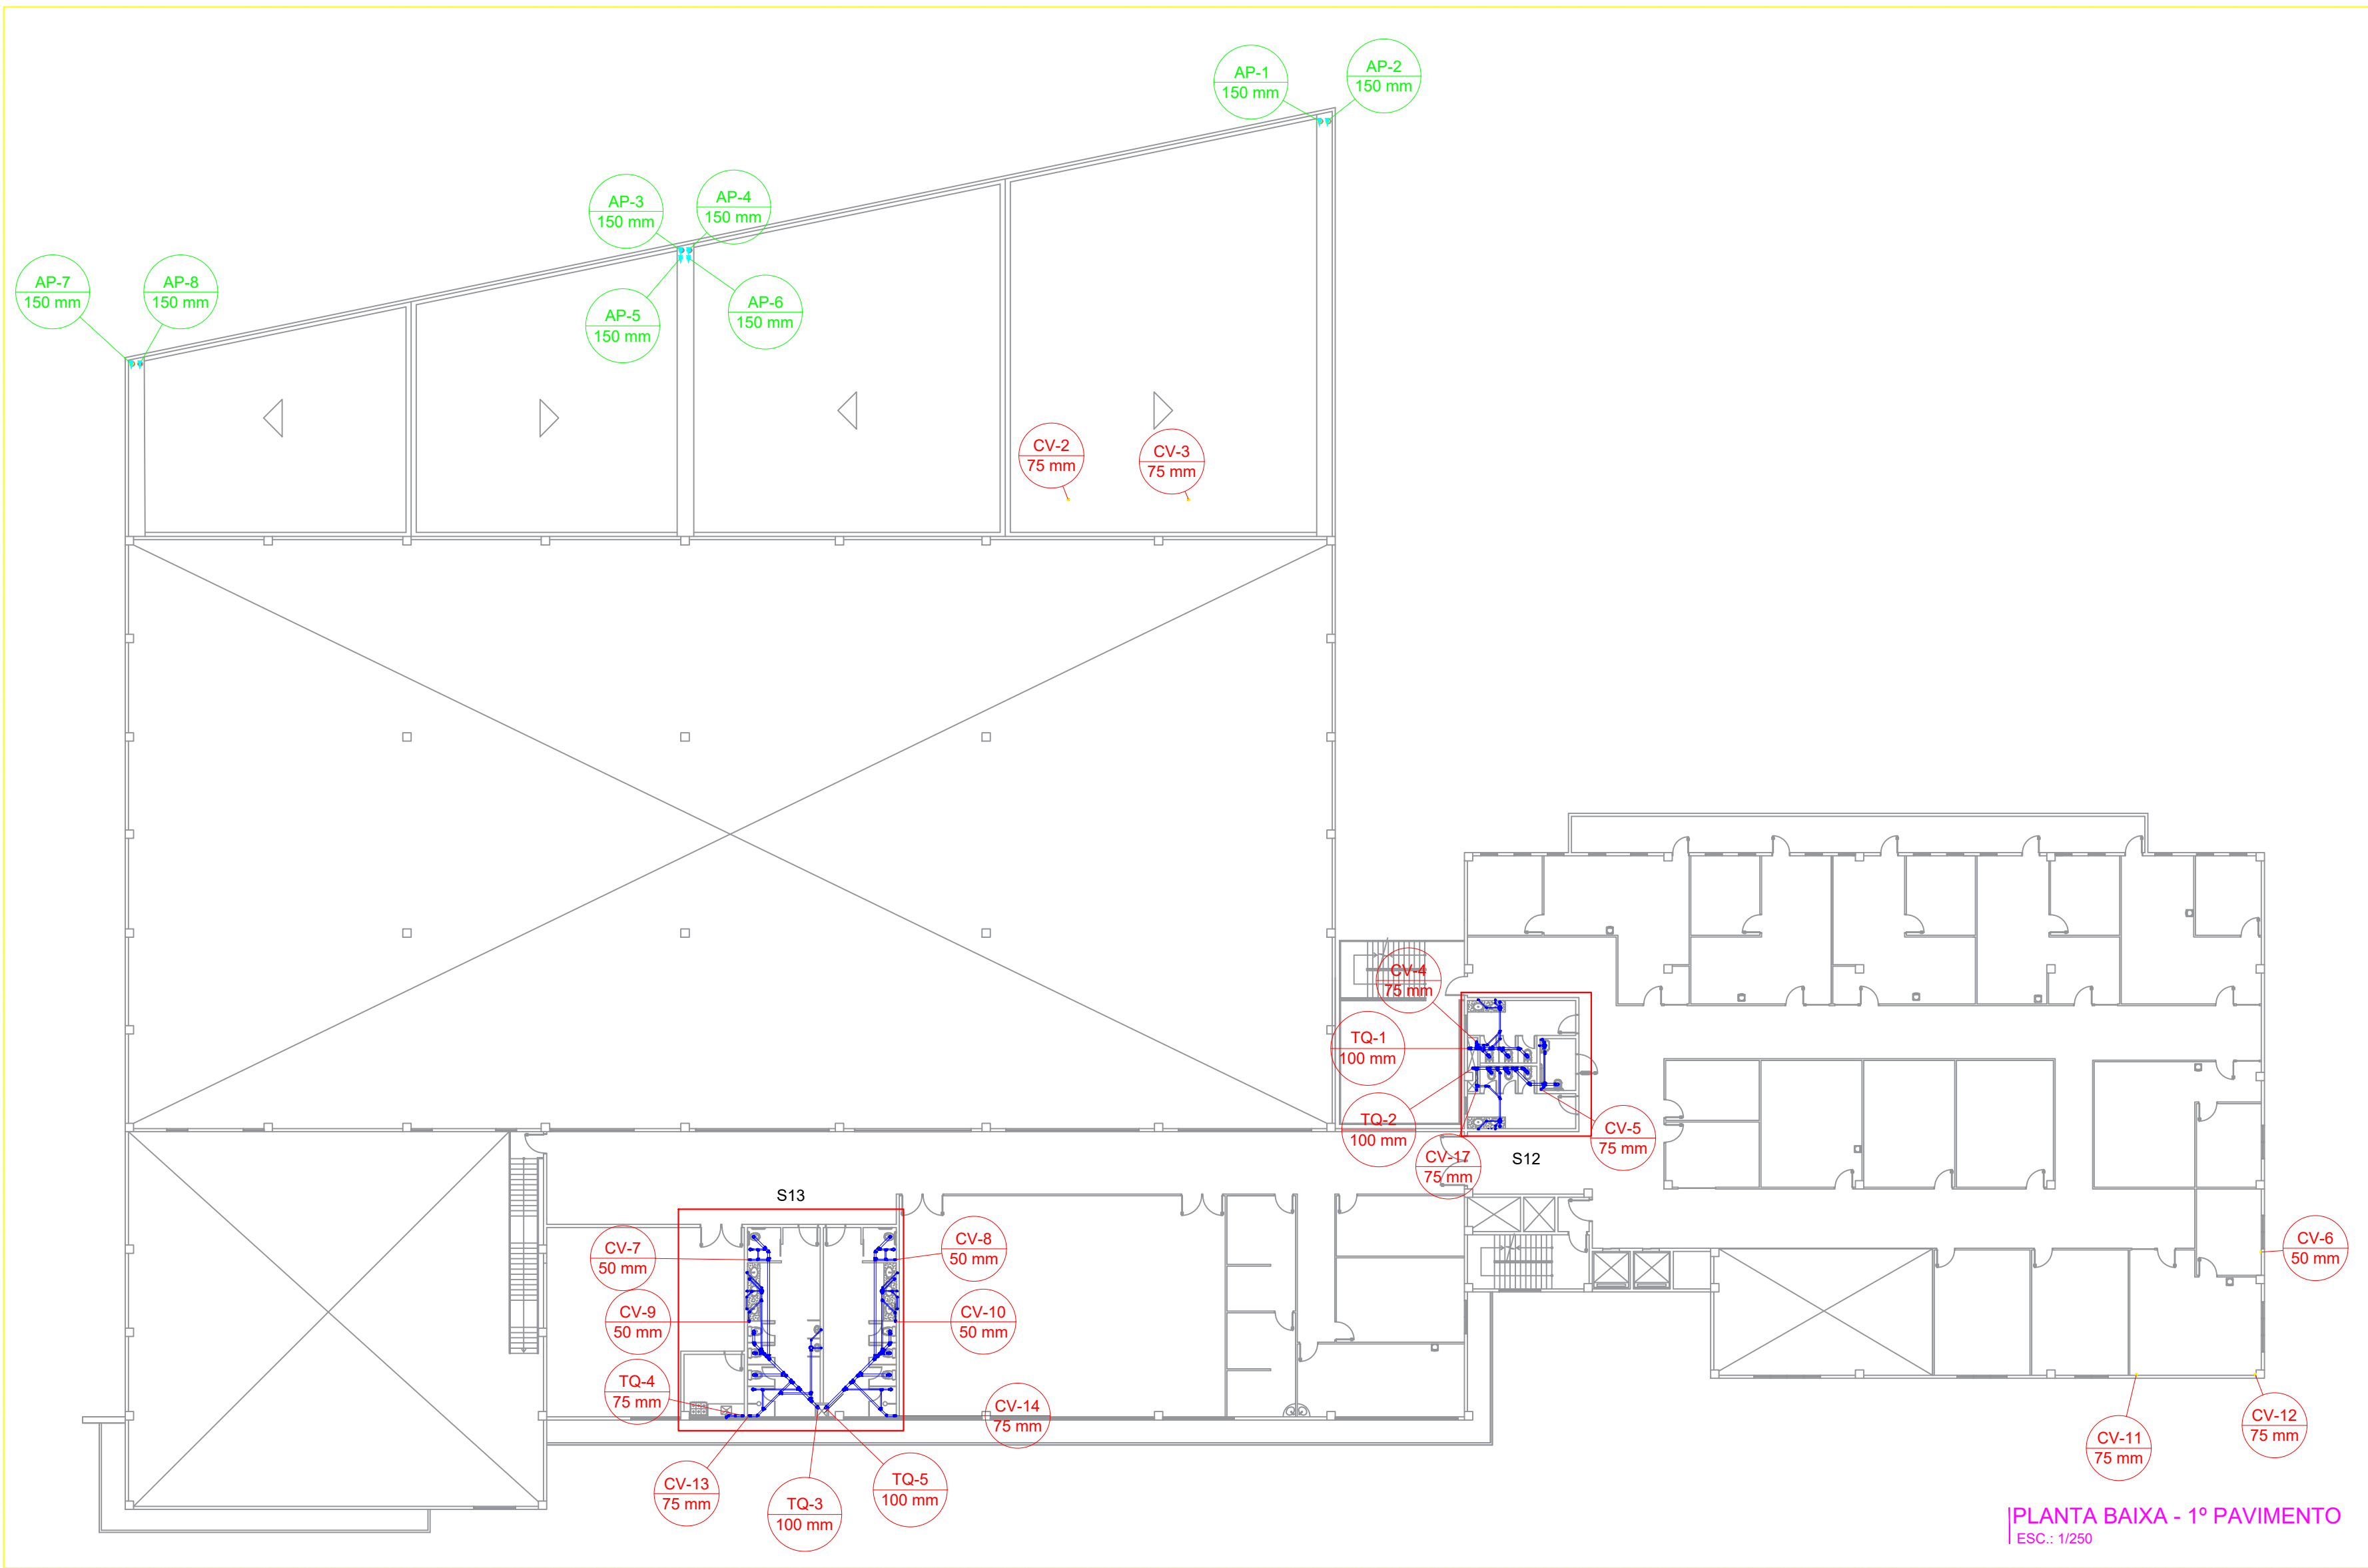


Legenda de peças		Legenda de peças	
E1	PVC Esgoto	E1	PVC Acessórios
E2	Joelho 90	E2	Sifão flexível p/ Micro
E3	100 mm	E3	1 1/4" x 2"
E4	Junção simples	E4	PVC Esgoto
E5	100 mm - 50 mm	E5	Bucha de redução longa
E6	PVC Esgoto	E6	50 mm - 40 mm
E7	Joelho 90	E7	Curva 90 curta
E8	50 mm	E8	40 mm
E9	Ta sanitário	E9	Joelho 90
E10	50 mm - 50 mm	E10	40 mm
E11	PVC Acessórios	E11	Tubo rígido c/ porta lisa
E12	Caixa sifonada	E12	40 mm
E13	100x100x50	E13	0.6m
E14	Joelho 45	E14	PVC Acessórios
E15	100 mm	E15	Caixa sifonada
E16	PVC Esgoto	E16	100x185x75
E17	Joelho 90	E17	100 mm
E18	100 mm	E18	PVC Esgoto
E19	PVC Esgoto	E19	Joelho 90
E20	Joelho 45	E20	100 mm
E21	100 mm	E21	PVC Esgoto
E22	PVC Esgoto	E22	Joelho 90
E23	Joelho 90	E23	50 mm
E24	50 mm	E24	Ta sanitário
E25	Ta sanitário	E25	50 mm - 50 mm
E26	50 mm - 50 mm	E26	PVC Esgoto
E27	PVC Esgoto	E27	Joelho 90
E28	Joelho 90	E28	50 mm
E29	50 mm	E29	Ta sanitário
E30	Ta sanitário	E30	100 mm - 75 mm
E31	100 mm - 75 mm	E31	PVC Esgoto

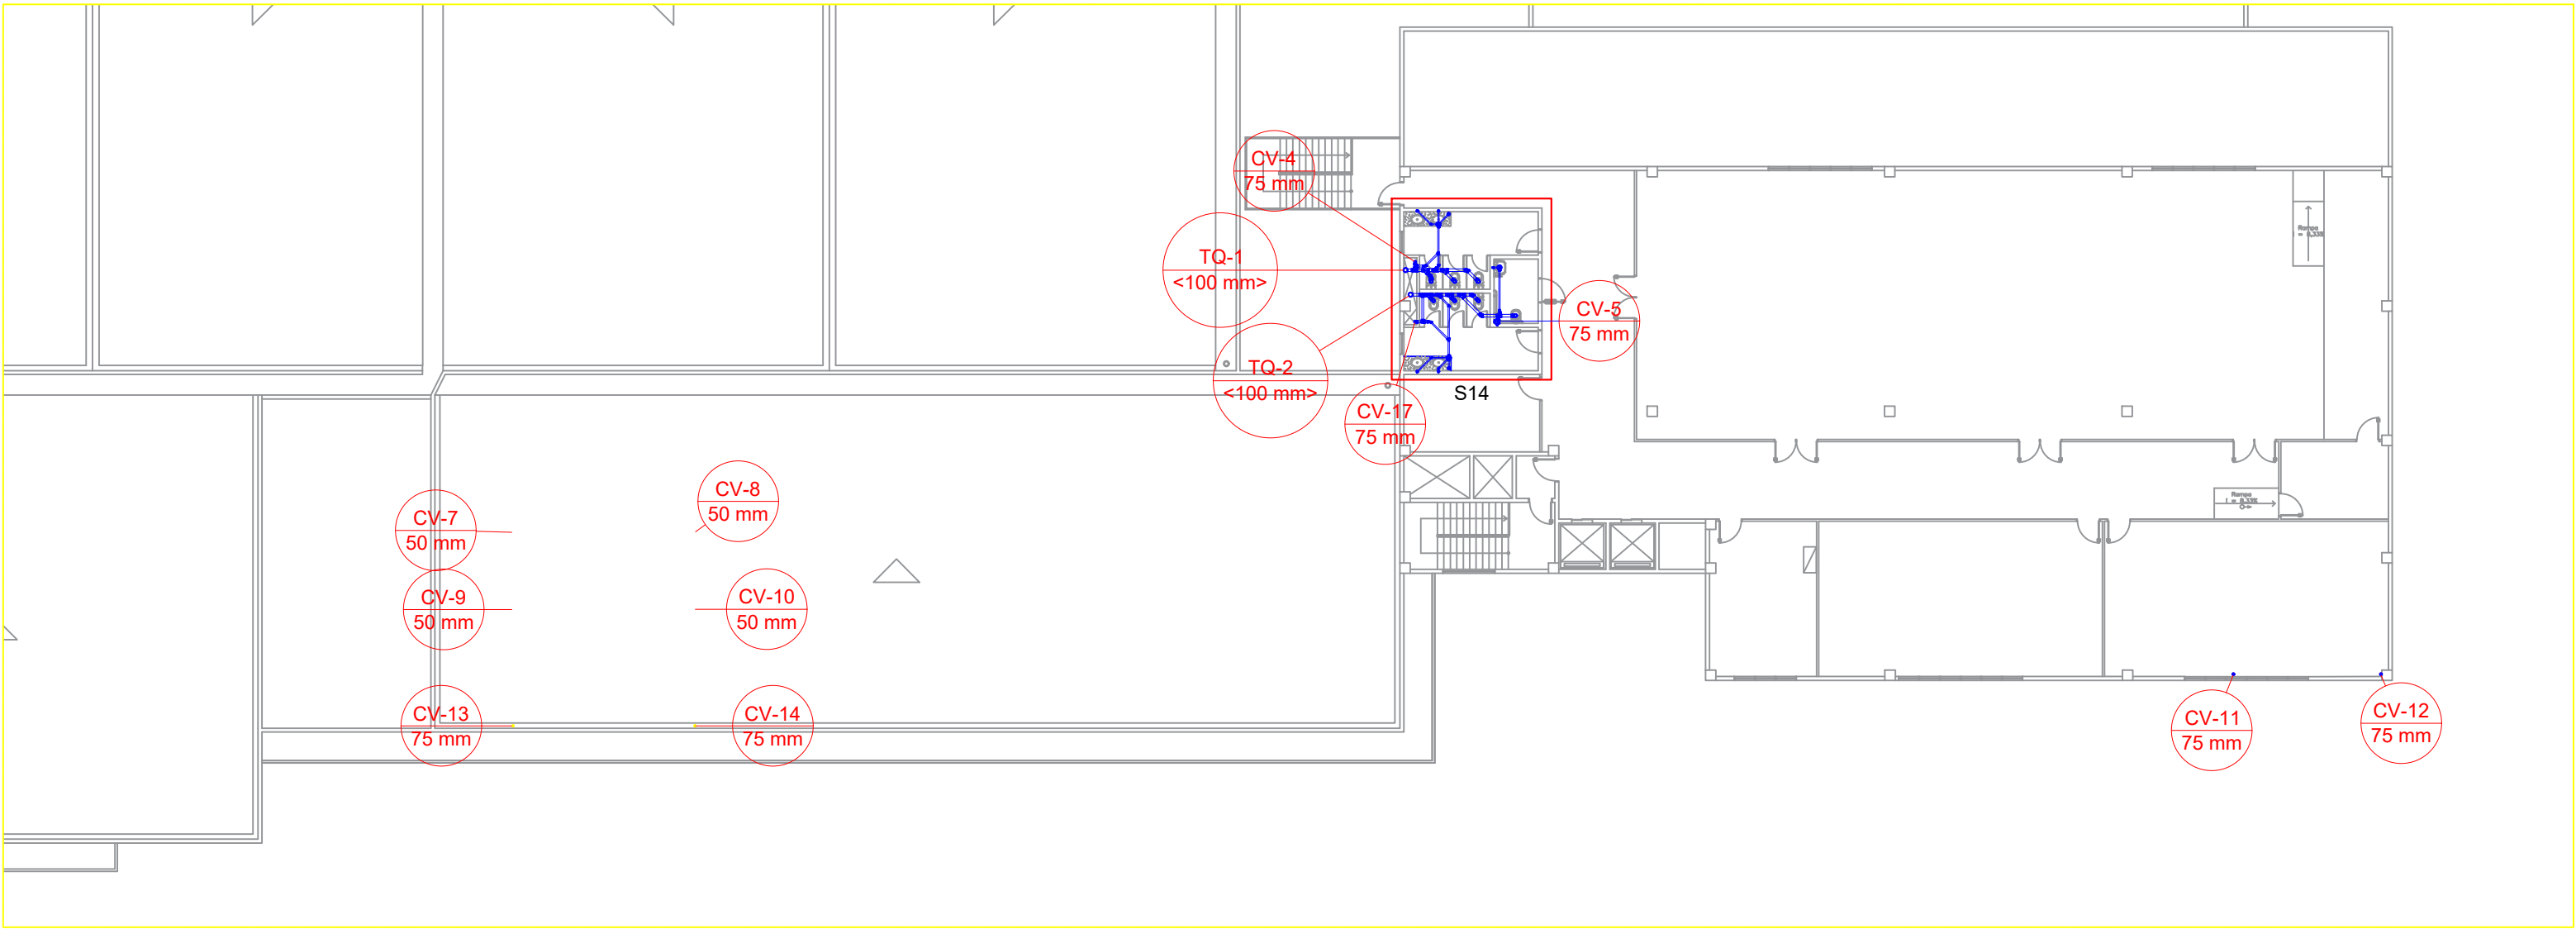

PLANTA BAIXA - 2º PAVIMENTO

ESC.: 1/250

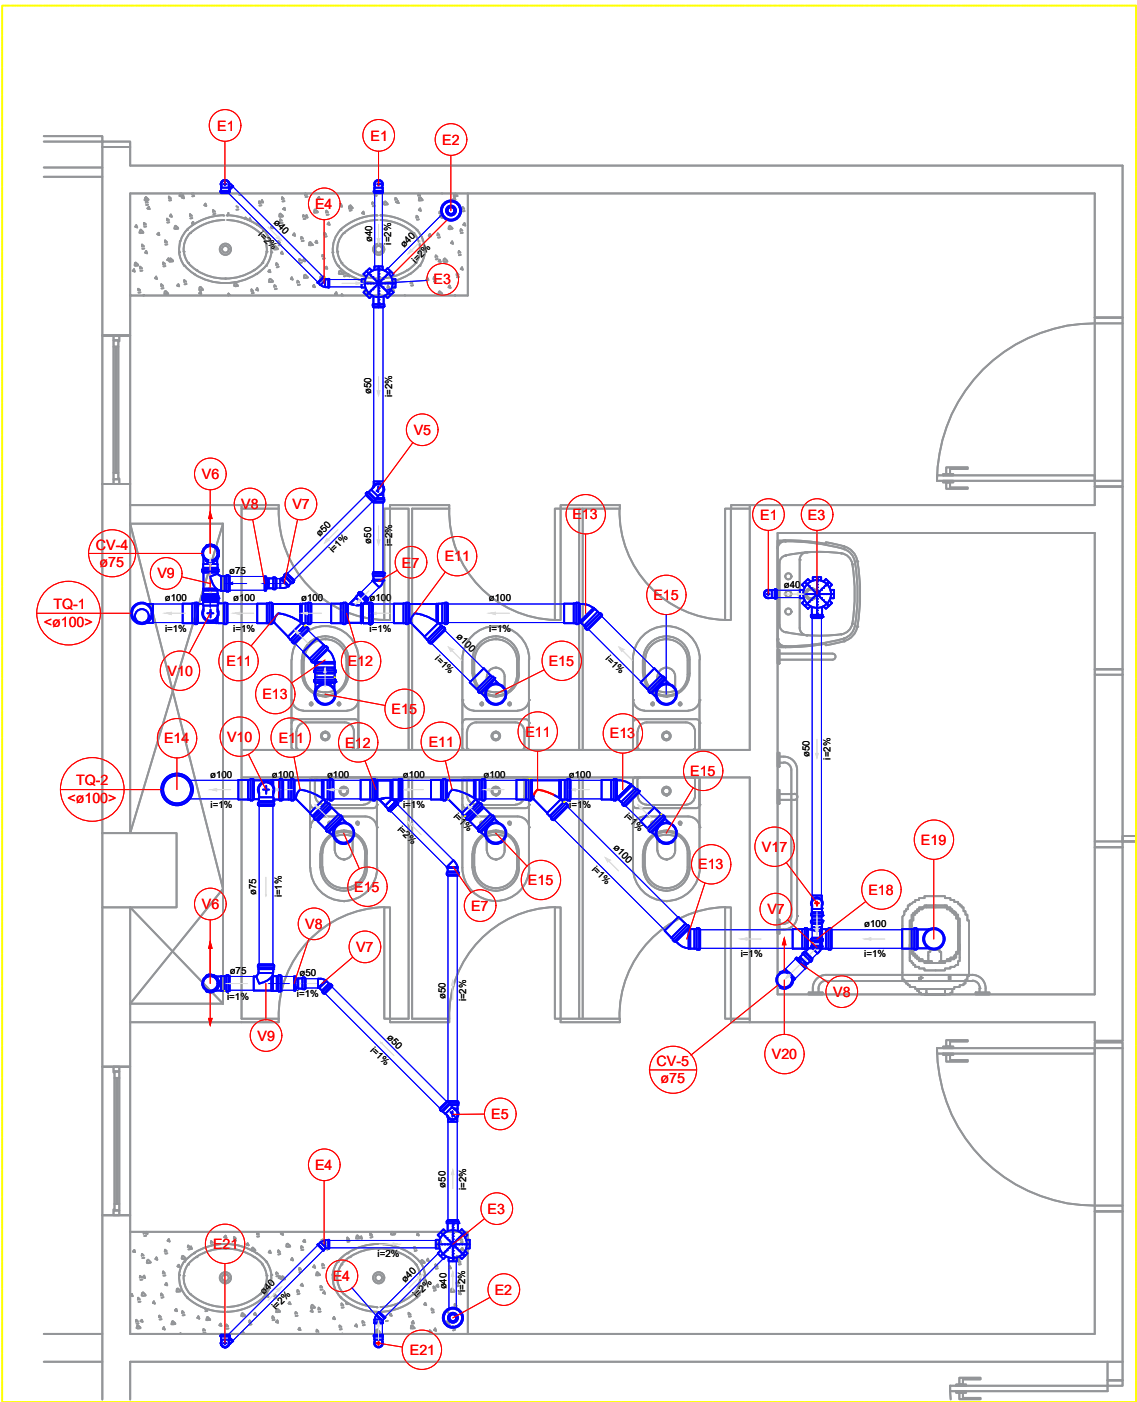


PLANTA BAIXA - DETALHE S14


ESC.:1/25

Legenda	
	Caixa Sifonada
	Caixas Inspeção Esgoto Simples
	Caixas de passagem
	Chuveiro Residencial
	Joelho 45
	Joelho 90- coluna
	Junção simples
	Junção simples c/ redução
	Lavatório Residencial com sifão
	Luva de correr
	Luva de correr- coluna
	Poço de visita de esgoto
	Ralos pluviais
	Ramais de Ventilação
	Ramais de Ventilação em Cruz
	Redução excêntrica- superior
	Te sanitário
	Te sanitário- superior
	Vaso Sanitário c/ J90°
	Vaso Sanitário c/ curva 90°


	PROJETO : Proj. de Esgoto e Águas Pluviais	ESCALA: INDICADA	CONTRATANTE: Tribunal Regional Eleitoral - MA
	FÓRUM ELEITORAL DE SÃO LUÍS Av. Vitorino Freire, S/N, Areinha-MA	EMISSÃO INICIAL: 28/05/2019	PRANCHA: 04/06
	CONTEÚDO: Locação e detalhamentos do 2º pavimento Locação do pavimento e detalhamentos	REVISÃO ATUAL: C 05/10/2021	
	AUTOR DO PROJETO : Daércio Dantas CREA SP: 5070491340	DESENHO : Mateus Paes Gouvea Engenharia Civil	VISTO DE APROVAÇÃO: _____/_____/_____

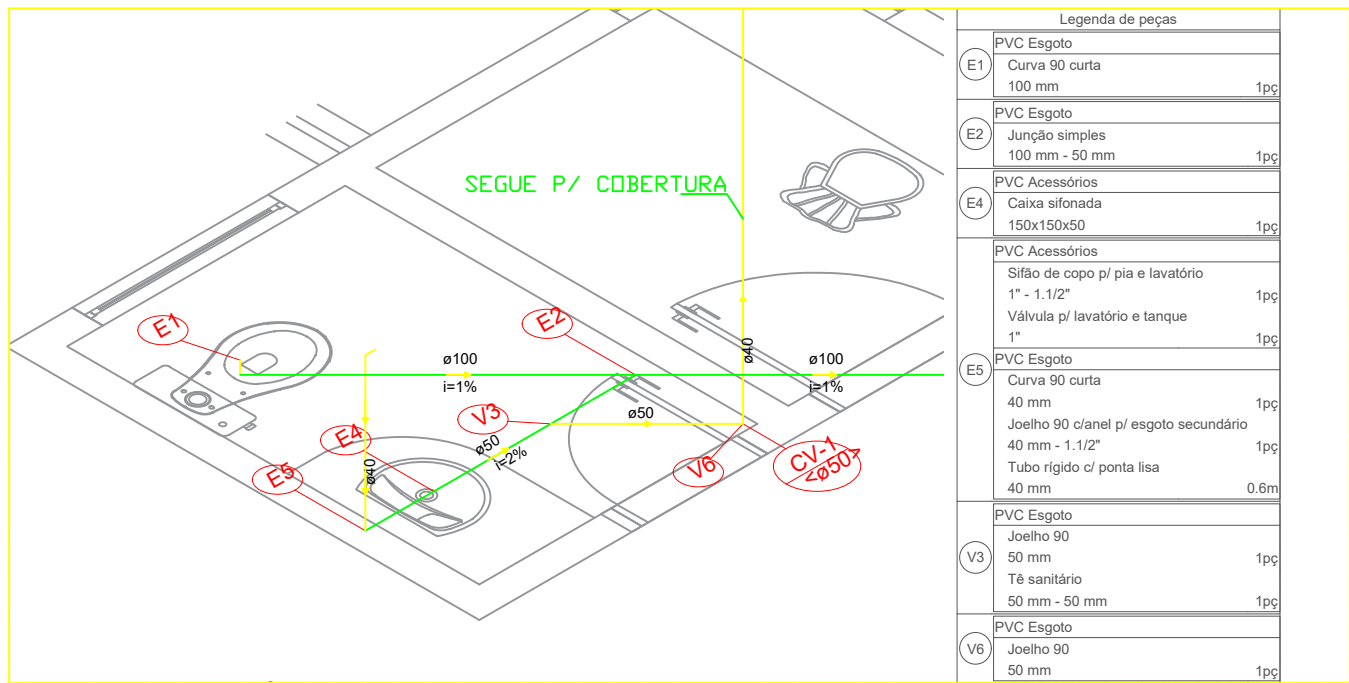


DETALHE ISOMÉTRICO-S1
SEM ESCALA

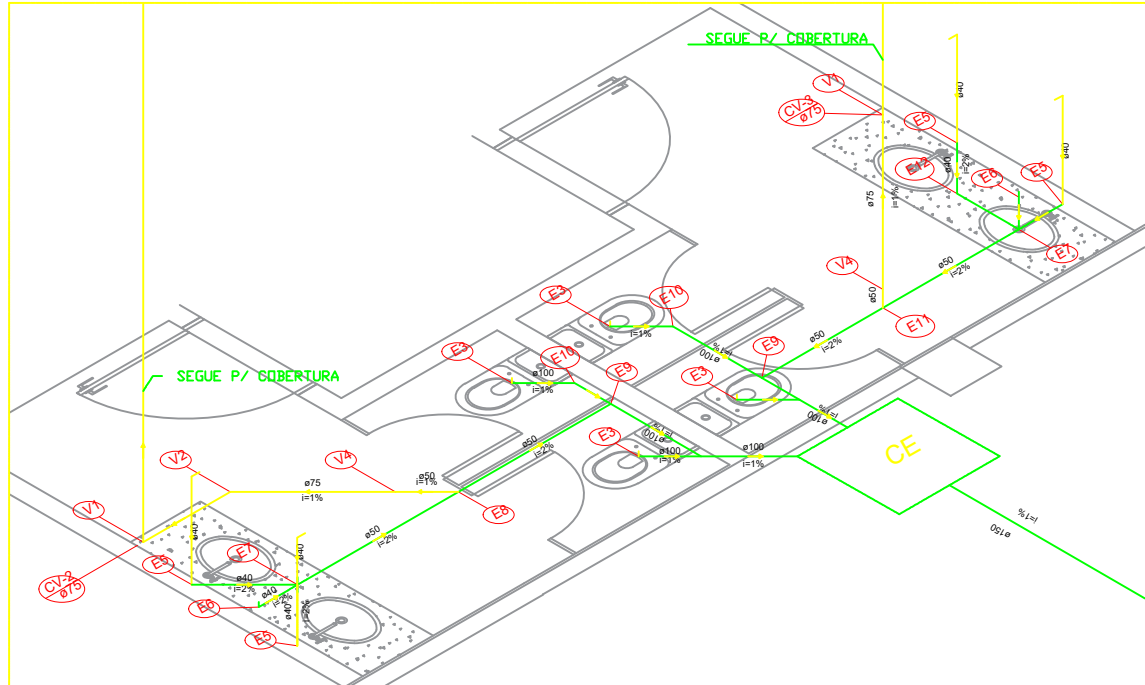

DETALHE ISOMÉTRICO-S2
SEM ESCALA

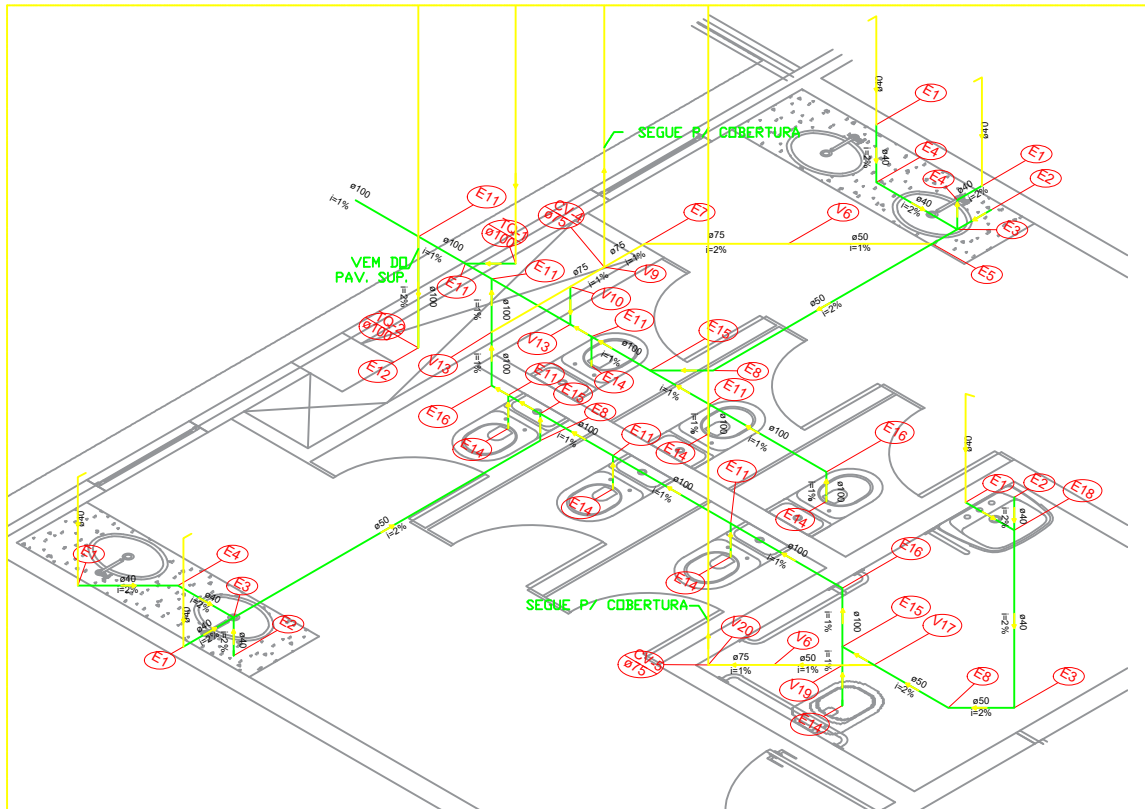

DETALHE ISOMÉTRICO-S3
SEM ESCALA

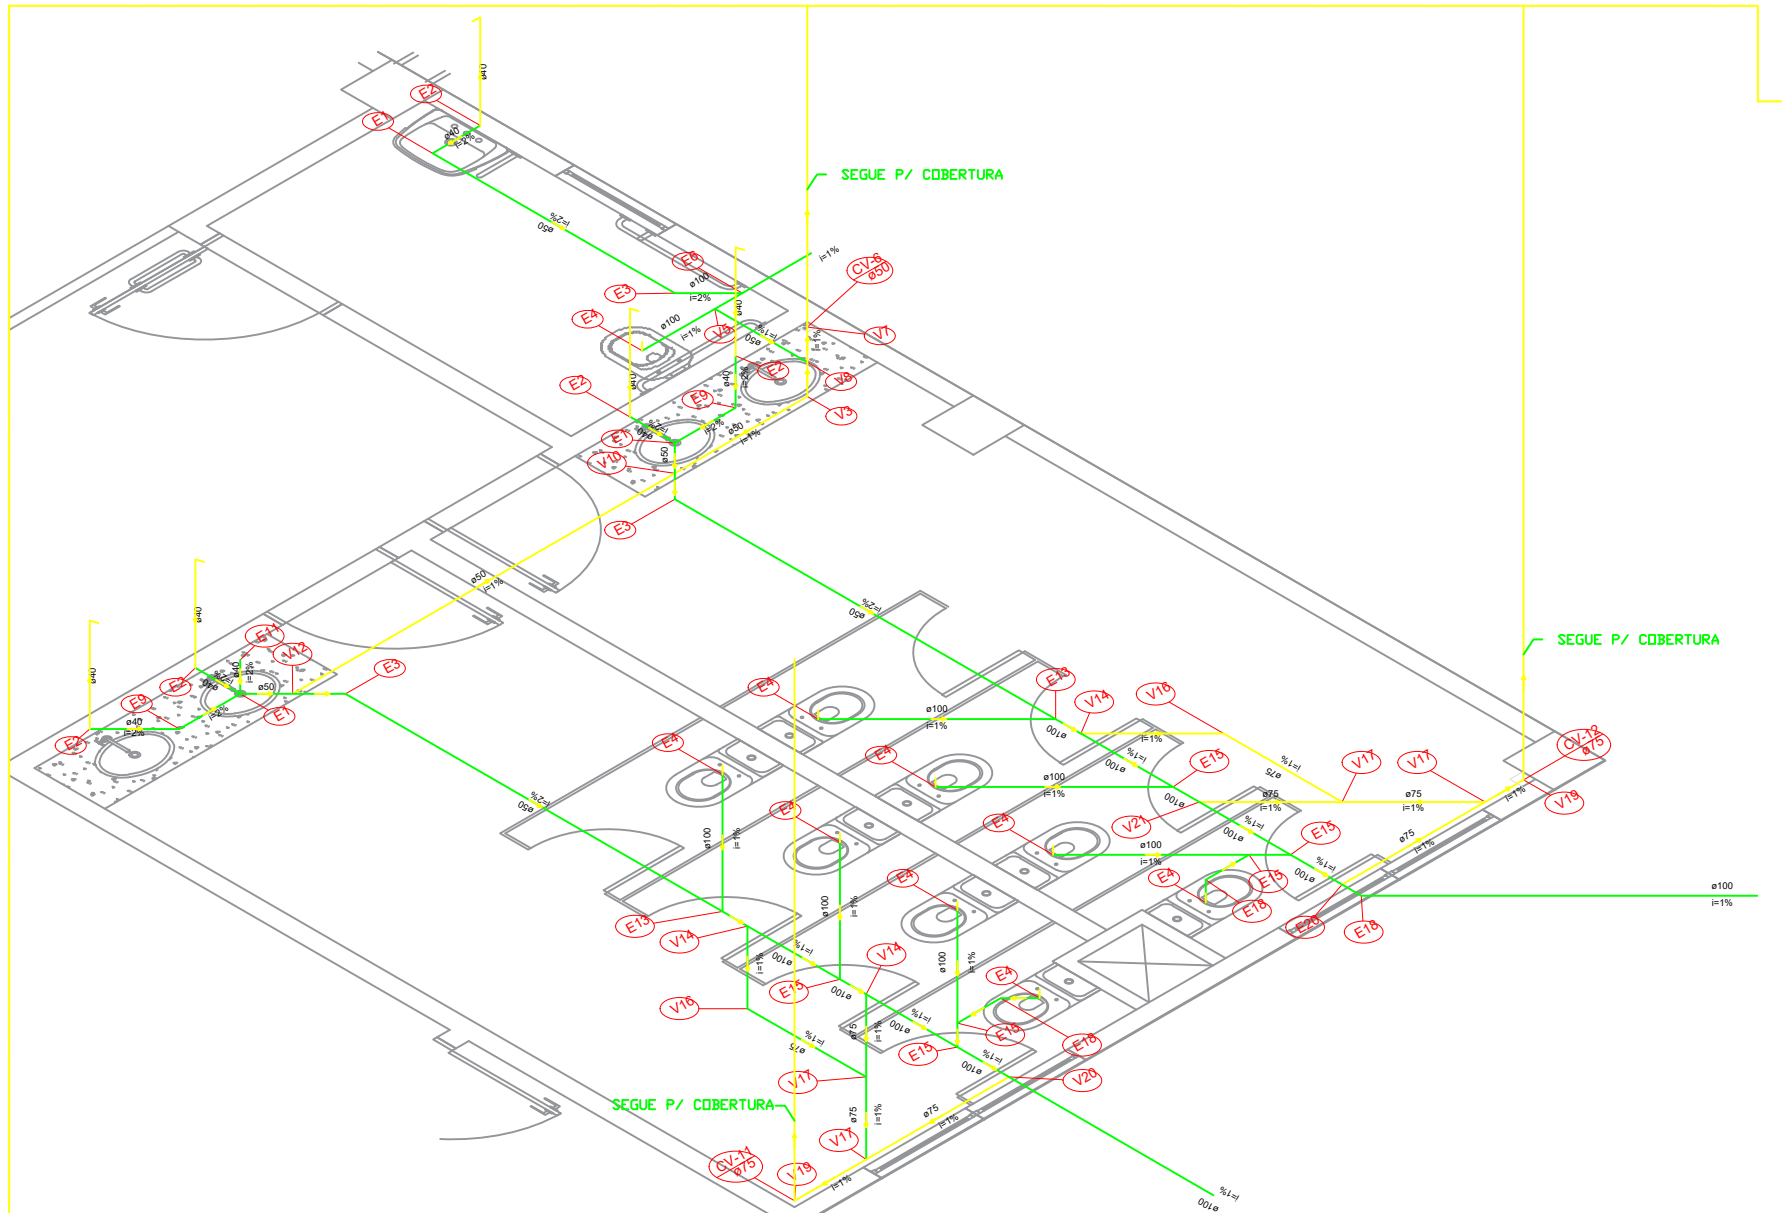


DETALHE ISOMÉTRICO-S4
SEM ESCALA




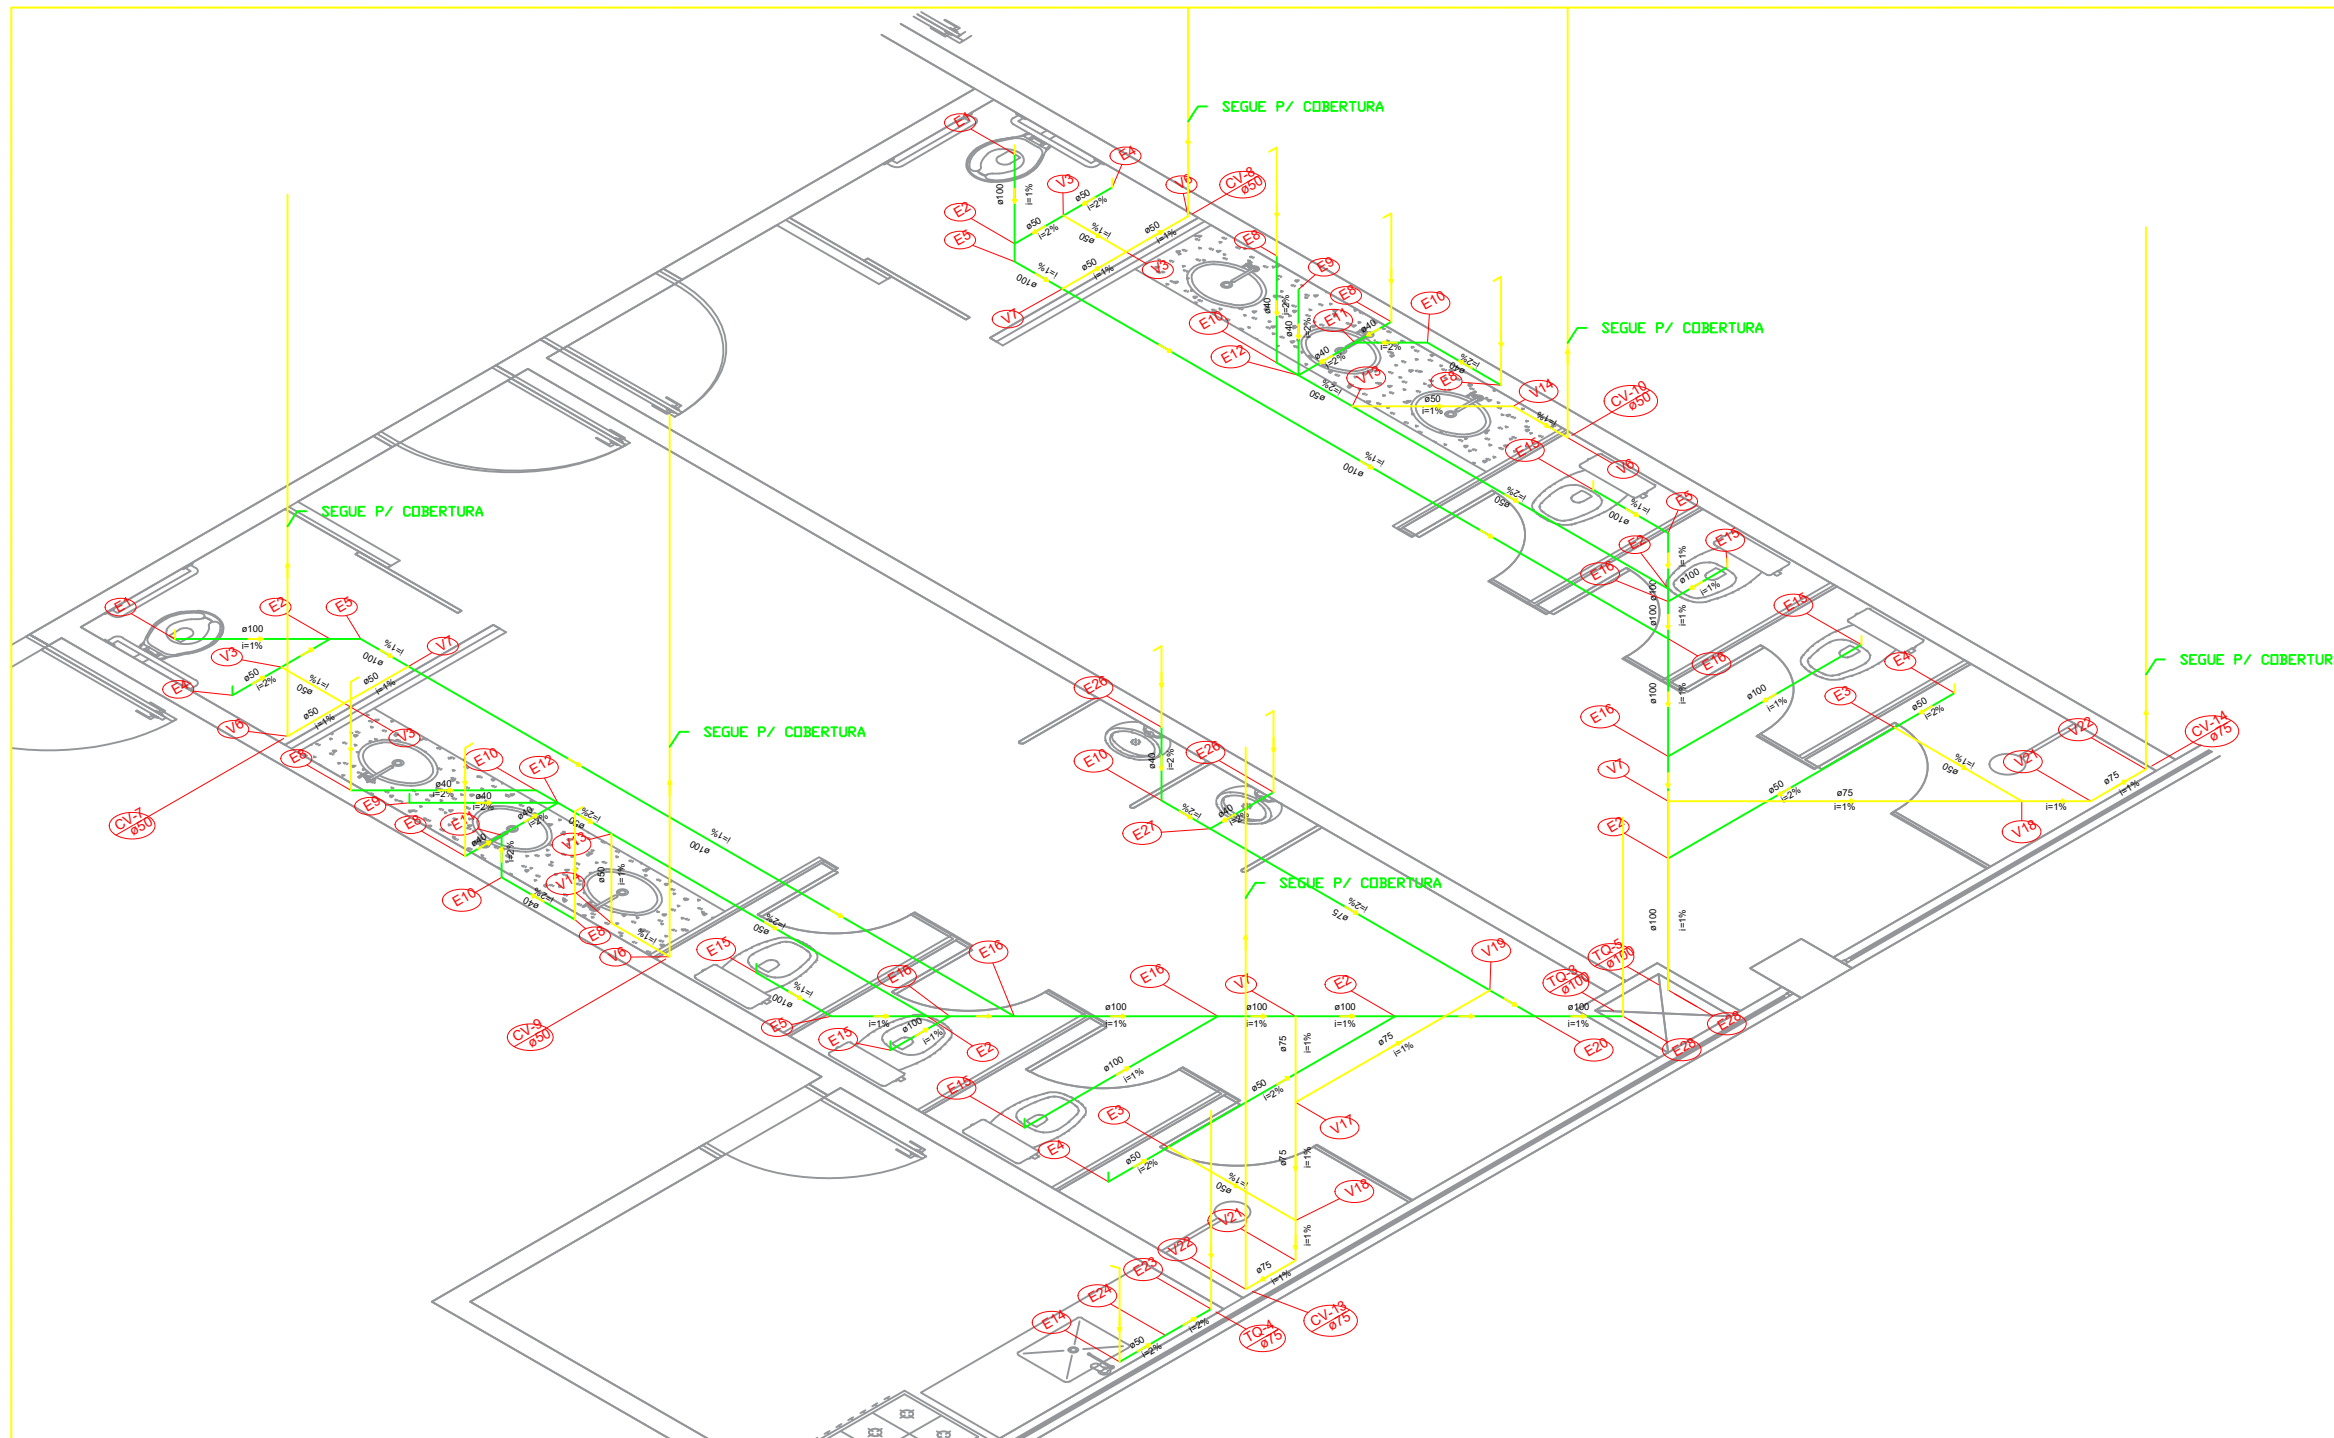


DETALHE ISOMÉTRICO-S13
SEM ESCALA

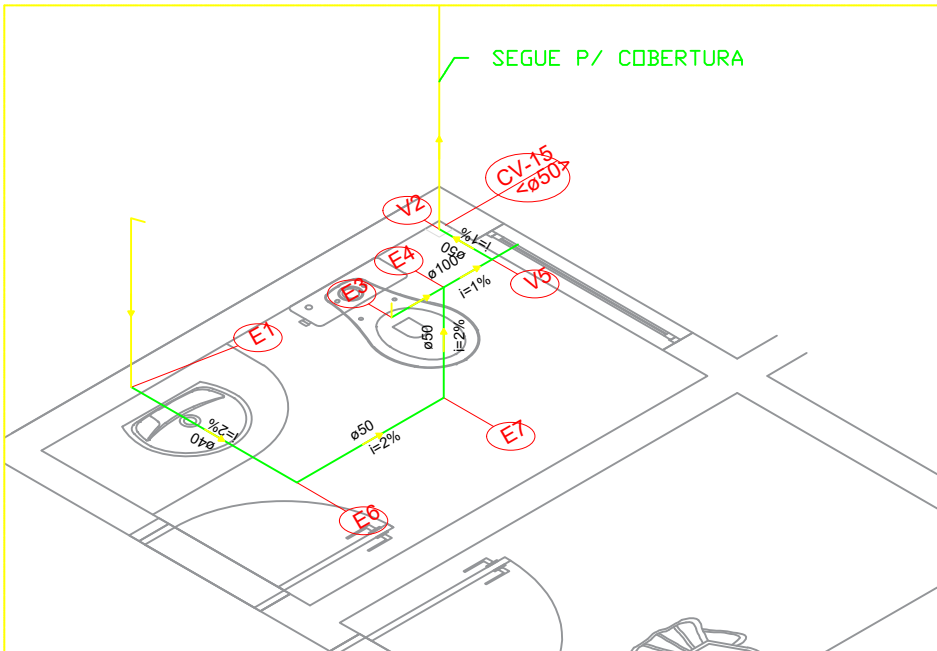

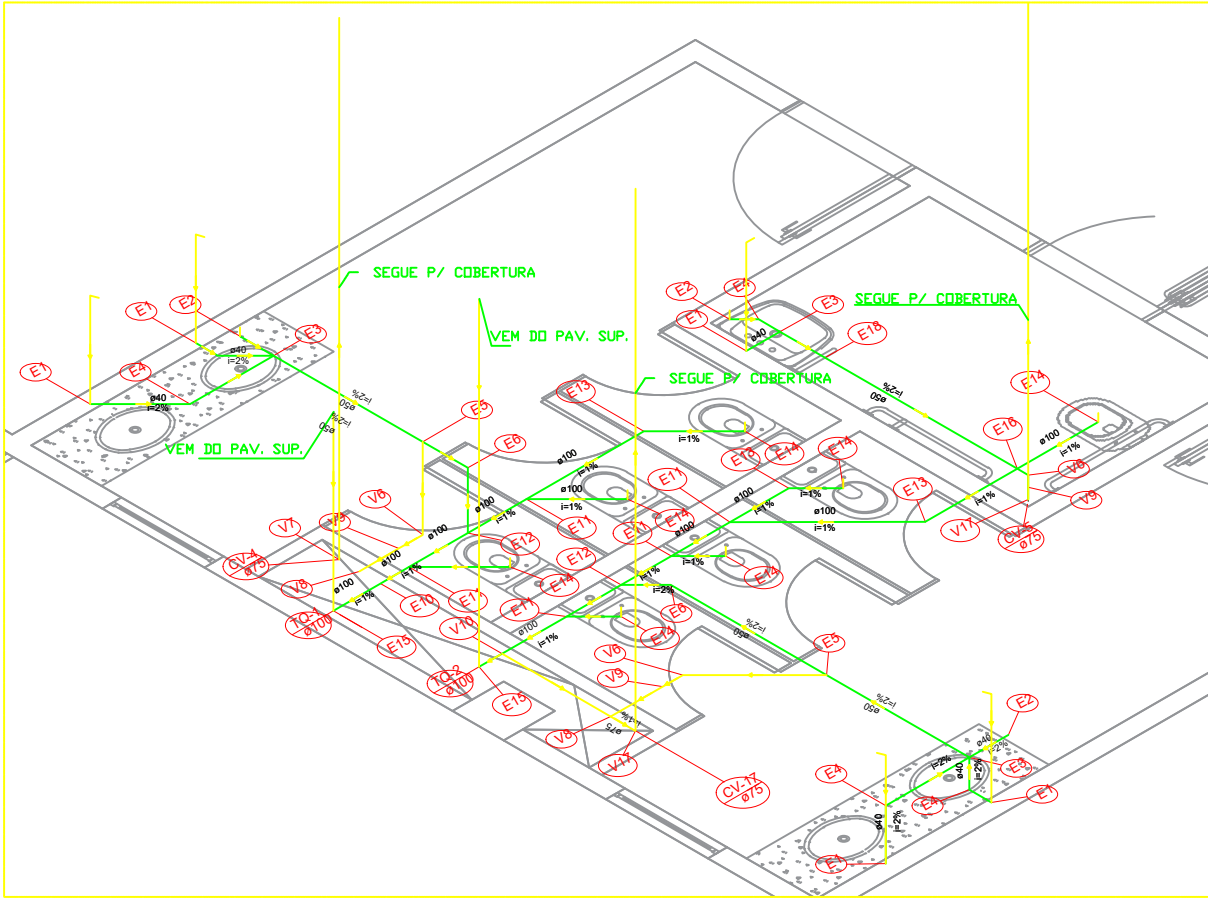


Legenda de peças		Legenda de peças	
PVC Acessórios		PVC Esgoto	
Sifão de copo p/ pia e lavatório	1pc	1" - 1.1/2"	1pc
Válvula p/ lavatório e tanque	1pc	1"	1pc
PVC Esgoto		PVC Esgoto	
Curva 90 curta	1pc	40 mm	1pc
Joelho 90 c/anel p/ esgoto secundário	1pc	40 mm - 1.1/2"	1pc
Tubo rígido c/ ponta lisa	0.6m	40 mm	1pc
PVC Acessórios		PVC Esgoto	
Raio sifonado alt. reg. saída 40	1pc	100 mm - 40 mm	1pc
PVC Esgoto		PVC Esgoto	
Curva 90 curta	1pc	40 mm	1pc
PVC Acessórios		PVC Esgoto	
Caixa sifonada	1pc	150x150x50	1pc
PVC Esgoto		PVC Esgoto	
Joelho 45	1pc	40 mm	1pc
PVC Esgoto		PVC Esgoto	
Joelho 90	1pc	50 mm	1pc
Tê sanitário	1pc	50 mm - 50 mm	1pc
PVC Esgoto		PVC Esgoto	
Joelho 45	1pc	50 mm	1pc
PVC Esgoto		PVC Esgoto	
Joelho 90	1pc	75 mm - 75 mm	1pc
Tê sanitário	1pc	75 mm - 75 mm	1pc
PVC Esgoto		PVC Esgoto	
Joelho 45	1pc	50 mm	1pc
PVC Esgoto		PVC Esgoto	
Joelho 90	1pc	75 mm	1pc
Tê sanitário	1pc	75 mm - 50 mm	1pc
PVC Esgoto		PVC Esgoto	
Joelho 90	1pc	75 mm	1pc
Tê sanitário	1pc	100 mm - 75 mm	1pc
PVC Esgoto		PVC Esgoto	
Joelho 90	1pc	75 mm	1pc
Tê sanitário	1pc	100 mm - 75 mm	1pc
PVC Esgoto		PVC Esgoto	
Joelho 90	1pc	75 mm	1pc
Tê sanitário	1pc	100 mm - 75 mm	1pc

DETALHE ISOMÉTRICO-S12
SEM ESCALA

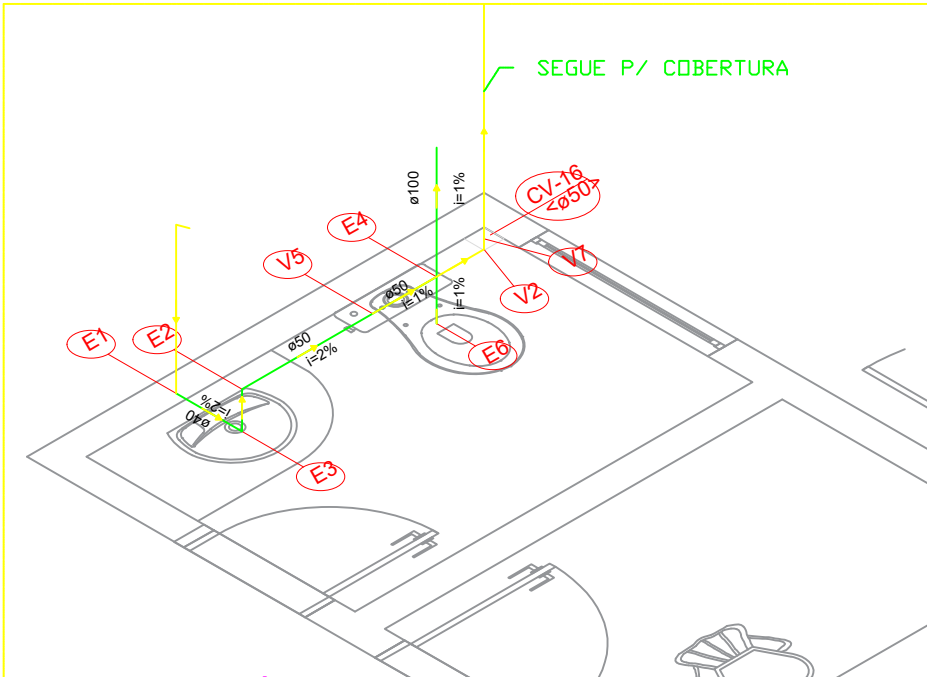


Legenda de peças	
PVC Acessórios	
Sifão de copo p/ pia e lavatório	1pc
1" - 1.1/2"	1pc
Válvula p/ lavatório e tanque	1pc
1"	1pc
PVC Esgoto	
Curva 90 curta	1pc
40 mm	1pc
Joelho 90 c/anel p/ esgoto secundário	1pc
40 mm - 1.1/2"	1pc
Tubo rígido c/ ponta lisa	0.6m
40 mm	0.6m
PVC Esgoto	
Joelho 45	1pc
50 mm	1pc
PVC Acessórios	
Caixa sifonada	1pc
150x150x50	1pc
PVC Esgoto	
Junção simples	1pc
100 mm - 50 mm	1pc
PVC Esgoto	
Curva 90 curta	1pc
100 mm	1pc
PVC Esgoto	
Joelho 45	1pc
50 mm	1pc
PVC Esgoto	
Joelho 90	1pc
50 mm	1pc
Tê sanitário	1pc
50 mm - 50 mm	1pc
PVC Esgoto	
Joelho 90	1pc
50 mm	1pc

DETALHE ISOMÉTRICO-S6
SEM ESCALA

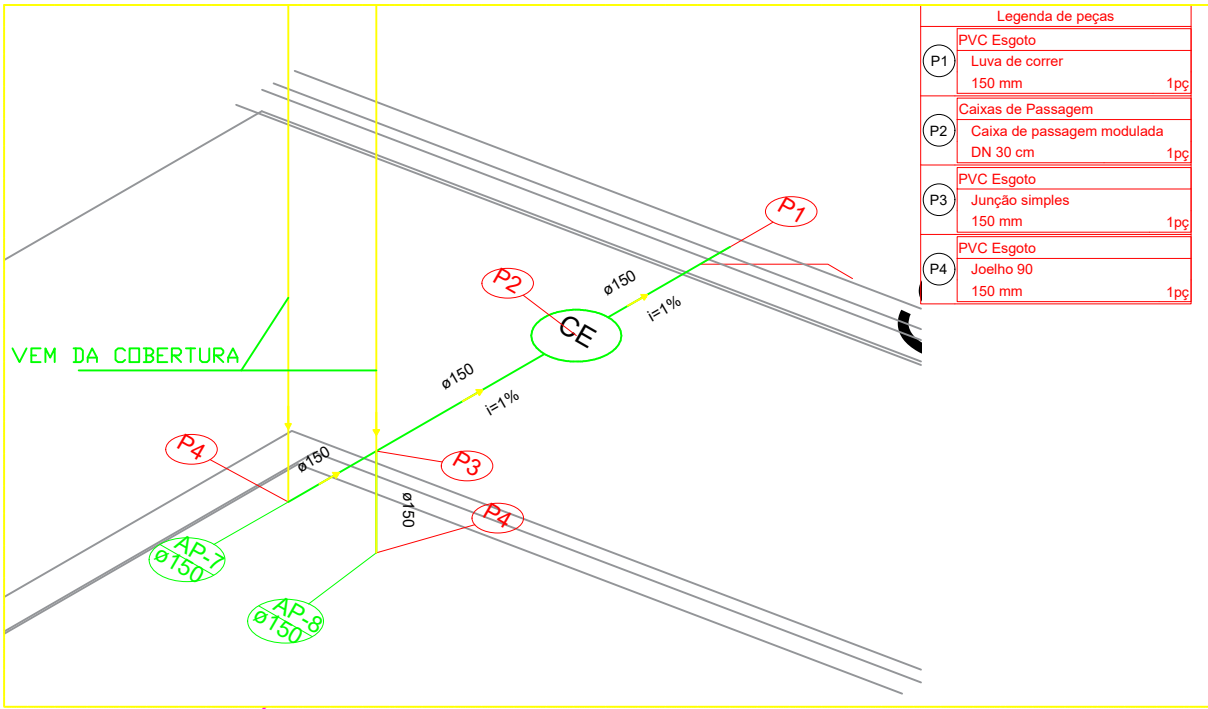


DETALHE ISOMÉTRICO-S10
SEM ESCALA

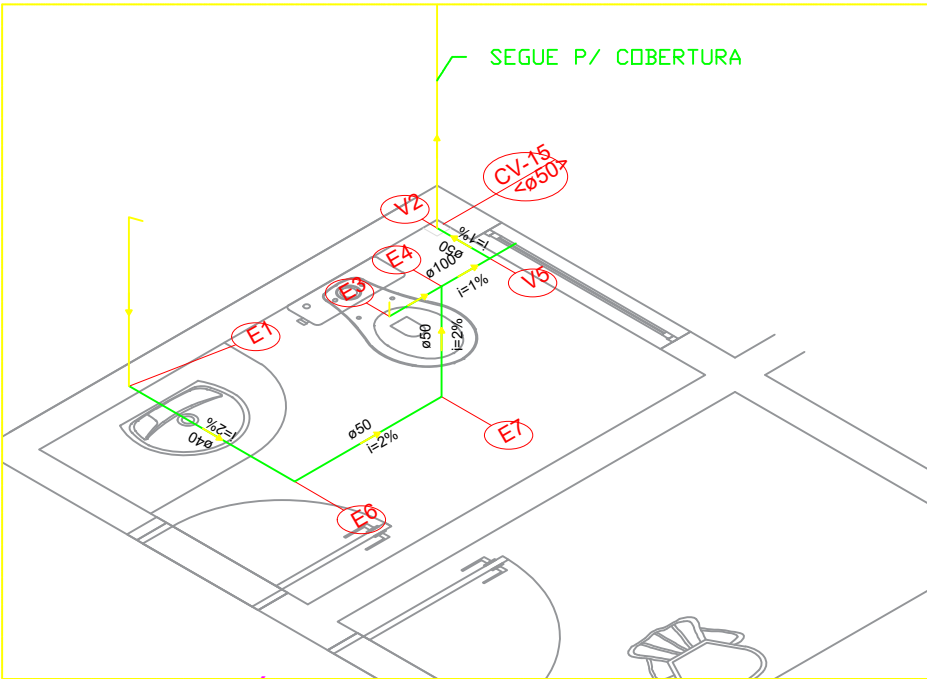


DETALHE ISOMÉTRICO-S7
SEM ESCALA

Legenda de peças	
PVC Acessórios	
Sifão de copo p/ pia e lavatório	1pc
1" - 1.1/2"	1pc
Válvula p/ lavatório e tanque	1pc
1"	1pc
PVC Esgoto	
Curva 90 curta	1pc
40 mm	1pc
Joelho 90 c/anel p/ esgoto secundário	1pc
40 mm - 1.1/2"	1pc
Tubo rígido c/ ponta lisa	0.6m
40 mm	0.6m
PVC Esgoto	
Joelho 45	1pc
50 mm	1pc
PVC Acessórios	
Caixa sifonada	1pc
150x150x50	1pc
PVC Esgoto	
Junção simples	1pc
100 mm - 50 mm	1pc
PVC Esgoto	
Curva 90 curta	1pc
100 mm	1pc
PVC Esgoto	
Joelho 45	1pc
50 mm	1pc
PVC Esgoto	
Joelho 90	1pc
50 mm	1pc
Tê sanitário	1pc
50 mm - 50 mm	1pc
PVC Esgoto	
Joelho 90	1pc
50 mm	1pc

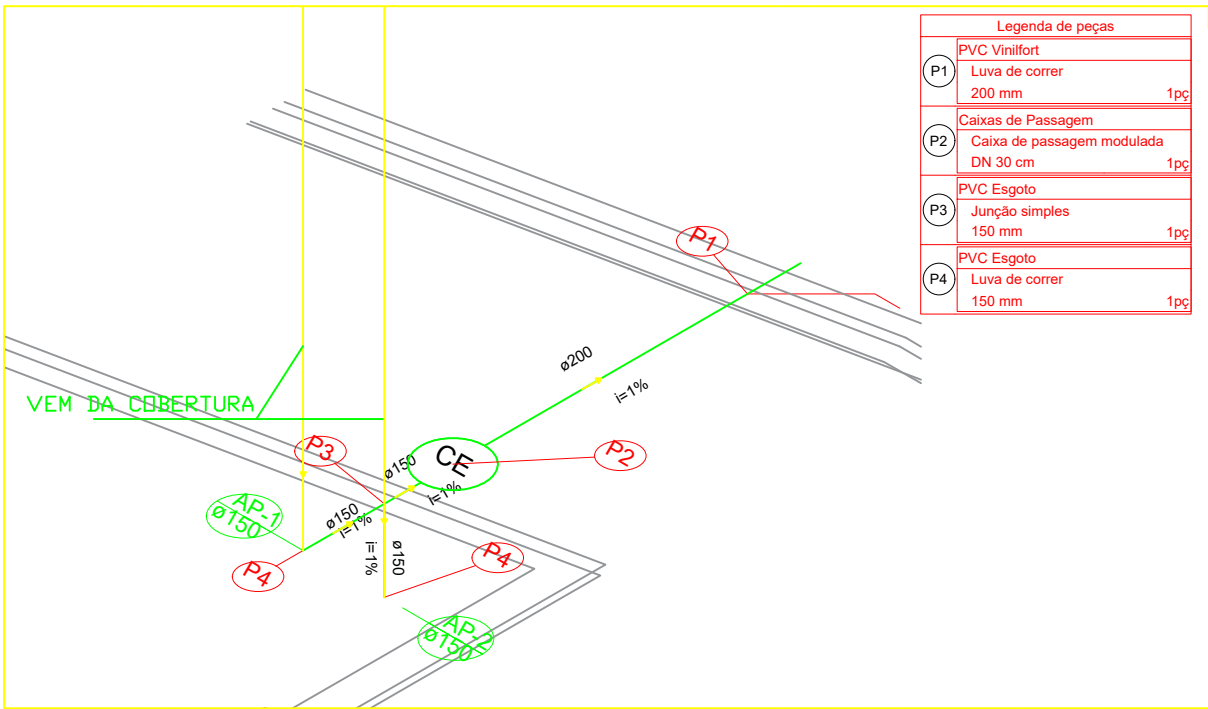

DETALHE ISOMÉTRICO-S09
SEM ESCALA

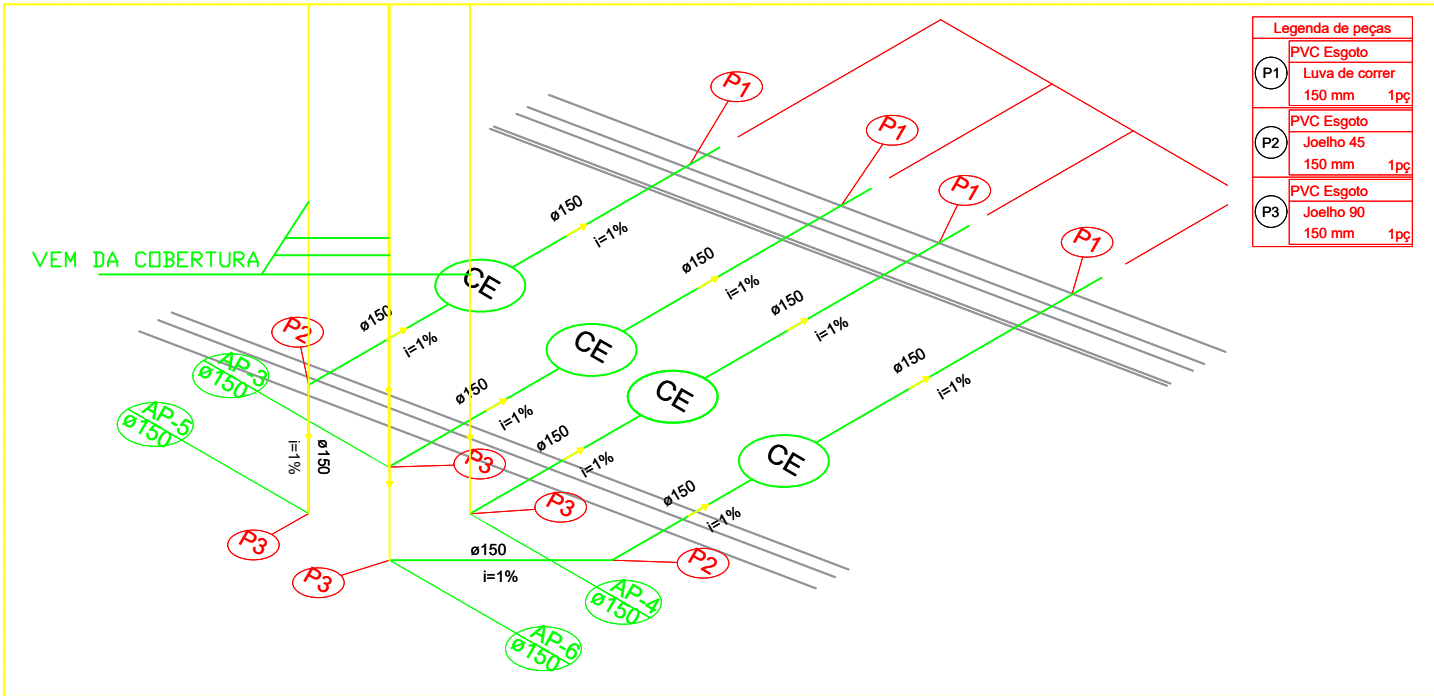

DETALHE ISOMÉTRICO-S08
SEM ESCALA



AUTOR DO PROJETO:

Daécio Dantas
CREA SP: 5070491340

PROJETO:

Proj. de Esgoto e Águas Pluviais

FÓRUM ELEITORAL DE SÃO LUÍS
Av. Vitorino Freire, S/N, Areinha-MA

CONTEUDO:

Detalhamentos isométricos

DESENHO:

Mateus Paes Gouveia
Engenharia Civil

ESCALA:

INDICADA

EMISSÃO INICIAL:

28/05/2019

REVISÃO ATUAL:

B

26/06/2019

CONTRATANTE:

Tribunal Regional Eleitoral - MA

PRANCHA:

06/06

VISTO DE APROVAÇÃO: