



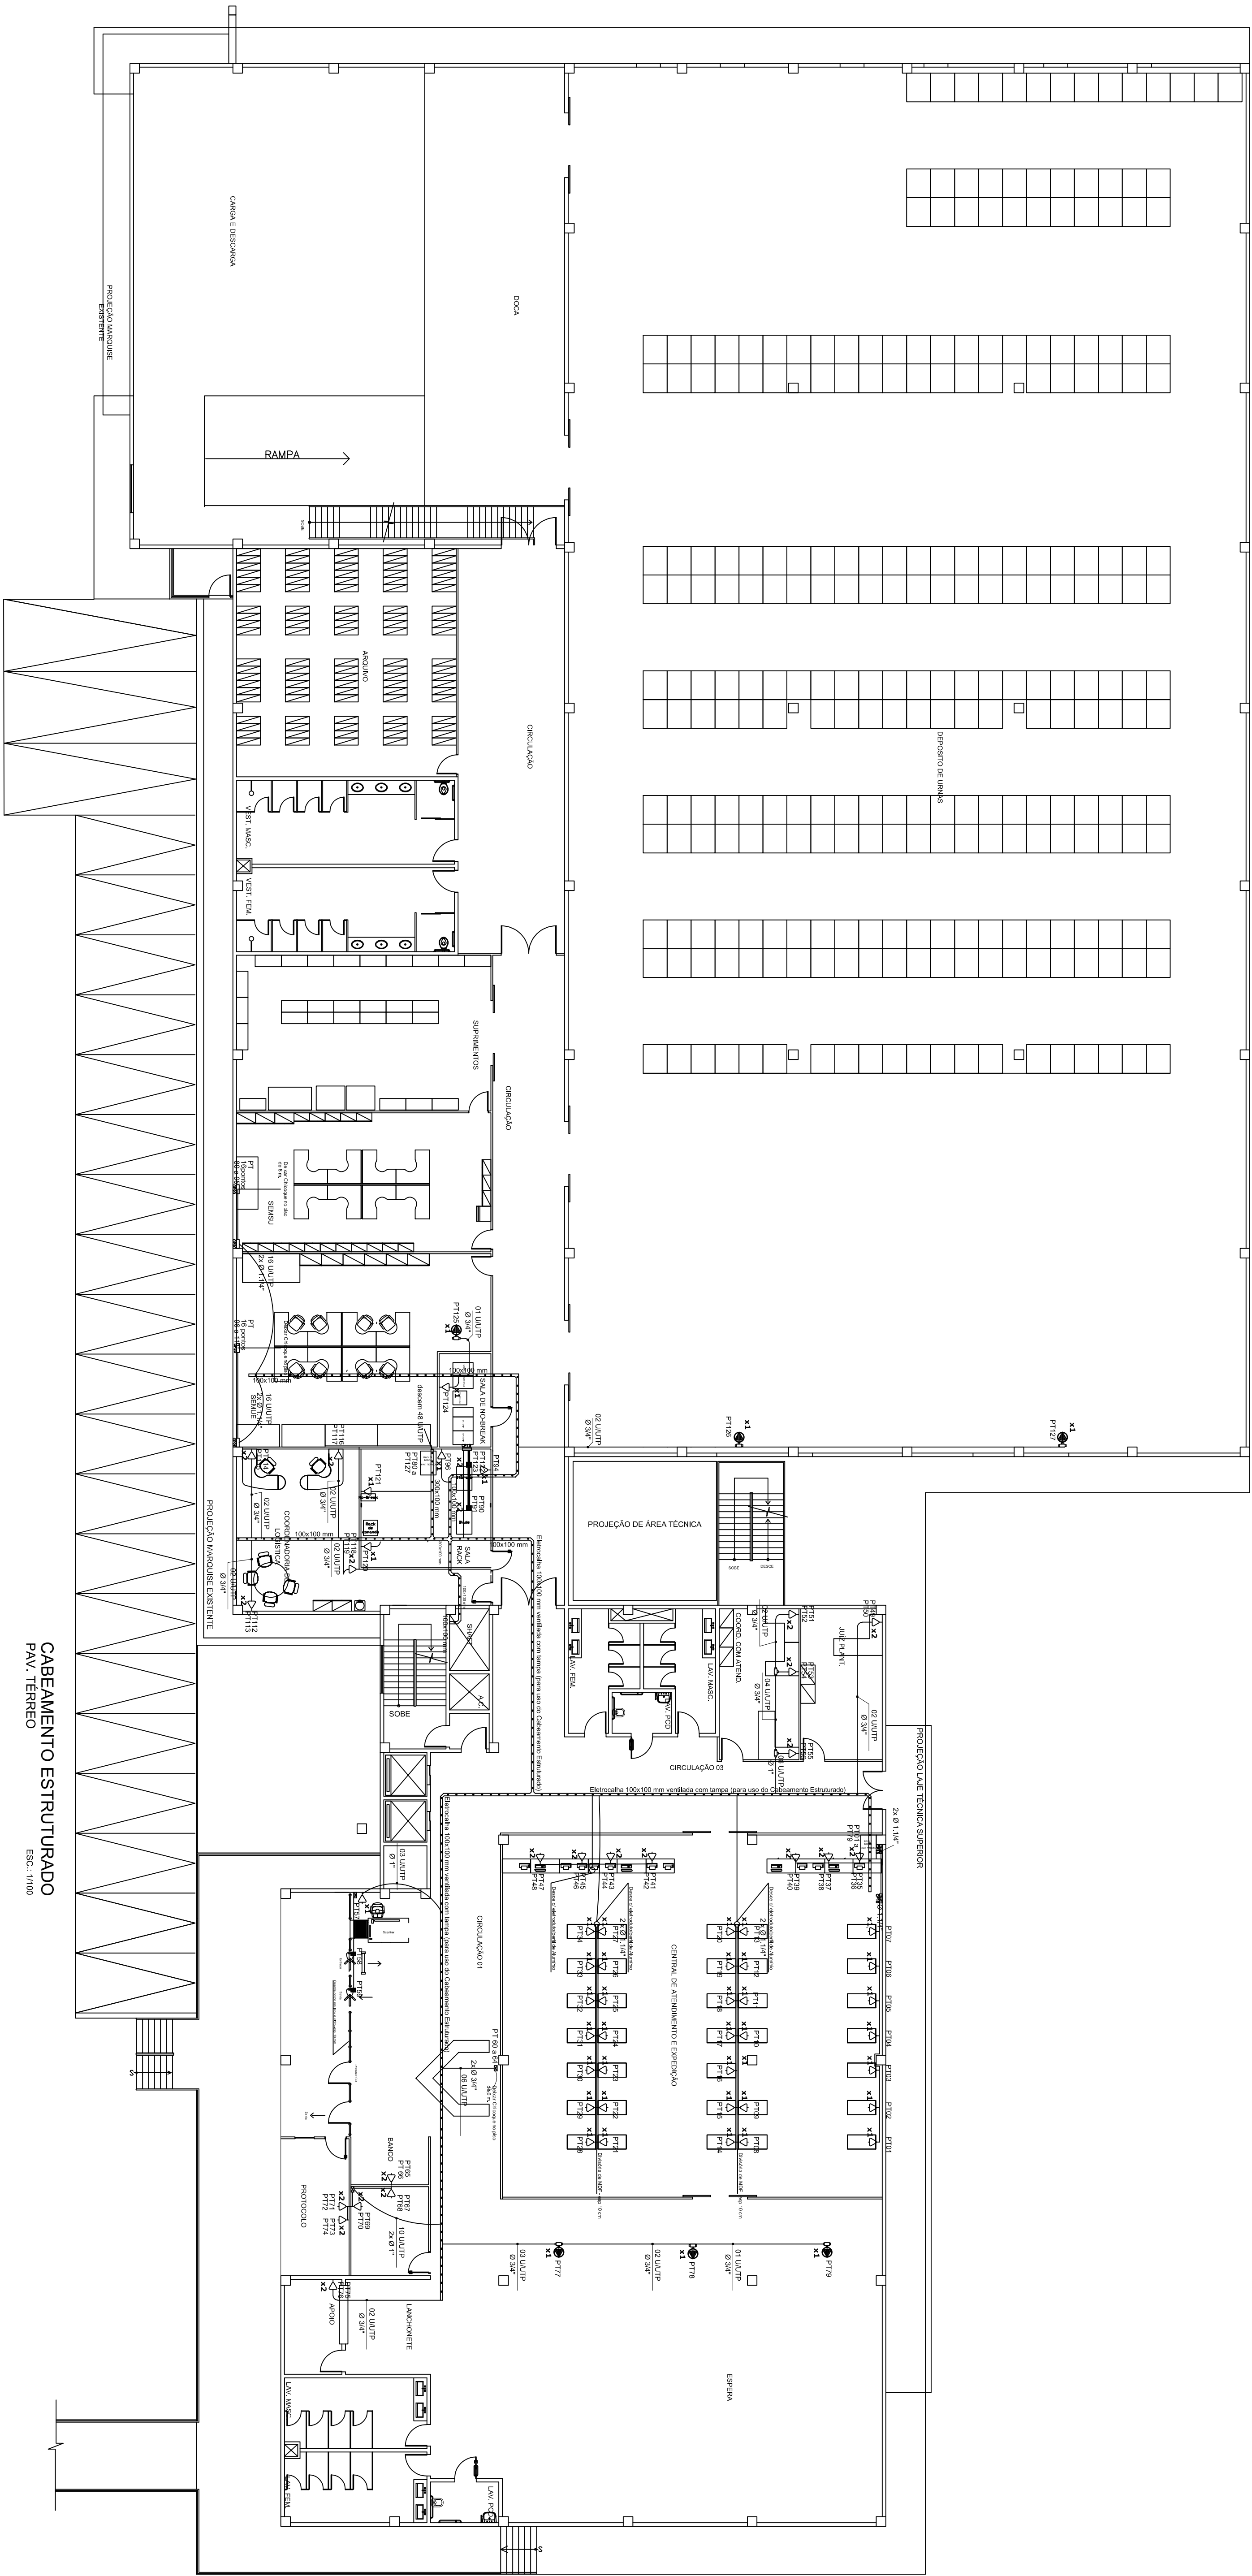

CABEMENTO ESTRUTURADO
PAV. TÉRREO
ESC. - 1/100

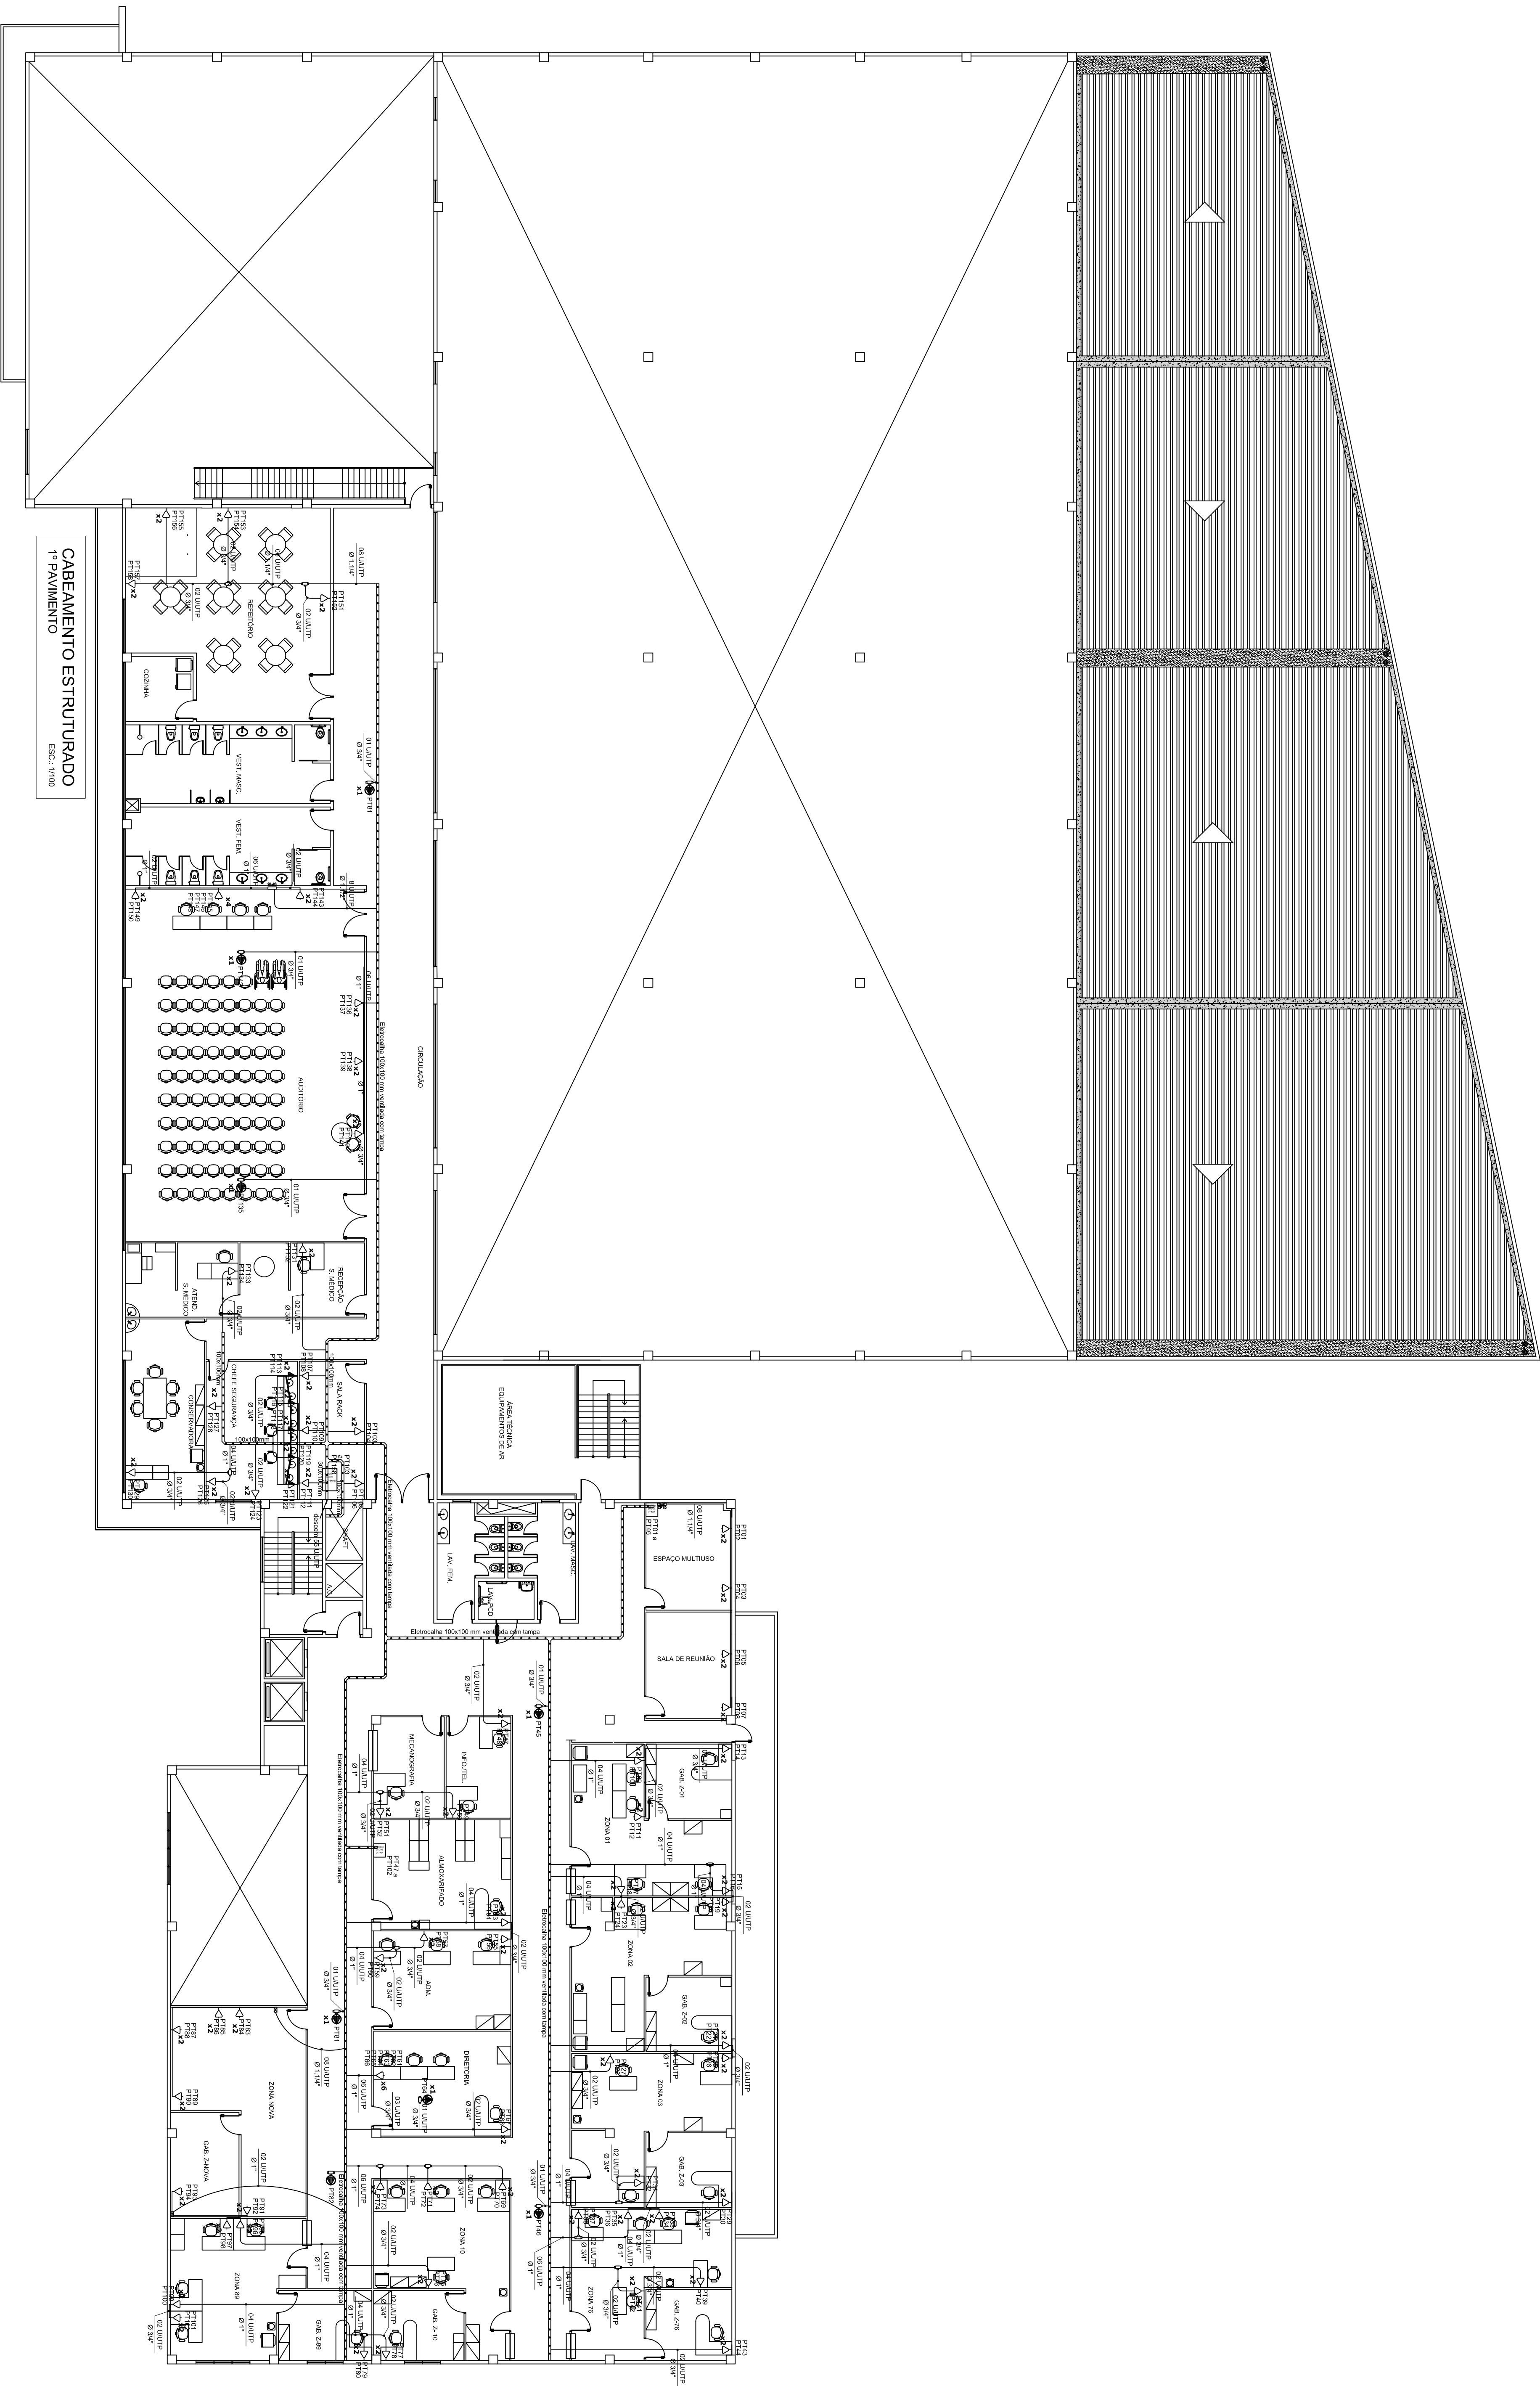

CABEAMENTO ESTRUTURADO
1º PAVIMENTO
Esc.: 1/100

