


1° PAVIMENTO

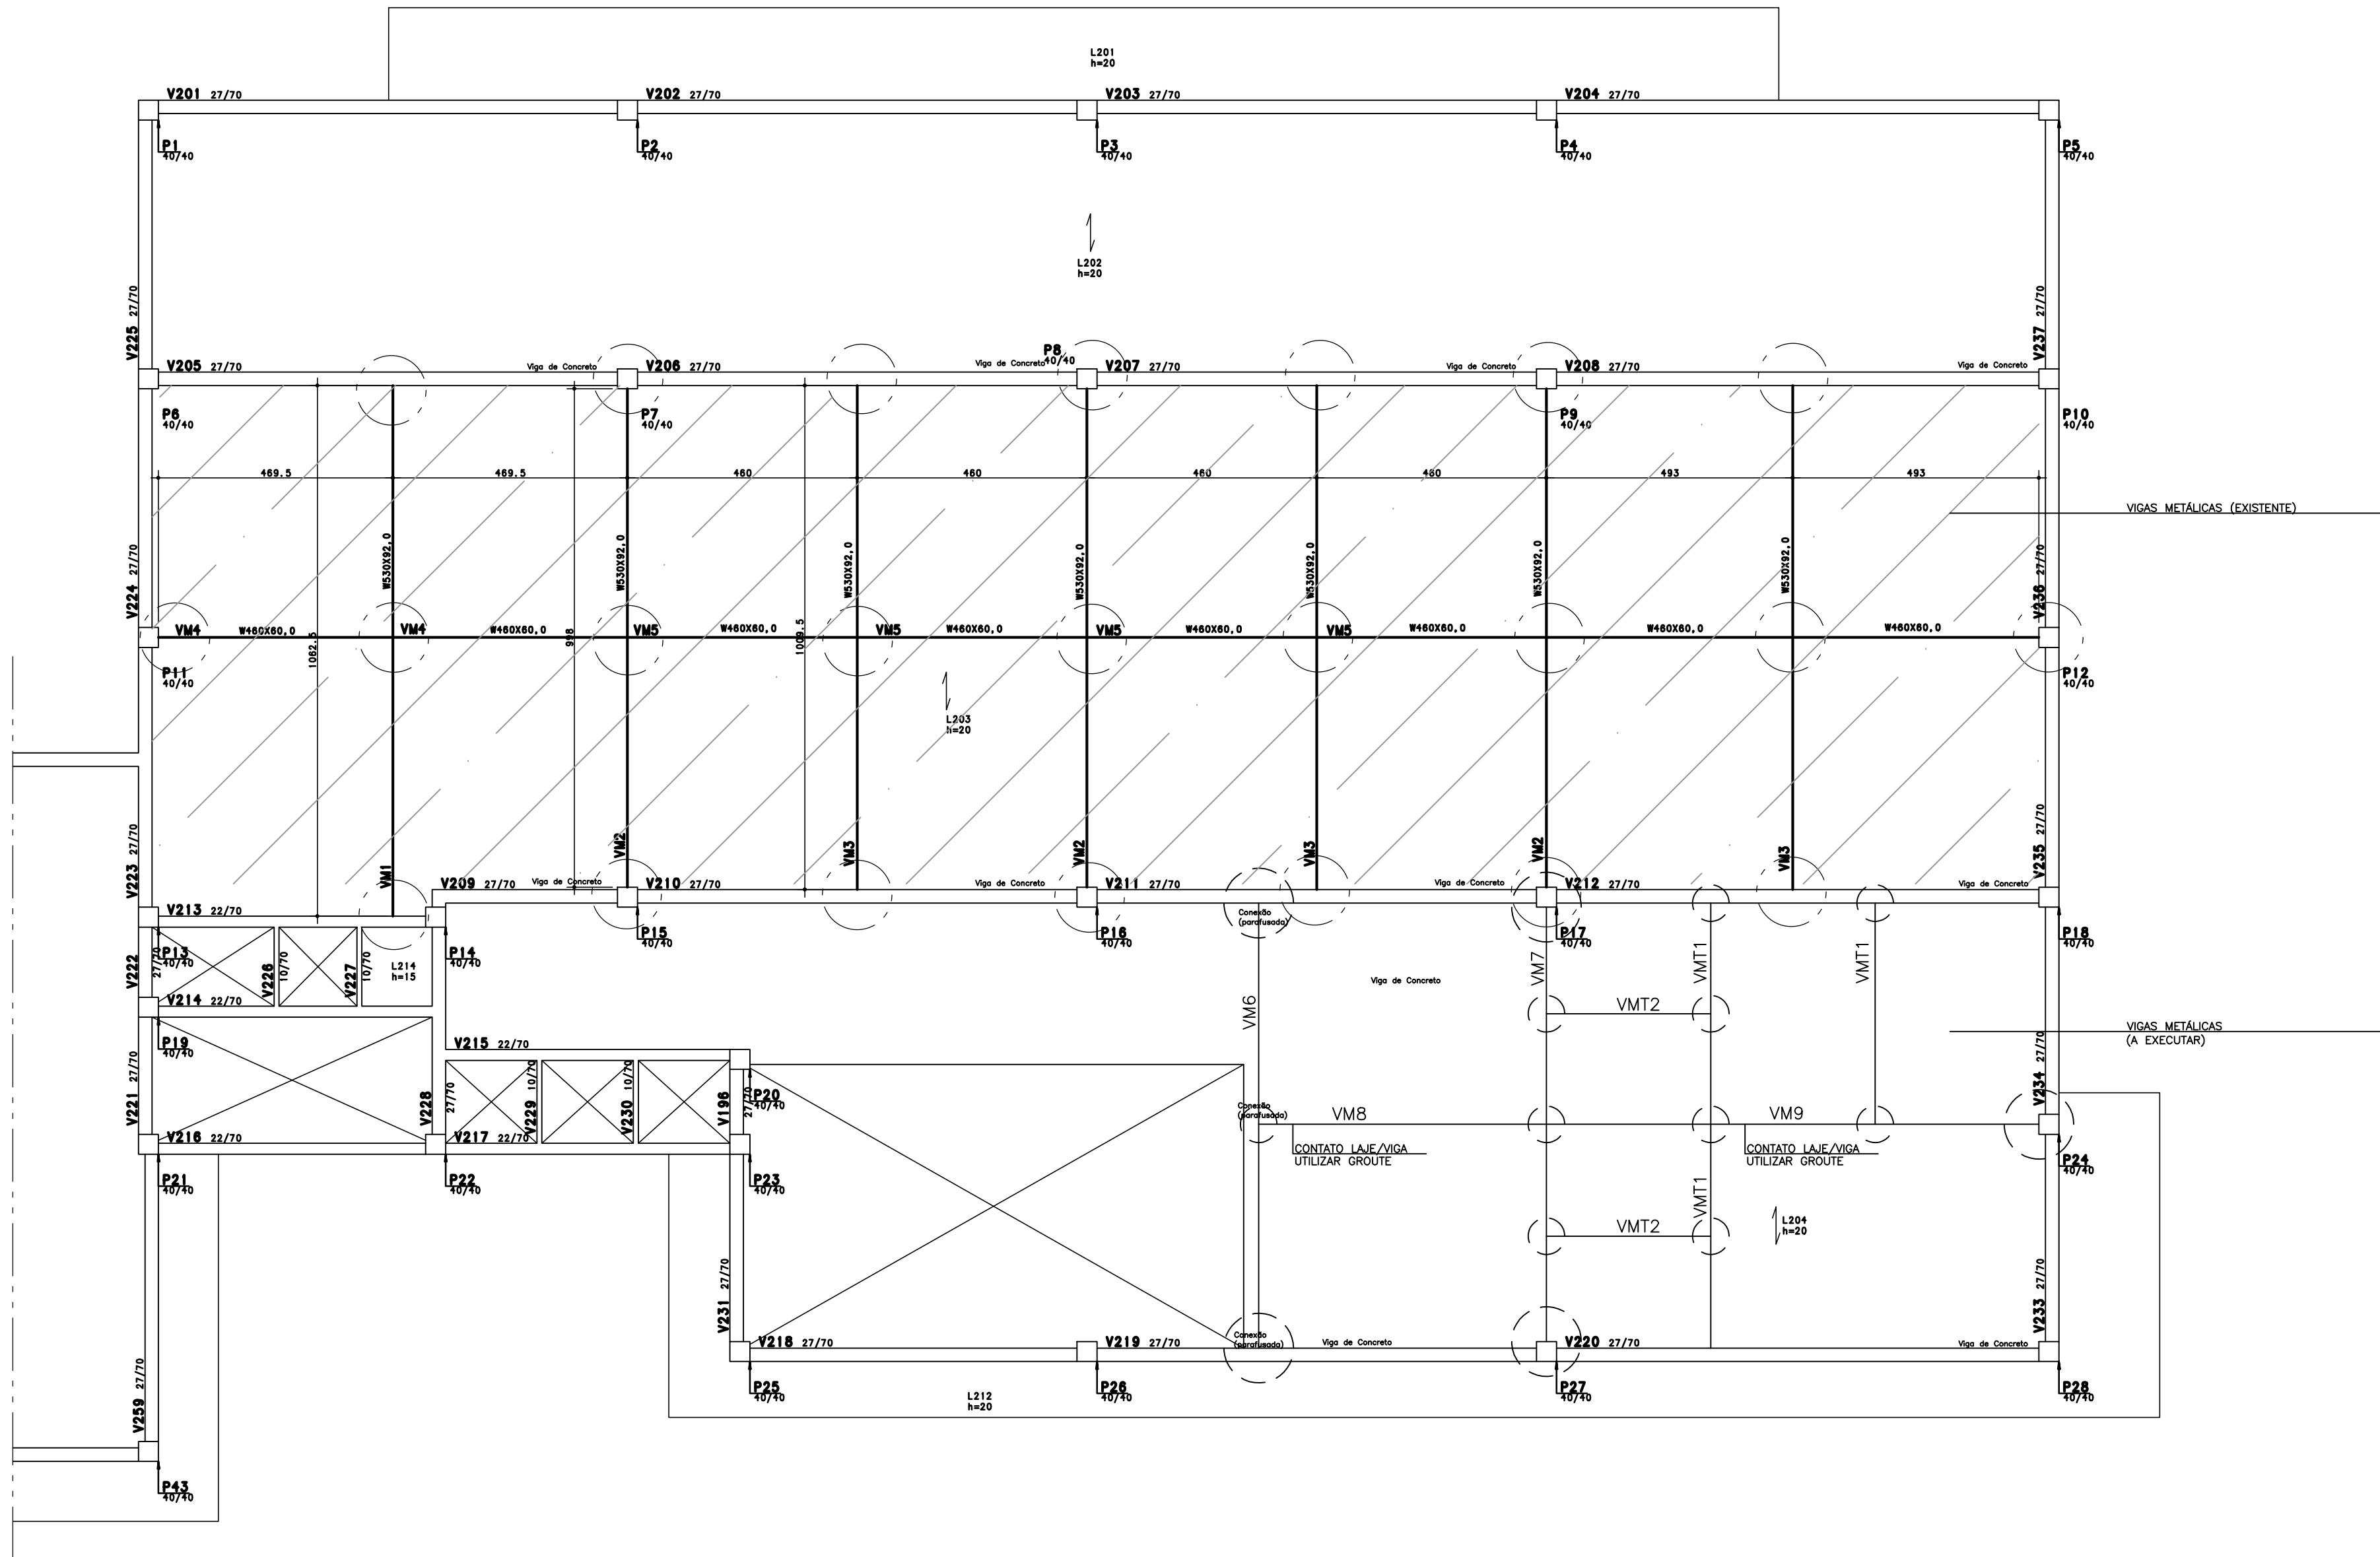

- NOTAS:**
- DIMENSÕES EM MILÍMETROS E COTAS DE NÍVEL EM METROS.
 - CONFIRMAR TODAS AS COTAS E MEDIDAS NO LOCAL.
 - ESTRUTURA DIMENSIONADA PARA SUPOARTAR CARGA PERMANENTE, COM NO MÁXIMO 2 kN/m2, E SOBRECARGA DE 3kN/m2
 - EXECUTAR LIMPEZA DAS SUPERFÍCIES METÁLICAS, IMEDIATAMENTE ANTES DA APLICAÇÃO DA PINTURA. ESTA DEVE REMOVER DE MODO EFICIENTE, ÓLEO, GRAXAS, GORDURAS, CASCA DE LAMINAÇÃO, PARTES OXIDADAS, RESPÍNDOS DE SOLDA, E TUDO QUE POSSA PREJUDICAR A ADERÊNCIA DA PINTURA. A LIMPEZA PODERÁ SER FEITA COM SOLVENTES ISENTOS DE ÓLEOS, APLICADOS COM PANO (NÃO UTILIZAR ESTOPA), COM RASPADEIRAS, ESCOVAS MANUAIS OU MECÂNICAS, DE MANEIRA A SE OBTER "BRILHO METÁLICO". AS REGIÕES PRÓXIMAS ÀS SOLDAS EM CAMPO, DEVERÃO SER LIMPAS COM ESCOVA DE AÇO.
 - A PINTURA DEVERÁ SER PRECEDIDA DE LIMPEZA, COMO ESPECIFICADO NA OBS. Nº 4 E APÓS A SECAGEM TOTAL DA SUPERFÍCIE, UTILIZAR COMO BASE DUAS DEMÃO DE PRIMER EPOXI DE SECAGEM RÁPIDA (ESPESURA DE 50 µm POR CAMADA). O ACABAMENTO SERÁ FEITO EM DUAS DEMÃO DE TINTA A BASE DE EPOXI + POLIURETANO, (ESPESURA DE 100 µm POR CAMADA). EM ALTERNATIVA A PINTURA, PODERÁ SER FEITA GALVANIZAÇÃO A FOGO ou PINTURA ELETROSTÁTICA EM TODA A ESTRUTURA METÁLICA.
 - APÓS A MONTAGEM DE CAMPO, TODAS AS PECAS QUE NÃO RECEBERAM PINTURA OU QUE SOFRERAM ALGUM DANO, DEVERÃO SER RETOCADAS, UTILIZANDO-SE O MESMO PROCESSO DA PINTURA (BASE+ACABAMENTO). CASO AS PECAS REPINTADAS APRESENTEM ACABAMENTO DES-TOANTE DO RESTANTE DA ESTRUTURA, A CRITÉRIO DA FISCALIZAÇÃO, TODA A ESTRUTURA DE-VERÁ SER PINTADA NOVAMENTE.

TABELA DE VIGAS TRANSVERSAIS, LONGITUDINAIS E DE TRAVAMENTO						
PAVIMENTO	PEÇA	QTD.	PERFIL	COMPR. (mm)	ACO	OBS.:
1º PAV.	VM6	1	I W530 x 92,0	8500	ASTM A- 36	---
	VM7	1	I W610 x 113,0	8700	ASTM A- 36	Contato laje/viga c/ groute
	VM8	1	I W530 x 92,0	5760	ASTM A- 36	Contato laje/viga c/ groute
	VM9	1	I W530 x 92,0	9860	ASTM A- 36	
	VMT1	3	I W 200 x 15	4430	ASTM A- 36	Viga de travamento
	VMT2	2	I W 200 x 15	3290	ASTM A- 36	Viga de travamento
2º PAV.	VM6	1	I W610 x 113,0	8700	ASTM A- 36	---
	VM7	1	I W610 x 113,0	8700	ASTM A- 36	---
	VM8	1	I W530 x 92,0	6750	ASTM A- 36	Contato laje/viga c/ groute
	VM9	1	I W530 x 92,0	9200	ASTM A- 36	Contato laje/viga c/ groute
	VM10	1	I W530 x 92,0	9860	ASTM A- 36	Contato laje/viga c/ groute
	VMT1	4	I W 200 x 15	4430	ASTM A- 36	Viga de travamento
	VMT2	2	I W 200 x 15	3290	ASTM A- 36	Viga de travamento
RESUMO						
Item	PERFIL	ACO	Massa (Kg)	OBS.:		
1	I W 200 x 15	ASTM A- 36	662,55	Perfil laminado - conexões parafusadas		
2	I W530 x 92,0	ASTM A- 36	4630,36	Perfil laminado - conexões parafusadas		
3	I W610 x 113,0	ASTM A- 36	2949,3	Perfil laminado - conexões parafusadas		
MASSA TOTAL (Kg):			8242,21	Perfil laminado - conexões parafusadas		

2° PAVIMENTO

